1. ΕΜΒΑΔΟΝ ΔΟΜΗΣΗΣ 2ου ΟΡΟΦΟΥ =
= 5.12x8.81 μ² + 0.17x2.07 = 45.44 μ²

ΕΜΒΑΔΟΝ ΕΞΩΣΤΩΝ = 1.30x4.21 = 5.473 μ²
ΗΜΙΥΠΑΙΘΡΙΟΙ : Δεν υπάρχουν στον Όροφο .

2. ΟΓΚΟΣ 2ου ΟΡΟΦΟΥ = 45.44x2.80 μ² = 127.23 κυβικά μέτρα.

Έλεγχος φωτισμού:
Μονοκατοικία - 2ος Όροφος:

Ανοίγματα : 2.95x2.45 + 3.85x2.45 + 0.5x2.45
= 7.30x2.45 = 17.885 μ² > 10% x 45.44 μ² = 4.54 μ²

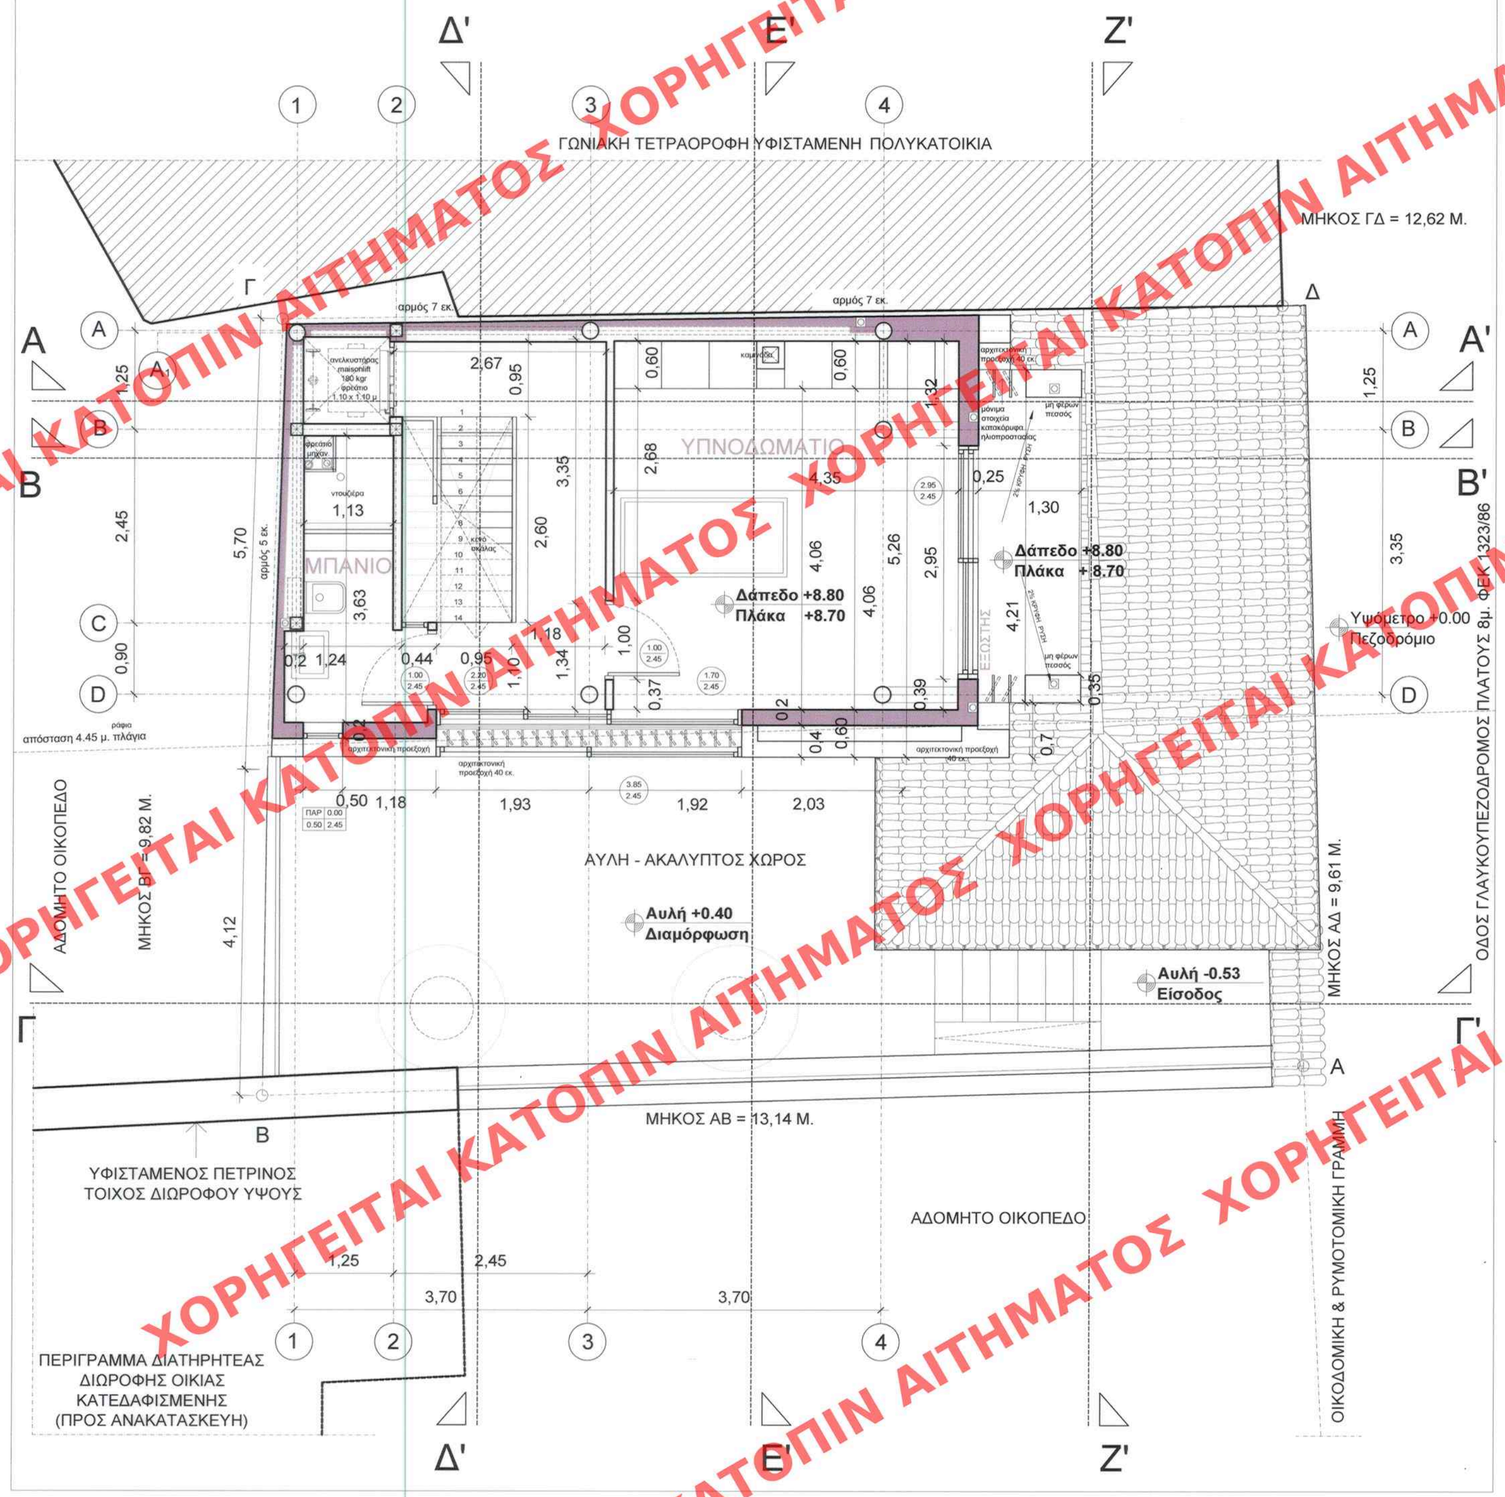

ΚΑΤΟΨΗ Δ

ΥΠΟΜΝΗΜΑ ΥΛΙΚΩΝ

1. ΙΝΟΠΛΙΣΜΕΝΟ ΕΠΙΧΡΙΣΜΑ ΕΝΙΣΧΥΣΗΣ + ΔΙΑΜΟΡΦΩΣΕΙΣ
2. ΤΟΙΧΟΣ ΥΦΙΣΤΑΜΕΝΟΣ - ΠΕΤΡΙΝΟΣ Ή ΠΛΙΝΘΟΚΤΙΣΤΟΣ
3. ΤΟΙΧΟΣ ΠΛΗΡΩΣΗΣ ΝΕΟΣ
4. ΣΤΟΙΧΕΙΟ ΟΠΛΙΣΜΕΝΟΥ ΣΚΥΡΟΔΕΜΑΤΟΣ
5. ΥΛΙΚΟ ΜΕ ΜΟΝΩΤΙΚΕΣ ΙΔΙΟΤΗΤΕΣ - ΩΣ ΠΡΟΣ ΚΕΝΑΚ

ΥΔΡΟΡΟΗ
ΑΠΟΧΕΤΕΥΣΗ
ΚΑΠΝΟΔΟΧΟΣ
ΜΕΤΑΛΛΙΚΗ ΚΟΛΩΝΑ
ΜΕΤΑΛΛΙΚΗ ΚΟΛΩΝΑ

ΧΑΡΑΚΤΗΡΙΣΜΟΣ ΚΟΥΦΩΜΑΤΩΝ

ΠΑΡΑΘΥΡΑ: ΠΑΡ — πλάτος — ποδιά — τρέκι
ΠΟΡΤΕΣ: πλάτος — τρέκι

** ΑΦΕΤΗΡΙΑ ΜΕΤΡΗΣΗΣ ΕΙΝΑΙ ΤΟ ΑΝΤΙΣΤΟΙΧΟ ΤΕΛΙΚΟ ΔΑΠΕΔΟ

ΣΤΑΘΜΕΣ

τελική στάθμη δαπέδου
στάθμη μπετόν ή χαρακτηριστικής

ΥΠΟΥΡΓΕΙΟ ΠΕΡΙΒΑΛΛΟΝΤΟΣ
ΕΝΕΡΓΕΙΑΣ & ΚΛΙΜΑΤΙΚΗΣ ΑΛΛΑΓΗΣ

ΔΙΕΥΘΥΝΣΗ ΑΡΧΙΤΕΚΤΟΝΙΚΗΣ

ΤΜΗΜΑ ΠΑΡΑΔΟΣΙΑΚΩΝ ΟΙΚΙΣΜΩΝ

ΕΔΗΜΟΣΙΕΥΘΗ ΕΙΣ ΤΟ ΥΠ' ΑΡΙΘΜ. 137 ΦΥΛΛΟ ΤΟΥ ΑΑΠ ΤΕΥΧΟΥΣ ΤΗΣ ΕΦΗΜΕΡΙΔΑΣ ΤΗΣ ΚΥΒΕΡΝΗΣΕΩΣ ΤΗΣ 30 Απριλίου 2012

ΕΙΔΙΚΗ ΡΥΘΜΙΣΗ ΔΙΑΤΗΡΗΤΕΟΥ ΚΤΙΡΙΟΥ

ΘΕΣΗ: ΓΛΑΥΚΟΥ 11
ΠΕΡΙΟΧΗ: ΜΕΤΣ - Δ. ΑΘΗΝΑΙΩΝ

Αρ. Φακ. 49/12
σχ. 16

ΚΛ.: 1/50

ΥΠΟΥΡΓΕΙΟ ΠΕΡΙΒΑΛΛΟΝΤΟΣ ΕΝΕΡΓΕΙΑΣ & ΚΛΙΜΑΤΙΚΗΣ ΑΛΛΑΓΗΣ
ΣΥΝΟΔΕΥΕΙ ΤΗΝ ΥΠ' ΑΡΙΘΜ. Γ/17915/12 ΑΠΟΦΑΣΗ ΠΕΡΙ Καθαρισμός ειδικών όρων και περιορισμών δόμησης στο διατηρητέο κτίριο που βρίσκεται επί της οδού Γλαύκου 11, στην περιοχή "Μετς", του Ερκεκριμένου ρυμοτομικού σχεδίου του Δήμου Αθηναίων
ΑΘΗΝΑ, 6 Απριλίου 2012
Ο Δ/ΝΤΗΣ
Δ. ΜΕΘΕΝΙΤΗΣ

05

ΧΟΡΗΓΕΙΤΑΙ ΚΑΤΟΠΙΝ ΑΙΤΗΜΑΤΟΣ