
$$1. \text{ΕΜΒΑΔΟΝ ΔΟΜΗΣΗΣ ΙΣΟΓΕΙΟΥ} = E_{\text{ΙΣ. ΜΟΝΟΚ.}} + E_{\text{ΔΙΑΜΕΡ.}} = 31.19 \mu^2 + 38.69 \mu^2 = 69.88 \mu^2$$
$$\text{ΕΜΒΑΔΟΝ \& ΕΛΕΓΧΟΣ ΗΜΙΥΠΑΙΘΡΙΩΝ} = 0.82 \times 7.91 + 0.82 \times 0.03 / 2 = 6.49 \mu^2$$
$$\begin{aligned} 2. \text{ ΟΓΚΟΣ ΙΣΟΓΕΙΟΥ} &= \\ &= (E_{\text{ΠΡΟΣΘΗΚΗΣ}} + E_{\text{ΗΧ}}) \times 2,80 \mu + E_{\text{ΔΙΑΤΗΡΗΤΕΟΥ}} \times 3,40 \mu = \\ &= (31,19 + 6,49 \mu^2) \times 2,80 \mu + 38,69 \times 3,40 \mu = \\ &= 105,50 \mu^3 + 131,55 \mu^2 = 237,05 \text{ κυβικά μέτρα} \end{aligned}$$

Έλεγχος φωτισμού:
Μονοκατοικίας Ισόγειο:
 Ανοίγματα: $6.27 \times 2.45 + 0.5 \times 2.45 = 16.58 \text{ m}^2$
 $16.58 \text{ m}^2 > 10\% \times 31.19 \text{ m}^2 = 3.12 \text{ m}^2$

Ανεξάρτητο Δικαστήριο:

Ανοίγματα:
 $0.85 \times 0.90 \times 2 + 0.50 \times 2.45 + 1.16 \times 0.65 + 0.95 \times 1.90 =$
 $= 1.53 + 1.225 + 0.754 + 1.805 \mu^2 =$
 $= 5.314 \mu^2 > 10\% \times 38.69 \mu^2 = 3.87 \mu^2$

ΥΠΟΜΝΗΜΑ ΥΛΙΚΩΝ

1.  ΝΟΠΛΑΣΜΕΝΟ ΕΠΙΧΡΙΣΜΑ ΕΝΙΣΧΥΣΗΣ + ΔΙΑΜΟΡΦΩΣΕΙΣ
2.  ΤΟΙΧΟΣ ΥΦΙΣΤΑΜΕΝΟΣ - ΠΕΤΡΙΝΟΣ Ή ΠΛΙΝΘΟΚΤΙΣΤΟΣ
3.  ΤΟΙΧΟΣ ΠΛΗΡΩΣΗΣ ΝΕΟΣ
4.  ΣΤΟΙΧΕΙΑ ΟΠΛΑΣΜΕΝΟΥ ΣΚΥΡΟΔΕΜΑΤΟΣ
5.  ΥΛΙΚΟ ΜΕ ΜΟΝΩΤΙΚΕΣ ΙΔΙΟΤΗΤΕΣ - ΩΣ ΠΡΟΣ ΚΕΝΑΚ

ΧΑΡΑΚΤΗΡΙΣΜΟΣ ΚΟΥΦΩΜΑΤΩΝ


ΠΑΡΑΘΥΡΑ	ΠΟΡΤΕΣ
----------	--------




** ΑΦΕΤΗΡΙΑ ΜΕΤΡΗΣΗΣ ΕΙΝΑΙ ΤΟ ΑΝΤΙΣΤΟΙΧΟ ΤΕΛΙΚΟ ΔΑΠΕΔΟ

ΣΤΑΘΜΕΣ

ΤΕΛΙΚΗ ΣΤΑΘΜΗ ΣΑΠΕΔΟΥ
ΣΤΑΘΜΗ ΜΠΕΤΟΝ
ή ΧΑΡΑΚΤΗΡΙΣΜΟΣ

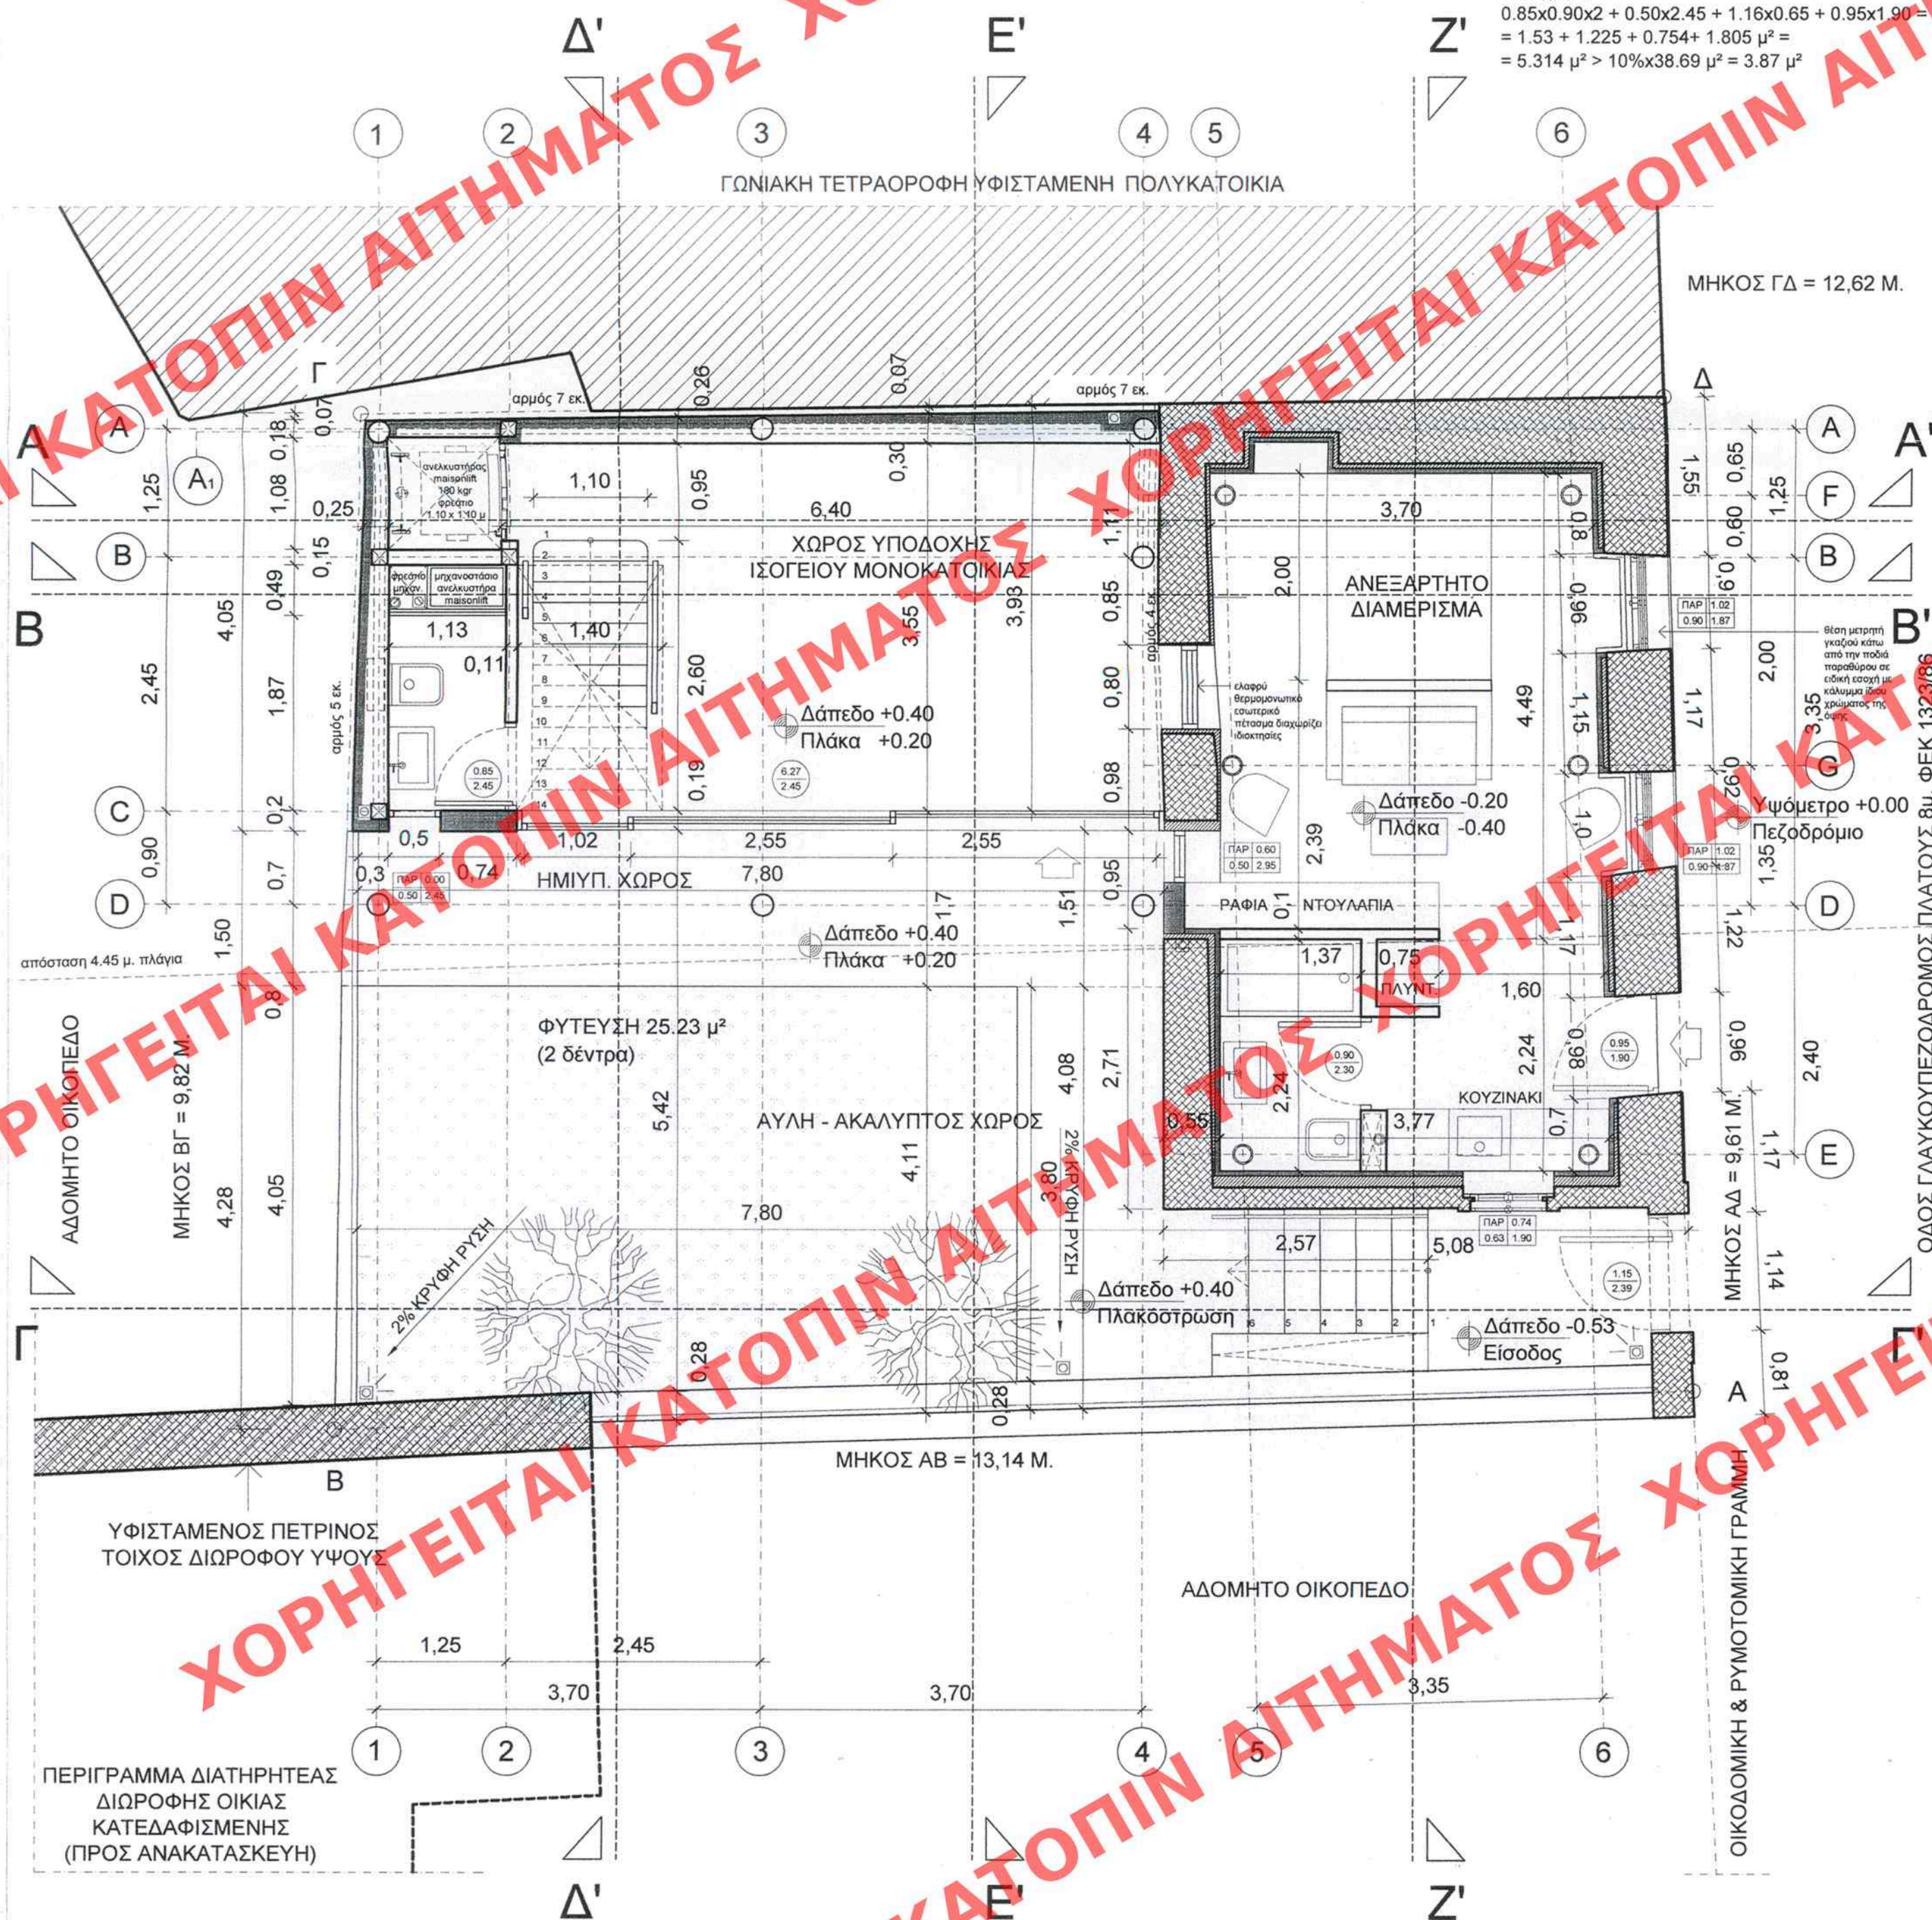

ΥΠΟΥΡΓΕΙΟ ΠΕΡΙΒΑΛΛΟΝΤΟΣ
ΕΝΕΡΓΕΙΑΣ & ΚΛΙΜΑΤΙΚΗΣ ΑΛΛΑΓΗΣ

ΔΙΕΥΘΥΝΣΗ ΑΡΧΙΤΕΚΤΟΝΙΚΗΣ
ΤΜΗΜΑ ΠΑΡΑΔΟΣΙΑΚΩΝ ΟΙΚΙΣΜΩΝ

ΕΔΗΜΟΣΙΕΥΘΗ ΕΙΣ ΤΟ ΥΠ' ΑΡΙΘΜ. 137

.....ΑΑ7..... ΤΕΥΧΟΣ ΤΗΣ ΕΦΗΜΕΡΙΔΑΣ ΤΗΣ ΚΕΝΤΡΙΚΗΣ

ΠΡΟΤΟΤΥΠΟ

ΕΙΔΙΚΗ ΡΥΘΜΙΣΗ ΔΙΑΤΗΡΗΤΕΟΥ ΚΤΙΡΙΟΥ

ΘΕΣΗ: ΓΛΑΥΚΟΥ 11
ΠΕΡΙΟΧΗ: ΜΕΤΣ - Δ. ΑΘΗΝΑΙΩΝ

Ар. Фак. 49/19
сх. 16

ΚΛ.: 1/50

ΚΑΤΟΨΗ Α
ΥΠΟΥΡΓΕΙΟ ΠΕΡΙΒΑΛΛΟΝΤΟΣ
ΕΝΕΡΓΕΙΑΣ & ΚΛΙΜΑΤΙΚΗΣ ΑΛΛΑΓΗΣ

ΣΥΝΑΓΕΤΕ ΤΗΝ ΥΠ' ΑΡΙΘΜ. Γ. 17.975/19 ΑΡΘΡΩΣΗ
ΠΕΡΙ καθορισμός ειδίκων, αρχών και περιρρι-
σμών δόνησης στα διατηρητέα κτίρια. Για...
Βρίσκεται ἐπ' της οδού Γλαύκου 11, στακ. περὶ
κατὰ μέτρος, του ἐγκυκλιζόμενου ρυθμ. σχεδίου...
ταύ. Διόμου Αθηνών.

ΑΘΗΝΑ, 6 Απριλίου 2014

Δ/NT42

A. UF DENITH2

02