


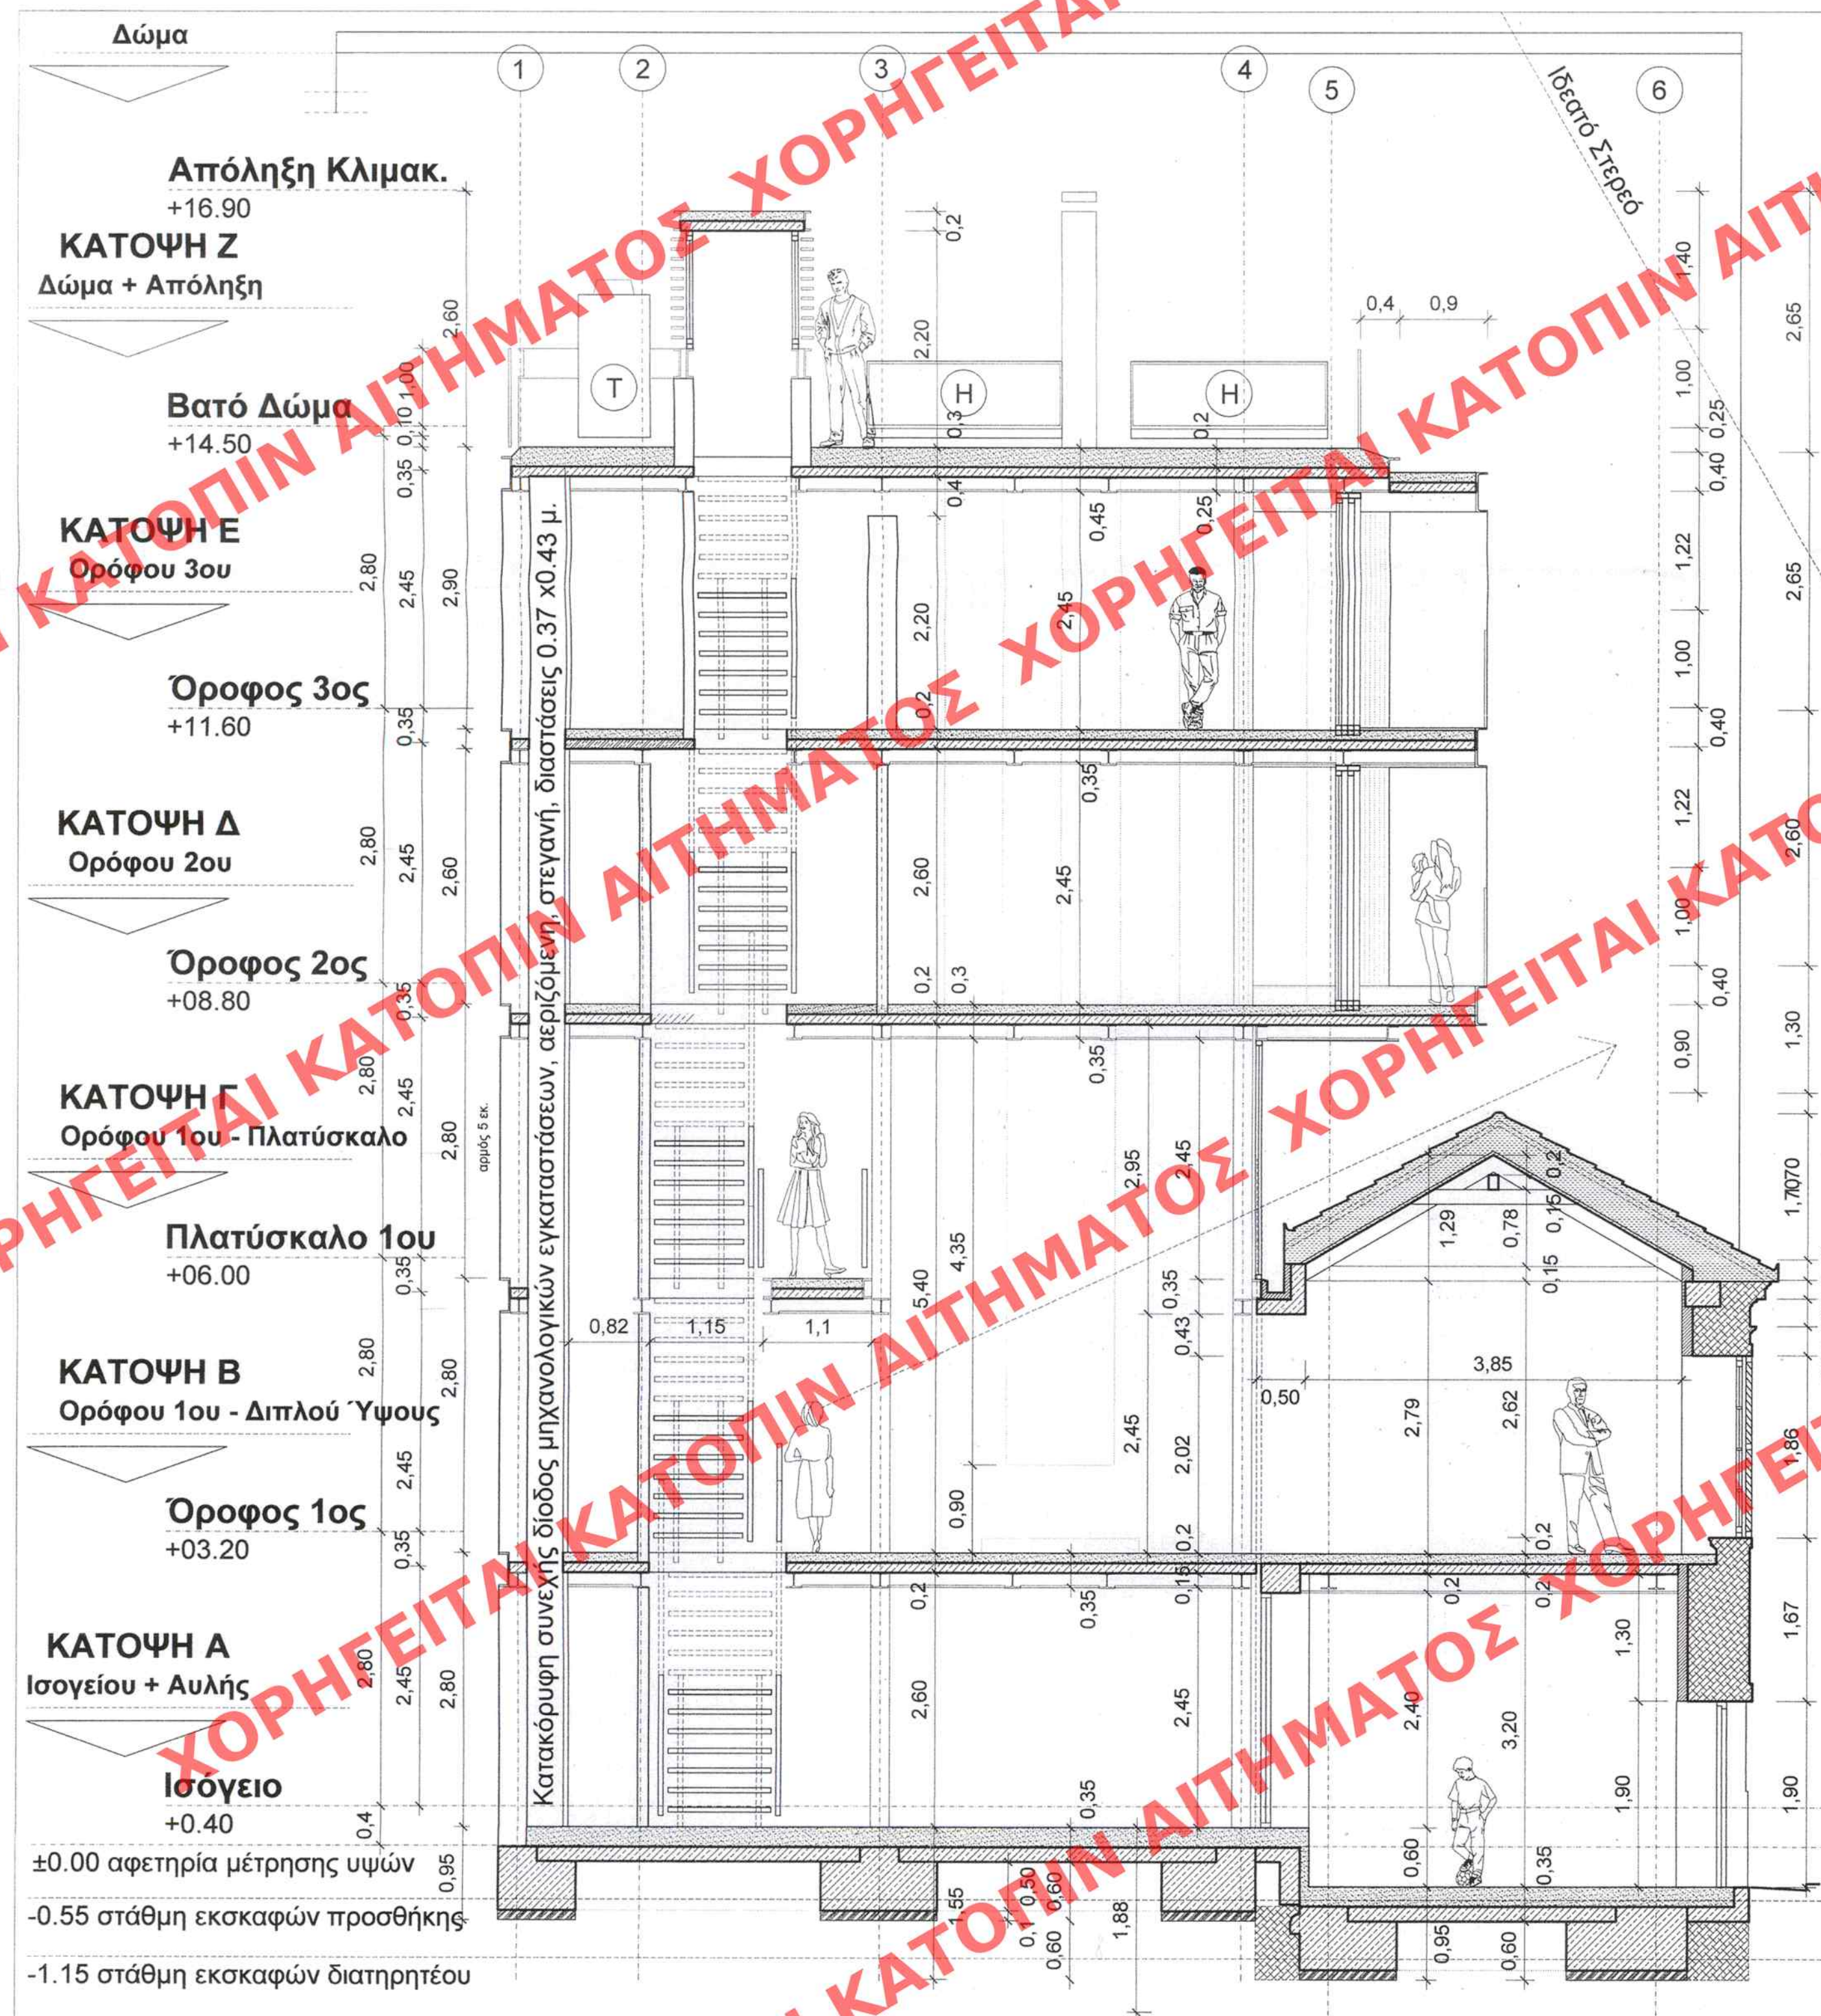

ΥΠΟΜΝΗΜΑ ΥΛΙΚΩΝ

1. ΙΝΟΠΛΙΣΜΕΝΟ ΕΠΙΧΡΙΣΜΑ ΕΝΙΣΧΥΣΗΣ + ΜΟΝΩΣΕΙΣ + ΔΙΑΜΟΡΦΩΣΕΙΣ
2. ΤΟΙΧΟΣ ΔΙΑΤΗΡΗΤΕΟΥ - ΠΕΤΡΙΝΟΣ Ή ΠΛΙΝΘΟΚΤΙΣΤΟΣ
3. ΤΟΙΧΟΣ ΠΛΗΡΩΣΗΣ ΝΕΟΣ
4. ΣΤΟΙΧΕΙΟ ΟΠΛΙΣΜΕΝΟΥ ΣΚΥΡΟΔΕΜΑΤΟΣ
5. ΓΕΜΙΣΜΑΤΑ ΔΑΠΕΔΩΝ + ΜΟΝΩΣΕΙΣ
6. ΣΤΕΓΗ ΔΙΑΤΗΡΗΤΕΟΥ ΑΝΑΚΑΤΑΣΚΕΥΑΣΜΕΝΗ + ΜΟΝΩΣΕΙΣ

Σημείωση:
Ακριβείς θέσεις μεταλλικών δοκών στήριξης πλάκων: σύμφωνα με τη στατική μελέτη
ΗΛΙΑΚΟΙ ΣΥΛΛΕΚΤΕΣ ΣΥΜΦΩΝΑ ΜΕ ΜΕΛΕΤΗ ΚΕΝΑΚ



ΑΝΤΛΙΑ ΘΕΡΜΟΤΗΤΑΣ ΣΥΜΦΩΝΑ ΜΕ ΜΗΧΑΝΟΛΟΓΙΚΗ ΜΕΛΕΤΗ

ΥΠΟΥΡΓΕΙΟ ΠΕΡΙΒΑΛΛΟΝΤΟΣ
ΕΝΕΡΓΕΙΑΣ & ΚΛΙΜΑΤΙΚΗΣ ΑΛΛΑΓΗΣ

ΔΙΕΥΘΥΝΣΗ ΑΡΧΙΤΕΚΤΟΝΙΚΗΣ
ΤΜΗΜΑ ΠΑΡΑΔΟΣΙΑΚΩΝ ΟΙΚΙΣΜΩΝ

ΕΔΗΜΟΣΙΕΥΘΗ ΕΙΣ ΤΟ ΥΠ' ΑΡΙΘΜ. 137... ΦΥΛΛΟ ΤΟΥ
...Α.Α.Π. ΤΕΥΧΟΥΣ ΤΗΣ ΕΦΗΜΕΡΙΔΑΣ ΤΗΣ ΚΥΒΕΡΝΗΣΕΩΣ
ΤΗΣ 30. Απριλίου 2012

ΠΡΩΤΟΤΥΠΟ

ΕΙΔΙΚΗ ΡΥΘΜΙΣΗ ΔΙΑΤΗΡΗΤΕΟΥ ΚΤΙΡΙΟΥ

ΘΕΣΗ: ΓΛΑΥΚΟΥ 11
ΠΕΡΙΟΧΗ: ΜΕΤΣ - Δ. ΑΘΗΝΑΙΩΝ

ΥΠΟΥΡΓΕΙΟ ΠΕΡΙΒΑΛΛΟΝΤΟΣ
ΕΝΕΡΓΕΙΑΣ & ΚΛΙΜΑΤΙΚΗΣ ΑΛΛΑΓΗΣ

ΤΟΜΗ Β-Β

ΣΥΝΟΔΕΥΕΙ ΤΗΝ ΥΠ' ΑΡΙΘΜ. Γ...12.975/12 ΑΠΟΦΑΣΗ
ΠΕΡΙ καθορισμού ειδικών όρων και περι-
συνών διαμόρφωσης διατηρητέου κτιρίου που βρι-
σκειται επί της οδού Γλαυκού 11, στην περιοχή
"Μετς" του Εγκεκριμένου ρυθμιστικού σχεδίου του
Δήμου Αθηνών.

ΑΘΗΝΑ, 6. Απριλίου 2012.
Ο Δ/ΝΤΗΣ

Α. ΜΕΘΕΝΙΤΗΣ

Αρ. Φακ. 49/12
σχ. 16

ΚΛ.: 1/50

10