


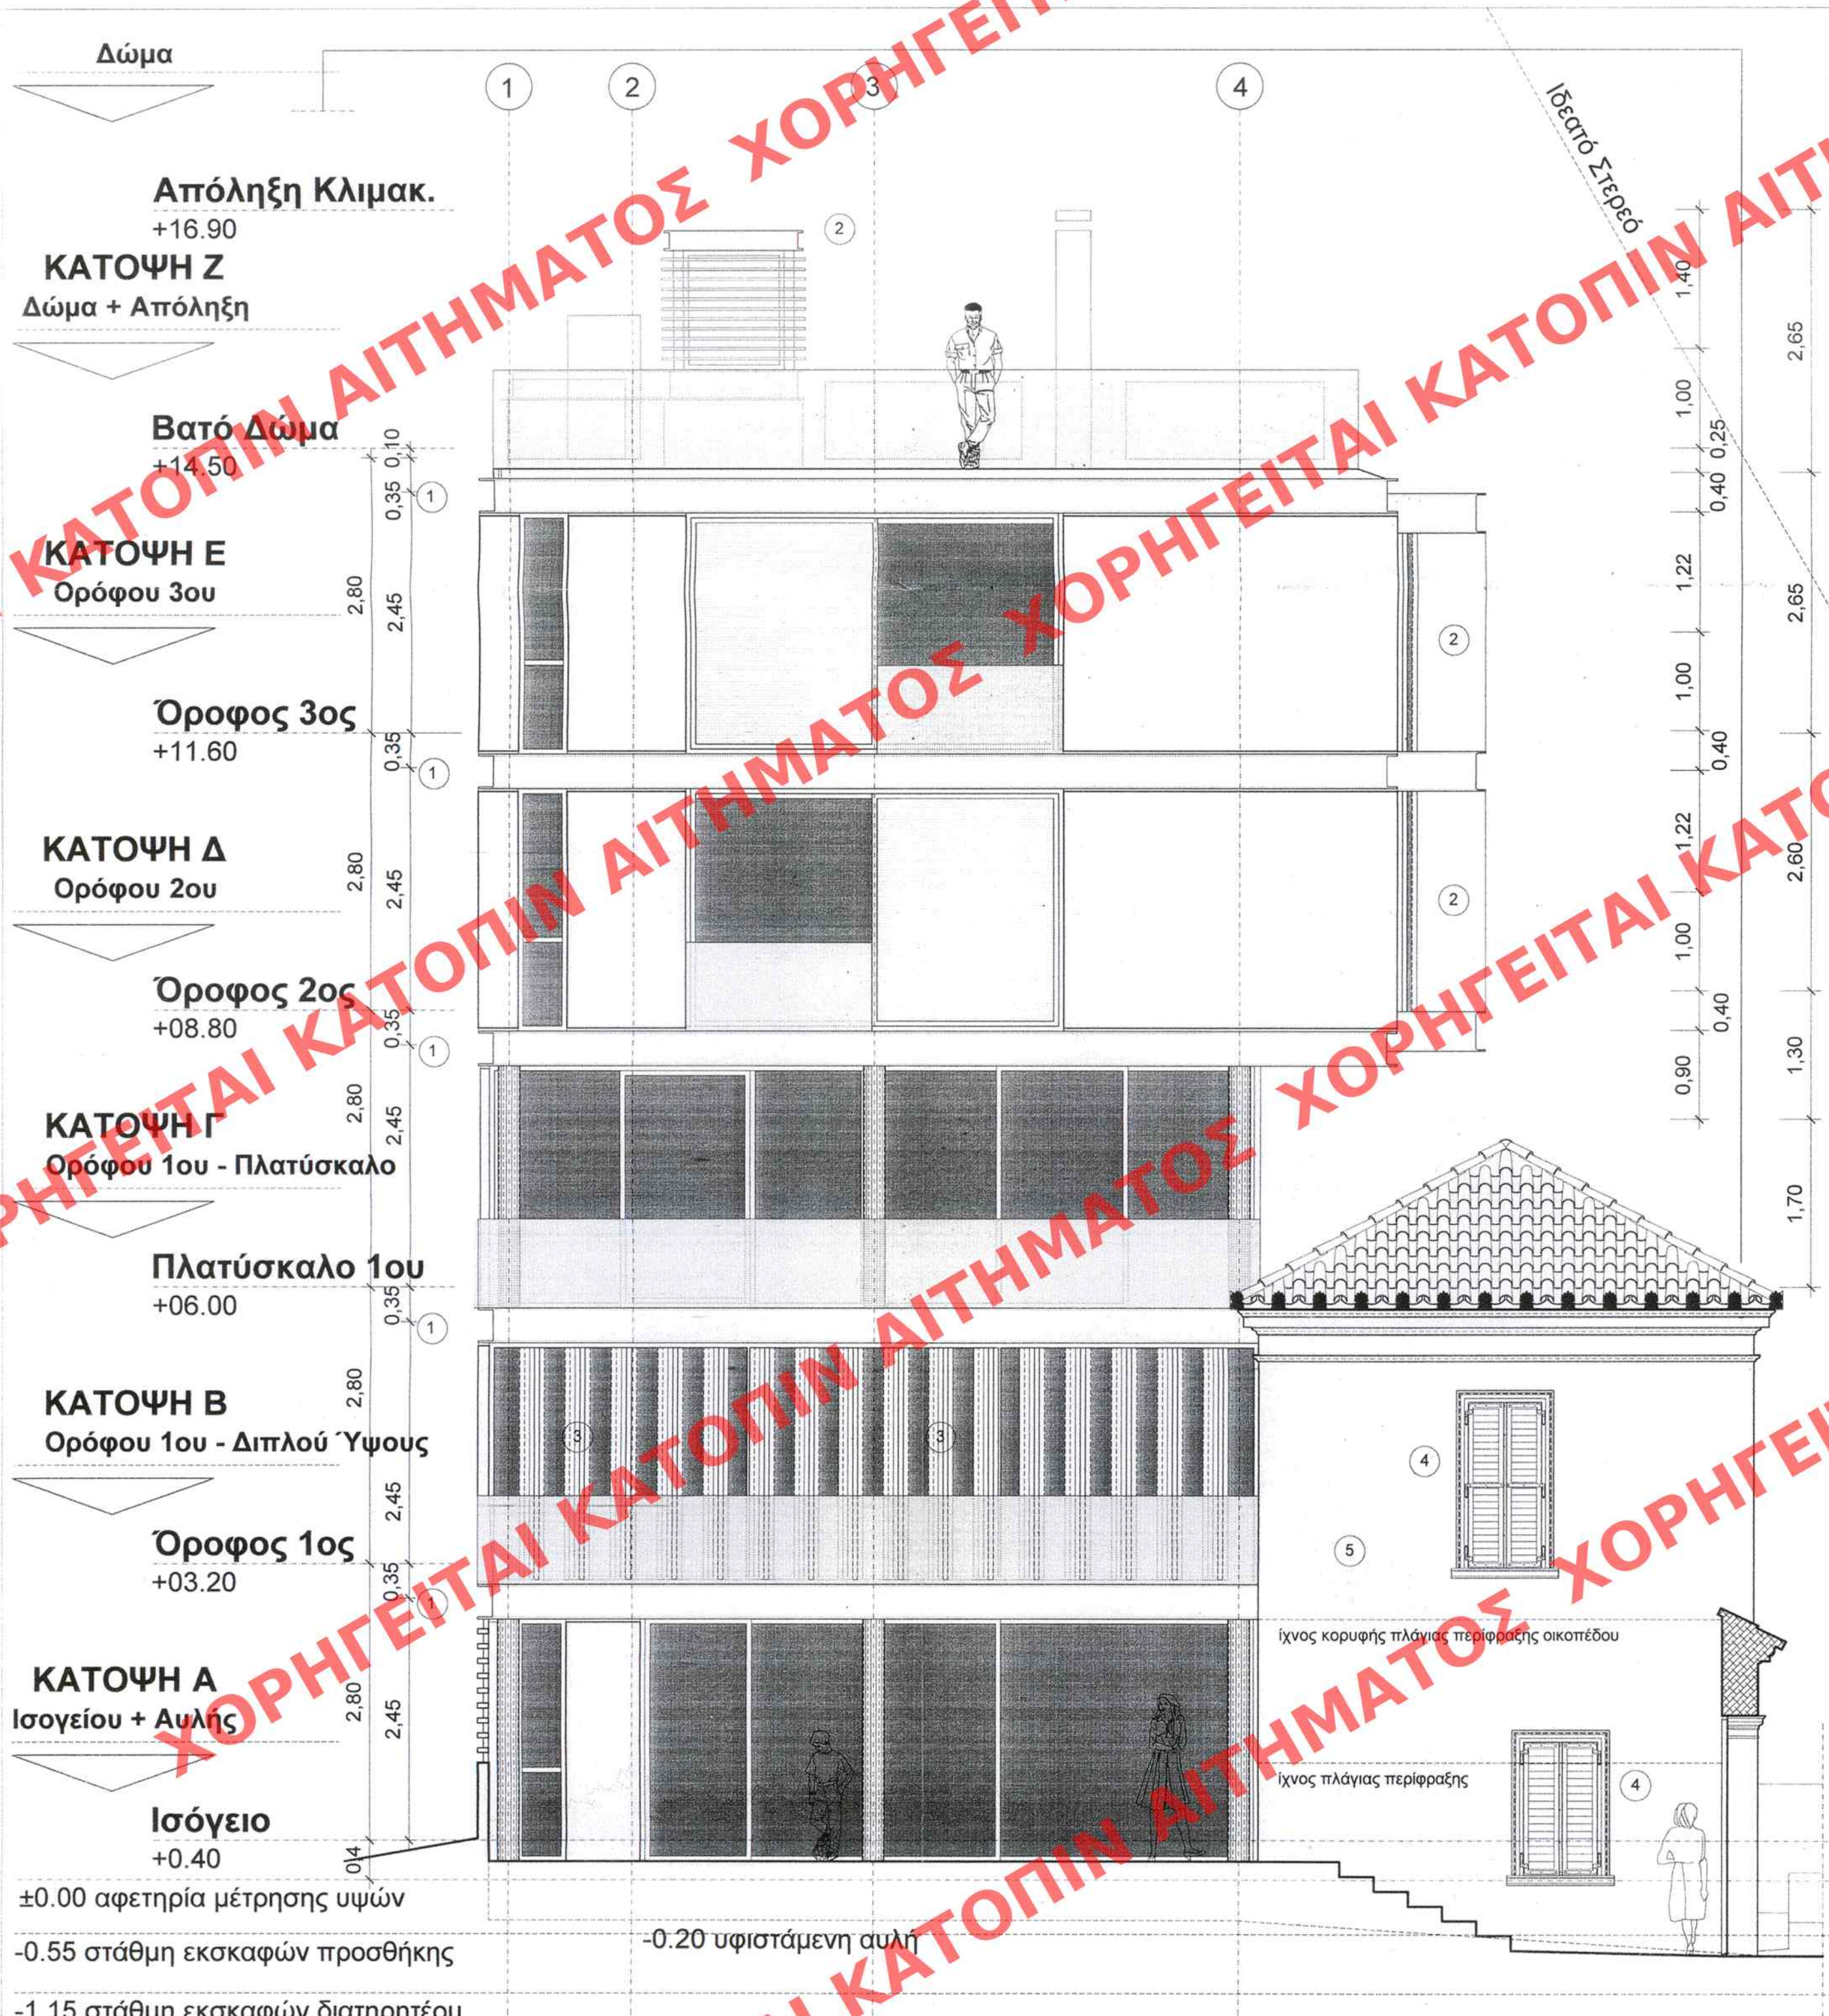

ΥΠΟΜΝΗΜΑ ΥΛΙΚΩΝ ΟΦΕΩΝ	
Α	ΤΡΙΦΤΟ ΕΠΙΧΡΙΣΜΑ - ΤΟΙΧΟΣ ΠΛΗΡΩΣΗΣ
Β	ΣΥΡΟΜΕΝΑ ΠΑΤΖΟΥΡΙΑ ΣΚΙΑΣΗΣ
Γ	ΥΑΛΟΣΤΑΣΙΑ ΣΥΡΟΜΕΝΑ
Δ	ΠΕΤΑΣΜΑ / ΣΤΗΘΑΙΟ ΔΙΑΦΑΝΕΣ ΥΑΛΙΝΟ - tempered glass
1	ΜΕΤΑΛΛΙΚΟ ΜΕΤΩΠΟ ΔΙΑΤΟΜΗΣ ΙΡΕ 400
2	ΠΕΡΣΙΔΕΣ ΣΚΙΑΣΗΣ ΜΗ ΠΕΡΙΣΤΡΕΦΟΜΕΝΕΣ
3	ΠΕΡΣΙΔΕΣ ΠΕΡΙΣΤΡΕΦΟΜΕΝΕΣ ΚΑΤΑΚΟΡΥΦΕΣ
4	ΞΥΛΙΝΑ ΠΛΑΙΣΙΩΤΑ ΚΟΥΦΩΜΑΤΑ ΔΙΑΤΗΡΗΤΕΟΥ
5	ΕΠΙΧΡΙΣΜΕΝΗ ΤΟΙΧΟΠΟΙΙΑ ΔΙΑΤΗΡΗΤΕΟΥ

ΥΠΟΥΡΓΕΙΟ ΠΕΡΙΒΑΛΛΟΝΤΟΣ
ΕΝΕΡΓΕΙΑΣ & ΚΛΙΜΑΤΙΚΗΣ ΑΛΛΑΓΗΣ

ΔΙΕΥΘΥΝΣΗ ΑΡΧΙΤΕΚΤΟΝΙΚΗΣ
ΤΜΗΜΑ ΠΑΡΑΔΟΣΙΑΚΩΝ ΟΙΚΙΣΜΩΝ

ΕΛΛΗΜΟΣΙΕΥΣΗ ΕΙΣ ΤΟ ΥΠ ΑΡΙΘΜ. 137... ΟΥΛΛΟ ΤΟΥ
ΑΔΗ... ΤΕΥΧΟΥΣ ΤΗΣ ΕΦΗΜΕΡΙΔΑΣ ΤΗΣ ΚΥΒΕΡΝΗΣΕΩΣ
ΤΗΣ 30 Απριλίου 2012

ΠΡΩΤΟΤΥΠΟ

ΕΙΔΙΚΗ ΡΥΘΜΙΣΗ ΔΙΑΤΗΡΗΤΕΟΥ ΚΤΙΡΙΟΥ

ΘΕΣΗ: ΓΛΑΥΚΟΥ 11
ΠΕΡΙΟΧΗ: ΜΕΤΣ - Δ. ΑΘΗΝΑΙΩΝ

ΥΠΟΥΡΓΕΙΟ ΠΕΡΙΒΑΛΛΟΝΤΟΣ
ΕΝΕΡΓΕΙΑΣ & ΚΛΙΜΑΤΙΚΗΣ ΑΛΛΑΓΗΣ

ΤΟΜΗ Γ - Γ ΠΛΑΓΙΑ ΟΨΗ

ΣΥΝΟΔΕΥΕΙ ΤΗΝ ΥΠ ΑΡΙΘΜ. Γ. 17975/12 ΑΠΟΦΑΣΗ
ΠΕΡΙ Καθαρισμού... ειδικών... έργων... και... περι-
σμίων... διατήρησης... κτιρίου... που
βρίσκεται... επί της οδού... Γλαυκού 11... στην...
περιοχή... "Μετς"... του Εγκριμένου... ρυμο-
σχεδίου... του... Δήμου... Αθηναίων...

ΑΘΗΝΑ, 6 Απριλίου 2012
Δ/ΝΤΗΣ
Α. ΜΕΘΕΝΙΤΗΣ

ΚΛ.: 1/50
Αρ.Φακ. 49/12
σφ. 16

11