


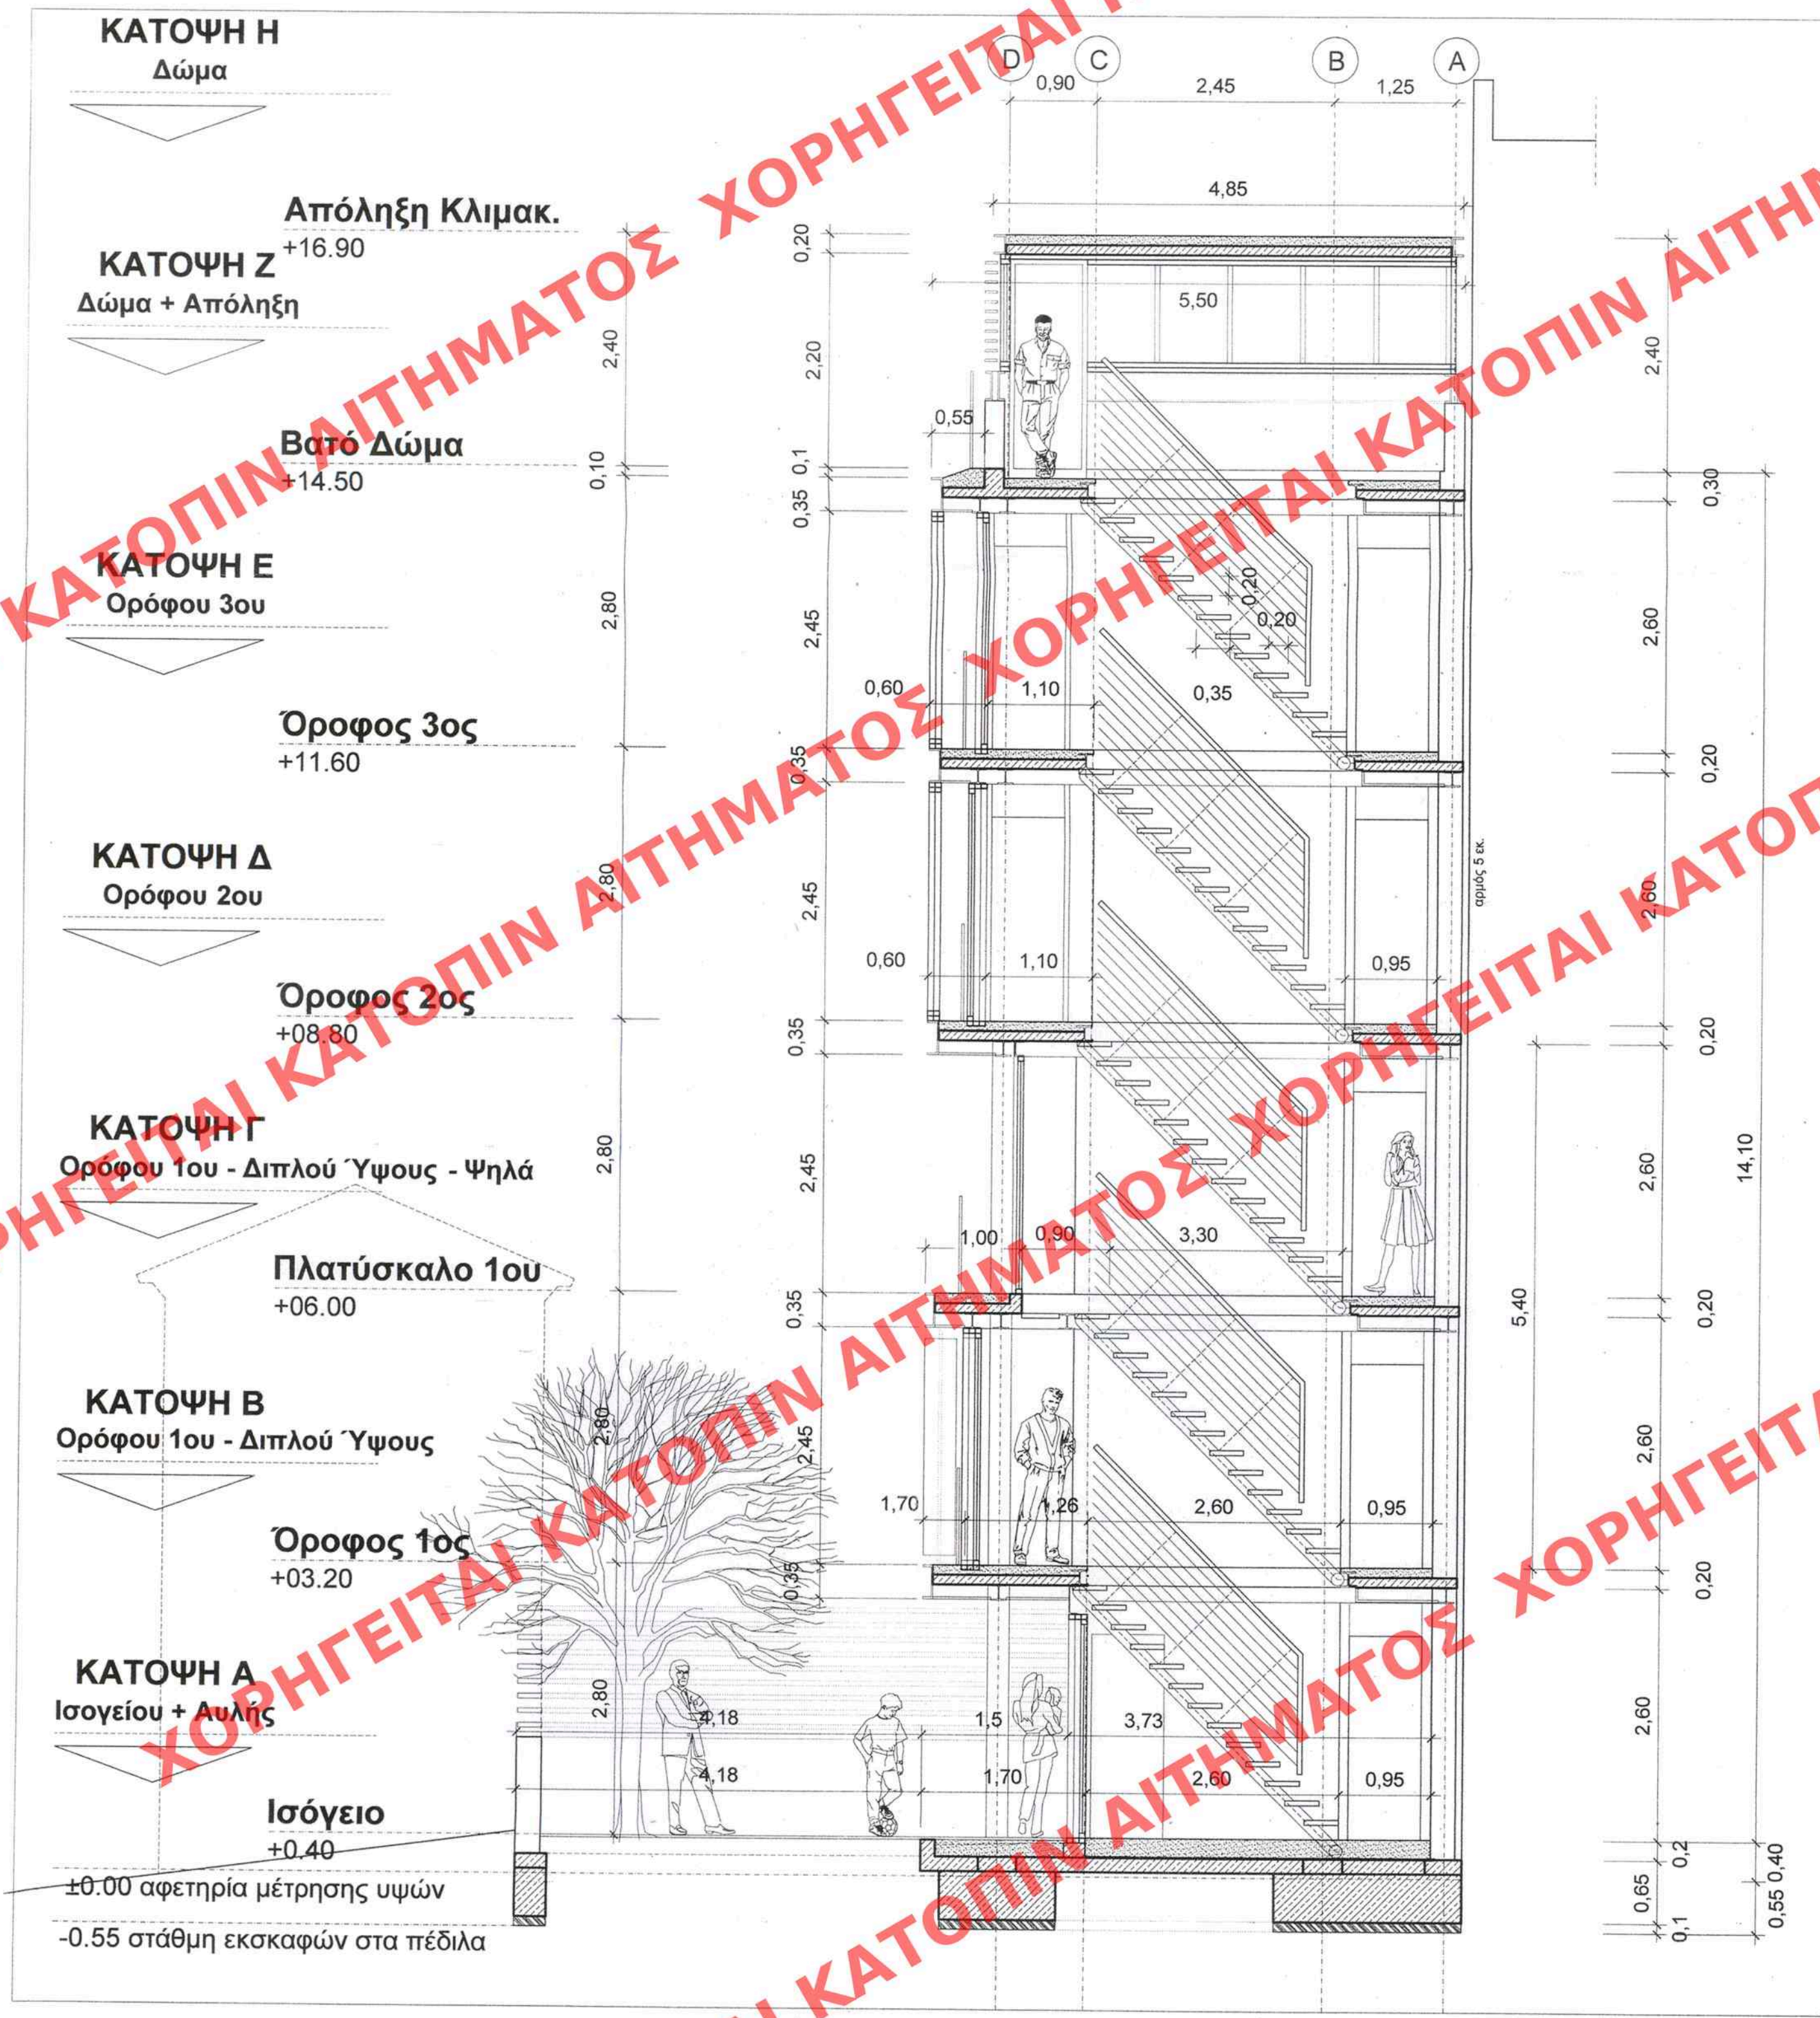

ΥΠΟΜΝΗΜΑ ΥΛΙΚΩΝ

1. ΙΝΟΠΛΙΣΜΕΝΟ ΕΠΙΧΡΙΣΜΑ ΕΝΙΣΧΥΣΗΣ + ΔΙΑΜΟΡΦΩΣΕΙΣ
2. ΤΟΙΧΟΣ ΔΙΑΤΗΡΗΤΕΟΥ - ΠΕΤΡΙΝΟΣ Ή ΠΛΙΝΘΟΚΤΙΣΤΟΣ
3. ΤΟΙΧΟΣ ΠΛΗΡΩΣΗΣ ΝΕΟΣ
4. ΣΤΟΙΧΕΙΟ ΟΠΛΙΣΜΕΝΟΥ ΣΚΥΡΟΔΕΜΑΤΟΣ ΣΥΜΦΩΝΑ ΜΕ ΣΤΑΤΙΚΗ ΜΕΛΕΤΗ
5. ΓΕΜΙΣΜΑΤΑ ΔΑΠΕΔΩΝ + ΜΟΝΩΣΕΙΣ
6. ΣΤΕΓΗ ΔΙΑΤΗΡΗΤΕΟΥ

Σημείωση:
Ακριβείς θέσεις μεταλλικών δοκών στήριξης πλακών: σύμφωνα με τη στατική μελέτη

**ΥΠΟΥΡΓΕΙΟ ΠΕΡΙΒΑΛΛΟΝΤΟΣ
ΕΝΕΡΓΕΙΑΣ & ΚΛΙΜΑΤΙΚΗΣ ΑΛΛΑΓΗΣ**

**ΔΙΕΥΘΥΝΣΗ ΑΡΧΙΤΕΚΤΟΝΙΚΗΣ
ΤΜΗΜΑ ΠΑΡΑΔΟΣΙΑΚΩΝ ΟΙΚΙΣΜΩΝ**

ΠΡΩΤΟΤΥΠΟ

ΕΔΗΜΟΣΙΕΥΘΗ ΕΙΣ ΤΟ ΥΠ' ΑΡΙΘΜ. 137... ΦΥΛΛΟ ΤΟΥ
... ΔΑ.Π. ΤΕΥΧΟΥΣ ΤΗΣ ΕΦΗΜΕΡΙΔΑΣ ΤΗΣ ΚΥΒΕΡΝΗΣΕΩΣ
ΤΗΣ 30.11.2012

ΕΙΔΙΚΗ ΡΥΘΜΙΣΗ ΔΙΑΤΗΡΗΤΕΟΥ ΚΤΙΡΙΟΥ

**ΘΕΣΗ: ΓΛΑΥΚΟΥ 11
ΠΕΡΙΟΧΗ: ΜΕΤΣ - Δ. ΑΘΗΝΑΙΩΝ**

**ΥΠΟΥΡΓΕΙΟ ΤΟΜΗ Δ' Δ' Δ' Δ'
ΕΝΕΡΓΕΙΑΣ & ΚΛΙΜΑΤΙΚΗΣ ΑΛΛΑΓΗΣ**

ΣΥΝΟΛΕΥΕΙ ΤΗΝ ΥΠ' ΑΡΙΘΜ. 117975/12. ΑΠΟΦΑΣΗ
ΠΕΡΙ... καθαρισμός... ειδικών αρχιτ. και περι-
ρισμικών... αλλαγών... στα διατηρητέα κτίρια... που
βρίσκονται... επί της οδού Γλαυκού 11... στην πε-
ριοχή... του... έχει κριθεί να... ρυθμιστεί... σχεδίαση...
του... Δήμου... Αθηναίων...

ΑΘΗΝΑ, 6. Απριλίου... 2012.
Ο Δ/ΝΤΗΣ
Α. ΜΕΘΕΝΙΤΗΣ

ΚΛ.: 1/50
Αρ. Φακ. 49/12
σφ. 16

12