


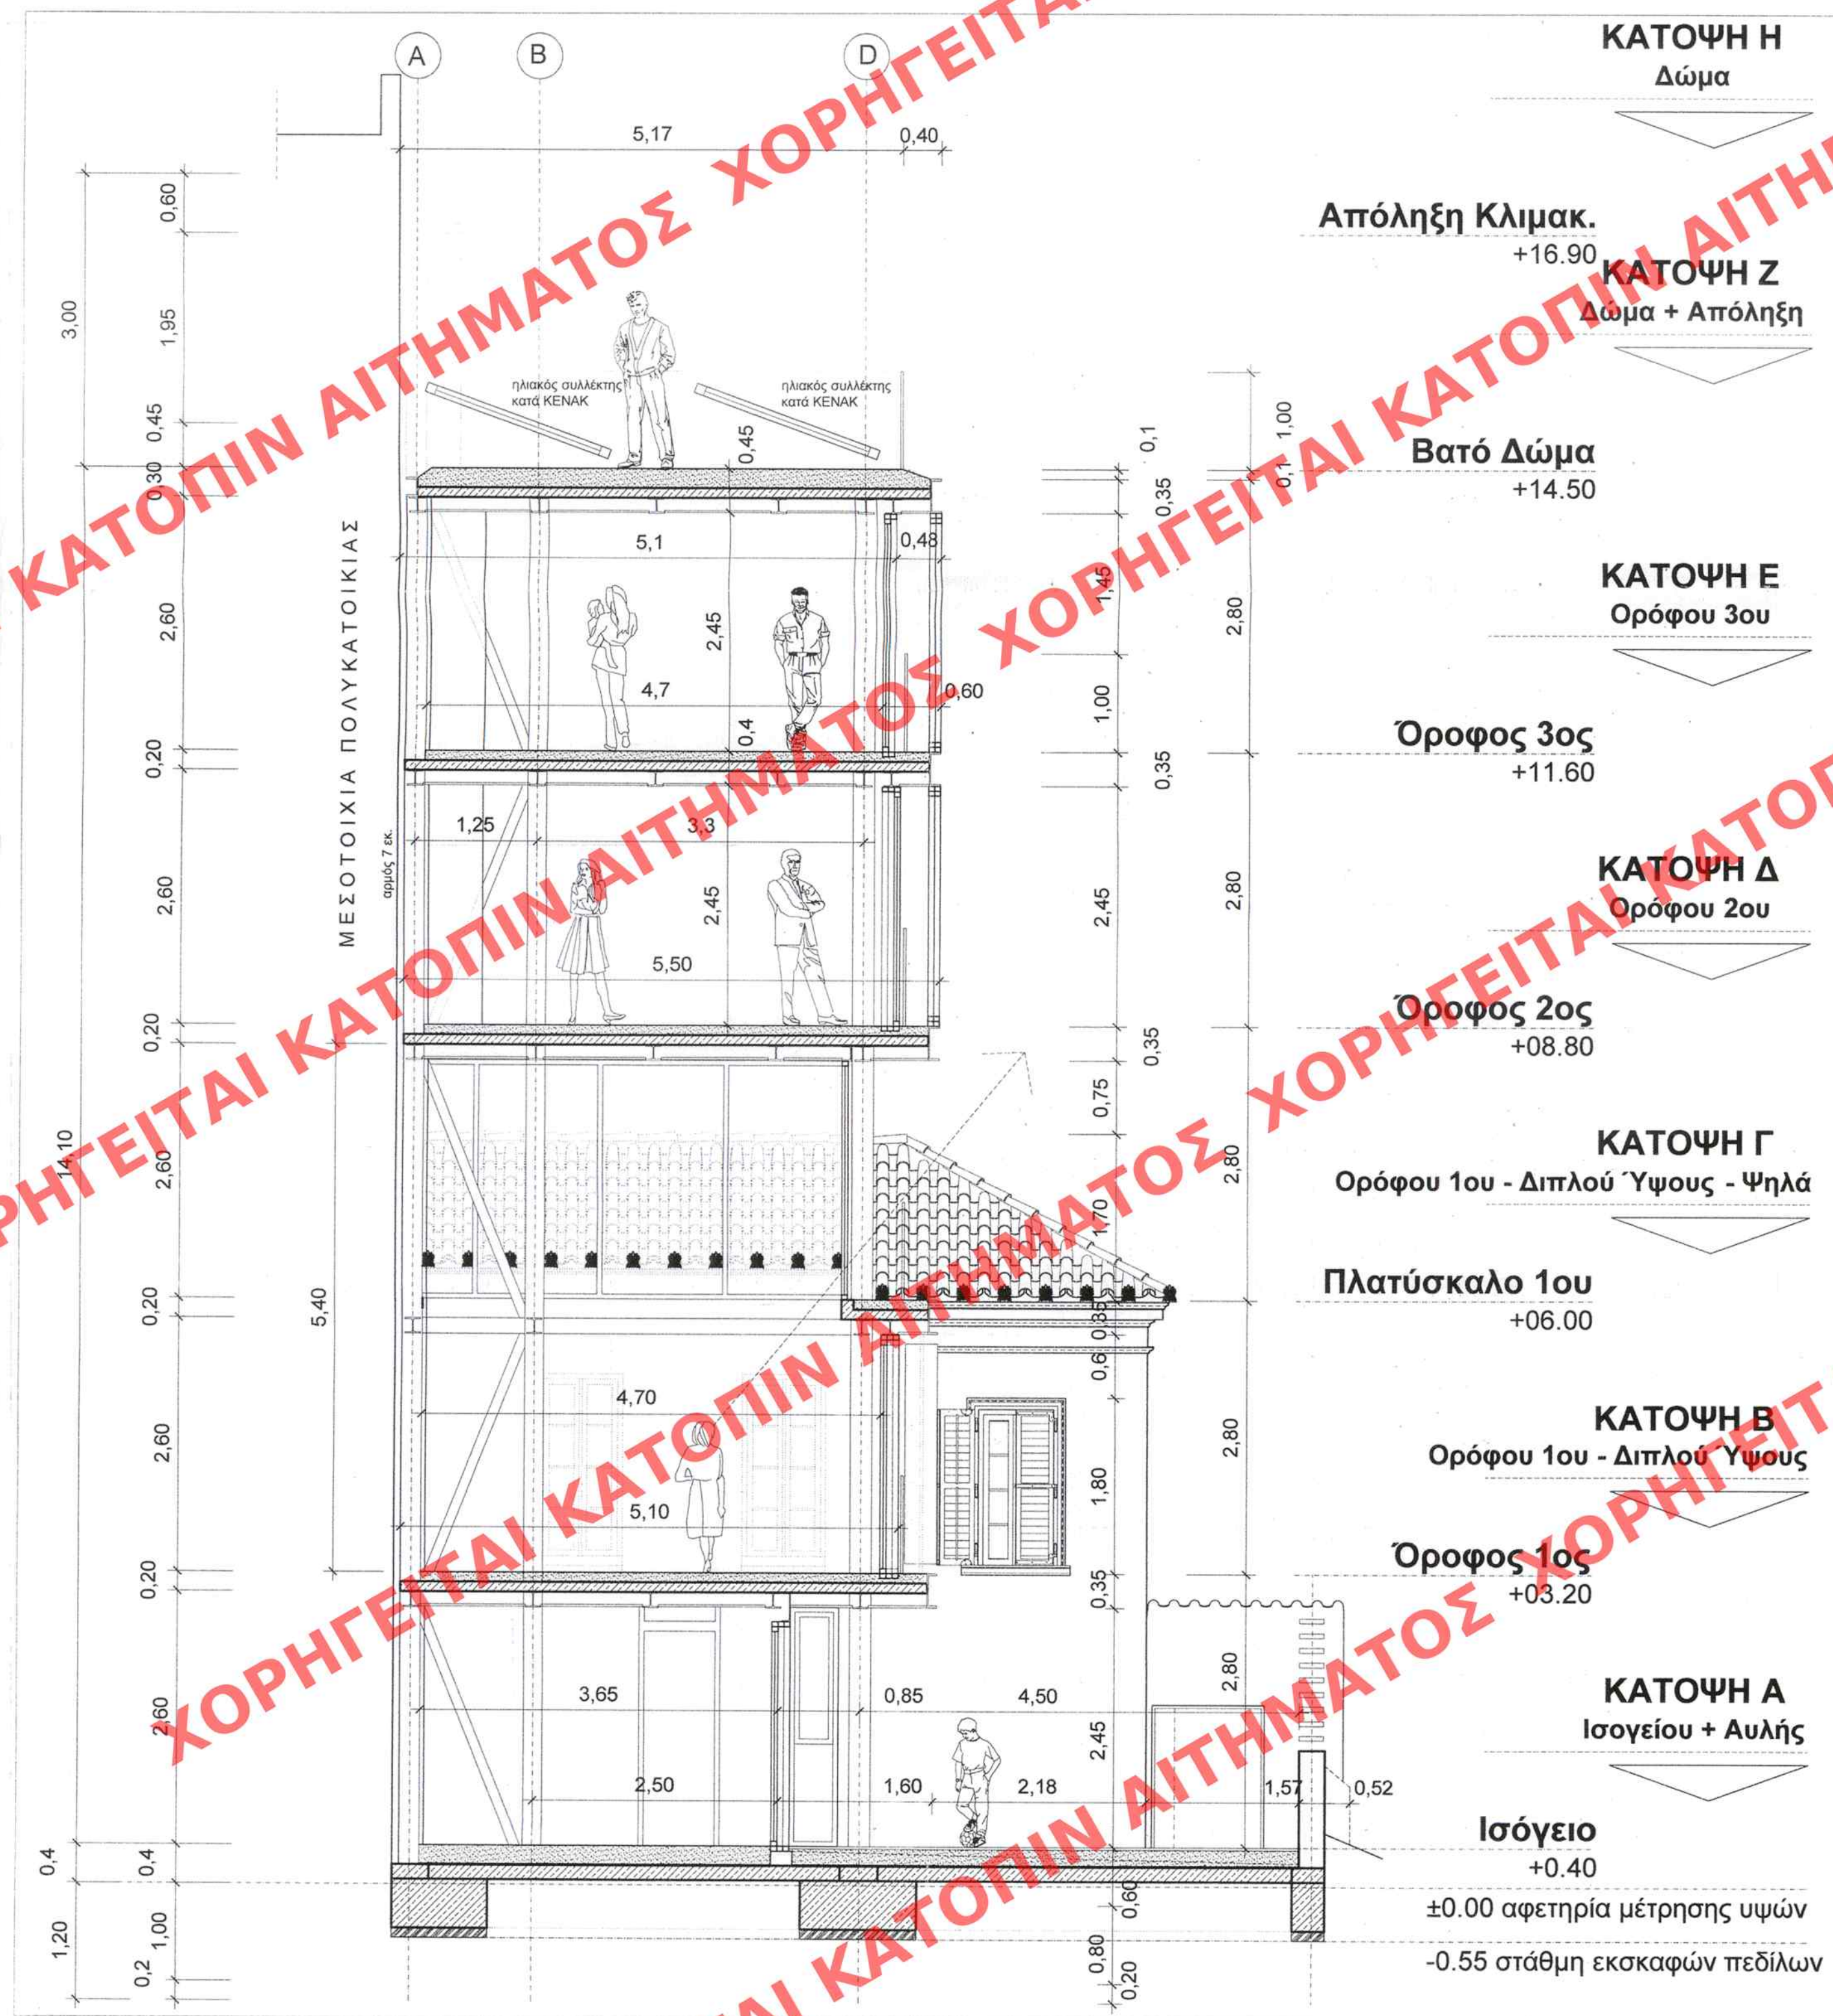

ΚΑΤΟΨΗ Η

Απόληξη Κλιμακ.
+16.90

ΚΑΤΟΨΗ Ζ
Δώμα + Απόληξη

Βατό Δώμα
+14.50

ΚΑΤΟΨΗ Ε
Ορόφου 3ου

Όροφος 3ος
+11.60

ΚΑΤΟΨΗ Δ
Ορόφου 2ου

Όροφος 2ος
+08.80

ΚΑΤΟΨΗ Γ
Ορόφου 1ου - Διπλού Ύψους - Ψηλά

Πλατύσκαλο 1ου
+06.00

ΚΑΤΟΨΗ Β
Ορόφου 1ου - Διπλού Υψους

Όροφος 1ος
+03.20

ΚΑΤΟΨΗ Α
Ισογείου + Αυλής

Ισόγειο
+0.40

±0.00 αφετηρία μέτρησης υψών
-0.55 στάθμη εκσκαφών πεδίων

- | Υ Π Ο Μ Ν Η Μ Α Υ Λ Ι Κ Ω Ν | |
|--|---|
| 1.  | ΙΝΟΠΛΙΣΜΕΝΟ ΕΠΙΧΡΙΣΜΑ ΕΝΙΣΧΥΣΗΣ + ΔΙΑΜΟΡΦΩΣΕΙΣ |
| 2.  | ΤΟΙΧΟΣ ΔΙΑΤΗΡΗΤΕΟΥ - ΠΕΤΡΙΝΟΣ Ή ΠΛΙΝΘΟΚΤΙΣΤΟΣ |
| 3.  | ΤΟΙΧΟΣ ΠΛΗΡΩΣΗΣ ΝΕΟΣ |
| 4.  | ΣΤΟΙΧΕΙΟ ΟΠΛΙΣΜΕΝΟΥ ΣΚΥΡΟΔΕΜΑΤΟΣ ΣΥΜΦΩΝΑ ΜΕ ΤΗ ΣΤΑΤΙΚΗ ΜΕΛΕΤΗ |
| 5.  | ΓΕΜΙΣΜΑΤΑ ΔΑΠΕΔΩΝ + ΜΟΝΩΣΕΙΣ |
| 6.  | ΣΤΕΓΗ ΔΙΑΤΗΡΗΤΕΟΥ |

Σημείωση:
Ακριβείς θέσεις μεταλλικών δοκών στήριξης πλακών: σύμφωνα με τη στατική μελέτη

ΥΠΟΥΡΓΕΙΟ ΠΕΡΙΒΑΛΛΟΝΤΟΣ
ΕΝΕΡΓΕΙΑΣ & ΚΛΙΜΑΤΙΚΗΣ ΑΛΛΑΓΗΣ

ΔΙΕΥΘΥΝΣΗ ΑΡΧΙΤΕΚΤΟΝΙΚΗΣ
ΤΜΗΜΑ ΠΑΡΑΔΟΣΙΑΚΩΝ ΟΙΚΙΣΜΩΝ

ΕΛΗΜΟΣΙΕΥΩΝ ΕΙΣ ΤΟ ΥΠ' ΑΡΙΘΜ. 137..... ΦΥΛΟ ΤΟΥ
.....ΑΑΠ..... ΤΕΥΧΟΣ ΤΗΣ ΕΦΗΜΕΡΙΔΑΣ ΤΗΣ ΚΥΒΕΡΝΗΣΕΩΣ
ΤΗΣ 30 Απριλίου..... 2019

ΠΡΟΤΟΤΥΠΟ

ΕΙΔΙΚΗ ΡΥΘΜΙΣΗ ΔΙΑΤΗΡΗΤΕΟΥ ΚΤΙΡΙΟΥ

ΘΕΣΗ: ΓΛΑΥΚΟΥ 11
ΠΕΡΙΟΧΗ: ΜΕΤΣ - Δ. ΑΘΗΝΑΙΩΝ

Ар.Фак. 49/12
Ох. 16

ΚΛ.: 1/50

ΥΠΟΥΡΓΕΙΟ - ΠΕΡΙΒΑΛΛΟΝΤΟΣ
ΕΝΕΡΓΕΙΑΣ & ΚΑΙΜΑΤΙΚΗΣ ΑΛΛΑΓΗΣ

ΣΥΝΟΔΕΥΕΙ ΤΗΝ ΥΠ ΑΡΙΘΜ. Γ.17.975/12 ΑΠΟΦΑΣΗ
ΠΕΡΙ ΚΑΘΟΡΙΣΜΟΣ ΕΙΔΙΚΩΝ ΟΡΩΝ ΚΑΙ ΠΕΡΙΟΡΙ-
ΣΜΩΝ ΔΟΜΗΤΩΝ ΣΤΑ ΔΙΑΤΗΡΗΤΕΑ ΚΤΙΡΙΟ ΤΟΥ ΒΡΙ-
ΣΚΕΣΑΙ ΕΠΙ ΤΗΣ ΟΔΟΥ Γ. ΠΑΥΛΟΥ 11, ΣΤΗΝ ΠΕΡΙΟΧΗ
"ΜΕΤΣ" ΤΟΥ ΕΧΕΚΡΗΜΕΤΟΥ ΡΥΜΑΤ ΑΧΕΔΙΟΥ ΤΟΥ
ΔΗΜΟΥ ΑΘΙΝΑΙΩΝ.....

ΑΘΗΝΑ, 6 Απριλίου 2012

Ο Δ/ΝΤΗΣ

[Signature]

Α. ΜΕΒΕΝΙΤΣΗΣ

13