


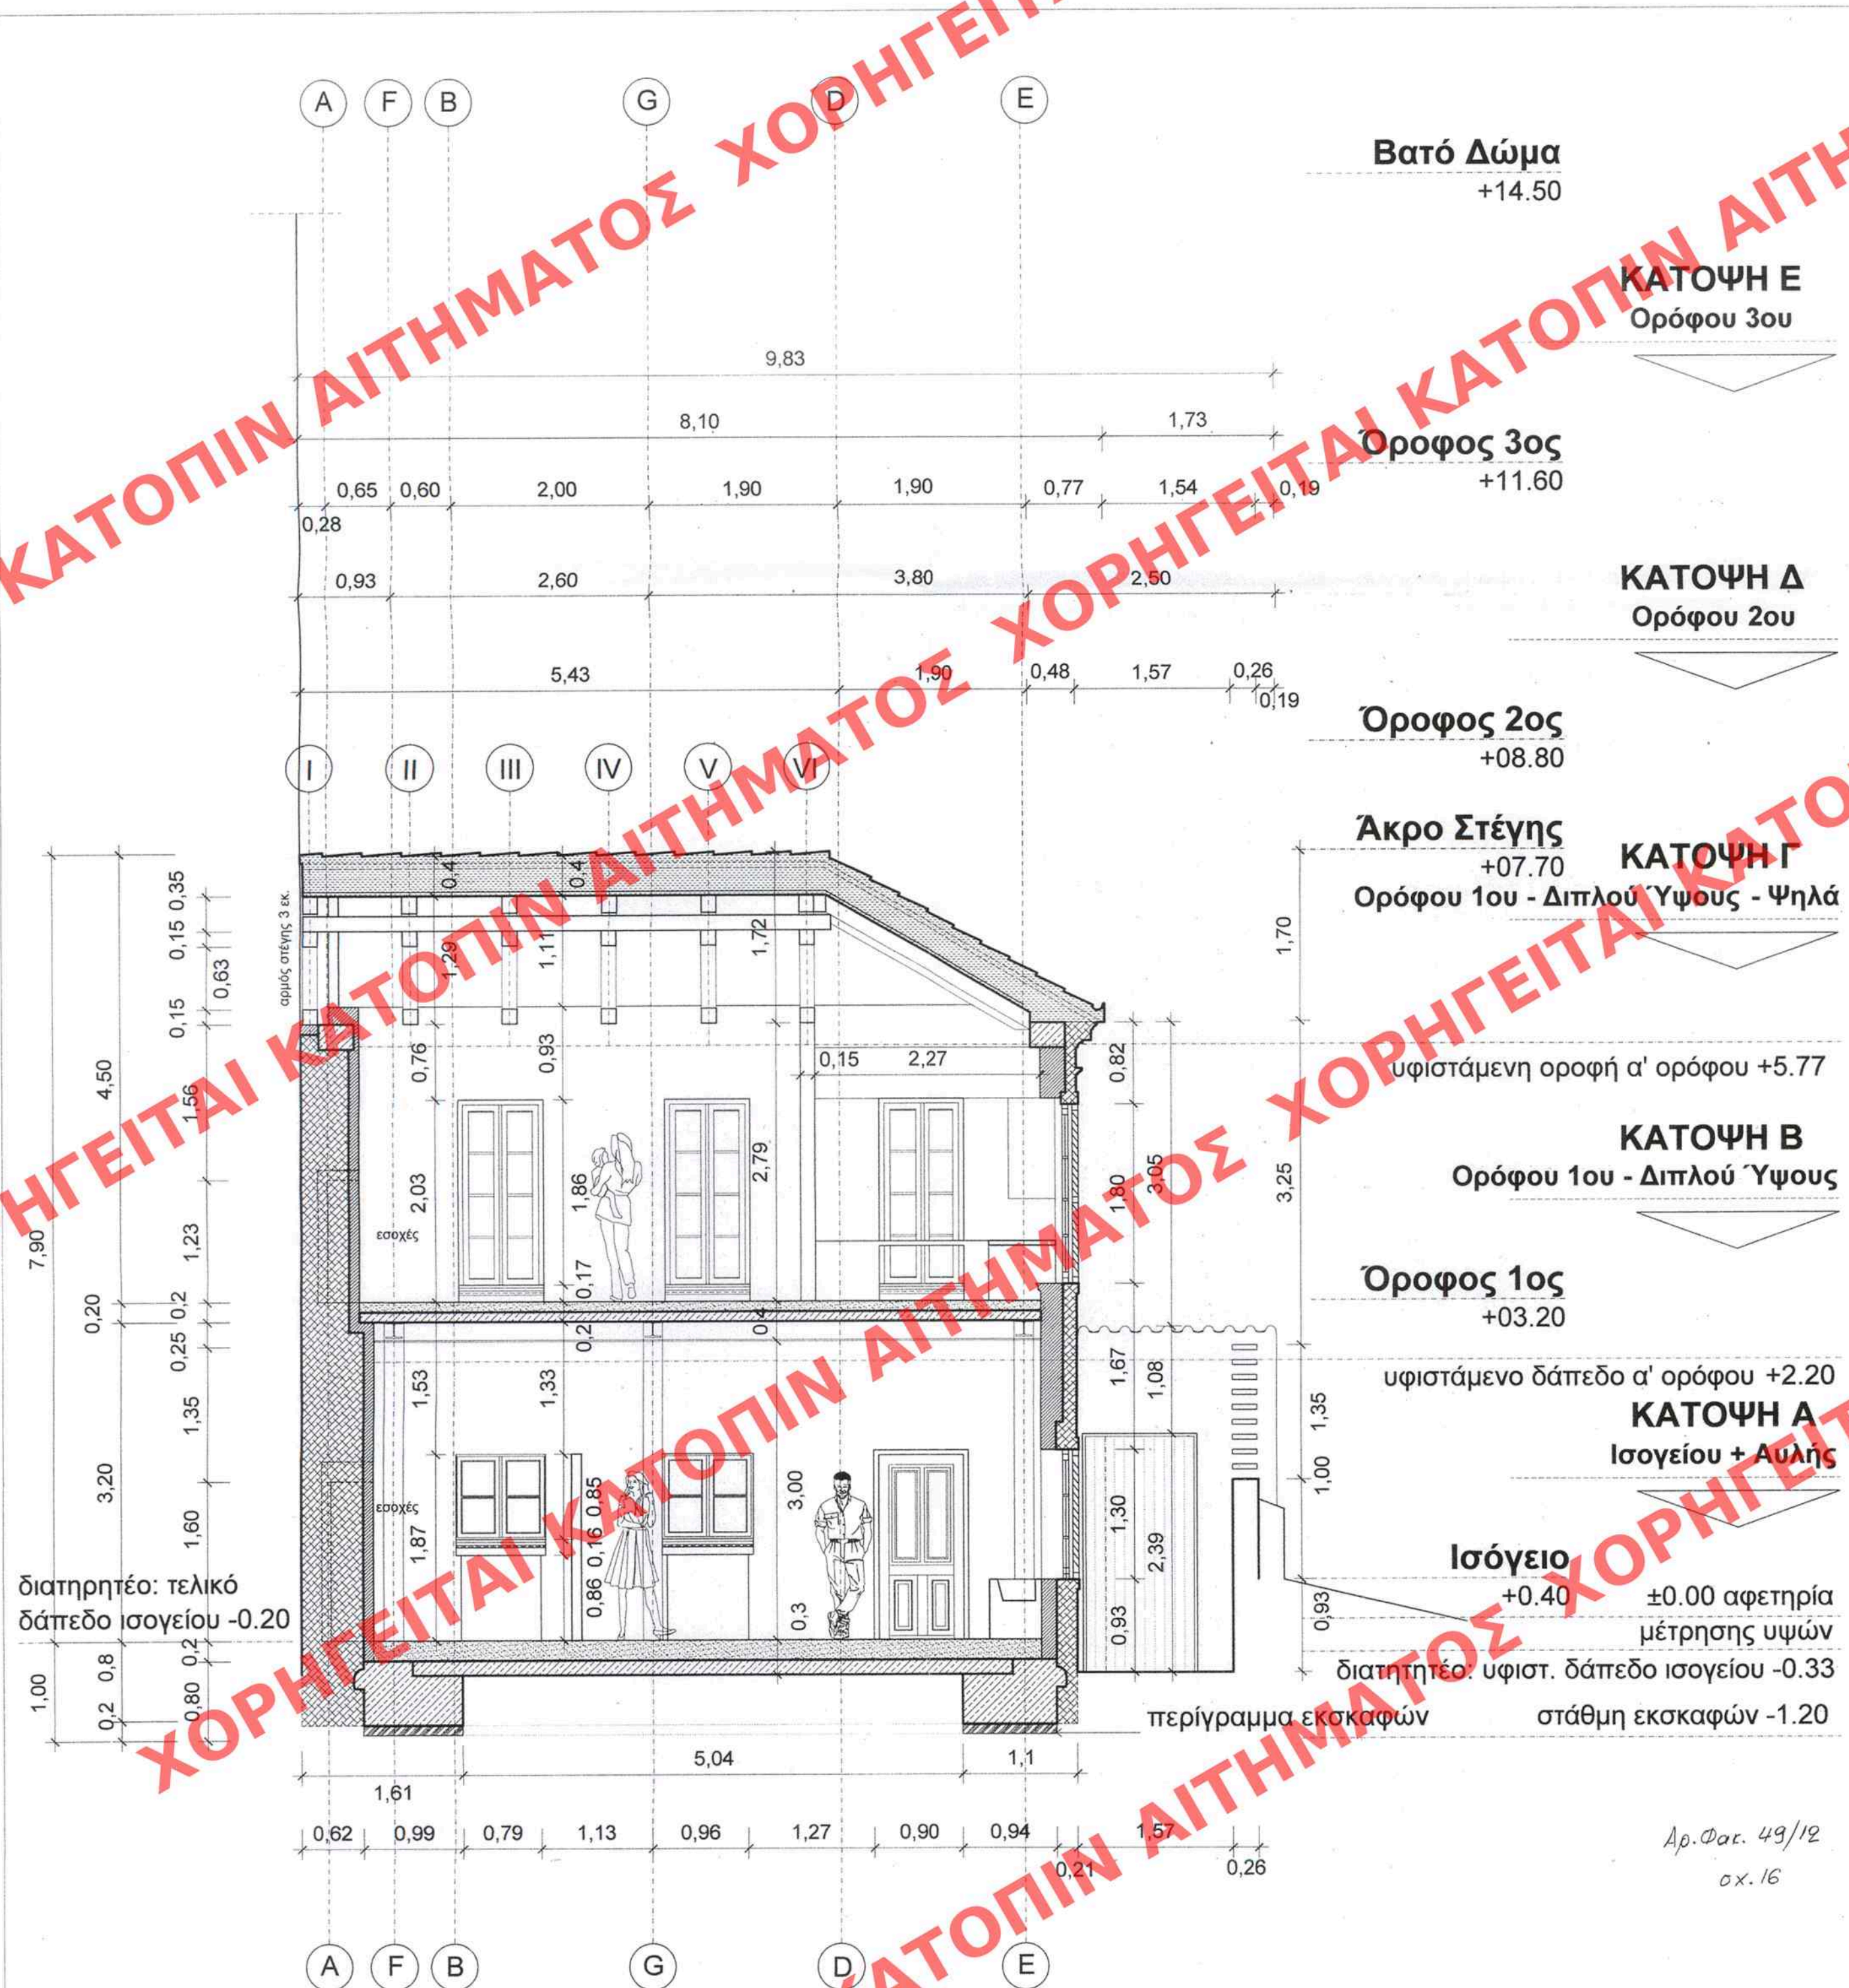

Υ Π Ο Μ Ν Η Μ Α Υ Λ Ι Κ Ω Ν	
1. 	ΙΝΟΠΛΙΣΜΕΝΟ ΕΠΙΧΡΙΣΜΑ + ΕΝΙΣΧΥΣΕΙΣ + ΔΙΑΜΟΡΦΩΣΕΙΣ + ΜΟΝΩΣΕΙΣ
2. 	ΤΟΙΧΟΣ ΔΙΑΤΗΡΗΤΕΟΥ - ΠΕΤΡΙΝΟΣ Ή ΠΛΙΝΘΟΚΤΙΣΤΟΣ
3. 	ΤΟΙΧΟΣ ΠΛΗΡΩΣΗΣ ΝΕΟΣ
4. 	ΣΤΟΙΧΕΙΟ ΟΠΛΙΣΜΕΝΟΥ ΣΚΥΡΟΔΕΜΑΤΟΣ ΣΥΜΦΩΝΑ ΜΕ ΣΤΑΤΙΚΗ ΜΕΛΕΤΗ
5. 	ΓΕΜΙΣΜΑΤΑ ΔΑΠΕΔΩΝ + ΜΟΝΩΣΕΙΣ
6. 	ΣΤΕΓΗ ΔΙΑΤΗΡΗΤΕΟΥ ΑΝΑΚΑΤΑΣΚΕΥΑΣΜΕΝΗ + ΜΟΝΩΣΕΙΣ

IV ΕΝΔΕΙΞΕΙΣ ΑΞΟΝΩΝ ΝΕΩΝ ΖΕΥΚΤΩΝ ΞΥΛΙΝΗΣ ΣΤΕΓΗΣ

ΥΠΟΥΡΓΕΙΟ ΠΕΡΙΒΑΛΛΟΝΤΟΣ
ΕΝΕΡΓΕΙΑΣ & ΚΛΙΜΑΤΙΚΗΣ ΑΛΛΑΓΗΣ

ΔΙΕΥΘΥΝΣΗ ΑΡΧΙΤΕΚΤΟΝΙΚΗΣ
ΤΜΗΜΑ ΠΑΡΑΔΟΣΙΑΚΩΝ ΟΙΚΙΣΜΩΝ

ΕΔΗΜΟΣΙΕΥΘΗ ΕΙΣ ΤΟ ΥΠ' ΑΡΙΘΜ. 137 ΦΥΛΟ ΤΟΥ
ΑΔΠ ΤΕΥΧΟΣ ΤΗΣ ΕΚΔΗΜΕΙΑΣ ΤΗΣ ΚΥΒΕΡΝΗΣΕΩΣ
ΤΗΣ 30 Απριλίου 2012

ΠΡΟΤΟΤΥΠΟ

ΕΙΔΙΚΗ ΡΥΘΜΙΣΗ ΔΙΑΤΗΡΗΤΕΟΥ ΚΤΙΡΙΟΥ

ΘΕΣΗ: ΓΛΑΥΚΟΥ 11
ΠΕΡΙΟΧΗ: ΜΕΤΣ - Δ. ΑΘΗΝΑΙΩΝ

ΚΛ.: 1/50

ΥΠΟΥΡΓΕΙΟ ΠΕΡΙΒΑΛΛΟΝΤΟΣ
ΤΟΜΠΑΣΤΟΣ
ΕΝΕΡΓΕΙΑΣ ΚΑΙ ΚΛΙΜΑΤΙΚΗΣ ΑΛΛΑΓΗΣ

ΣΥΝΟΔΕΥΕΙ ΤΗΝ ΥΠ' ΑΡΙΘΜ. Γ.17935/12 ΑΠΟΦΑΣΗ
ΠΕΡΙ καθαρικής επίδοσης, όρων και περιεχο-
μής δόμησής... στο Διατηρητέο κτίριο του βρι-
σκέται, επί της οδού Γλάυκου, 11, στην περιοχή
"Μεσσα" του εκκεκρυμένου ρυμιά, σχεδίου του
Δόμου Αθηνών.

ΑΘΗΝΑ, 6 Απριλίου 2012.
Ο ΔΙΝΤΗΣ
[Signature]
Α. ΝΕΒΕΝΙΤΣΗΣ

14