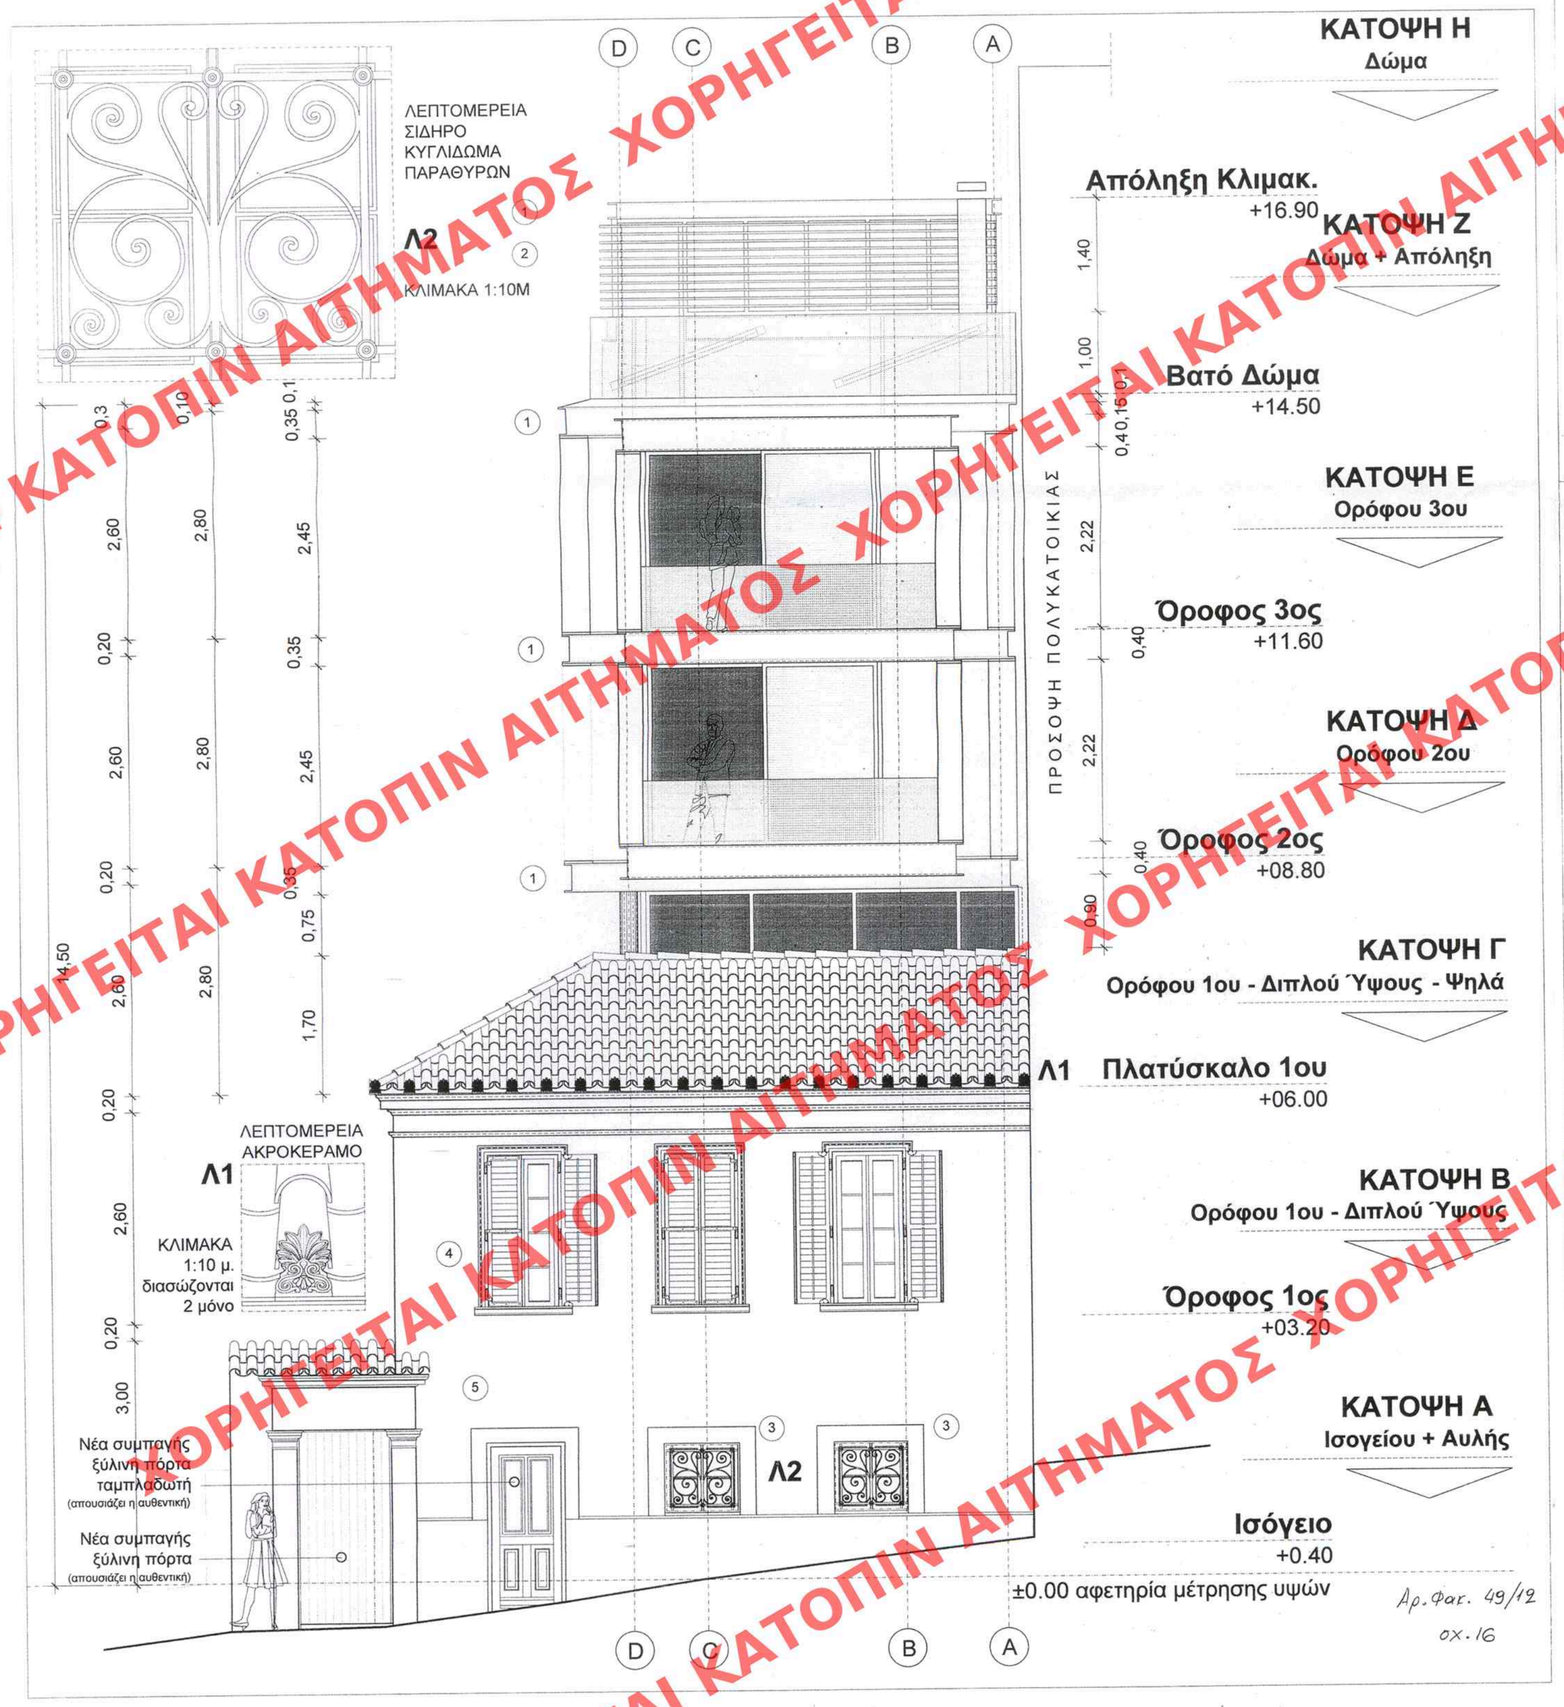

ΥΠΟΜΝΗΜΑ ΥΛΙΚΩΝ ΟΨΕΩΝ

Α. ΤΡΙΦΤΟ ΕΠΙΧΡΙΣΜΑ - ΤΟΙΧΟΣ ΠΛΗΡΩΣΗΣ
Β. ΣΥΡΟΜΕΝΑ ΠΑΤΖΟΥΡΙΑ ΣΚΙΑΣΗΣ
Γ. ΥΑΛΟΣΤΑΣΙΑ ΣΥΡΟΜΕΝΑ
Δ. ΠΕΤΑΣΜΑ /ΣΤΗΘΑΙΟ ΔΙΑΦΑΝΕΣ ΥΑΛΙΝΟ

1. ΜΕΤΑΛΛΙΚΟ ΜΕΤΩΠΟ ΔΙΑΤΟΜΗΣ IPE 350
2. ΠΕΡΣΙΔΕΣ ΣΚΙΑΣΗΣ ΜΗ ΠΕΡΙΣΤΡΕΦΟΜΕΝΕΣ
3. ΑΔΙΑΦΑΝΕΣ ΥΑΛΟΣΤΑΣΙΟ ΟΠΙΣΘΕΝ ΜΕΤΑΛΛΙΚΟΥ ΚΑΓΓΕΛΟΥ
4. ΞΥΛΙΝΑ ΠΛΑΙΣΙΩΤΑ ΚΟΥΦΩΜΑΤΑ ΔΙΑΤΗΡΗΤΕΟΥ
5. ΕΠΙΧΡΙΣΜΕΝΗ ΤΟΙΧΟΠΟΙΙΑ ΔΙΑΤΗΡΗΤΕΟΥ

ΥΠΟΥΡΓΕΙΟ ΠΕΡΙΒΑΛΛΟΝΤΟΣ
ΕΝΕΡΓΕΙΑΣ & ΚΛΙΜΑΤΙΚΗΣ ΑΛΛΑΓΗΣ

ΔΙΕΥΘΥΝΣΗ ΑΡΧΙΤΕΚΤΟΝΙΚΗΣ

ΤΜΗΜΑ ΠΑΡΑΔΟΣΙΑΚΩΝ ΟΙΚΙΣΜΩΝ

ΕΔΗΜΟΣΙΕΥΘΗ ΕΙΣ ΤΟ ΥΠ' ΑΡΙΘΜ. 137 ΦΥΛΛΟ ΤΟΥ ΑΑΠ ΤΕΥΧΟΥΣ ΤΗΣ ΕΦΗΜΕΡΙΔΑΣ ΤΗΣ ΚΥΒΕΡΝΗΣΕΩΣ ΤΗΣ 30 Απριλίου 2012

ΠΡΩΤΟΤΥΠΟ

ΕΙΔΙΚΗ ΡΥΘΜΙΣΗ ΔΙΑΤΗΡΗΤΕΟΥ ΚΤΙΡΙΟΥ

ΘΕΣΗ: ΓΛΑΥΚΟΥ 11
ΠΕΡΙΟΧΗ: ΜΕΤΣ - Δ. ΑΘΗΝΑΙΩΝ

ΠΡΟΣΟΨΗ ΓΛΑΥΚΟΥ 11

ΚΛ.: 1/50

ΥΠΟΥΡΓΕΙΟ ΠΕΡΙΒΑΛΛΟΝΤΟΣ
ΕΝΕΡΓΕΙΑΣ & ΚΛΙΜΑΤΙΚΗΣ ΑΛΛΑΓΗΣ
ΣΥΝΟΔΕΥΕΙ ΤΗΝ ΥΠ' ΑΡΙΘΜ. Γ 17975/12 ΑΠΟΦΑΣΗ ΠΕΡΙ Καθορισμός ειδικών όρων και περιορισμών δόμησης στο διατηρητέο κτίριο που βρίσκεται επί της οδού Γλαύκου 11, στην περιοχή "Μετς", του εγκεκριμένου ρυμοτ. σχεδίου του Δήμου Αθηναίων
ΑΘΗΝΑ, 6 Απριλίου 2012
Ο Δ/ΝΤΗΣ
Δ. ΜΕΘΕΝΙΤΗΣ

15

ΧΟΡΗΓΕΙΤΑΙ ΚΑΤΟΠΙΝ ΑΙΤΗΜΑΤΟΣ