



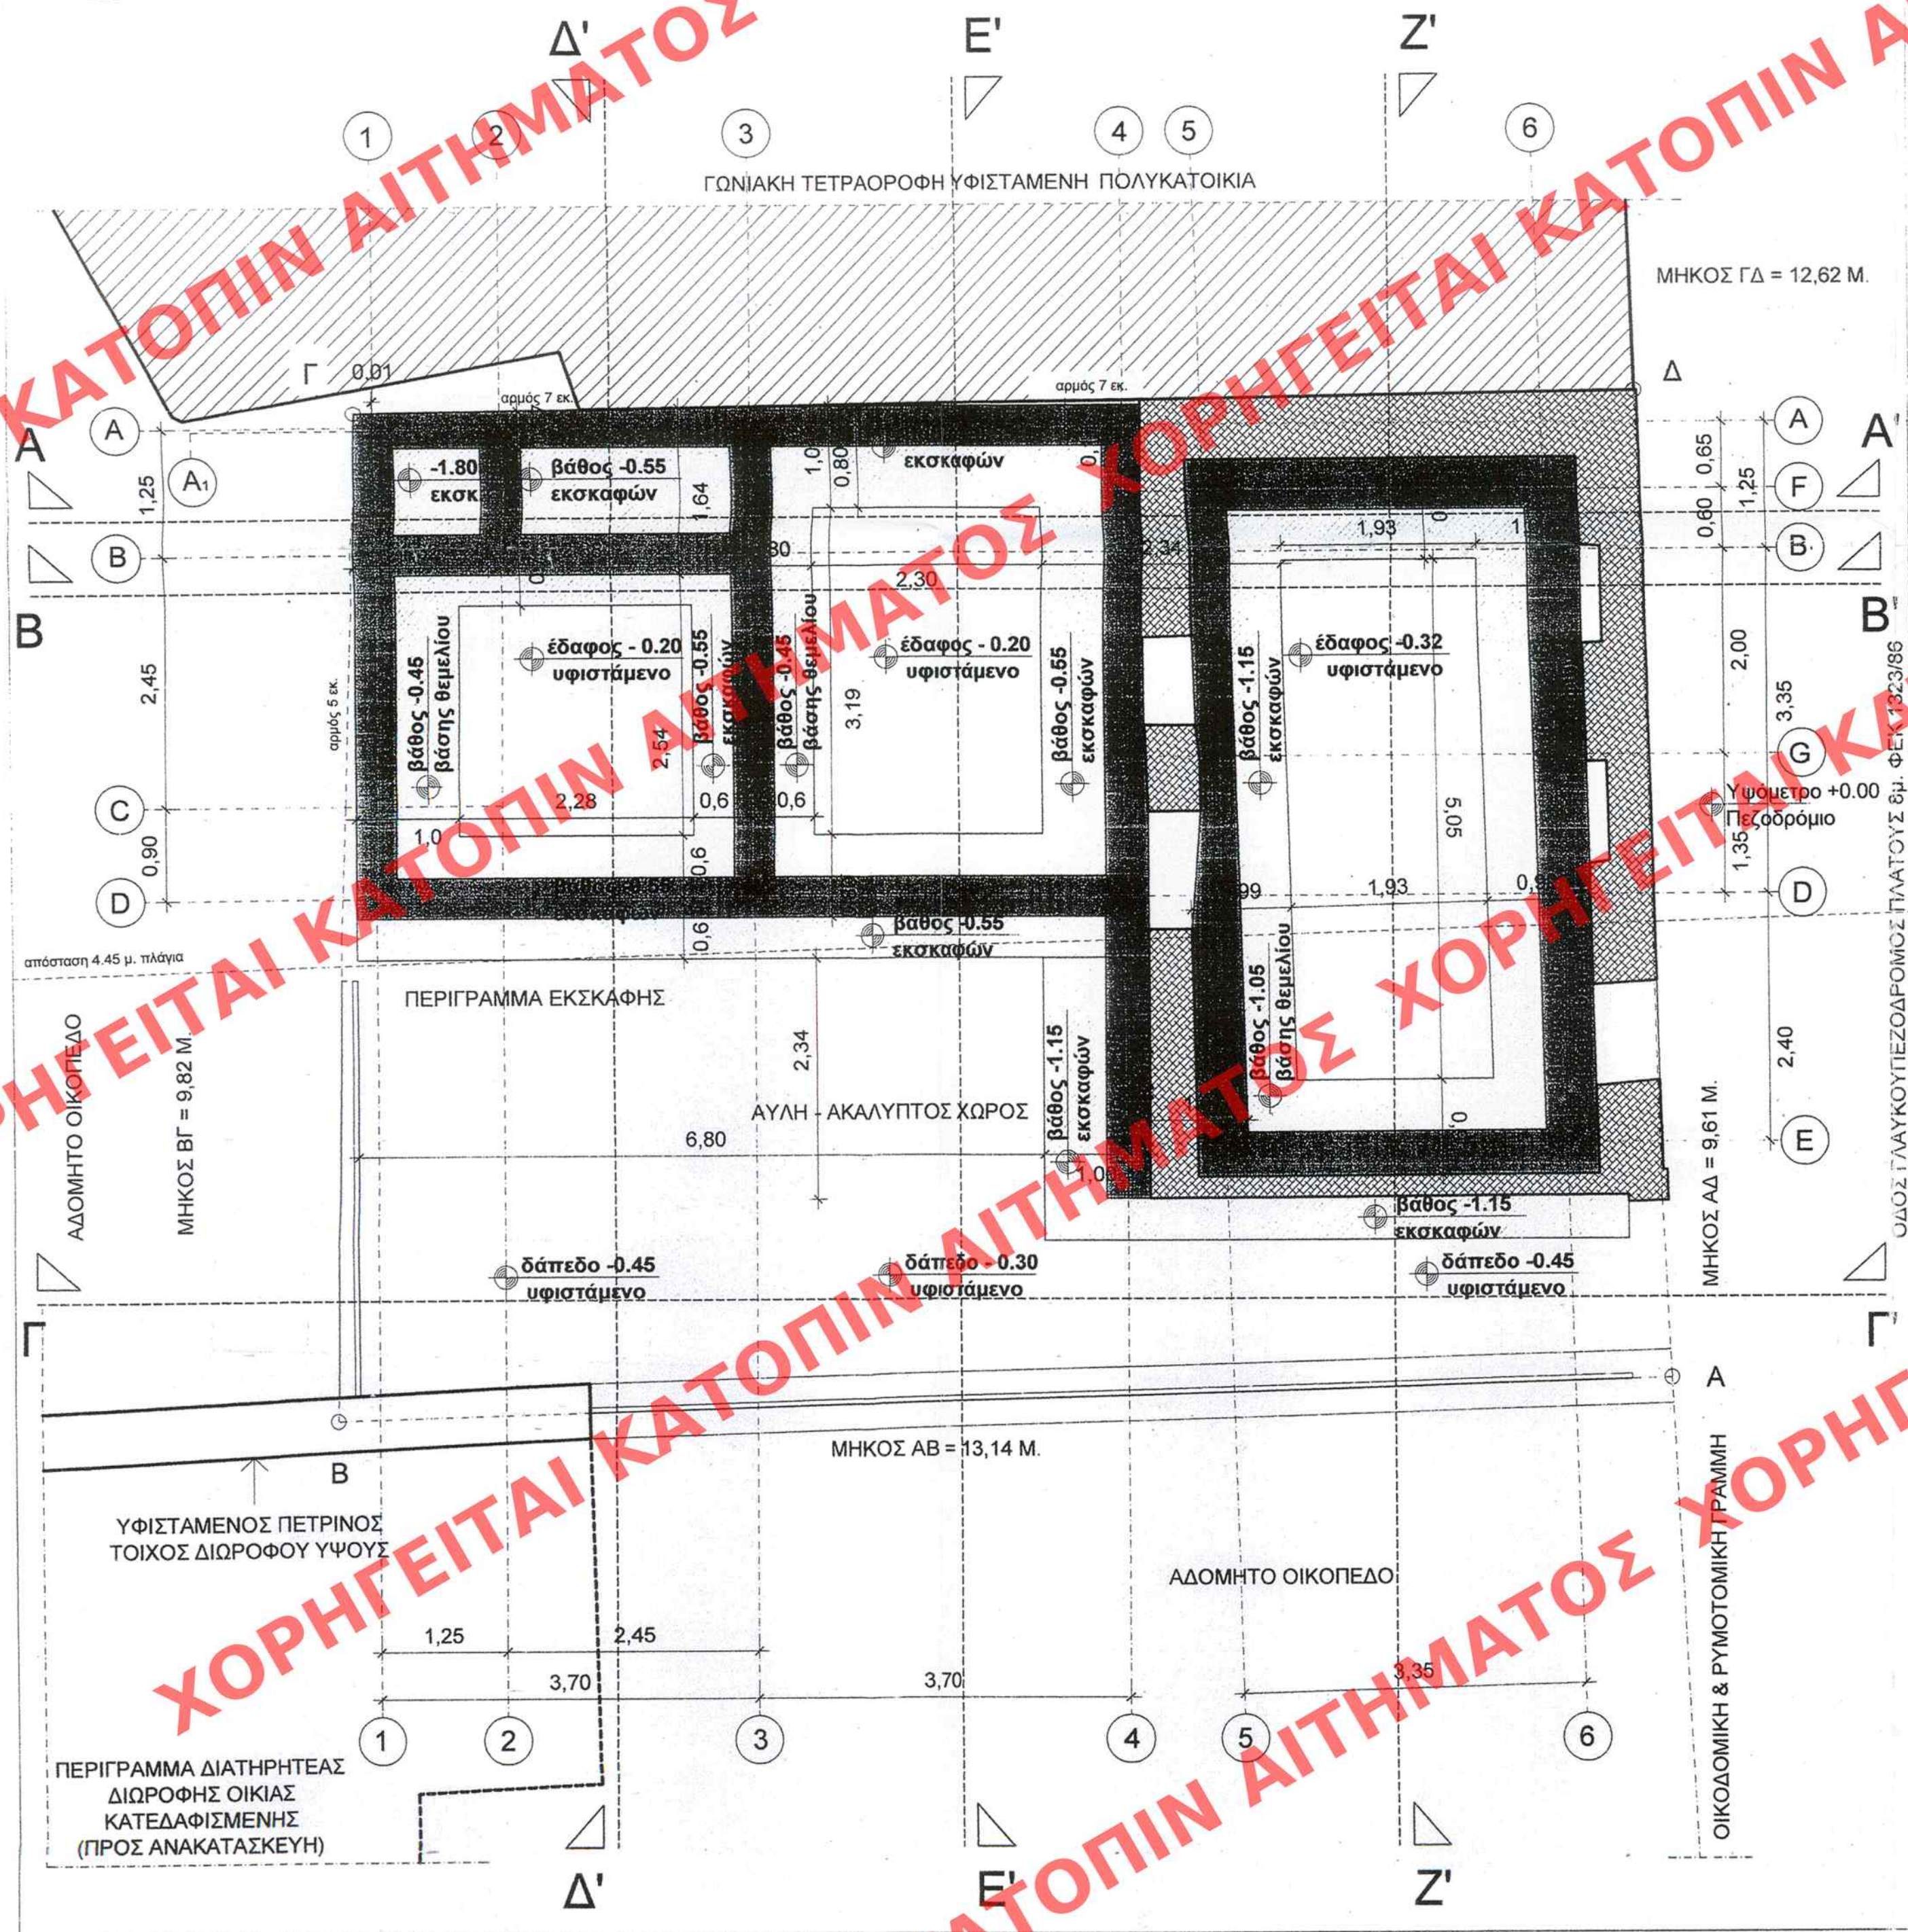

ΥΠΟΜΝΗΜΑ ΥΛΙΚΩΝ ΔΙΑΓΡΑΜΜΑΤΟΣ ΕΚΣΚΑΦΩΝ

- ΕΠΙΦΑΝΕΙΑ ΣΥΝΟΛΙΚΗΣ ΒΑΘΥΤΕΡΗΣ ΕΚΣΚΑΦΗΣ (-1.00 κάτω από υφιστάμενο έδαφος)
- ΠΕΡΙΓΡΑΜΜΑ ΤΟΙΧΟΥ ΔΙΑΤΗΡΗΤΕΟΥ - ΠΕΤΡΙΝΟΣ Ή ΠΛΙΝΘΟΚΤΙΣΤΟΣ
- ΥΦΙΣΤΑΜΕΝΗ ΣΤΑΘΜΗ ΔΑΠΕΔΩΝ & ΕΔΑΦΟΥΣ
- ΠΕΔΙΛΟΔΟΚΟΣ ΥΨΟΥΣ 0.40 μ. (-1.00 μ. ΩΣ -1.40 μ.)

ΣΤΑΘΜΕΣ

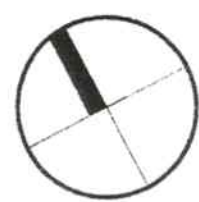

ΑΝΑΘΕΩΡΗΣΗ	ΗΜΕΡ.	ΑΙΤΙΟΛΟΓΗΣΗ
REVIEW	DATE	REFERENCE
NOTES / ΣΗΜΕΙΩΣΕΙΣ		

ΥΠΟΥΡΓΕΙΟ ΠΕΡΙΒΑΛΛΟΝΤΟΣ
ΕΝΕΡΓΕΙΑΣ & ΚΛΙΜΑΤΙΚΗΣ ΑΛΛΑΓΗΣ

ΠΡΩΤΟΤΥΠΟ

ΔΙΕΥΘΥΝΣΗ ΑΡΧΙΤΕΚΤΟΝΙΚΗΣ
ΤΜΗΜΑ ΠΑΡΑΔΟΣΙΑΚΩΝ ΟΙΚΙΣΜΩΝ

ΕΛΛΗΝΟΝΟΜΗ ΕΙΣ ΤΟ ΥΠ. ΑΡΙΘΜ. 137
ΑΡΡ. ΤΕΛΟΥΣ ΤΗΣ ΕΛΛΗΝΙΚΗΣ ΔΗΜΟΚΡΑΤΙΑΣ
30 Απριλίου 2012

ΕΙΔΙΚΗ ΡΥΘΜΙΣΗ ΔΙΑΤΗΡΗΤΕΟΥ ΚΤΙΡΙΟΥ

ΘΕΣΗ: ΓΛΑΥΚΟΥ 11
ΠΕΡΙΟΧΗ: ΜΕΤΣ - Δ. ΑΘΗΝΑΙΩΝ

ΔΙΑΓΡΑΜΜΑ ΕΚΣΚΑΦΩΝ

ΚΛ. : 1/ 50

ΥΠΟΥΡΓΕΙΟ ΠΕΡΙΒΑΛΛΟΝΤΟΣ
ΕΝΕΡΓΕΙΑΣ & ΚΛΙΜΑΤΙΚΗΣ ΑΛΛΑΓΗΣ

ΣΥΝΟΛΕΥΣΗ ΤΗΣ ΥΠ. ΑΡΙΘΜ. Γ. 17975/12 ΑΠΟΦΑΣΗΣ
ΠΕΡΙ καθορισμού ειδικών όρων και περιο-
ρισμών δόμησης στο διατηρητέο κτίριο που
βρίσκεται επί της οδού Γλαύκου 11, στην
περιοχή "Μετς", του εγκεκριμένου ρυμο-
τομικού σχεδίου του Δήμου Αθηναίων.

16

ΑΘΗΝΑ, 6 Απριλίου 2012
8/10/12

Α. ΜΕΘΕΝΙΤΗΣ

Αρ. Φακ. 49/12
σ. 16