

1. ΕΜΒΑΔΟΝ ΔΟΜΗΣΗΣ στροφής σκάλας 1ου ΟΡΟΦΟΥ :
= ΕΠΙΜΕΤΡΟΥ - ΕΟΡΩΝ = 35.815 - 2.202 - 14.384 = 19.23 μ²

ΕΜΒΑΔΟΝ ΗΜΙΥΠΑΙΘΡΙΩΝ = 2.05 μ²

ΕΜΒΑΔΟΝ ΒΑΤΟΥ ΔΩΜΑΤΟΣ ΠΡΟΣΒΑΣΗΣ ΣΤΕΓΗΣ = 2.11 μ²


2. ΟΡΚΟΣ 1ου ΟΡΟΦΟΥ :
υπολογίζεται στο προηγούμενο σχέδιο
για τα συνολικά ύψη του 1ου ορόφου

Έλεγχος φωτισμού:
Μονοκατοικία - 1ος Όροφος:

υπολογίζεται στο προηγούμενο σχέδιο για τα
συνολικά ύψη του 1ου ορόφου
(5.55 μ στο τμήμα της προσθήκης)

ΓΩΝΙΑΚΗ ΤΕΤΡΑΟΡΦΗ ΥΦΙΣΤΑΜΕΝΗ ΠΟΛΥΚΑΤΟΙΚΙΑ

ΜΗΚΟΣ ΓΔ = 12,62 Μ.

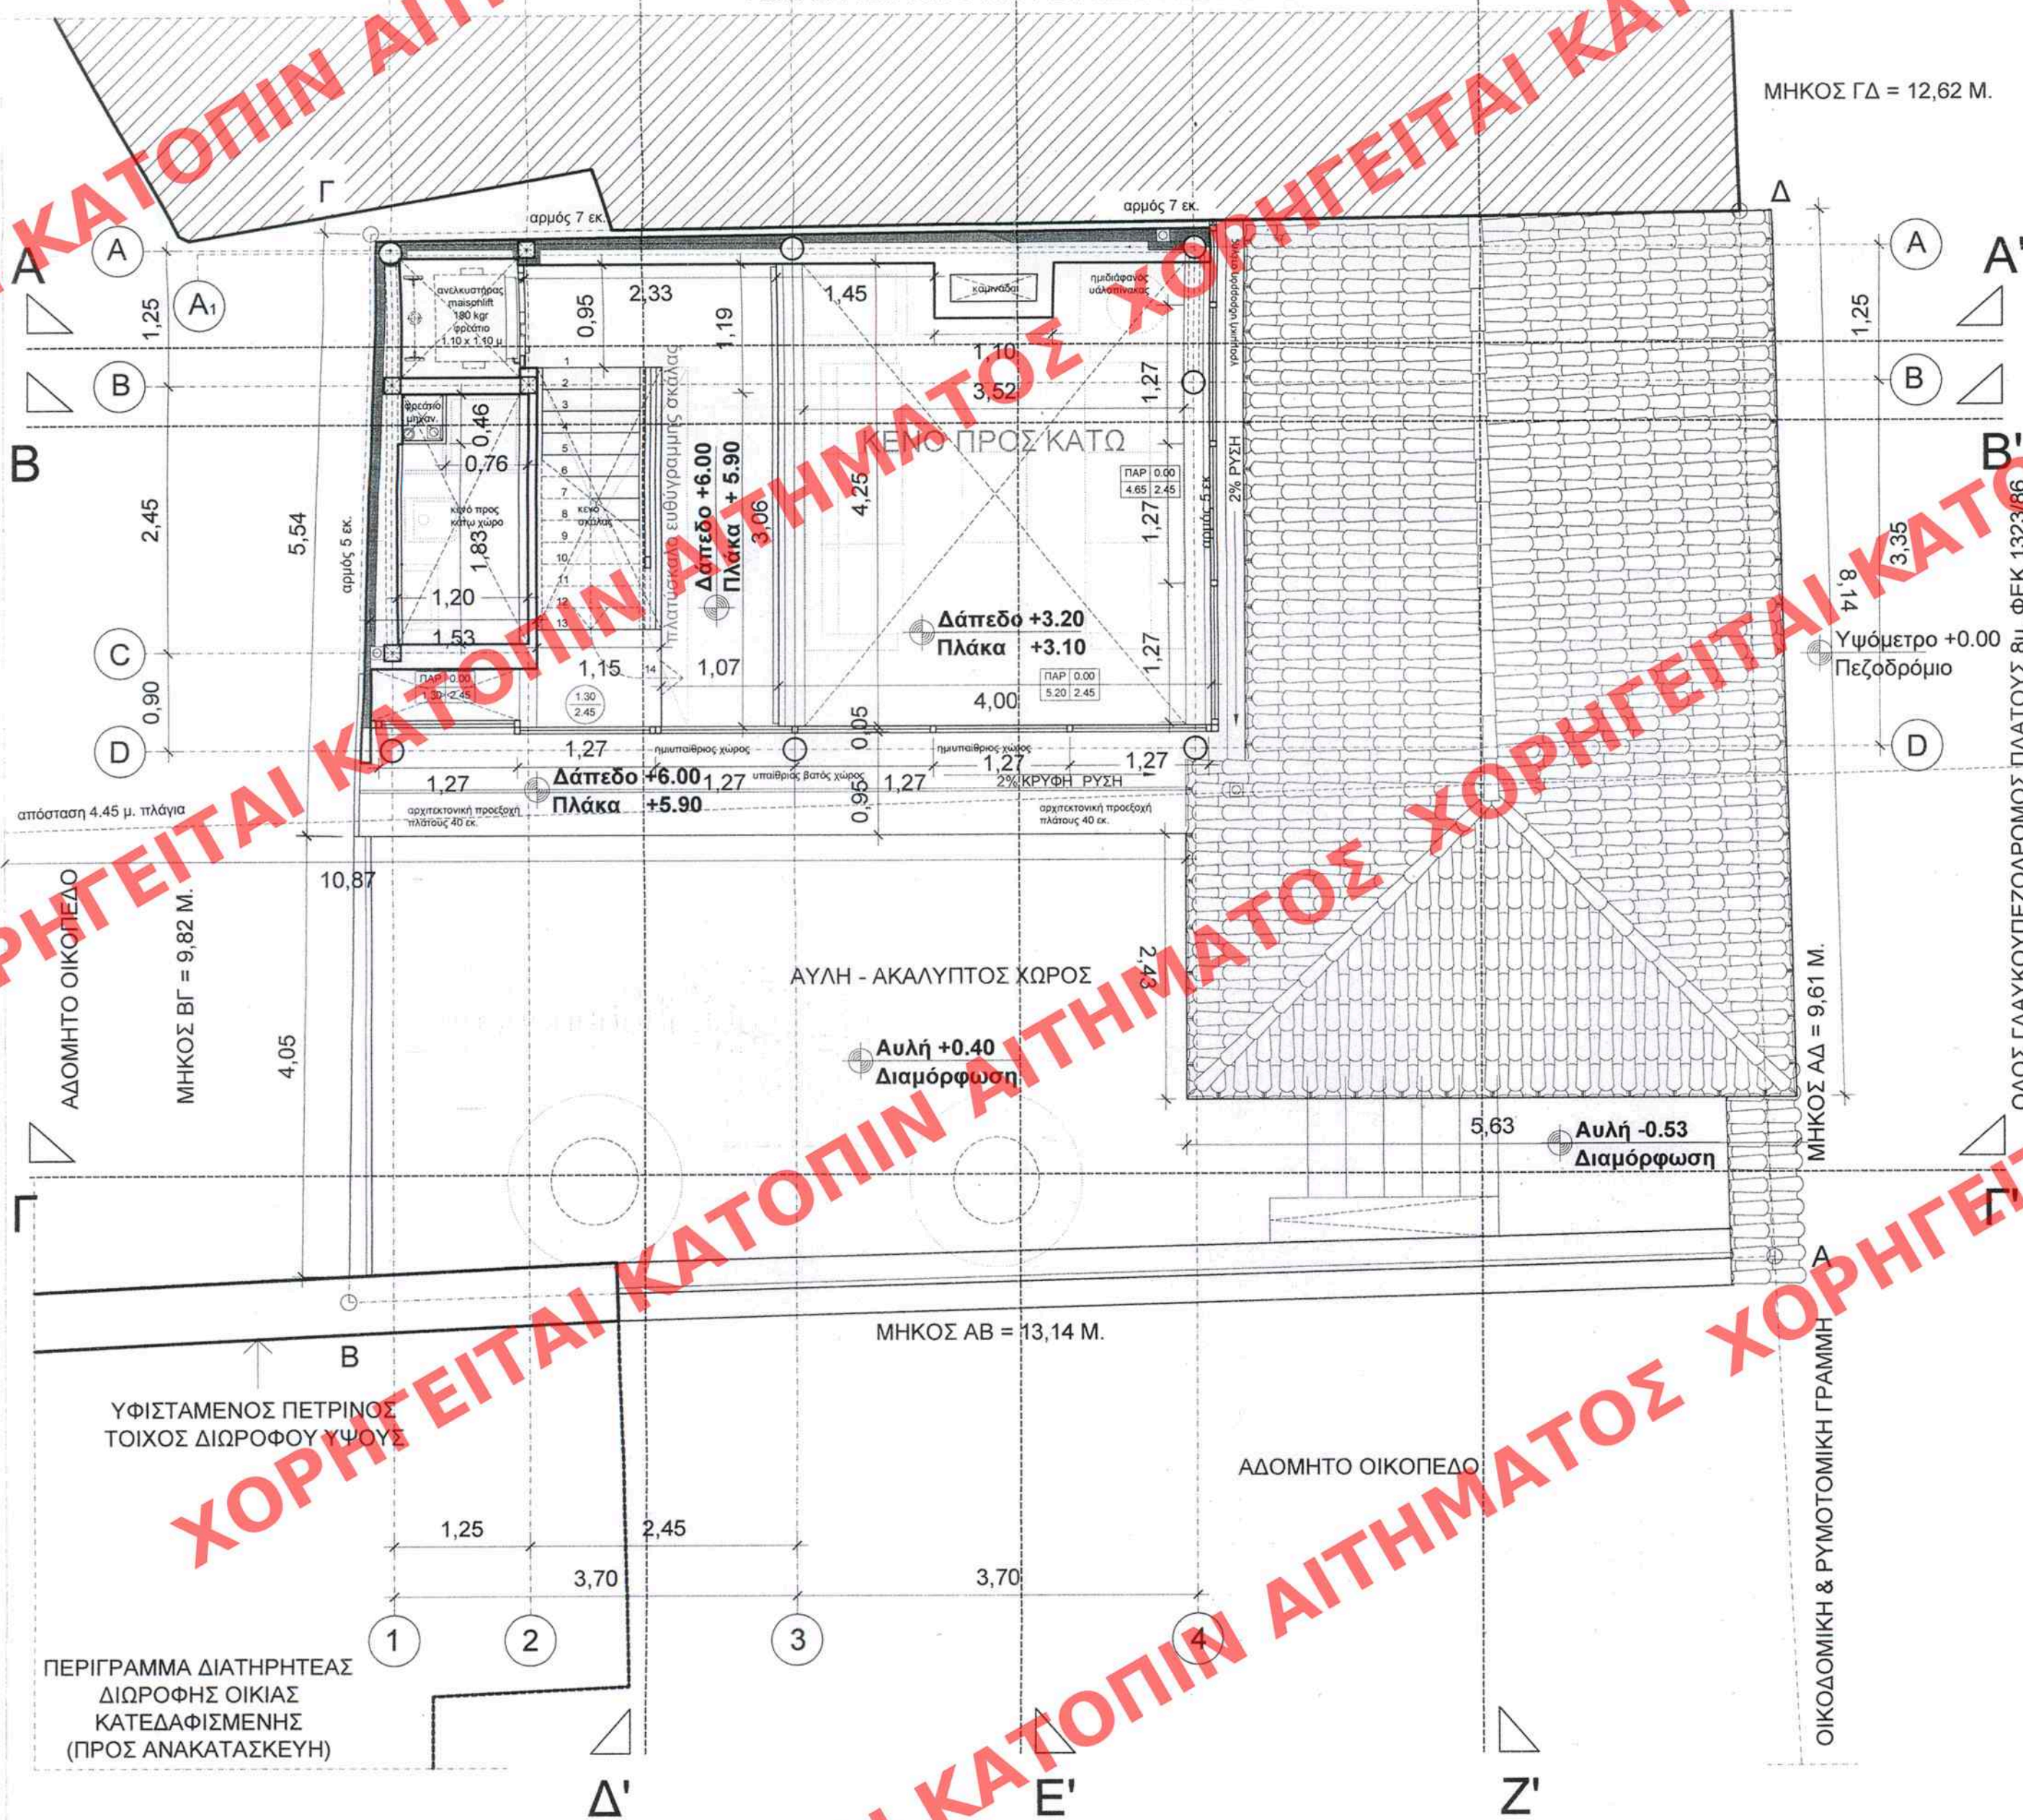

ΥΠΟΜΝΗΜΑ ΥΛΙΚΩΝ

1. ΙΝΟΠΛΙΣΜΕΝΟ ΕΠΙΧΡΙΣΜΑ ΕΝΙΣΧΥΣΗΣ + ΔΙΑΜΟΡΦΩΣΕΙΣ
2. ΤΟΙΧΟΣ ΥΦΙΣΤΑΜΕΝΟΣ - ΠΕΤΡΙΝΟΣ Ή ΠΛΙΝΘΟΚΤΙΣΤΟΣ
3. ΤΟΙΧΟΣ ΠΛΗΡΩΣΗΣ ΝΕΟΣ
4. ΣΤΟΙΧΕΙΟ ΟΠΛΙΣΜΕΝΟΥ ΣΚΥΡΟΔΕΜΑΤΟΣ
5. ΥΛΙΚΟ ΜΕ ΜΟΝΩΤΙΚΕΣ ΙΔΙΟΤΗΤΕΣ - ΩΣ ΠΡΟΣ ΚΕΝΑΚ

ΧΑΡΑΚΤΗΡΙΣΜΟΣ ΚΟΥΦΩΜΑΤΩΝ

ΠΑΡΑΘΥΡΑ ΠΟΡΤΕΣ
πλάτος πλάτος
ποδιά πρέκι πλάτος πρέκι
** ΑΦΕΤΗΡΙΑ ΜΕΤΡΗΣΗΣ ΕΙΝΑΙ ΤΟ ΑΝΤΙΣΤΟΙΧΟ ΤΕΛΙΚΟ ΔΑΠΕΔΟ

ΣΤΑΘΜΕΣ

σταθμ. σταθμ. δαπέδου
σταθμ. μπλετών
ή χαρακτηρισμός

ΥΠΟΥΡΓΕΙΟ ΠΕΡΙΒΑΛΛΟΝΤΟΣ
ΕΝΕΡΓΕΙΑΣ & ΚΛΙΜΑΤΙΚΗΣ ΑΛΛΑΓΗΣ

ΔΙΕΥΘΥΝΣΗ ΑΡΧΙΤΕΚΤΟΝΙΚΗΣ
ΤΜΗΜΑ ΠΑΡΑΔΟΣΙΑΚΩΝ ΟΙΚΙΣΜΩΝ

ΕΔΗΜΟΣΙΕΥΘΗ ΕΙΣ ΤΟ ΥΠ' ΑΡΙΘΜ. 137... ΦΥΛΛΟ ΤΟΥ
ΑΔΑΠ... ΤΕΥΧΟΥΣ ΤΗΣ ΕΦΗΜΕΡΙΔΑΣ ΤΗΣ ΚΥΒΕΡΝΗΣΕΩΣ
ΤΗΣ 30 Απριλίου 2019

ΠΡΩΤΟΤΥΠΟ

ΕΙΔΙΚΗ ΡΥΘΜΙΣΗ ΔΙΑΤΗΡΗΤΕΟΥ ΚΤΙΡΙΟΥ

ΘΕΣΗ: ΓΛΑΥΚΟΥ 11
ΠΕΡΙΟΧΗ: ΜΕΤΣ - Δ. ΑΘΗΝΑΙΩΝ

Αρ. Φακ. 49/12
σχ. 16

ΚΛ.: 1/50

ΥΠΟΥΡΓΕΙΟ ΠΕΡΙΒΑΛΛΟΝΤΟΣ
ΕΝΕΡΓΕΙΑΣ & ΚΛΙΜΑΤΙΚΗΣ ΑΛΛΑΓΗΣ

ΣΥΝΟΔΕΥΕΙ ΤΗΝ ΥΠ' ΑΡΙΘΜ. 137/12... ΑΠΟΦΑΣΗ
ΠΕΡΙ... καθορισμός... ειδικών όρων... και περιερισ-
μικών... διαμόρφωσης... στα διατηρητέα κτίρια... που βρί-
σκονται... επί της οδού... Γλαύκου... 11... στην περιοχή
"Μετς"... του... εκτεκρινόμενου... ρυθμισ... σχεδίου... του
Δήμου... Αθήνας...

ΑΘΗΝΑ, 6 Απριλίου 2019

ΔΙΕΥΘΥΝΤΗΣ

Α. ΜΕΘΕΝΙΤΗΣ

04