

1. ΕΜΒΑΔΟΝ ΔΟΜΗΣΗΣ 2ου ΟΡΟΦΟΥ =
= $5.12 \times 8.81 \mu^2 + 0.17 \times 2.07 = 45.44 \mu^2$

ΕΜΒΑΔΟΝ ΕΞΩΣΤΩΝ = $1.30 \times 4.21 = 5.473 \mu^2$
ΗΜΙΥΠΑΙΘΡΙΟΙ : Δεν υπάρχουν στον Όροφο.

2. ΟΓΚΟΣ 2ου ΟΡΟΦΟΥ = $45.44 \times 2.80 \mu^3 = 127.23$ κυβικά μέτρα.

Έλεγχος φωτισμού:
Μονοκατοικία - 2ος Όροφος:

Ανοίγματα : $2.95 \times 2.45 + 3.85 \times 2.45 + 0.5 \times 2.45$
= $7.30 \times 2.45 = 17.885 \mu^2 > 10\% \times 45.44 \mu^2 = 4.54 \mu^2$

ΥΠΟΜΝΗΜΑ ΥΛΙΚΩΝ


1. ΙΝΟΠΛΙΣΜΕΝΟ ΕΠΙΧΡΙΣΜΑ ΕΝΙΣΧΥΣΗΣ + ΔΙΑΜΟΡΦΩΣΕΙΣ
2. ΤΟΙΧΟΣ ΥΦΙΣΤΑΜΕΝΟΣ - ΠΕΤΡΙΝΟΣ Ή ΠΛΙΝΘΟΚΤΙΣΤΟΣ
3. ΤΟΙΧΟΣ ΠΛΗΡΩΣΗΣ ΝΕΟΣ
4. ΣΤΟΙΧΕΙΟ ΟΠΛΙΣΜΕΝΟΥ ΣΚΥΡΟΔΕΜΑΤΟΣ
5. ΥΛΙΚΟ ΜΕ ΜΟΝΩΤΙΚΕΣ ΙΔΙΟΤΗΤΕΣ - ΩΣ ΠΡΟΣ ΚΕΝΑΚ

ΧΑΡΑΚΤΗΡΙΣΜΟΣ ΚΟΥΦΩΜΑΤΩΝ

ΠΑΡΑΘΥΡΑ ΠΟΡΤΕΣ
πλάτος πλάτος
ποδιά πρέκι πλάτος πρέκι
** ΑΦΕΤΗΡΙΑ ΜΕΤΡΗΣΗΣ ΕΙΝΑΙ ΤΟ ΑΝΤΙΣΤΟΙΧΟ ΤΕΛΙΚΟ ΔΑΠΕΔΟ

ΣΤΑΘΜΕΣ

στάθμη στάθμη δαπέδου
στάθμη μπλετών
ή χαρακτηρισμός

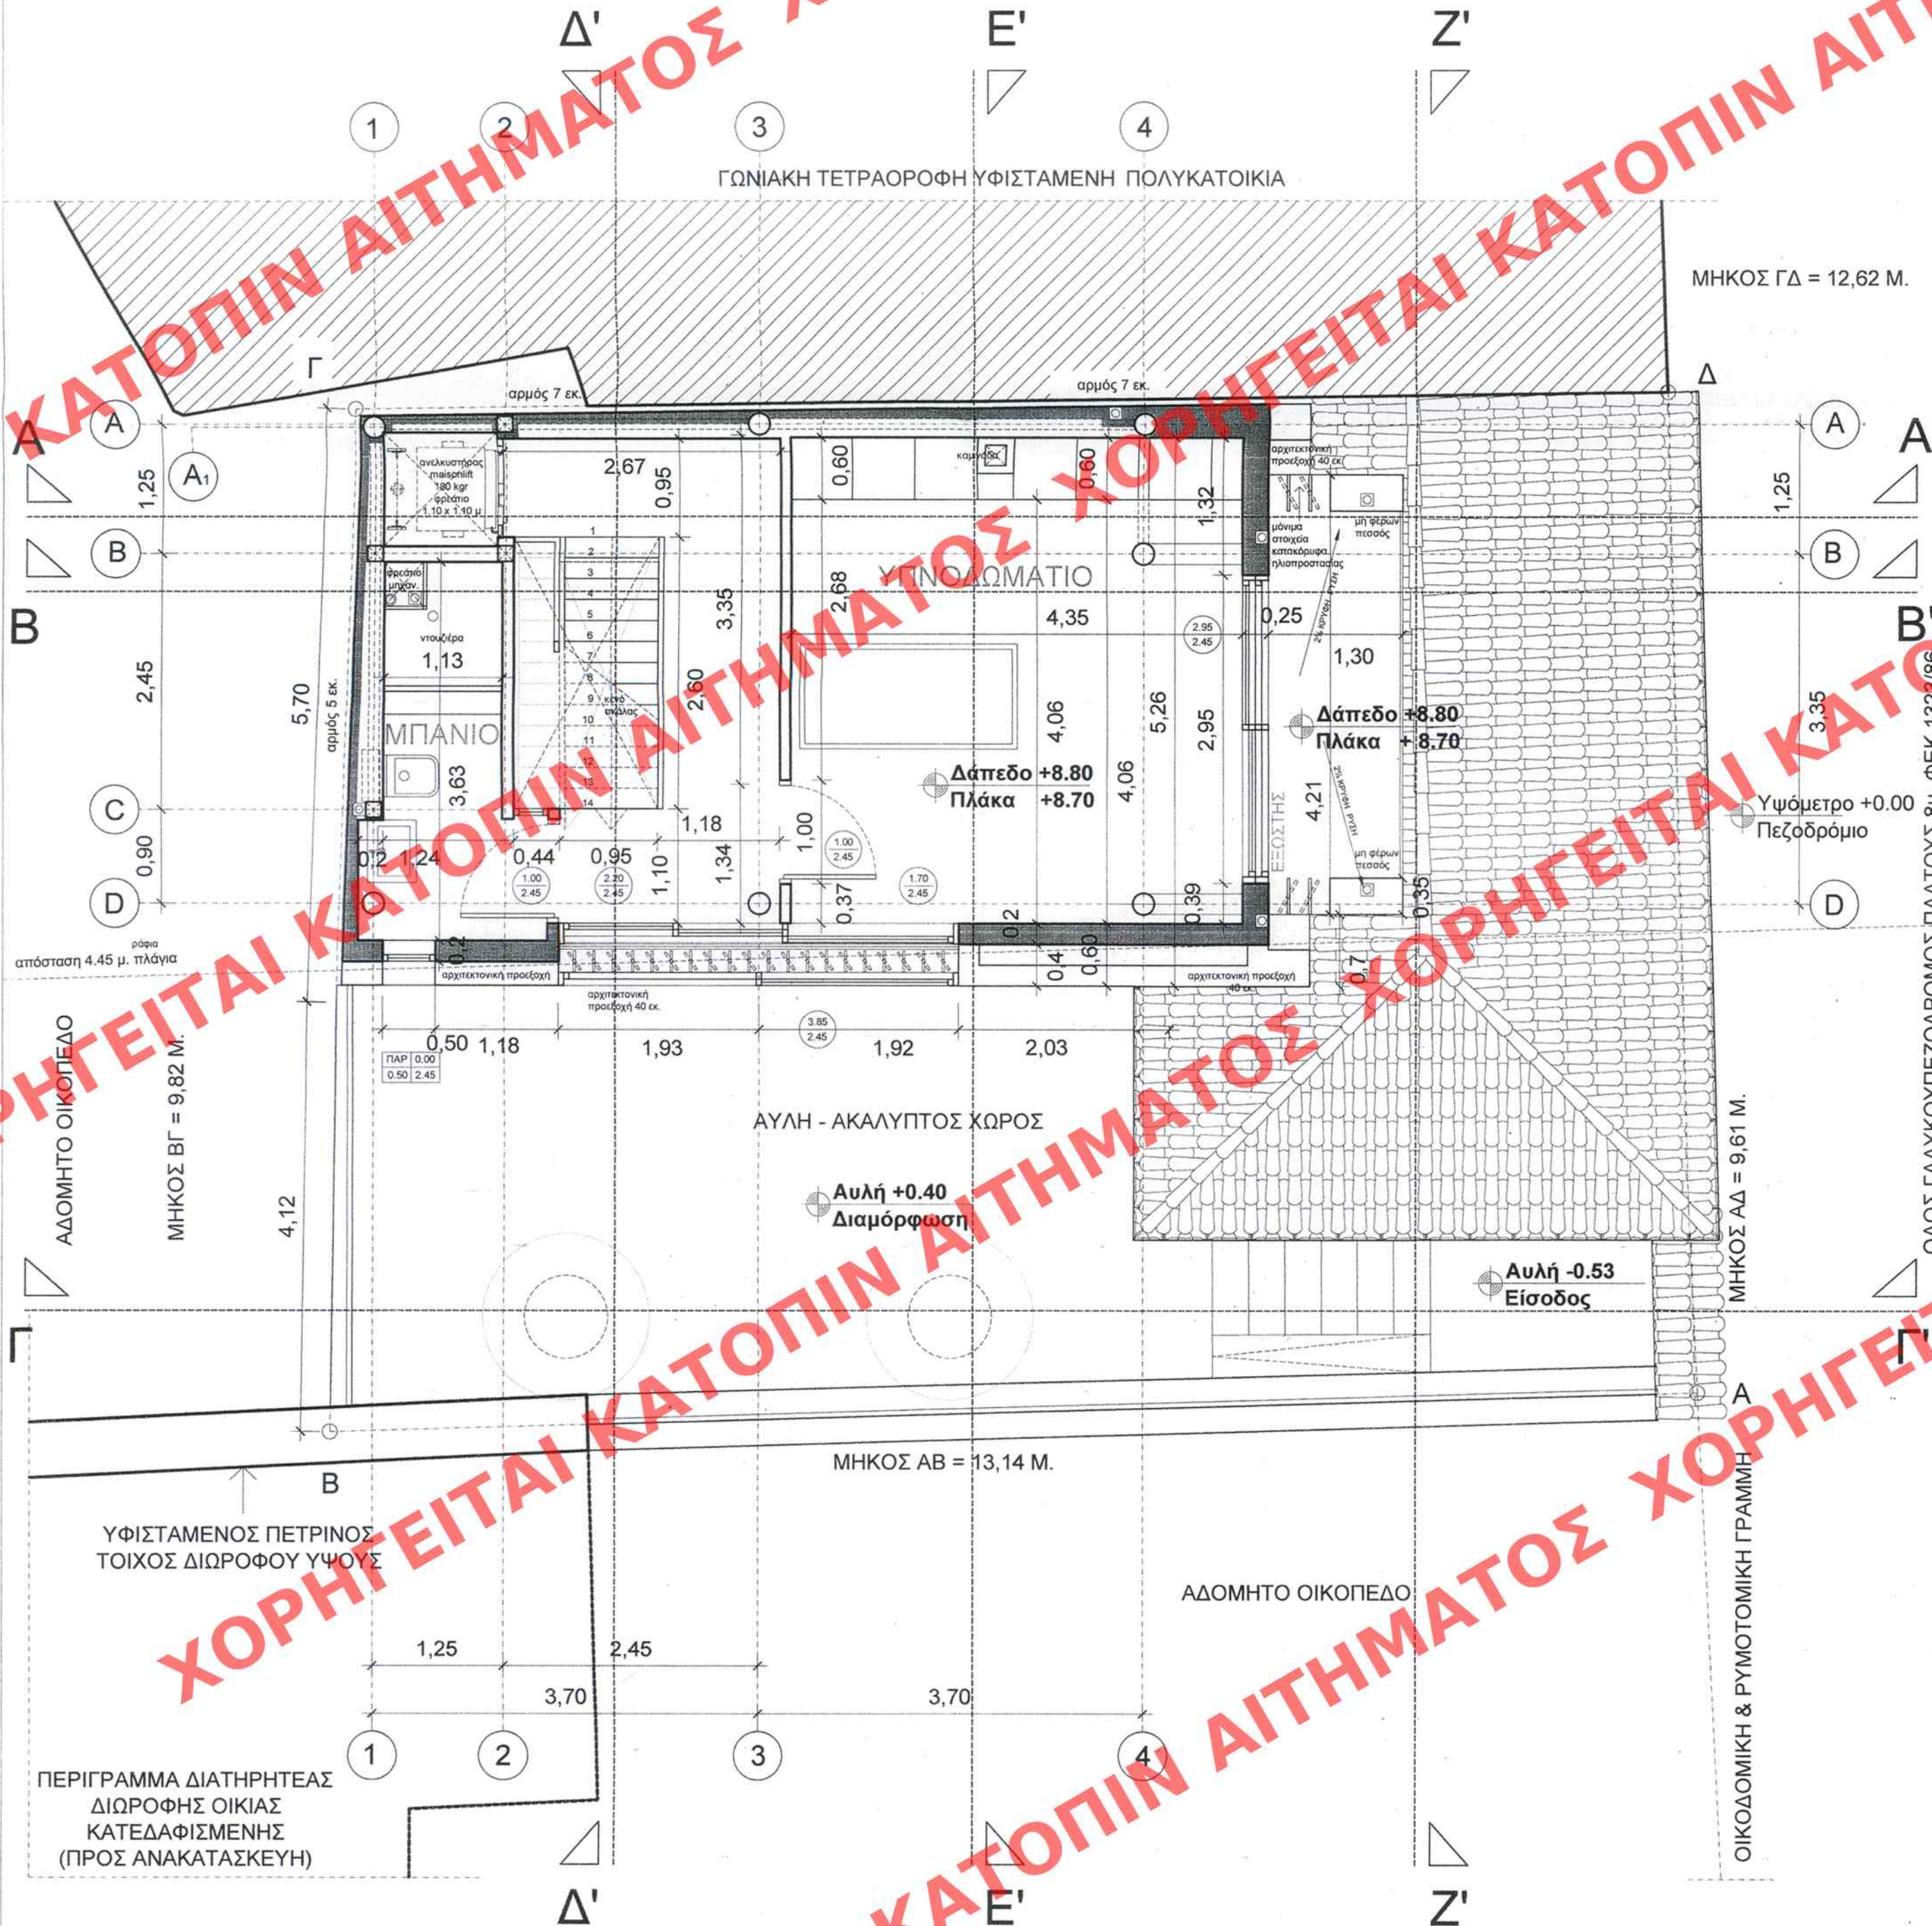

ΥΠΟΥΡΓΕΙΟ ΠΕΡΙΒΑΛΛΟΝΤΟΣ
ΕΝΕΡΓΕΙΑΣ & ΚΛΙΜΑΤΙΚΗΣ ΑΛΛΑΓΗΣ

ΔΙΕΥΘΥΝΣΗ ΑΡΧΙΤΕΚΤΟΝΙΚΗΣ
ΤΜΗΜΑ ΠΑΡΑΔΟΣΙΑΚΩΝ ΟΙΚΙΣΜΩΝ

ΕΔΗΜΟΣΙΕΥΘΗ ΕΙΣ ΤΟ ΥΠ' ΑΡΙΘΜ. 137... ΟΥΛΟ ΤΟΥ
... ΑΔΑ... ΤΕΥΧΟΥΣ ΤΗΣ ΕΦΗΜΕΡΙΔΑΣ ΤΗΣ ΚΥΒΕΡΝΗΣΕΩΣ
ΤΗΣ 30 Απριλίου 2012

ΠΡΩΤΟΤΥΠΟ

ΕΙΔΙΚΗ ΡΥΘΜΙΣΗ ΔΙΑΤΗΡΗΤΕΟΥ ΚΤΙΡΙΟΥ

ΘΕΣΗ: ΓΛΑΥΚΟΥ 11
ΠΕΡΙΟΧΗ: ΜΕΤΣ - Δ. ΑΘΗΝΑΙΩΝ

Αρ. Φακ. 49/12
σ. 16

ΚΛ.: 1/50

ΥΠΟΥΡΓΕΙΟ ΠΕΡΙΒΑΛΛΟΝΤΟΣ
ΕΝΕΡΓΕΙΑΣ & ΚΛΙΜΑΤΙΚΗΣ ΑΛΛΑΓΗΣ

ΣΥΝΟΔΕΥΕΙ ΤΗΝ ΥΠ' ΑΡΙΘΜ. Γ. 17975/12... ΑΠΟΦΑΣΗ
ΠΕΡΙ... Καθορισμός ειδικών όρων και περιόρισ-
μών... διατήρησης... κτιρίου που βρίσκε-
ται... επί της οδού Γλαυκού 11, στην περιοχή Μετσ...
του εγκεκριμένου σχεδίου του Δ. 1/10/12...
Αθήναιων...

ΑΘΗΝΑ, 6 Απριλίου 2012...
Ο ΔΙΕΥΘΥΝΤΗΣ
Α. ΜΕΘΕΝΙΤΗΣ

05