


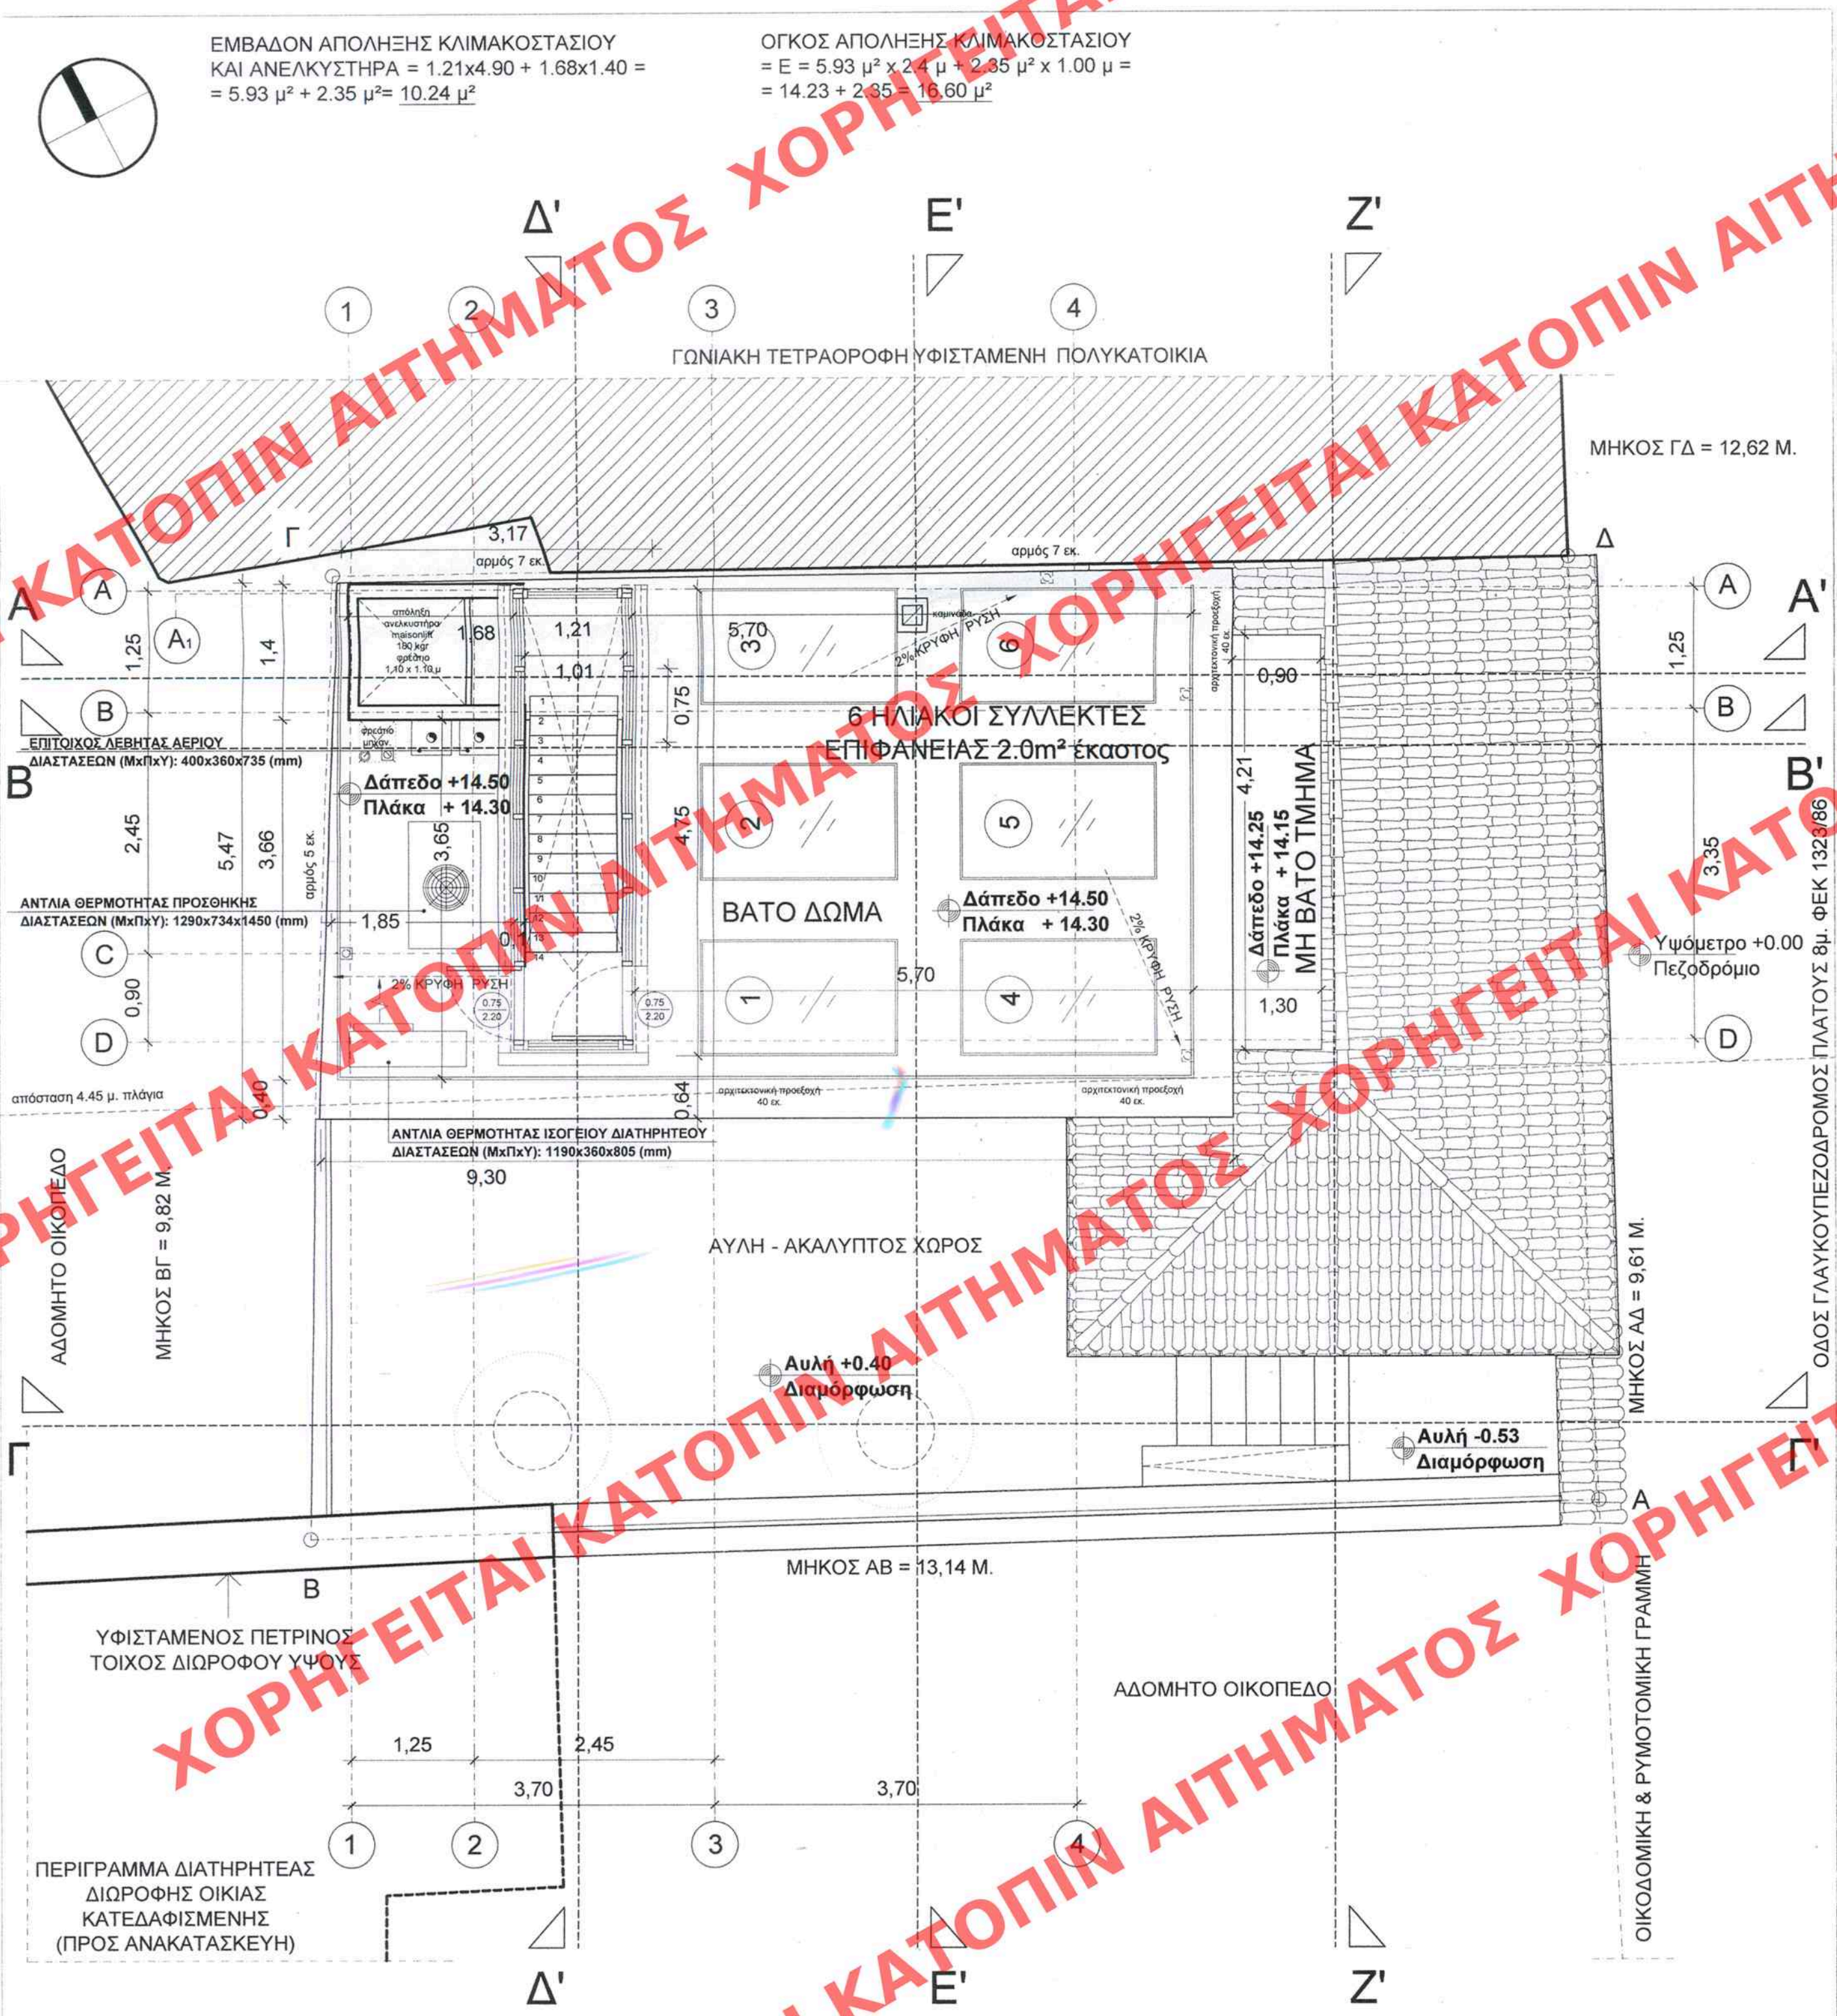

**ΥΠΟΜΝΗΜΑ ΥΛΙΚΩΝ**

|    |                                               |
|----|-----------------------------------------------|
| 1. | ΝΟΛΙΣΜΕΝΟ ΕΠΙΧΡΙΣΜΑ ΕΝΙΣΧΥΣΗΣ + ΔΙΑΜΟΡΦΩΣΕΙΣ  |
| 2. | ΤΟΙΧΟΣ ΥΦΙΣΤΑΜΕΝΟΣ - ΠΕΤΡΙΝΟΣ Ή ΠΛΙΝΘΟΚΤΙΣΤΟΣ |
| 3. | ΤΟΙΧΟΣ ΠΛΗΡΩΣΗΣ ΝΕΟΣ                          |
| 4. | ΣΤΟΙΧΕΙΟ ΟΠΛΙΣΜΕΝΟΥ ΣΚΥΡΟΔΕΜΑΤΟΣ              |
| 5. | ΥΛΙΚΟ ΜΕ ΜΟΝΩΤΙΚΕΣ ΙΔΙΟΤΗΤΕΣ - ΩΣ ΠΡΟΣ ΚΕΝΑΚ  |

**ΧΑΡΑΚΤΗΡΙΣΜΟΣ ΚΟΥΦΩΜΑΤΩΝ**

ΠΑΡΑΘΥΡΑ: ΠΛΑΤΟΣ, ΠΟΔΙΑ, ΠΡΕΚΙ  
ΠΟΡΤΕΣ: ΠΛΑΤΟΣ, ΠΡΕΚΙ

**ΣΤΑΘΜΕΣ**

ΥΨΟΜΕΤΡΟ +0.00  
ΠΕΖΟΔΡΟΜΙΟ

ΑΦΕΤΗΡΙΑ ΜΕΤΡΗΣΗΣ ΕΙΝΑΙ ΤΟ ΑΝΤΙΣΤΟΙΧΟ ΤΕΛΙΚΟ ΔΑΠΕΔΟ

ΥΠΟΥΡΓΕΙΟ ΠΕΡΙΒΑΛΛΟΝΤΟΣ  
ΕΝΕΡΓΕΙΑΣ & ΚΛΙΜΑΤΙΚΗΣ ΑΛΛΑΓΗΣ

ΔΙΕΥΘΥΝΣΗ ΑΡΧΙΤΕΚΤΟΝΙΚΗΣ  
ΤΜΗΜΑ ΠΑΡΑΔΟΣΙΑΚΩΝ ΟΙΚΙΣΜΩΝ

ΕΔΗΜΟΣΙΕΥΘΗ ΕΙΣ ΤΟ ΥΠ' ΑΡΙΘΜ. 137... ΦΥΛΛΟ ΤΟΥ  
...Α.Α.Η... ΤΕΥΧΟΥΣ ΤΗΣ ΕΦΗΜΕΡΙΔΑΣ ΤΗΣ ΚΥΒΕΡΝΗΣΕΩΣ  
ΤΗΣ 30...Απριλίου...2012

**ΠΡΩΤΟΤΥΠΟ**

ΕΙΔΙΚΗ ΡΥΘΜΙΣΗ ΔΙΑΤΗΡΗΤΕΟΥ ΚΤΙΡΙΟΥ

ΘΕΣΗ: ΓΛΑΥΚΟΥ 11  
ΠΕΡΙΟΧΗ: ΜΕΤΣ - Δ. ΑΘΗΝΑΙΩΝ

Αρ. Φακ. 49/12  
σ. 16

ΚΛ.: 1/50

ΥΠΟΥΡΓΕΙΟ ΠΕΡΙΒΑΛΛΟΝΤΟΣ  
ΕΝΕΡΓΕΙΑΣ & ΚΛΙΜΑΤΙΚΗΣ ΑΛΛΑΓΗΣ

ΚΑΤΟΨΗ Ζ

ΣΥΝΟΔΕΥΕΙ ΤΗΝ ΥΠ' ΑΡΙΘΜ. Γ. 13975/12 ΑΠΟΦΑΣΗ  
ΠΕΡΙ...καθορισμός...ειδικοί...όροι...και...περιορισ-  
μών...δέρμα...στα...διατηρητέα...κτίρια...που  
βρίσκονται...επι...της...αδ...Γλαύκου...11...στην...ορειο-  
νή...Μετς...τα...εγκριμένου...ρ/μο...α...α...  
του...Δ...Α...α...α...

ΑΘΗΝΑ, 6...Απριλίου...2012...  
Ο Δ/ΝΤΗΣ  
Α. ΜΕΘΕΝΙΤΗΣ

07