


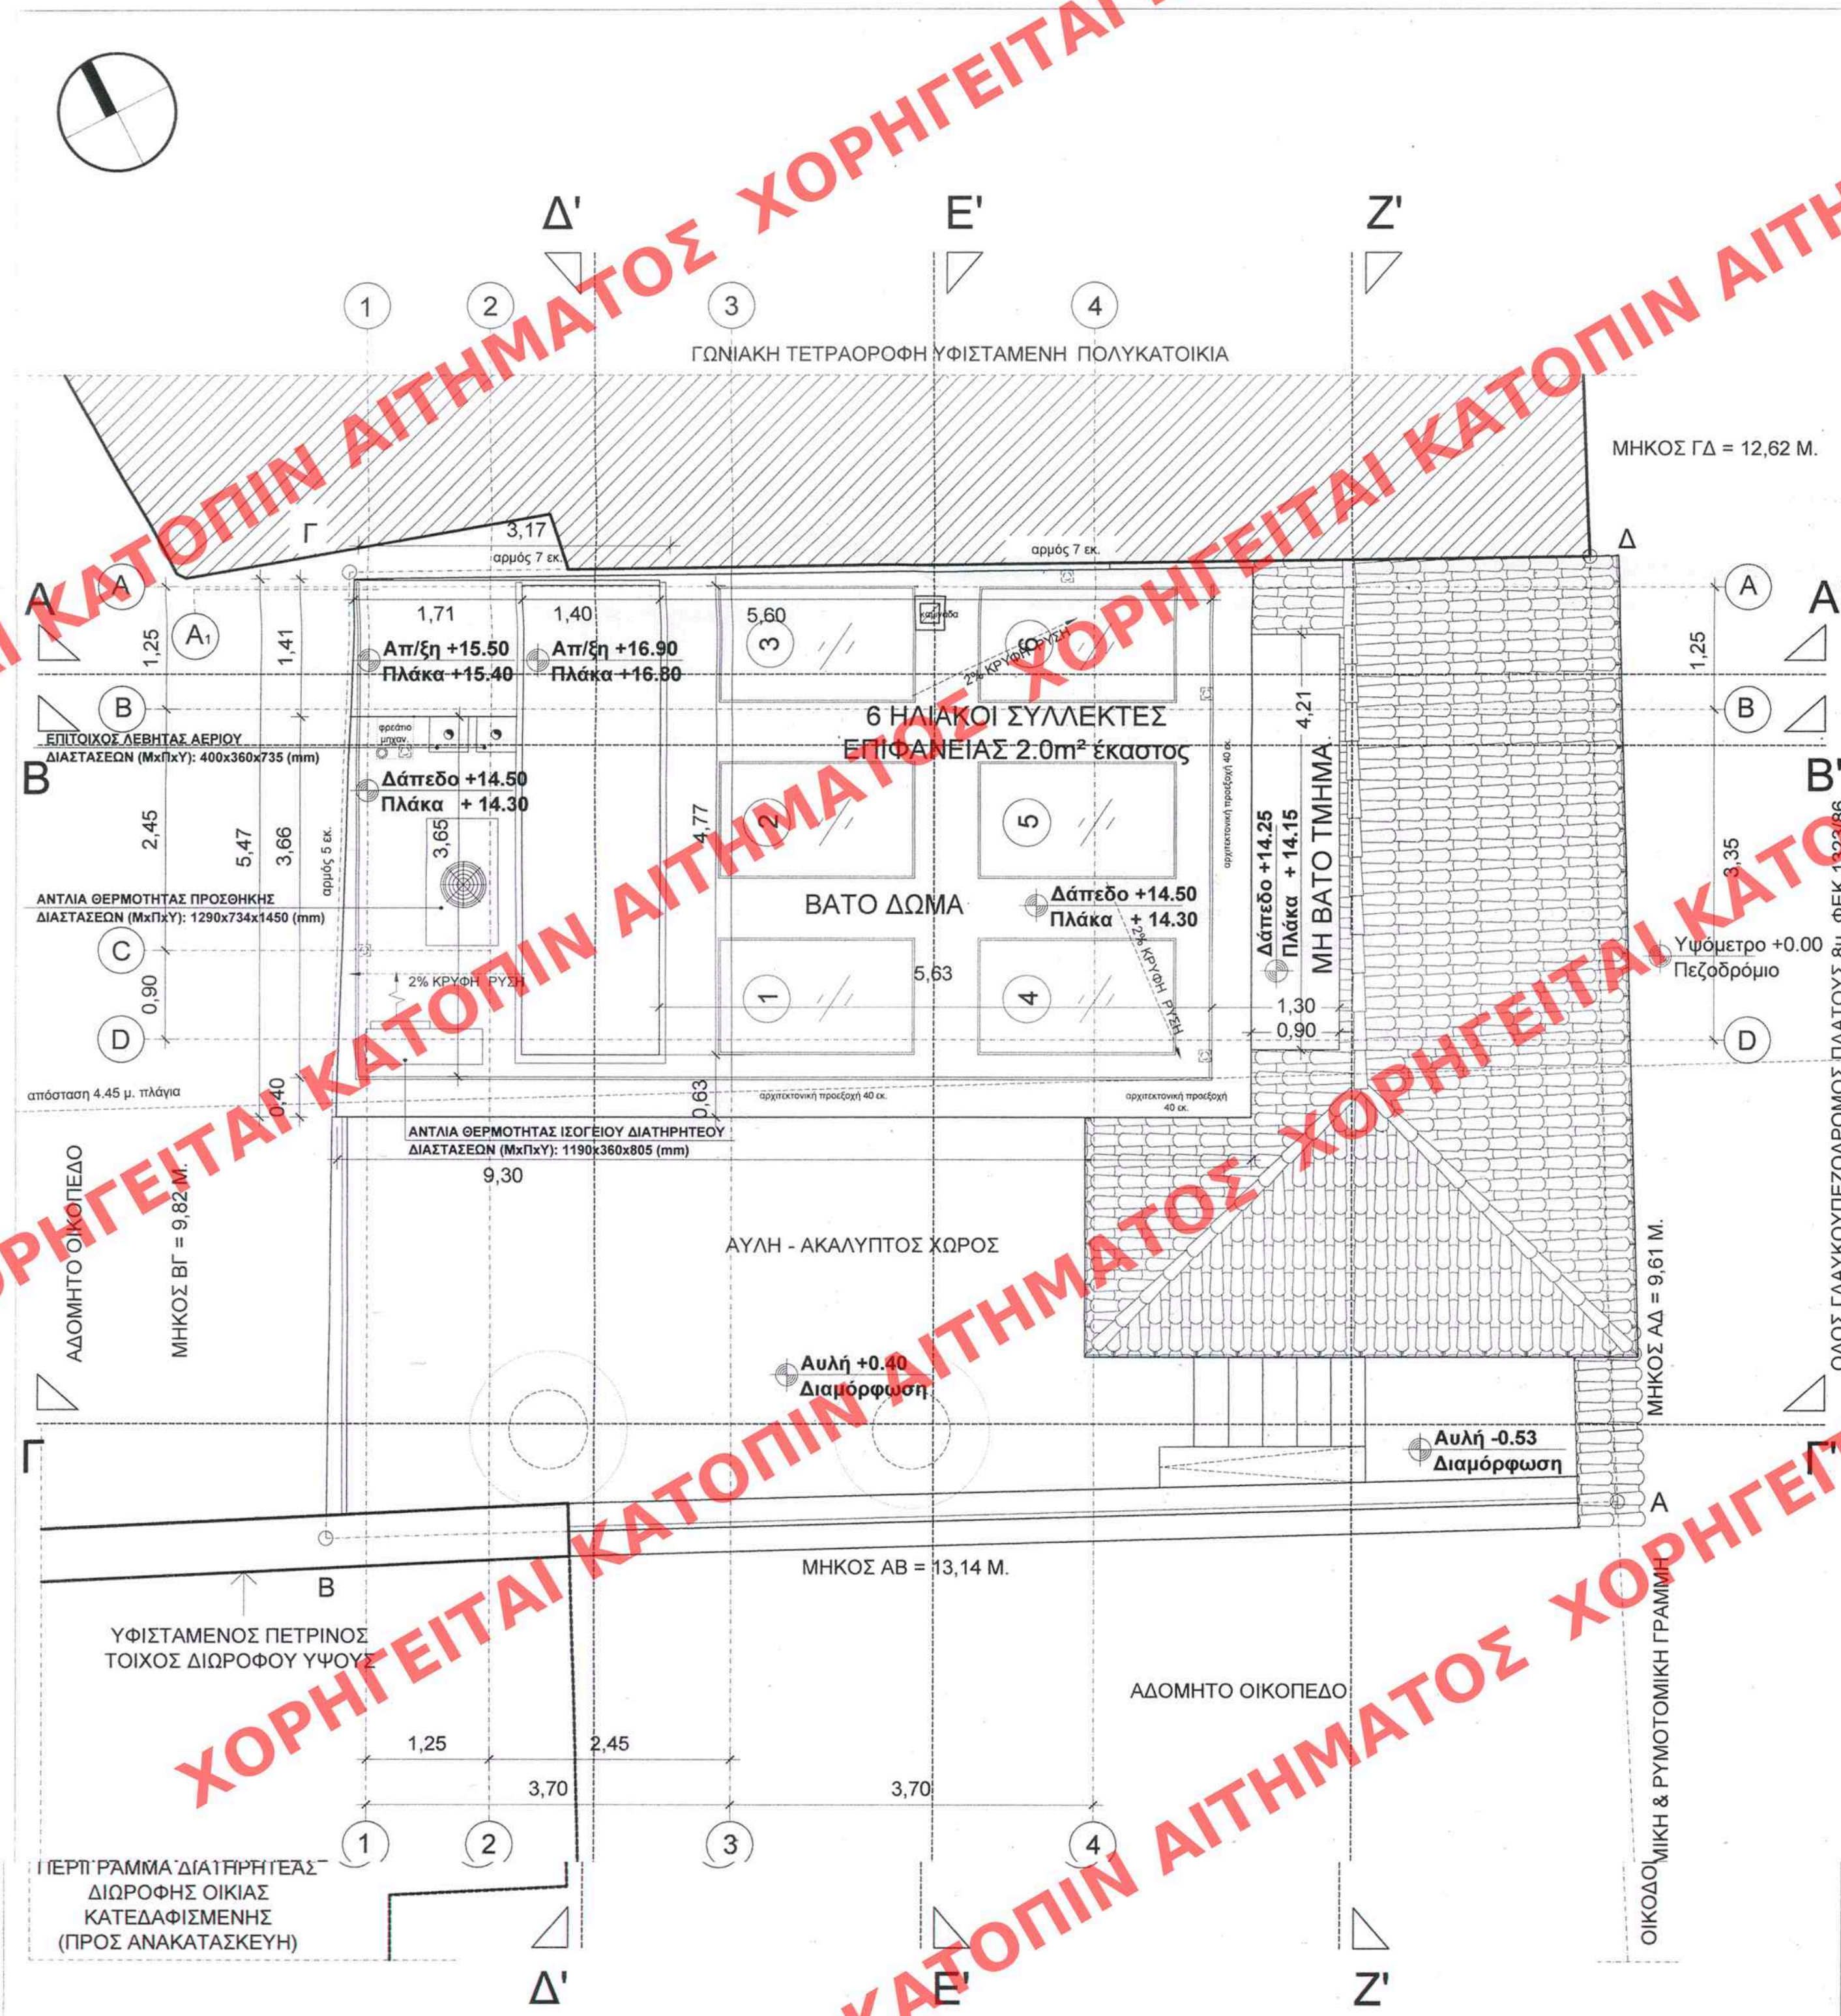

**ΥΠΟΜΝΗΜΑ ΥΛΙΚΩΝ**

1. ΙΝΟΠΛΙΣΜΕΝΟ ΕΠΙΧΡΙΣΜΑ ΕΝΙΣΧΥΣΗΣ + ΔΙΑΜΟΡΦΩΣΕΙΣ
2. ΤΟΙΧΟΣ ΥΦΙΣΤΑΜΕΝΟΣ - ΠΕΤΡΙΝΟΣ Ή ΠΛΙΝΘΟΚΤΙΣΤΟΣ
3. ΤΟΙΧΟΣ ΠΛΗΡΩΣΗΣ ΝΕΟΣ
4. ΣΤΟΙΧΕΙΟ ΟΠΛΙΣΜΕΝΟΥ ΣΚΥΡΟΔΕΜΑΤΟΣ
5. ΥΛΙΚΟ ΜΕ ΜΟΝΩΤΙΚΕΣ ΙΔΙΟΤΗΤΕΣ - ΩΣ ΠΡΟΣ ΚΕΝΑΚ

**ΧΑΡΑΚΤΗΡΙΣΜΟΣ ΚΟΥΦΩΜΑΤΩΝ**

ΠΑΡΑΘΥΡΑ: ΠΛΑΤΟΣ, ΠΟΔΙΑ, ΠΡΕΚΙ, ΠΟΡΤΕΣ: ΠΛΑΤΟΣ, ΠΡΕΚΙ

**ΣΤΑΘΜΕΣ**

ΥΨΟΜΕΤΡΟ +0.00  
ΠΕΖΟΔΡΟΜΙΟ

ΑΦΕΤΗΡΙΑ ΜΕΤΡΗΣΗΣ ΕΙΝΑΙ ΤΟ ΑΝΤΙΣΤΟΙΧΟ ΤΕΛΙΚΟ ΔΑΠΕΔΟ

ΥΠΟΥΡΓΕΙΟ ΠΕΡΙΒΑΛΛΟΝΤΟΣ  
ΕΝΕΡΓΕΙΑΣ & ΚΛΙΜΑΤΙΚΗΣ ΑΛΛΑΓΗΣ

ΔΙΕΥΘΥΝΣΗ ΑΡΧΙΤΕΚΤΟΝΙΚΗΣ  
ΤΜΗΜΑ ΠΑΡΑΔΟΣΙΑΚΩΝ ΟΙΚΙΣΜΩΝ

ΕΔΗΜΟΣΙΕΥΘΗ ΕΙΣ ΤΟ ΥΠ' ΑΡΙΘΜ. 137... ΤΕΥΧΟΥΣ ΤΗΣ ΕΦΗΜΕΡΙΔΑΣ ΤΗΣ ΚΥΒΕΡΝΗΣΕΩΣ  
ΤΗΣ 30. Απριλίου 2012

**ΠΡΩΤΟΤΥΠΟ**

ΕΙΔΙΚΗ ΡΥΘΜΙΣΗ ΔΙΑΤΗΡΗΤΕΟΥ ΚΤΙΡΙΟΥ

ΘΕΣΗ: ΓΛΑΥΚΟΥ 11  
ΠΕΡΙΟΧΗ: ΜΕΤΣ - Δ. ΑΘΗΝΑΙΩΝ

Αρ. Φακ. 49/12  
σφ. 16

ΚΛ.: 1/50

ΥΠΟΥΡΓΕΙΟ ΠΕΡΙΒΑΛΛΟΝΤΟΣ  
ΕΝΕΡΓΕΙΑΣ & ΚΛΙΜΑΤΙΚΗΣ ΑΛΛΑΓΗΣ

ΚΑΤΟΨΗ

ΣΥΝΟΔΕΥΕΙ ΤΗΝ ΥΠ' ΑΡΙΘΜ. 137/9.5/12... ΑΠΟΦΑΣΗ  
ΠΕΡΙ... ΚΑΘΟΡΙΣΜΟΥ... ΕΙΔΙΚΩΝ... ΟΡΩΝ... ΚΑΙ... ΠΕΡΙ...  
... ΔΕΛΤΙΟΥ... ΔΙΑΤΗΡΗΤΕΩΝ... ΚΤΙΡΙΩΝ... ΤΟΥ  
... ΒΡΕΣΤΕΛΑΙ... ΕΠΙ... ΤΗΣ... ΑΔΩ... ΓΛΑΥΚΟΥ... 11... ΑΣΤΙ... ΠΕΡΙ...  
... ΧΩΡΟΥ... ΜΕΤΣ... ΚΑΙ... ΕΡΕΚΤΗ... ΡΥΘΜΟΣ... ΣΧΕΔΙΟΥ  
... ΤΟΥ... ΑΘΗΝΑΙΩΝ...

ΑΘΗΝΑ, 6. Απριλίου 2012  
Ο Δ/ΝΤΗΣ  
Α. ΜΕΘΕΝΙΤΗΣ

08