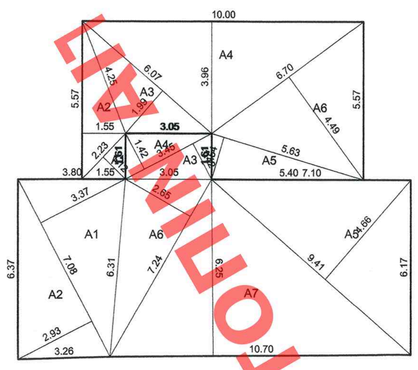

ΠΕΡΙΓΡΑΜΜΑ ΟΡΟΦΟΥ ΝΕΟΥ ΚΤΙΡΙΟΥ

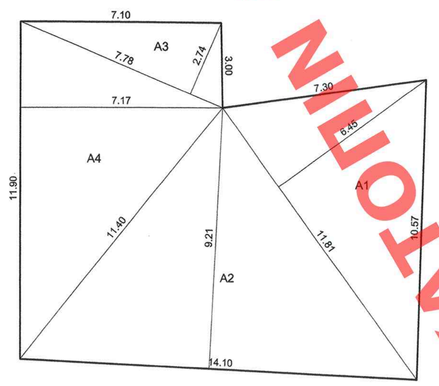

ΠΕΡΙΓΡΑΜΜΑ ΟΡΟΦΟΥ ΥΠΑΡΧΟΝΤΟΣ ΚΤΙΡΙΟΥ

Υ Π Ο Μ Ν Η Μ Α

ΥΠΟΛΟΓΙΣΜΟΣ ΕΠΙΦΑΝΕΙΑΣ - ΟΓΚΟΥ

ανάλυση επιφάνειας	επιφάνεια (μ2)	ύψος (μ)	όγκος (μ3)
ΥΠΑΡΧΟΝ ΔΙΑΤΗΡΗΤΕΟ ΚΤΙΡΙΟ ως αναλυτικός υπολογισμός	156.26	3.20	500.03
ΝΕΟ ΚΤΙΡΙΟ ως αναλυτικός υπολογισμός	92.13	3.20	294.82
ΣΥΝΟΛΟ	248.39		794.85
ΗΜΙΥΠΑΙΘΡΙΟΙ ΧΩΡΟΙ ΝΕΟΥ ΚΤΙΡΙΟΥ ως αναλυτικός υπολογισμός	50.79	3.20*25%	40.63
ΣΥΝΟΛΟ			835.48

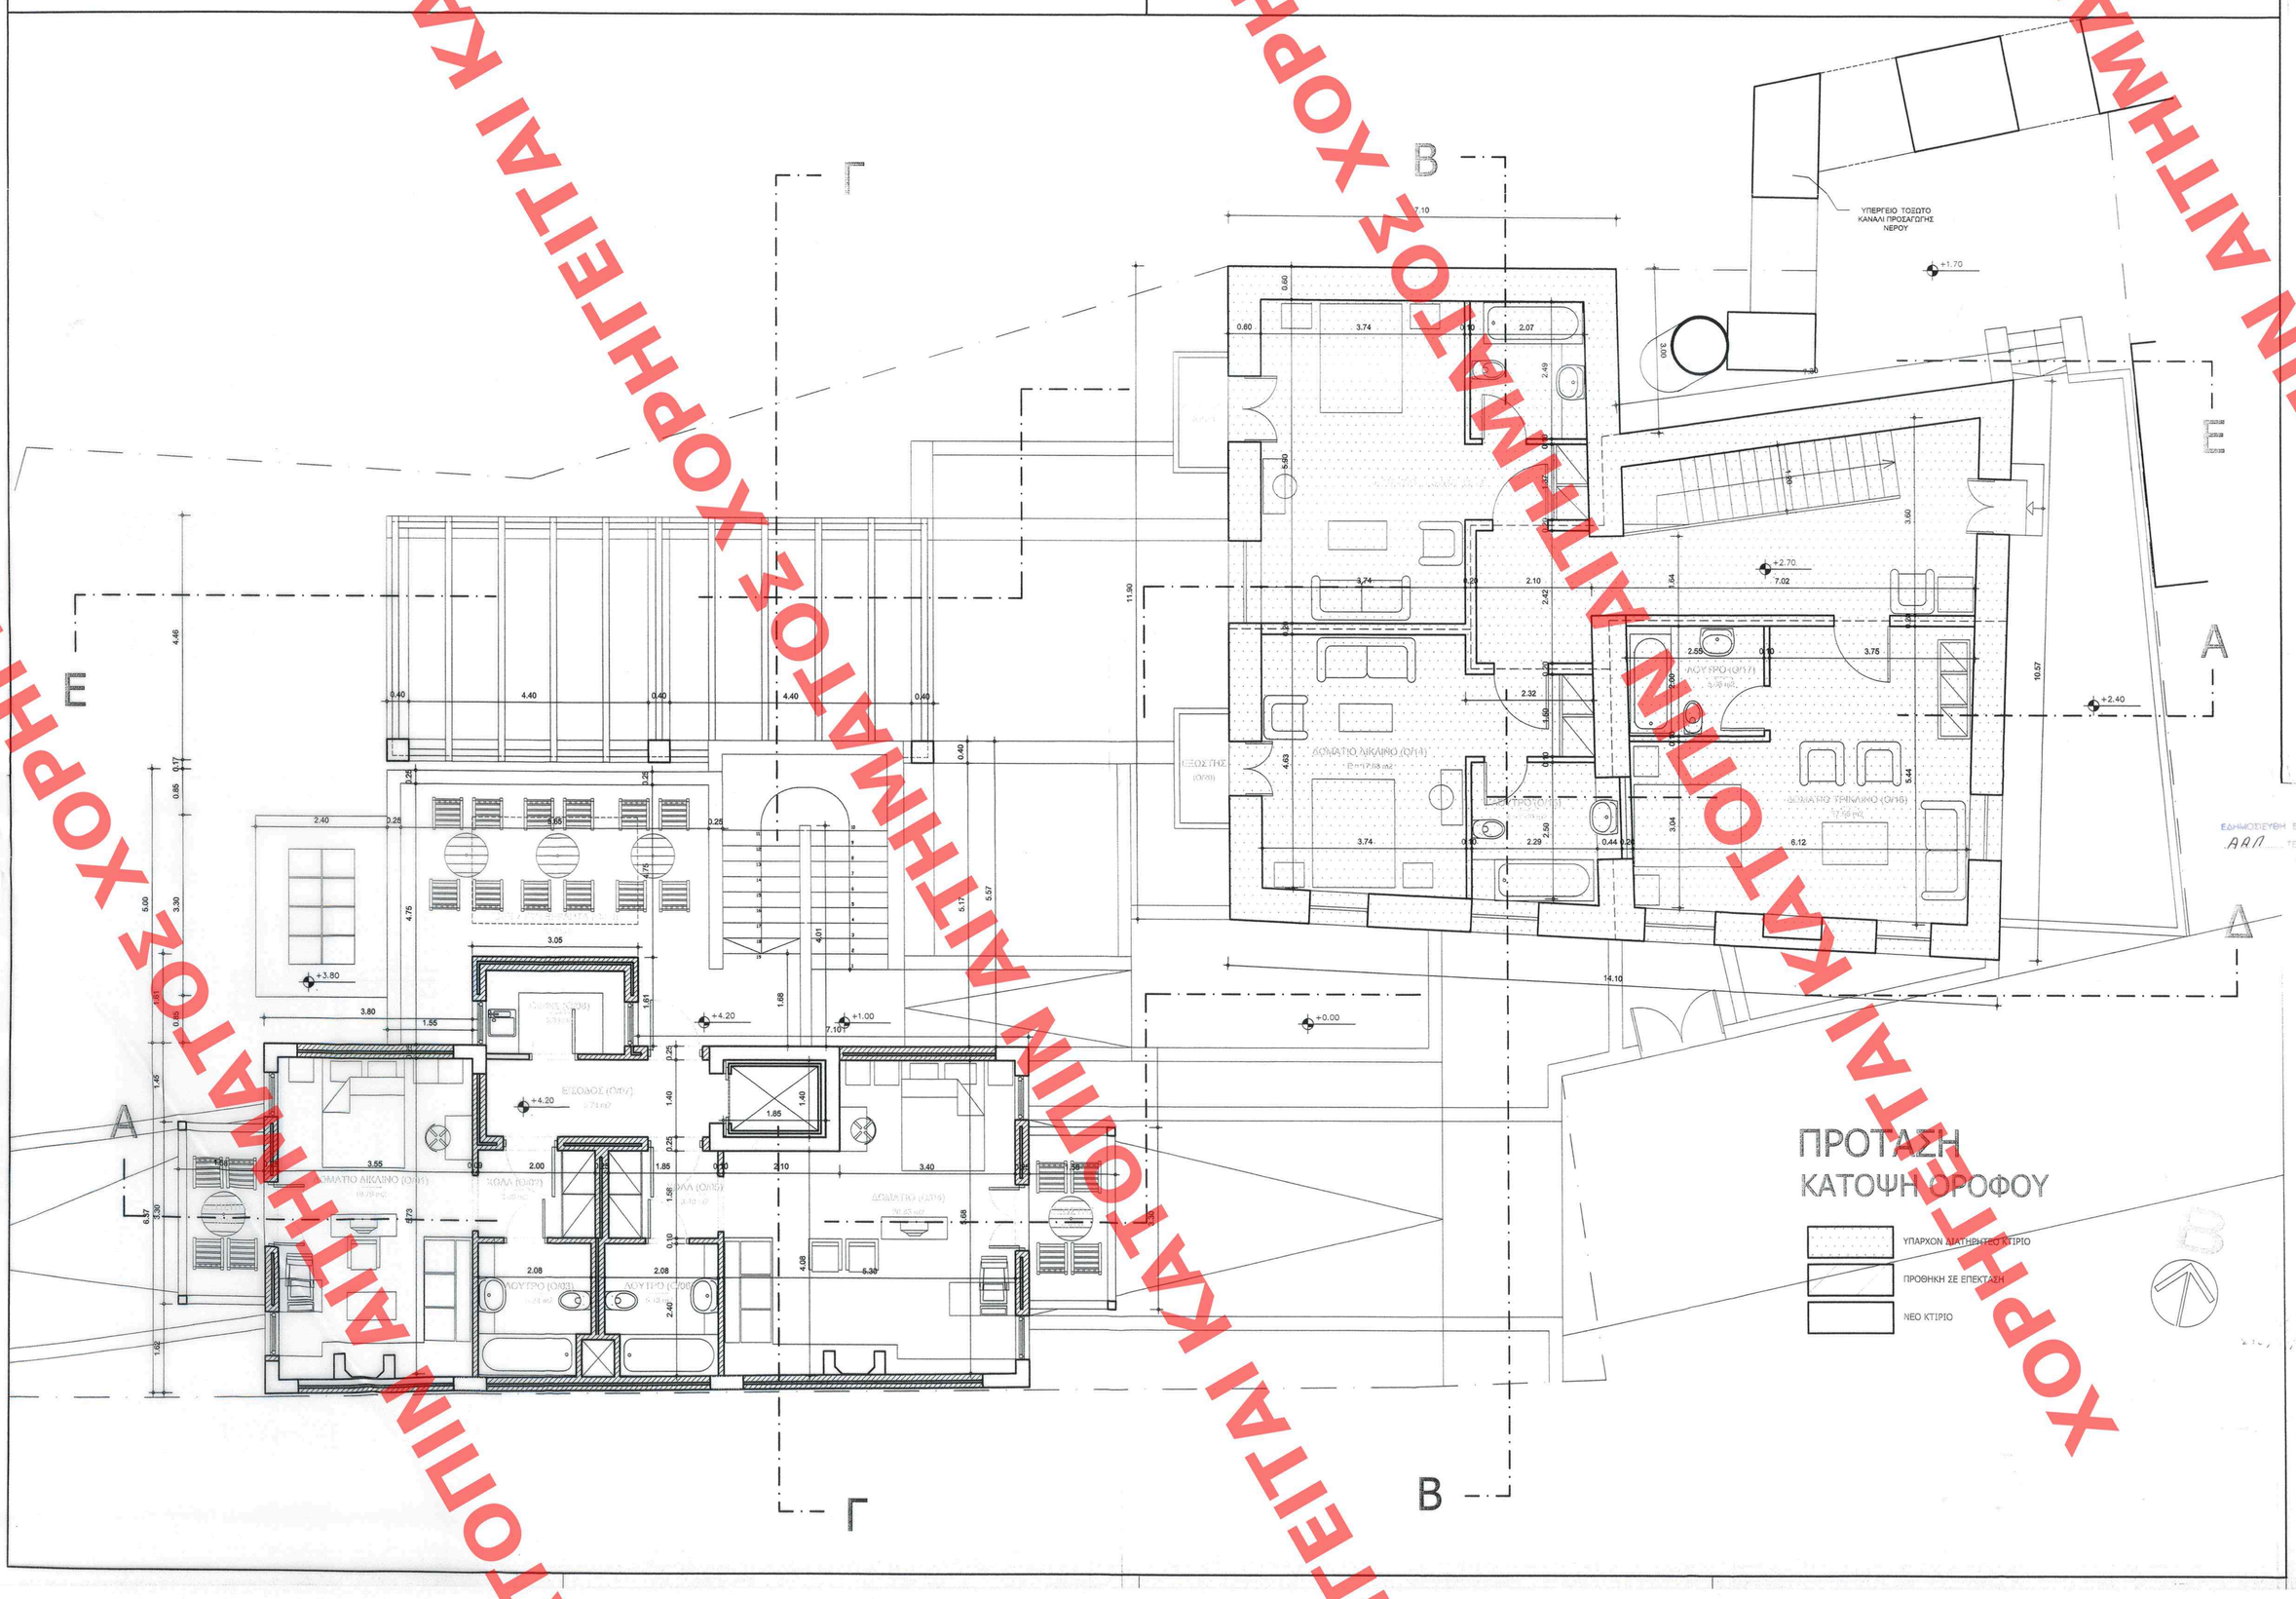

ΥΠΟΥΡΓΕΙΟ ΠΕΡΙΒΑΛΛΟΝΤΟΣ
ΕΝΕΡΓΕΙΑΣ & ΚΛΙΜΑΤΙΚΗΣ ΑΛΛΑΓΗΣ
ΣΥΝΟΔΕΥΤΙΚΗ ΑΠΟΦΑΣΗ Γ. 20046/12 ΑΠΟΦΑΣΗ
ΠΕΡΙ: Καθορισμός ειδικών όρων και περιορισμών δόμησης στο διατηρητέο κτίριο του παλαιού υδροκίνητου ελαιοτριβείου που βρίσκεται εντός του εγκεκριμένου ρυμοτομικού σχ. του Δήμου Σπάρτης (ν.Λακωνίας) στο Ο.Τ. 243, περιοχή "Χαρίσι".
ΑΘΗΝΑ 23 Ιουνίου 12
Δ/ΝΤΗΣ
Α. ΜΕΘΕΝΙΤΗΣ

Αρ. Φακ. 56/12
σχ. 9

ΕΔΗΜΟΣΙΕΥΘΗ ΣΕ ΤΟ ΥΤ ΑΡΙΘΜ. 170 ΦΥΛΛΟ ΤΟΥ
ΑΑΠ ΤΕΥΧΟΥΣ ΠΡΣ ΕΔΗΜΟΣΙΕΥΣΕΩΣ ΝΟΜ. ΚΥΒΕΡΝΗΣΕΩΣ
της 10 Μαΐου 12

ΥΠΟΥΡΓΕΙΟ ΠΕΡΙΒΑΛΛΟΝΤΟΣ ΕΝΕΡΓΕΙΑΣ ΚΑΙ ΚΛΙΜΑΤΙΚΗΣ ΑΛΛΑΓΗΣ

Δ/ΝΣΗ ΑΡΧΙΤΕΚΤΟΝΙΚΗΣ
ΤΜΗΜΑ ΠΑΡΑΔΟΣΙΑΚΩΝ ΟΙΚΙΣΜΩΝ

ΘΕΣΗ: ΣΠΑΡΤΗ – ΠΕΡΙΟΧΗ ΧΑΡΙΣΙ

ΘΕΜΑ: Συμπληρωματική Υπουργική απόφαση για την ειδική ρύθμιση και τον καθορισμό ειδικών όρων δόμησης στο διατηρητέο κτίριο παλαιού υδροκίνητου ελαιοτριβείου, φερόμενο ως ιδιοκτησία των Δημ. & Ανάργ. Καραμίχα

ΚΑΤΟΨΗ Α΄ΟΡΟΦΟΥ

ΚΛΙΜΑΚΑ : 1 : 50

ΧΟΡΗΓΕΙΤΑΙ ΚΑΤΟΤΙΝΝ ΑΙΤΗΜΑΤΟΣ ΧΟΡΗΓΕΙΤΑΙ ΚΑΤΟΤΙΝΝ ΑΙΤΗΜΑΤΟΣ ΧΟΡΗΓΕΙΤΑΙ ΚΑΤΟΤΙΝΝ ΑΙΤΗΜΑΤΟΣ