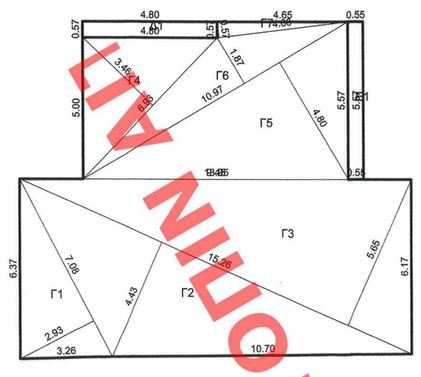

ΠΕΡΙΓΡΑΜΜΑ ΙΣΟΓΕΙΟΥ ΝΕΟΥ ΚΤΙΡΙΟΥ

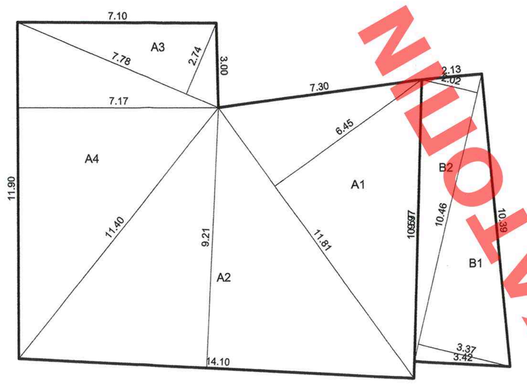

ΠΕΡΙΓΡΑΜΜΑ ΙΣΟΓΕΙΟΥ ΥΠΑΡΧΟΝΤΟΣ ΚΤΙΡΙΟΥ & ΠΡΟΣΘΗΚΗΣ ΙΣΟΓΕΙΟΥ

ΥΠΟΛΟΓΙΣΜΟΣ ΕΠΙΦΑΝΕΙΑΣ ΙΣΟΓΕΙΟΥ ΠΟΥ ΠΡΟΣΜΕΤΡΑΤΑΙ ΣΤΟΝ Σ.Δ.		
ΠΕΡΙΓΡΑΦΗ	ΑΝΑΛΥΣΗ	ΤΙΜΗ
ΥΠΑΡΧΟΝ ΔΙΑΤΗΡΗΤΕΟ ΚΤΙΡΙΟ		
Α1 (Ι):	0.50 * 11.81 * 6.45	38,05
Α2 (Ι):	0.50 * 14.10 * 9.21	64,93
Α3 (Ι):	0.50 * 7.78 * 2.74	10,65
Α4 (Ι):	0.50 * 11.90 * 7.17	42,64
	ΕΠΙΦΑΝΕΙΑ	**156,26**
ΠΡΟΣΘΗΚΗ ΚΑΤ' ΕΠΕΚΤΑΣΗ		
Β1 (Ι):	0.50 * 10.46 * 3.37	17,60
Β2 (Ι):	0.50 * 10.46 * 2.02	10,55
	ΕΠΙΦΑΝΕΙΑ	**28,16**
ΝΕΟ ΚΤΙΡΙΟ		
Γ1 (Ι):	0.50 * 7.08 * 2.93	10,37
Γ2 (Ι):	0.50 * 15.26 * 4.43	33,78
Γ3 (Ι):	0.50 * 15.26 * 5.65	43,06
Γ4 (Ι):	0.50 * 6.93 * 3.46	12,00
Γ5 (Ι):	0.50 * 10.97 * 4.80	26,32
Γ6 (Ι):	0.50 * 10.97 * 1.87	10,26
Γ7 (Ι):	0.50 * 4.68 * 0.57	1,33
	ΕΠΙΦΑΝΕΙΑ	**137,12**
	ΣΥΝΟΛΙΚΗ ΕΠΙΦΑΝΕΙΑ	**321,54**

ΥΠΟΛΟΓΙΣΜΟΣ Η/Υ ΧΩΡΩΝ ΙΣΟΓΕΙΟΥ		
Δ1 (ΙΙ):	0.57 * 4.80	2,74
Ε1 (ΙΙ):	5.57 * 0.55	3,06
	ΕΠΙΦΑΝΕΙΑ	**5,80**

Υ Π Ο Μ Ν Η Μ Α

ΥΠΟΛΟΓΙΣΜΟΣ ΕΠΙΦΑΝΕΙΑΣ - ΟΓΚΟΥ

ανάλυση επιφάνειας	επιφάνεια (μ2)	ύψος (μ)	όγκος (μ3)
ΥΠΑΡΧΟΝ ΔΙΑΤΗΡΗΤΕΟ ΚΤΙΡΙΟ ως ανάλυτικός υπολογισμός	156.26	3.05	476.59
ΠΡΟΣΘΗΚΗ ΚΑΘ' ΕΠΕΚΤΑΣΗ ως ανάλυτικός υπολογισμός	28.16	3.05	85.88
ΝΕΟ ΚΤΙΡΙΟ ως ανάλυτικός υπολογισμός	137.12	3.20	438.78
ΣΥΝΟΛΟ	321.54		1.001.25
ΗΜΙΥΠΑΙΘΡΙΟΙ ΧΩΡΟΙ ΝΕΟΥ ΚΤΙΡΙΟΥ ως ανάλυτικός υπολογισμός	5.80	3.20*25%	4.64
ΣΥΝΟΛΟ			1.005.89

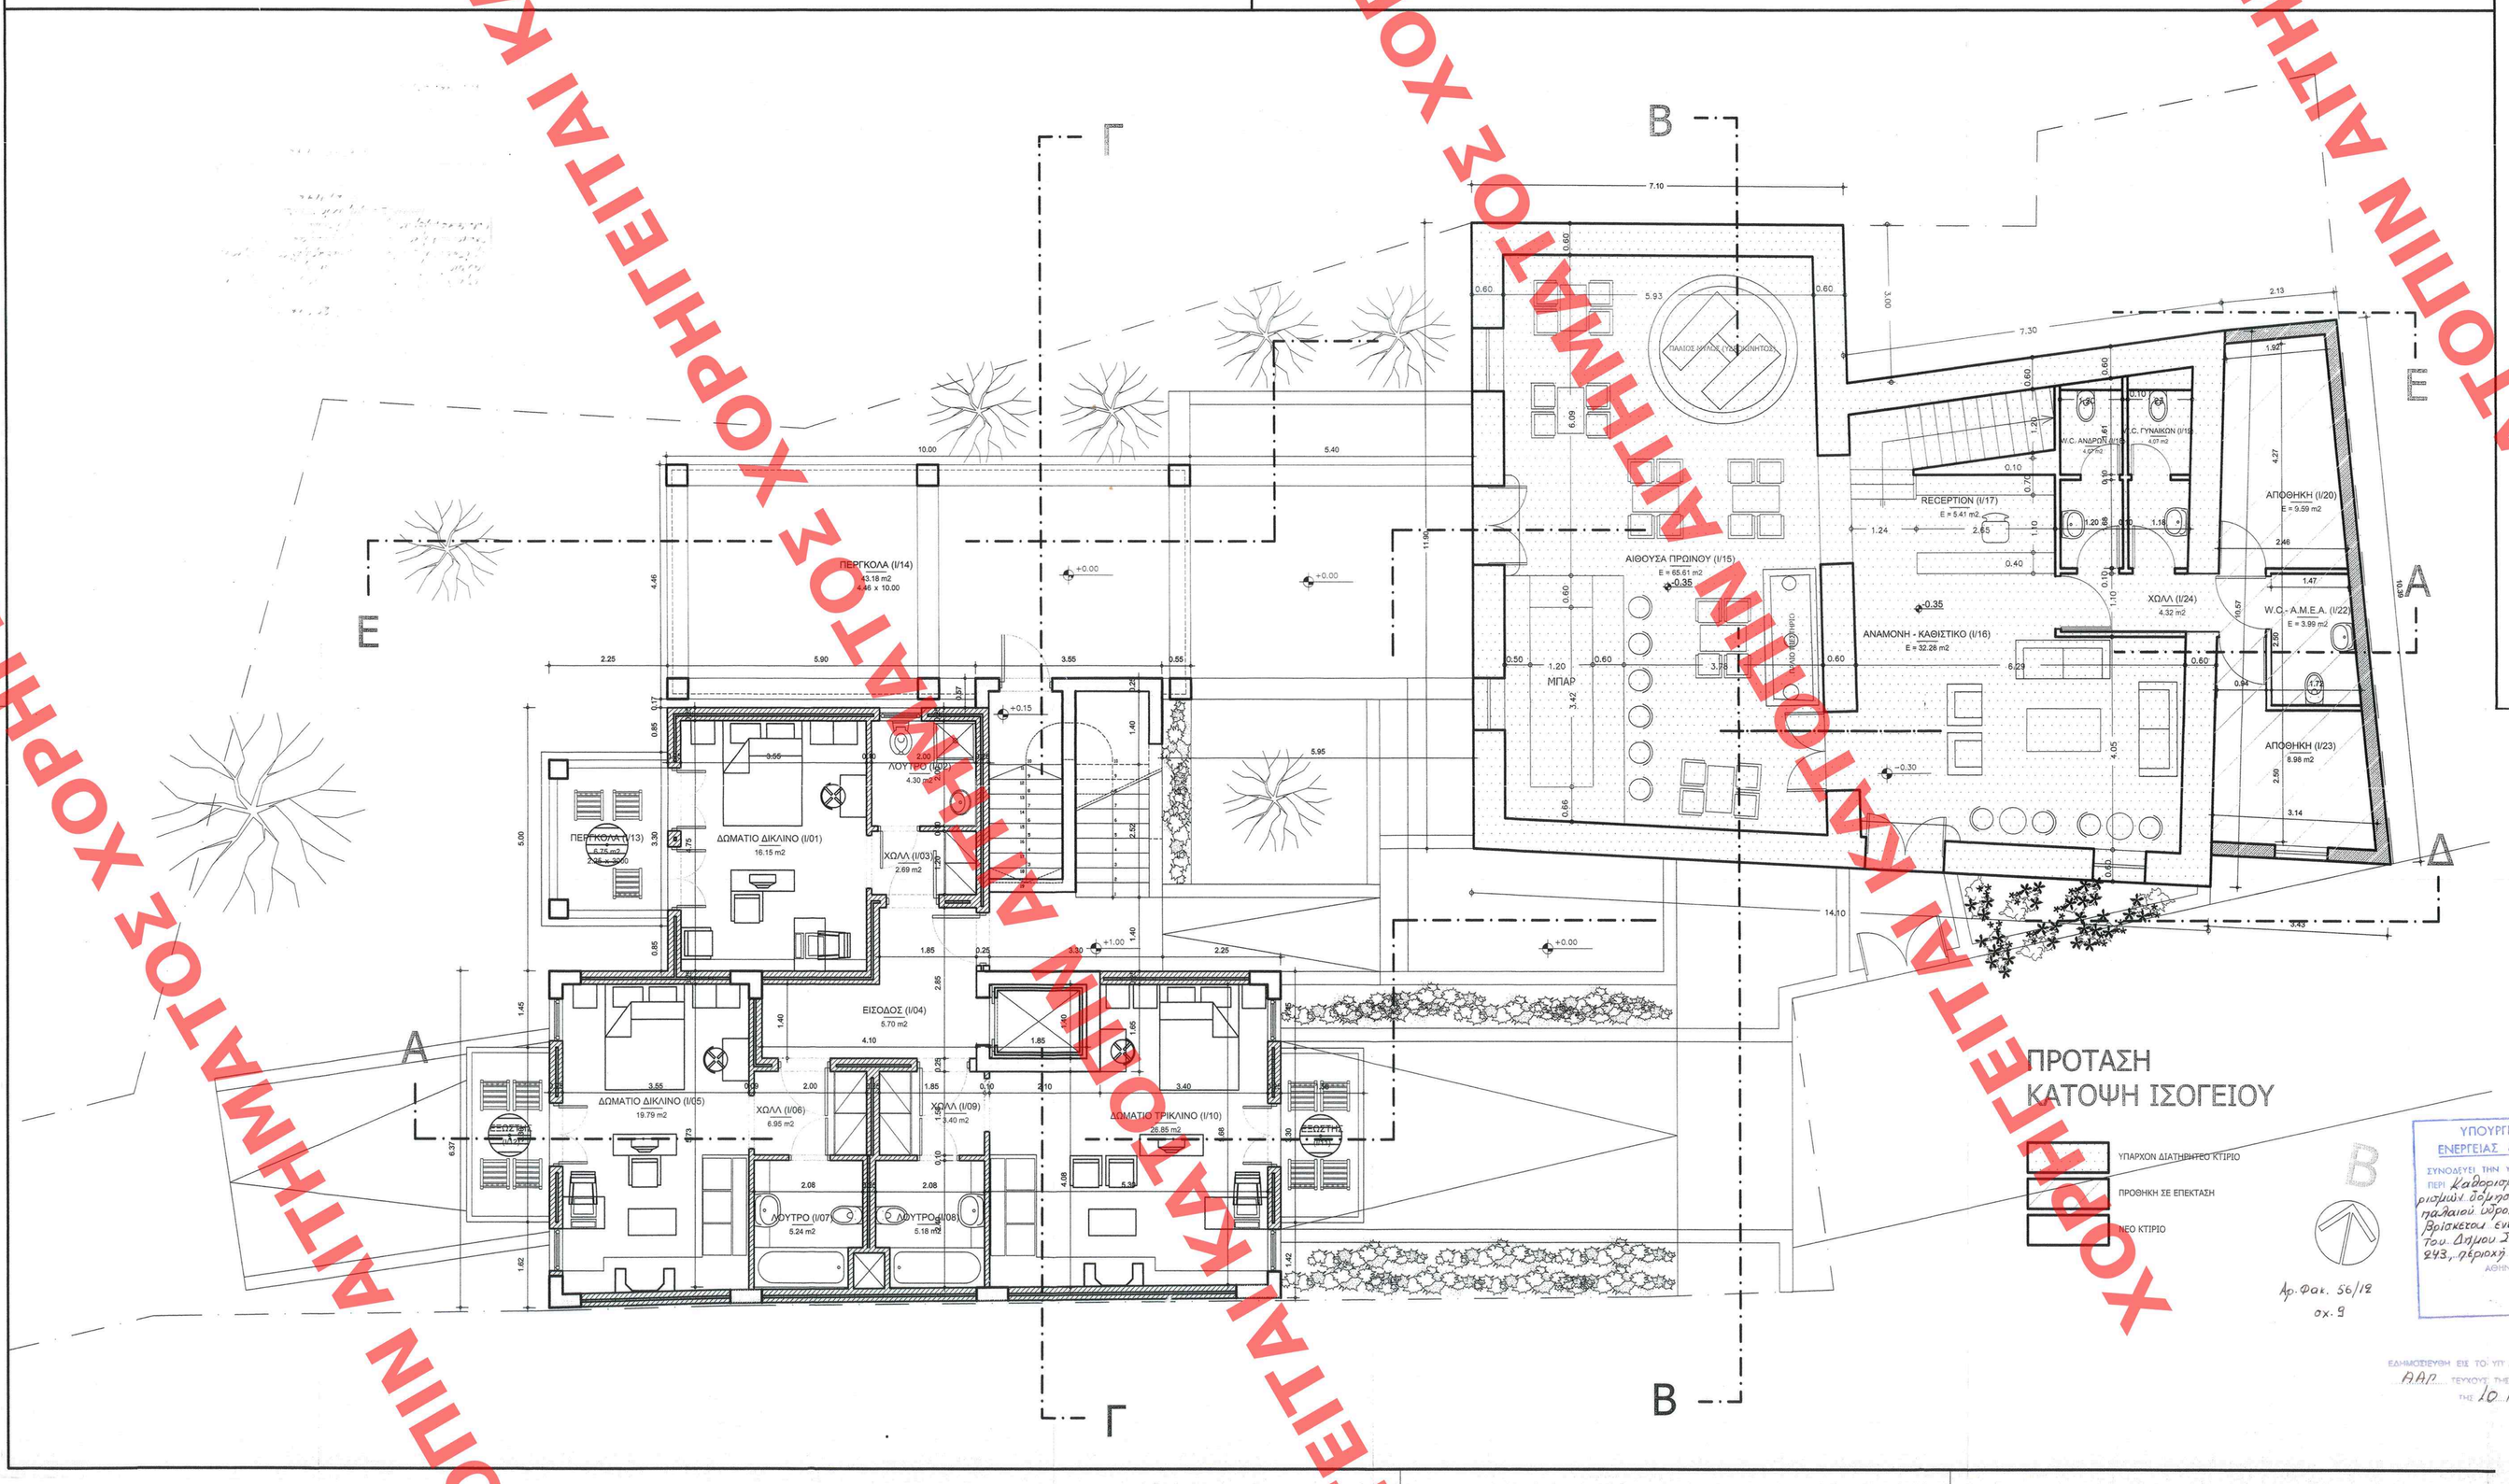

ΠΡΟΤΑΣΗ
ΚΑΤΟΨΗ ΙΣΟΓΕΙΟΥ

ΥΠΑΡΧΟΝ ΔΙΑΤΗΡΗΤΕΟ ΚΤΙΡΙΟ
ΠΡΟΣΘΗΚΗ ΣΕ ΕΠΕΚΤΑΣΗ
ΝΕΟ ΚΤΙΡΙΟ

Αρ.Φακ. 56/12
σχ. 9

ΥΠΟΥΡΓΕΙΟ ΠΕΡΙΒΑΛΛΟΝΤΟΣ ΕΝΕΡΓΕΙΑΣ & ΚΛΙΜΑΤΙΚΗΣ ΑΛΛΑΓΗΣ
ΣΥΝΟΔΕΥΕΙ ΤΗΝ ΥΠ' ΑΡΙΘΜ. Γ. 20044/12 ΑΠΟΦΑΣΗ ΓΙΑ Καθορισμός ειδικών όρων και περιορισμών δόμησης στο διατηρητέο κτίριο του παλαιού υδροκίνητου ελαιοτριβείου που βρίσκεται εντός του εγκεκριμένου ρυθμιστικού του Δήμου Σπάρτης (ν. Λακωνίας) στο Ο.Τ. 243, περιοχή "Χαρίσι".
ΑΘΗνα 23 Απριλίου 2012
Δ/ΝΤΗΣ
Α. ΜΕΘΕΝΙΤΗΣ
ΕΛΗΜΟΣΥΝΗ ΕΙΣ ΤΟ ΥΠ' ΑΡΙΘΜ. 120 ΦΥΛΛΟ ΤΕΥΧ. ΑΑΠ ΤΕΥΧΟΣ ΤΗΣ ΕΦΗμερίδας ΤΩΝ ΚΥβερνήσεων της 10 Μαΐου 2012

ΥΠΟΥΡΓΕΙΟ ΠΕΡΙΒΑΛΛΟΝΤΟΣ ΕΝΕΡΓΕΙΑΣ ΚΑΙ ΚΛΙΜΑΤΙΚΗΣ ΑΛΛΑΓΗΣ

Δ/ΝΣΗ ΑΡΧΙΤΕΚΤΟΝΙΚΗΣ
ΤΜΗΜΑ ΠΑΡΑΔΟΣΙΑΚΩΝ ΟΙΚΙΣΜΩΝ

ΘΕΣΗ: ΣΠΑΡΤΗ – ΠΕΡΙΟΧΗ ΧΑΡΙΣΙ

ΘΕΜΑ: Συμπληρωματική Υπουργική απόφαση για την ειδική ρύθμιση και τον καθορισμό ειδικών όρων δόμησης στο διατηρητέο κτίριο παλαιού υδροκίνητου ελαιοτριβείου, φερόμενο ως ιδιοκτησία των Δημ. & Ανάργ. Καραμίχα

ΚΑΤΟΨΗ ΙΣΟΓΕΙΟΥ

ΚΛΙΜΑΚΑ : 1 : 50

ΧΟΡΗΓΕΙΤΑΙ ΚΑΤΟΠΙΝ ΑΙΤΗΜΑΤΟΣ ΧΟΡΗΓΕΙΤΑΙ ΚΑΤΟΠΙΝ ΑΙΤΗΜΑΤΟΣ ΧΟΡΗΓΕΙΤΑΙ ΚΑΤΟΠΙΝ ΑΙΤΗΜΑΤΟΣ ΧΟΡΗΓΕΙΤΑΙ ΚΑΤΟΠΙΝ ΑΙΤΗΜΑΤΟΣ