
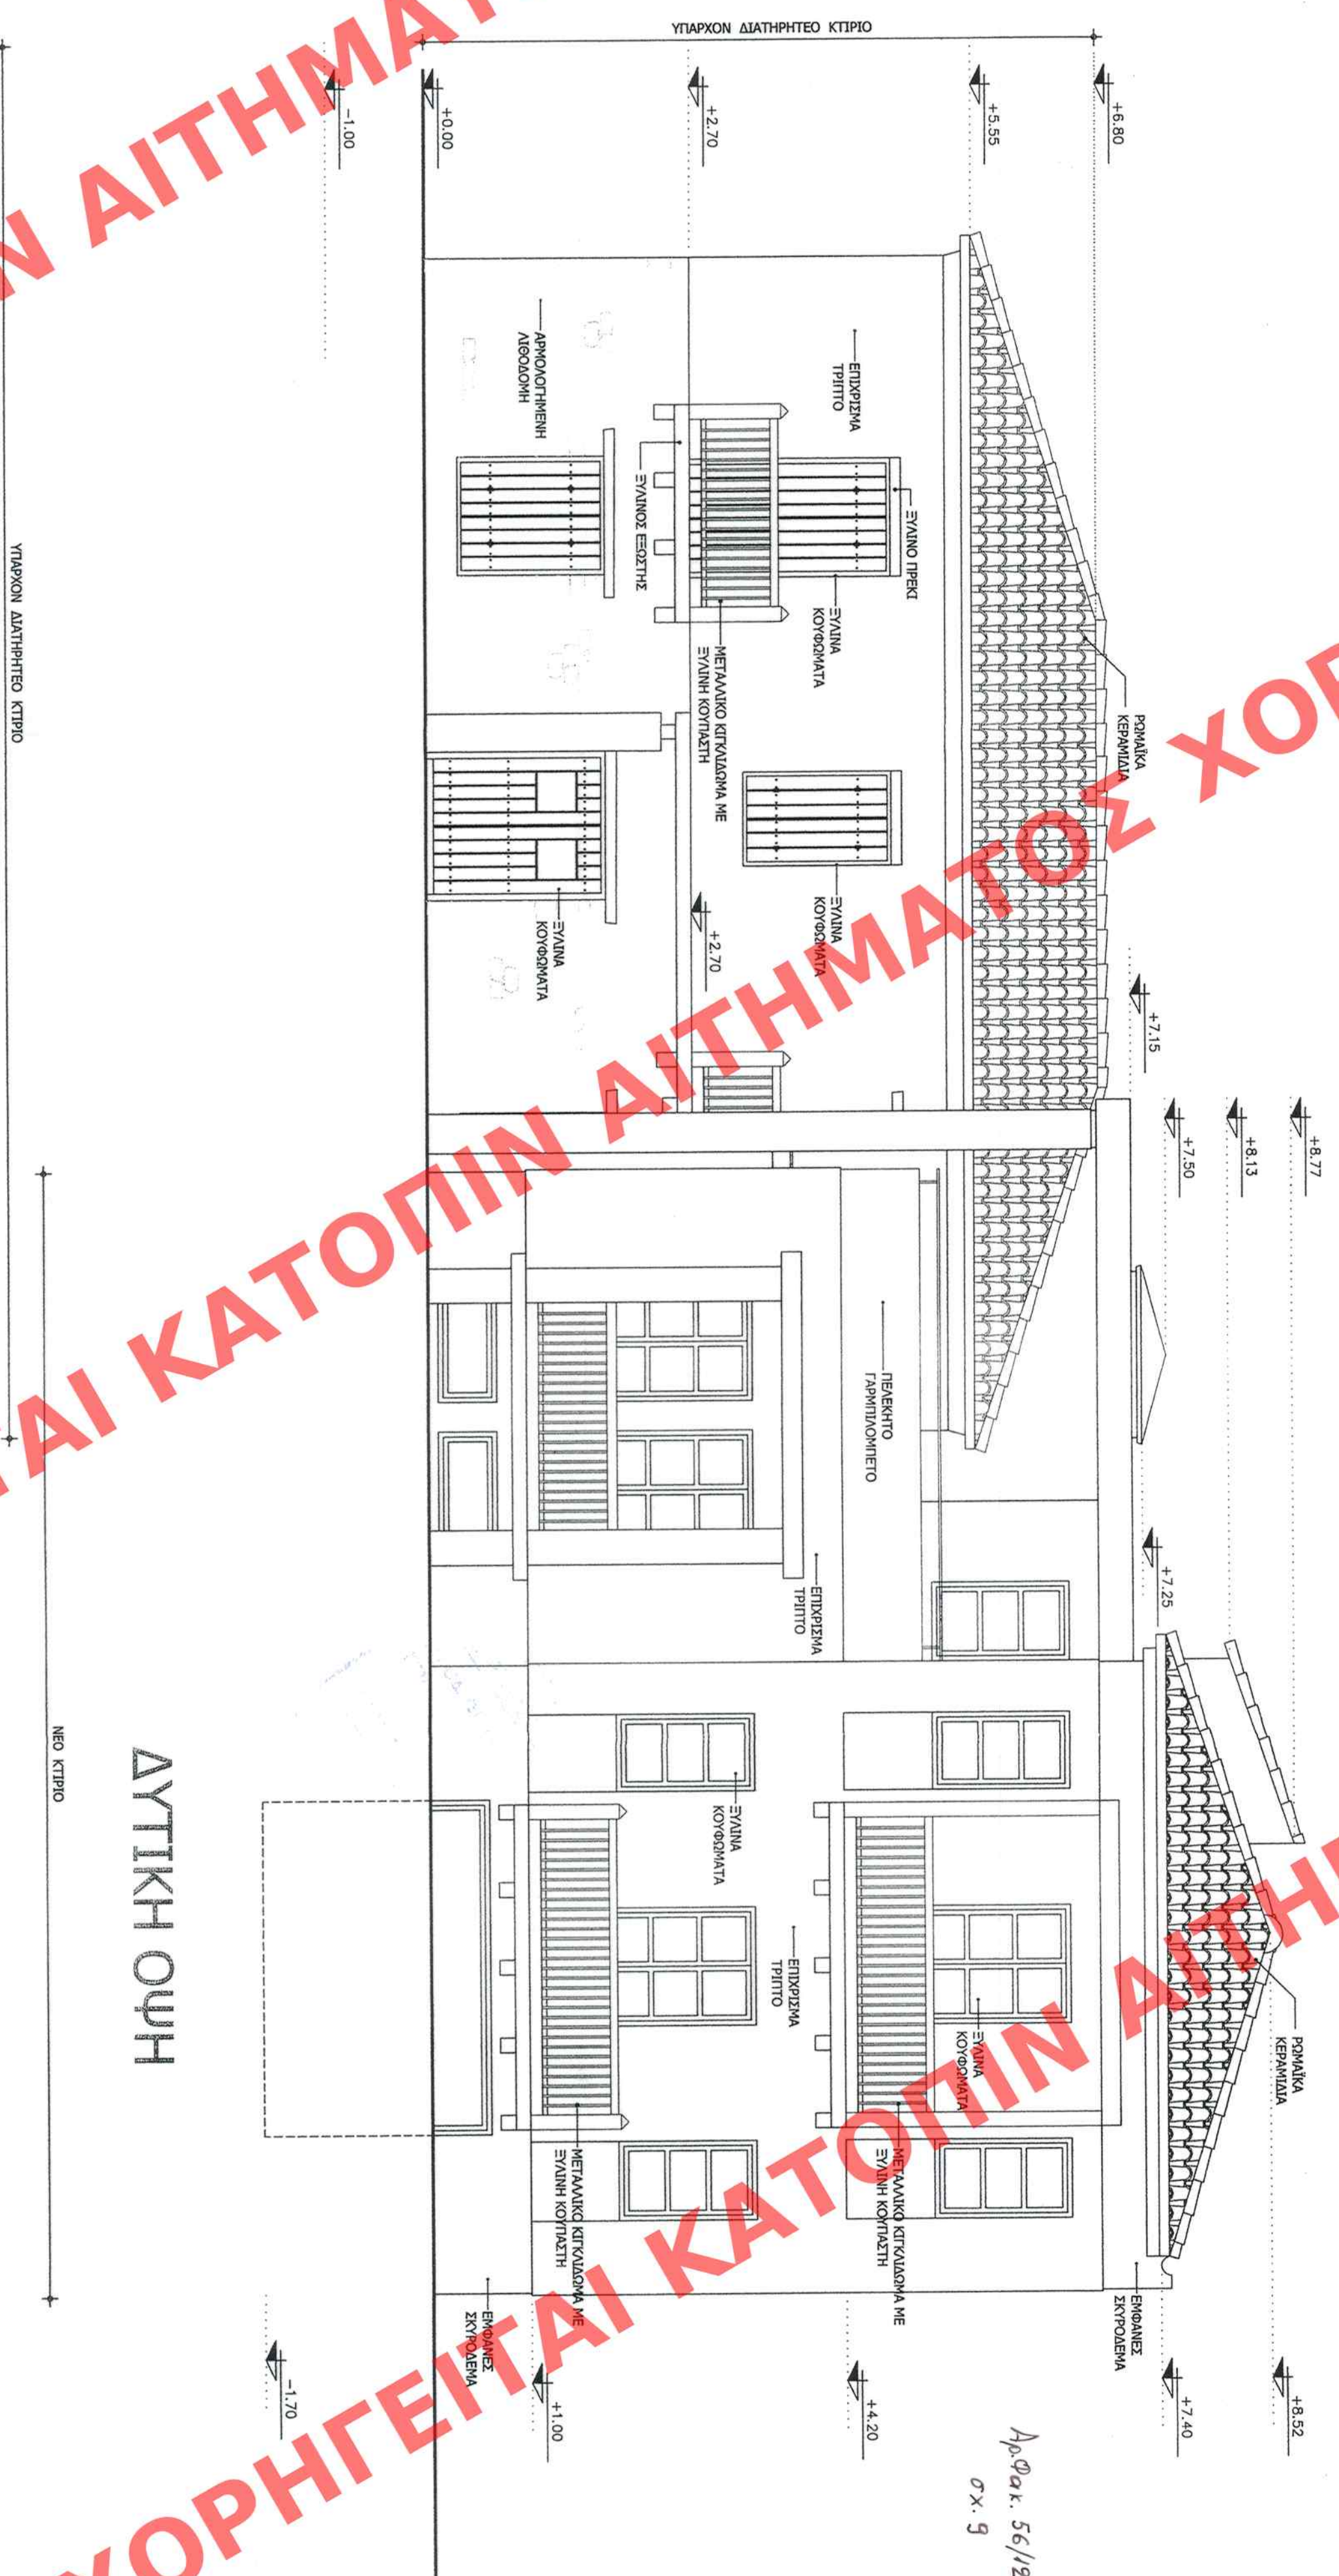


У П О М Н И М А

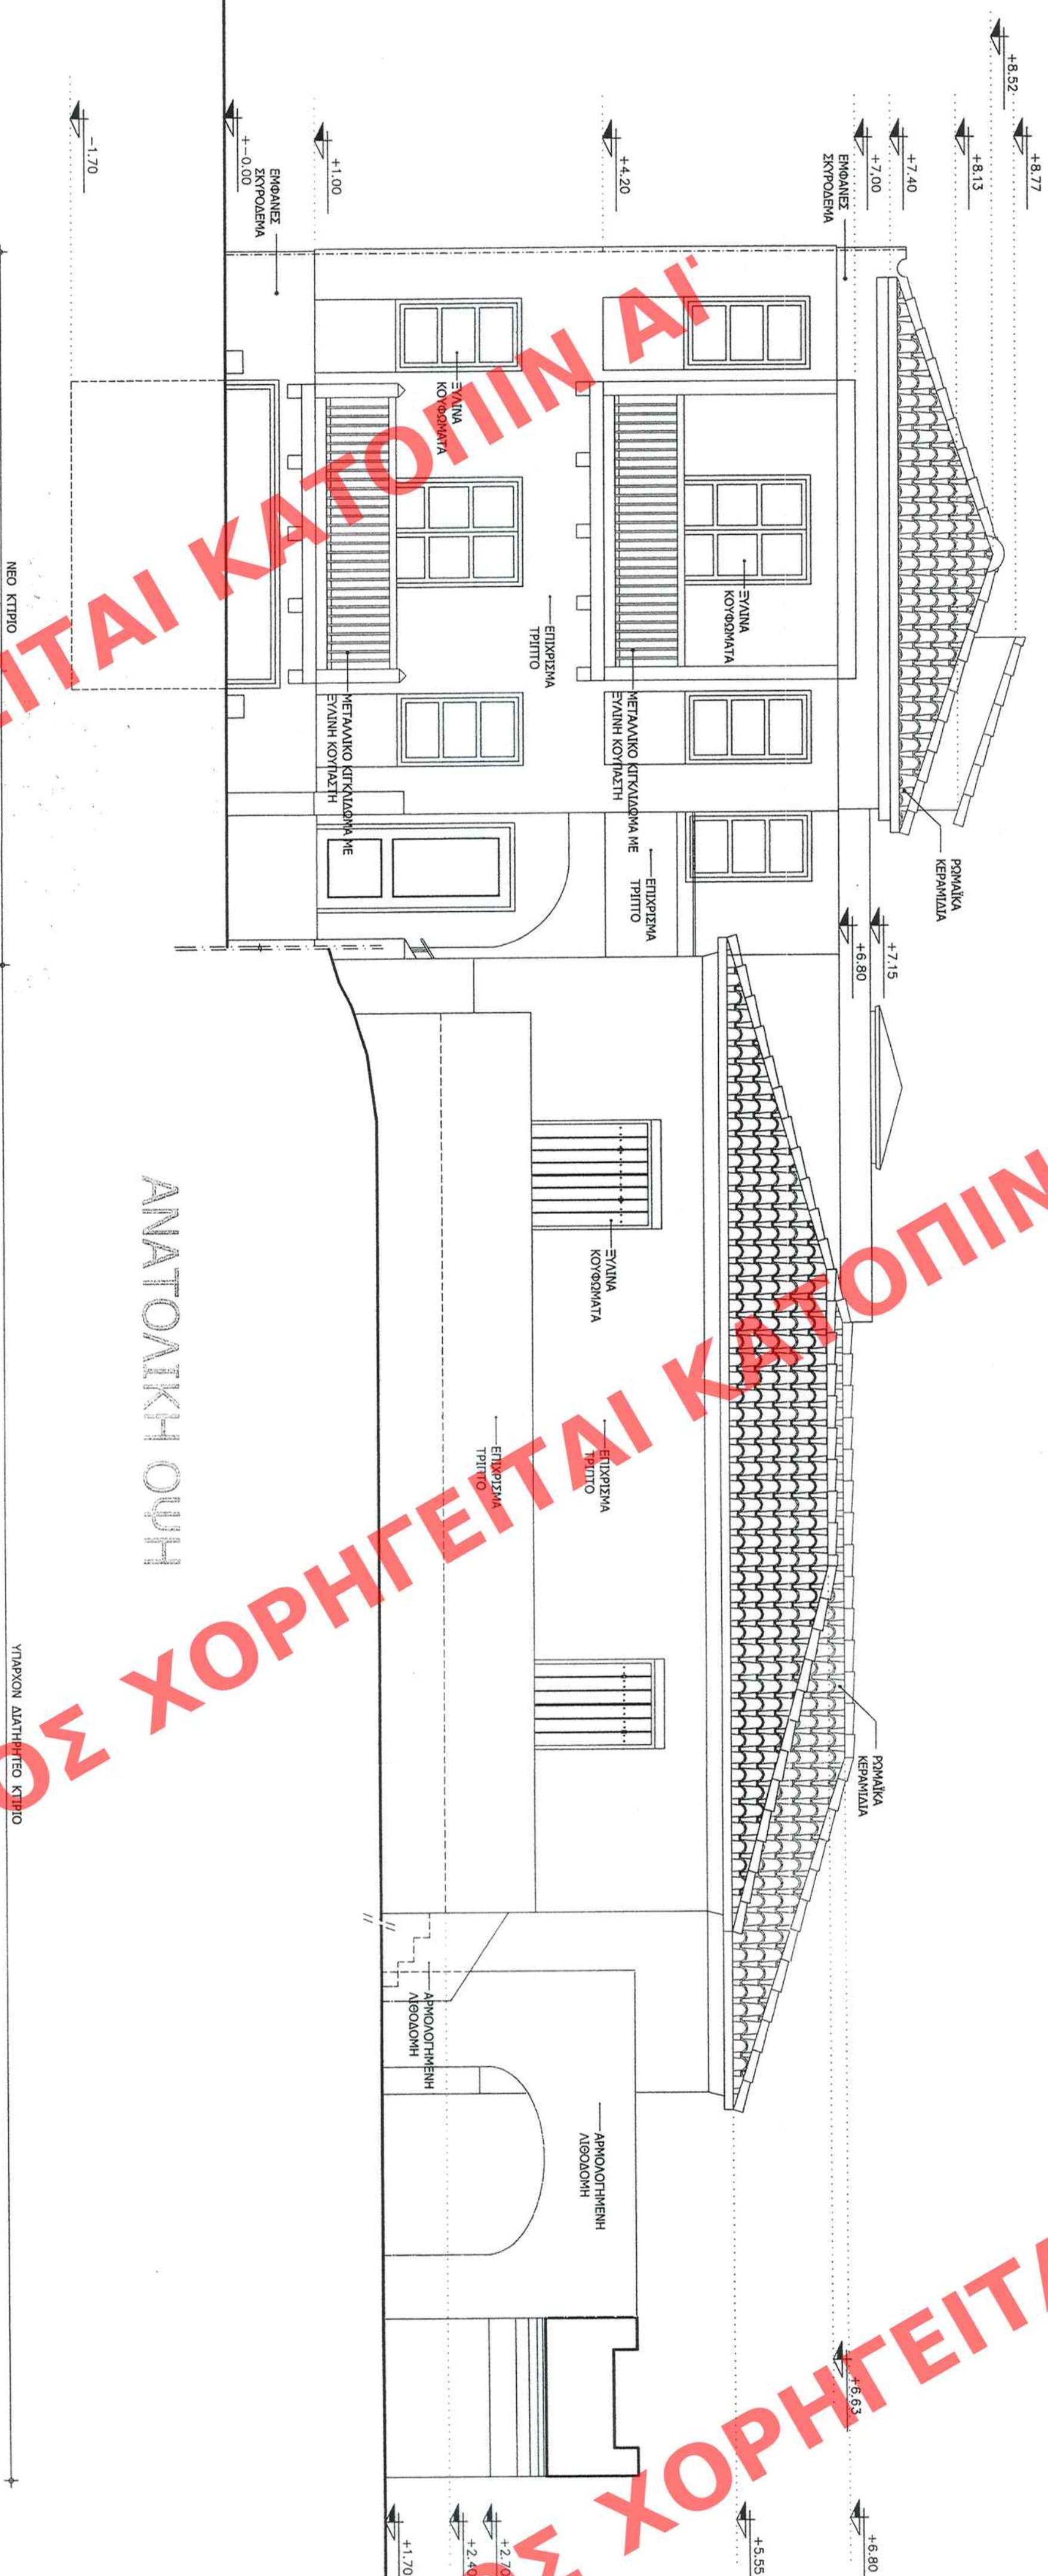

ΔΥΤΙΚΗ ΟΥΝ

Ap. Pak. 56/12
σx. 9

A. MEONITH

EAMMOZEVN EE TO YTT ARJON 120 GYMD TON
 AAD TERNOT THE EAMMOZEVN THE INTERMEDIATE
 THE 10 MAIOR 12

[illegible]

ΥΠΟΥΡΓΕΙΟ
ΠΕΡΙΒΑΛΛΟΝΤΟΣ
ΕΝΕΡΓΕΙΑΣ
ΚΑΙ ΚΛΙΜΑΤΙΚΗΣ ΑΛΛΑΓΗΣ

ΔΙΕΥΘΥΝΣΗ ΑΡΧΙΤΕΚΤΟΝΙΚΗΣ
ΤΕΧΝΙΚΩΝ ΠΑΡΑΔΟΧΙΑΚΩΝ ΟΙΚΙΣΜΩΝ

ΘΕΣΗ: ΣΤΑΡΤΗ - ΠΕΡΙΟΧΗ ΧΑΡΙΣ

ΘΕΜΑ: Συμπληρωματική Υπουργική απόφαση για την ειδική περίπτωση και τον καθορισμό ειδικών όρων δόνησης στο διακριτικό κτίριο πλαισίου υποδοκνητου ελαιολάδου, φερόμενο ως ιδιοκτησία των Δημ. & Ανδρ. Καπαλίου

ΑΝΑΤΟΛΙΚΗ ΚΑΙ ΔΥΤΙΚΗ ΟΥΡΗ

KLIMAKA : 1 : 50