



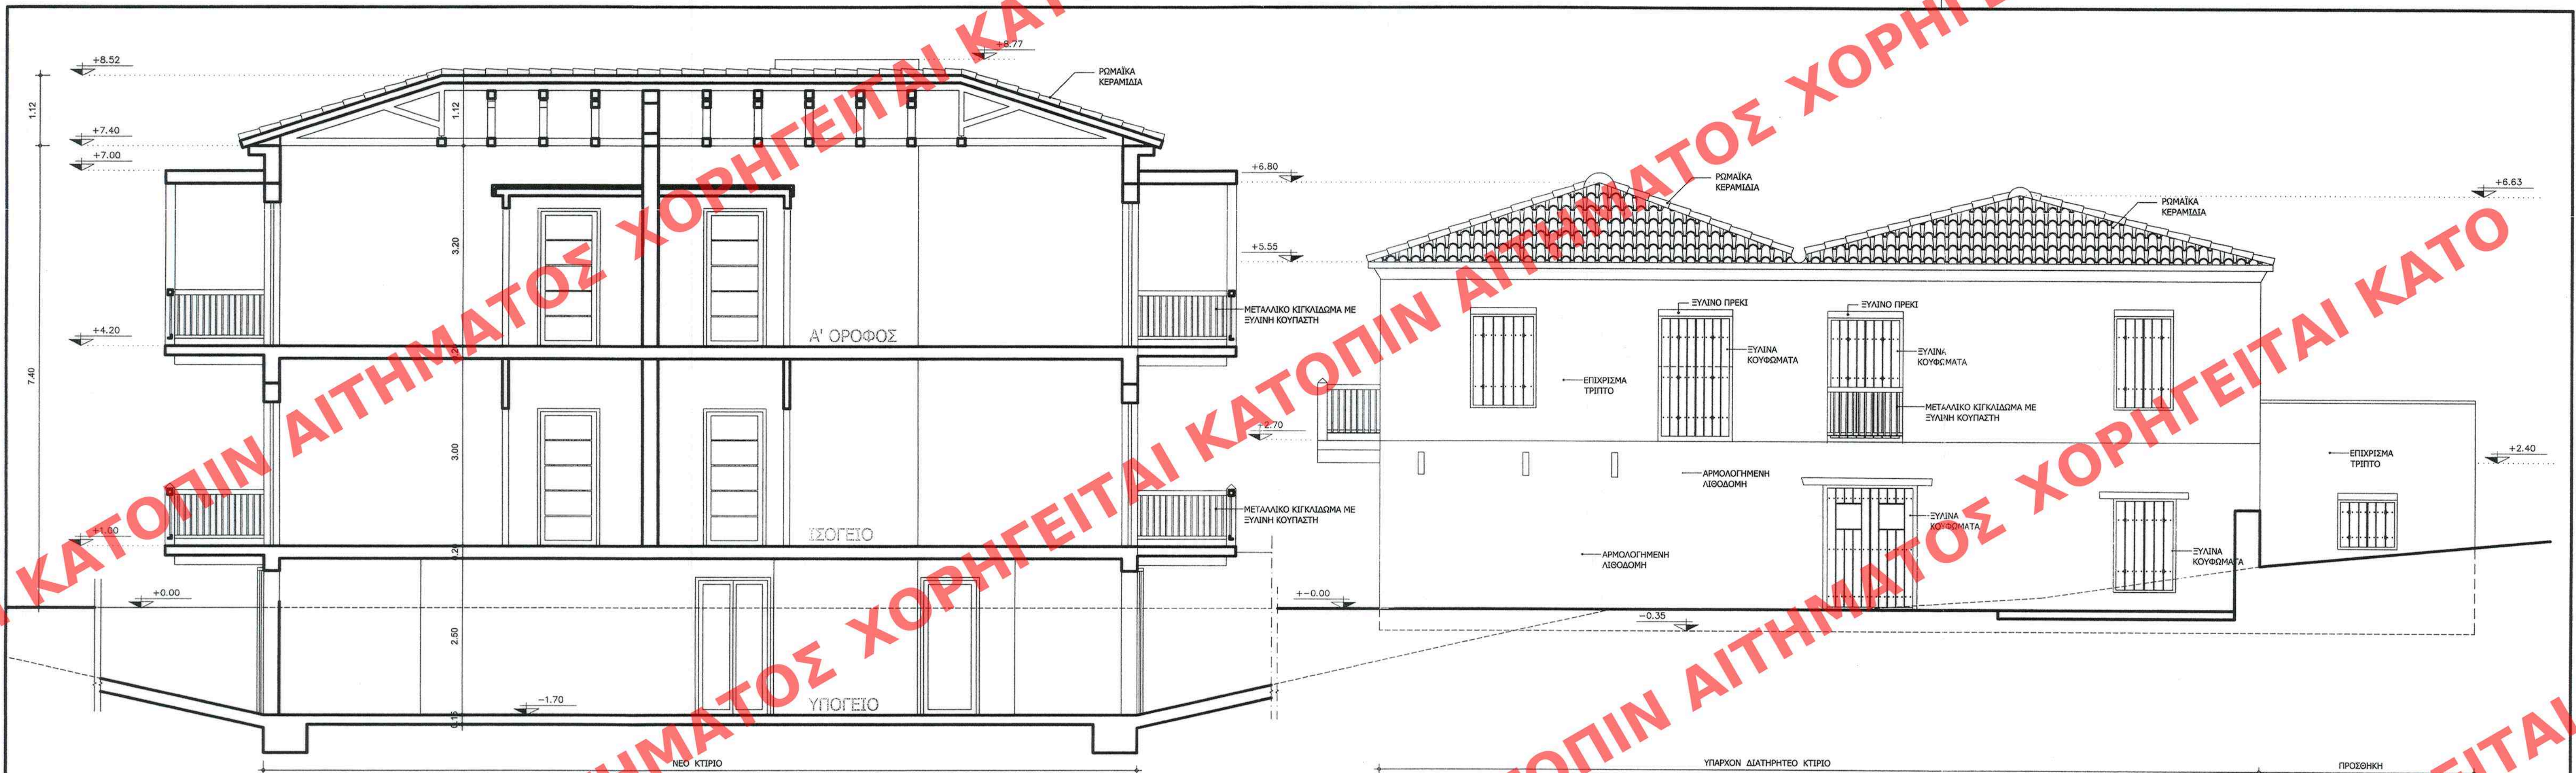

ΤΟΜΗ Α-Δ & ΝΟΤΙΑ ΟΨΗ ΥΠΑΡΧΟΝΤΟΣ

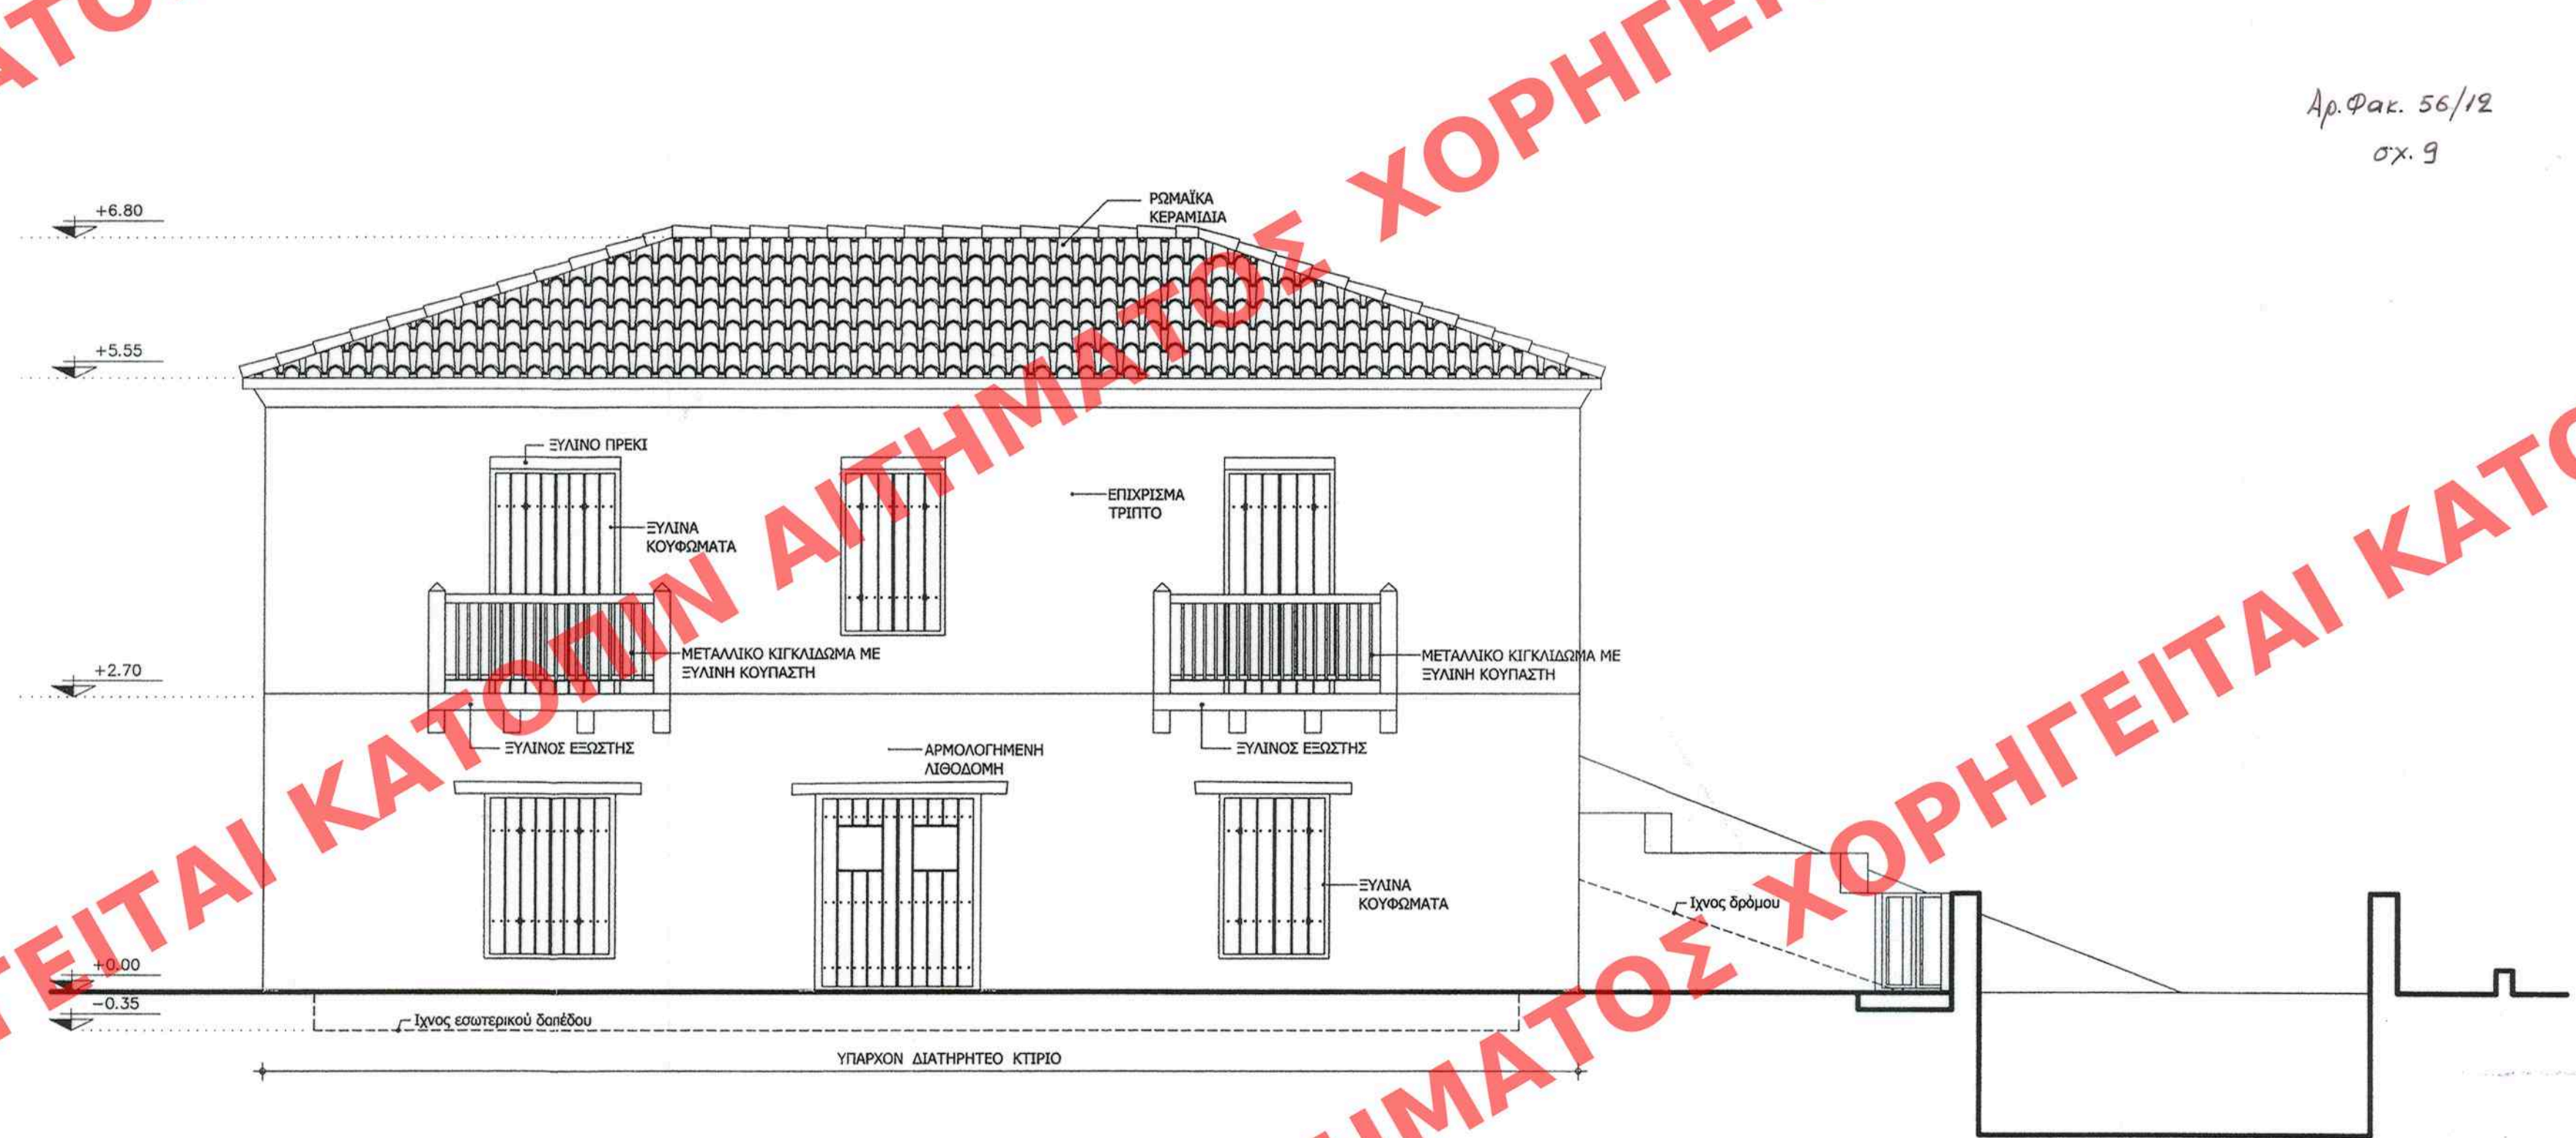

ΔΥΤΙΚΗ ΟΨΗ ΥΠΑΡΧΟΝΤΟΣ

Αρ. Φακ. 56/12
σ. 9

ΥΠΟΥΡΓΕΙΟ ΠΕΡΙΒΑΛΛΟΝΤΟΣ
ΕΝΕΡΓΕΙΑΣ & ΚΛΙΜΑΤΙΚΗΣ ΑΛΛΑΓΗΣ
ΣΥΝΟΛΕΥΕΙ ΤΗΝ ΥΠΟΛΟΓΙΣΤΗ...
ΠΕΡΙ Καθορισμός ειδικών όρων και περιο-
ρισμών δόμησης στο διατηρητέο κτίριο του
παλαιού υδροκίνητου ελαιουργείου που
βρίσκεται εντός του εγκεκριμένου ρυμούσ-
του Δήμου Σπάρτης (π. Γαλαξίας) στο ο.τ.
243, περιοχή "Χαρίσι".
ΣΠΑΡΤΗ 23. Απριλίου 2012.
Δ/ΝΤΗΣ

Δ. ΜΕΘΕΝΙΤΗΣ

ΕΔΗΜΟΣΙΕΥΘΗ ΕΙΣ ΤΟ ΥΠΟΛΟΓΙΣΤΗ...
Α.Α.Ρ. ΤΕΥΧΟΣ ΤΗΣ ΕΦΗΜΕΡΙΔΑΣ ΤΗΣ ΚΥΒΕΡΝΗΣΕΩΣ
ΤΗΣ 10. Μαΐου 2012

ΥΠΟΥΡΓΕΙΟ
ΠΕΡΙΒΑΛΛΟΝΤΟΣ
ΕΝΕΡΓΕΙΑΣ
ΚΑΙ ΚΛΙΜΑΤΙΚΗΣ ΑΛΛΑΓΗΣ

Δ/ΝΣΗ ΑΡΧΙΤΕΚΤΟΝΙΚΗΣ
ΤΜΗΜΑ ΠΑΡΑΔΟΣΙΑΚΩΝ ΟΙΚΙΣΜΩΝ

ΘΕΣΗ: ΣΠΑΡΤΗ – ΠΕΡΙΟΧΗ ΧΑΡΙΣΙ

ΘΕΜΑ: Συμπληρωματική Υπουργική
απόφαση για την ειδική
ρύθμιση και τον καθορισμό
ειδικών όρων δόμησης στο
διατηρητέο κτίριο παλαιού
υδροκίνητου ελαιουργείου,
φερόμενο ως ιδιοκτησία των
Δημ. & Ανάργ. Καραμίχα

ΔΥΤΙΚΗ ΟΨΗ ΚΑΙ ΝΟΤΙΑ ΟΨΗ
– ΤΟΜΗ Α - Δ

ΚΛΙΜΑΚΑ : 1 : 50