


ΒΟΡΕΙΝΗ ΟΨΗ (ΝΕΟΥ) - ΤΟΜΗ Ε-Ε (ΥΠΑΡΧΟΝΤΟΣ)

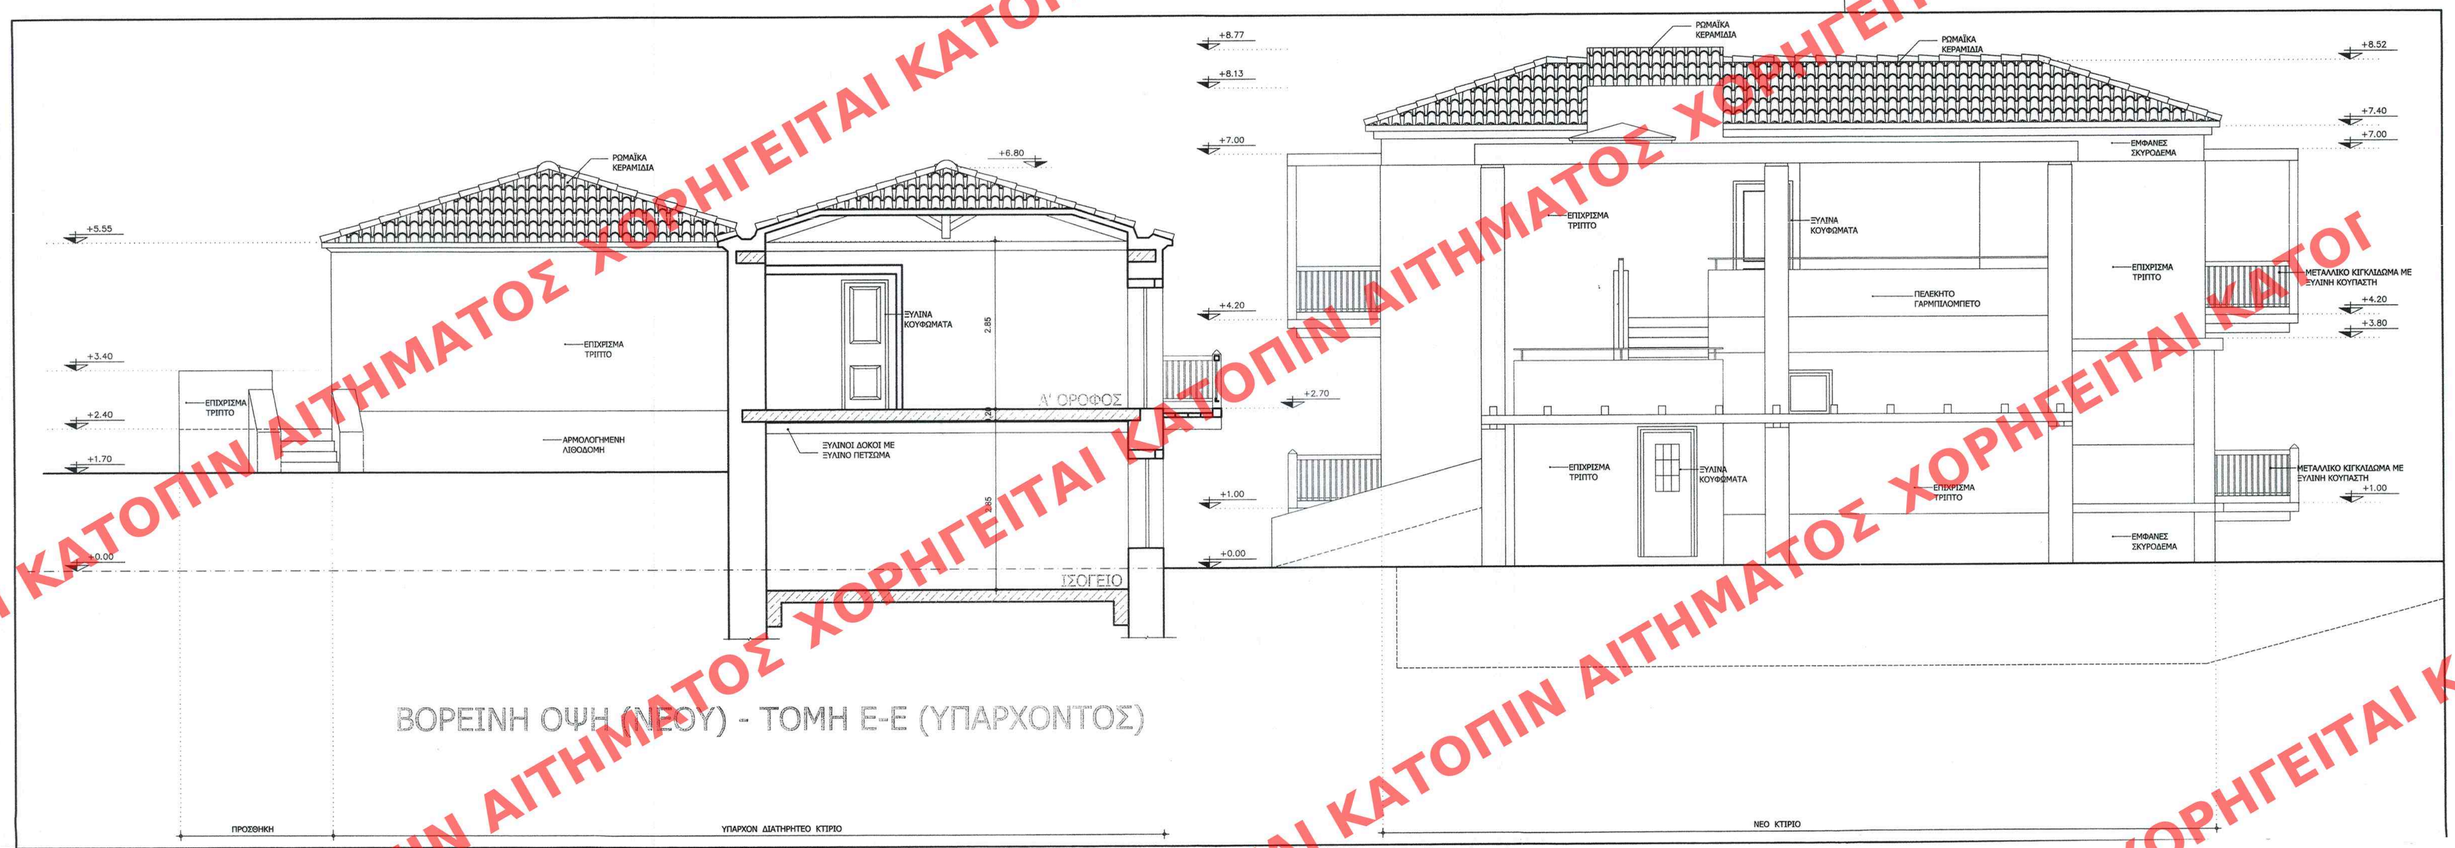


ΑΝΑΤΟΛΙΚΗ ΟΨΗ ΝΕΟΥ ΚΤΙΡΙΟΥ

Αρ. Φακ. 36/12
σχ. 9

ΥΠΟΥΡΓΕΙΟ ΠΕΡΙΒΑΛΛΟΝΤΟΣ ΕΝΕΡΓΕΙΑΣ & ΚΛΙΜΑΤΙΚΗΣ ΑΛΛΑΓΗΣ
ΣΥΝΟΔΕΥΕΙ ΤΟΝΟ ΥΠ' ΑΡΙΘΜ. Γ. 20047/12 ΠΡΟΚΗΡΥΞΗ
ΠΕΡΙ Καθορισμός ειδικών όρων καταρρίψεων δόμησης στο διατηρητέο κτίριο του παλαιού υδροκίνητου ελαιοτριβείου που βρίσκεται εντός του ερευνητέου ρυμοτ. ορίου του Δήμου Σπάρτης (ν. Λακωνίας) στο Ο.Τ. 243, περιοχή "Χαρίσι"
ΑΘΗΝΑ 23 Απριλίου 2012
Ο Δ/ΝΤΗΣ
Α. ΜΕΘΕΝΙΤΗΣ

ΕΔΗΜΟΣΙΕΥΘΗ ΕΙΣ ΤΟ ΥΠ' ΑΡΙΘΜ. 170 ΦΥΛΛΟ ΤΟΥ ΑΑΠ ΤΕΥΧΟΥΣ ΤΗΣ ΕΦΗΜΕΡΙΔΟΣ ΤΗΣ ΚΥΒΕΡΝΗΣΕΩΣ ΤΗΣ 10 Μαΐου 2012

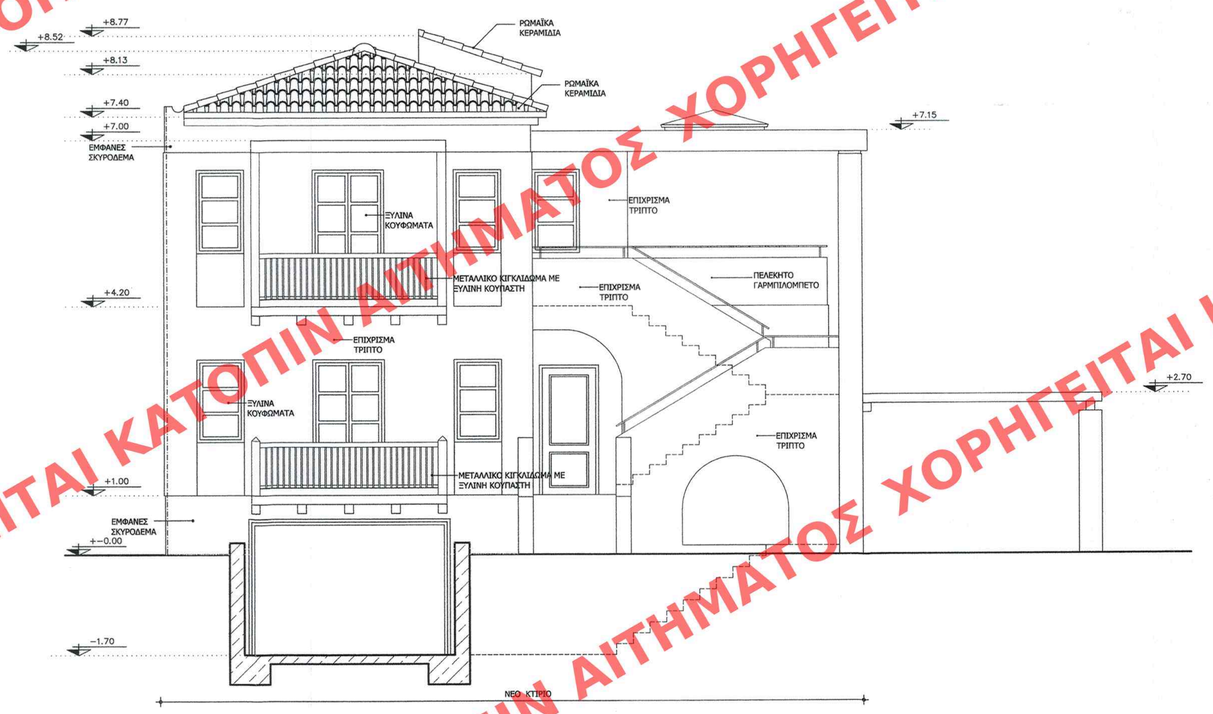**ΥΠΟΥΡΓΕΙΟ ΠΕΡΙΒΑΛΛΟΝΤΟΣ ΕΝΕΡΓΕΙΑΣ ΚΑΙ ΚΛΙΜΑΤΙΚΗΣ ΑΛΛΑΓΗΣ**

**Δ/ΝΣΗ ΑΡΧΙΤΕΚΤΟΝΙΚΗΣ**
**ΤΜΗΜΑ ΠΑΡΑΔΟΣΙΑΚΩΝ ΟΙΚΙΣΜΩΝ**

**ΘΕΣΗ**: ΣΠΑΡΤΗ – ΠΕΡΙΟΧΗ ΧΑΡΙΣΙ

**ΘΕΜΑ**: Συμπληρωματική Υπουργική απόφαση για την ειδική ρύθμιση και τον καθορισμό ειδικών όρων δόμησης στο διατηρητέο κτίριο παλαιού υδροκίνητου ελαιοτριβείου, φερόμενο ως ιδιοκτησία των Δημ. & Ανάργ. Καραμίχα

**ΒΟΡΕΙΑ ΚΑΙ ΑΝΑΤΟΛΙΚΗ ΟΨΗ – ΤΟΜΗ Ε – Ε**

**ΚΛΙΜΑΚΑ : 1 : 50**

ΧΟΡΗΓΕΙΤΑΙ ΚΑΤΟΠΙΝ ΑΙΤΗΜΑΤΟΣ