


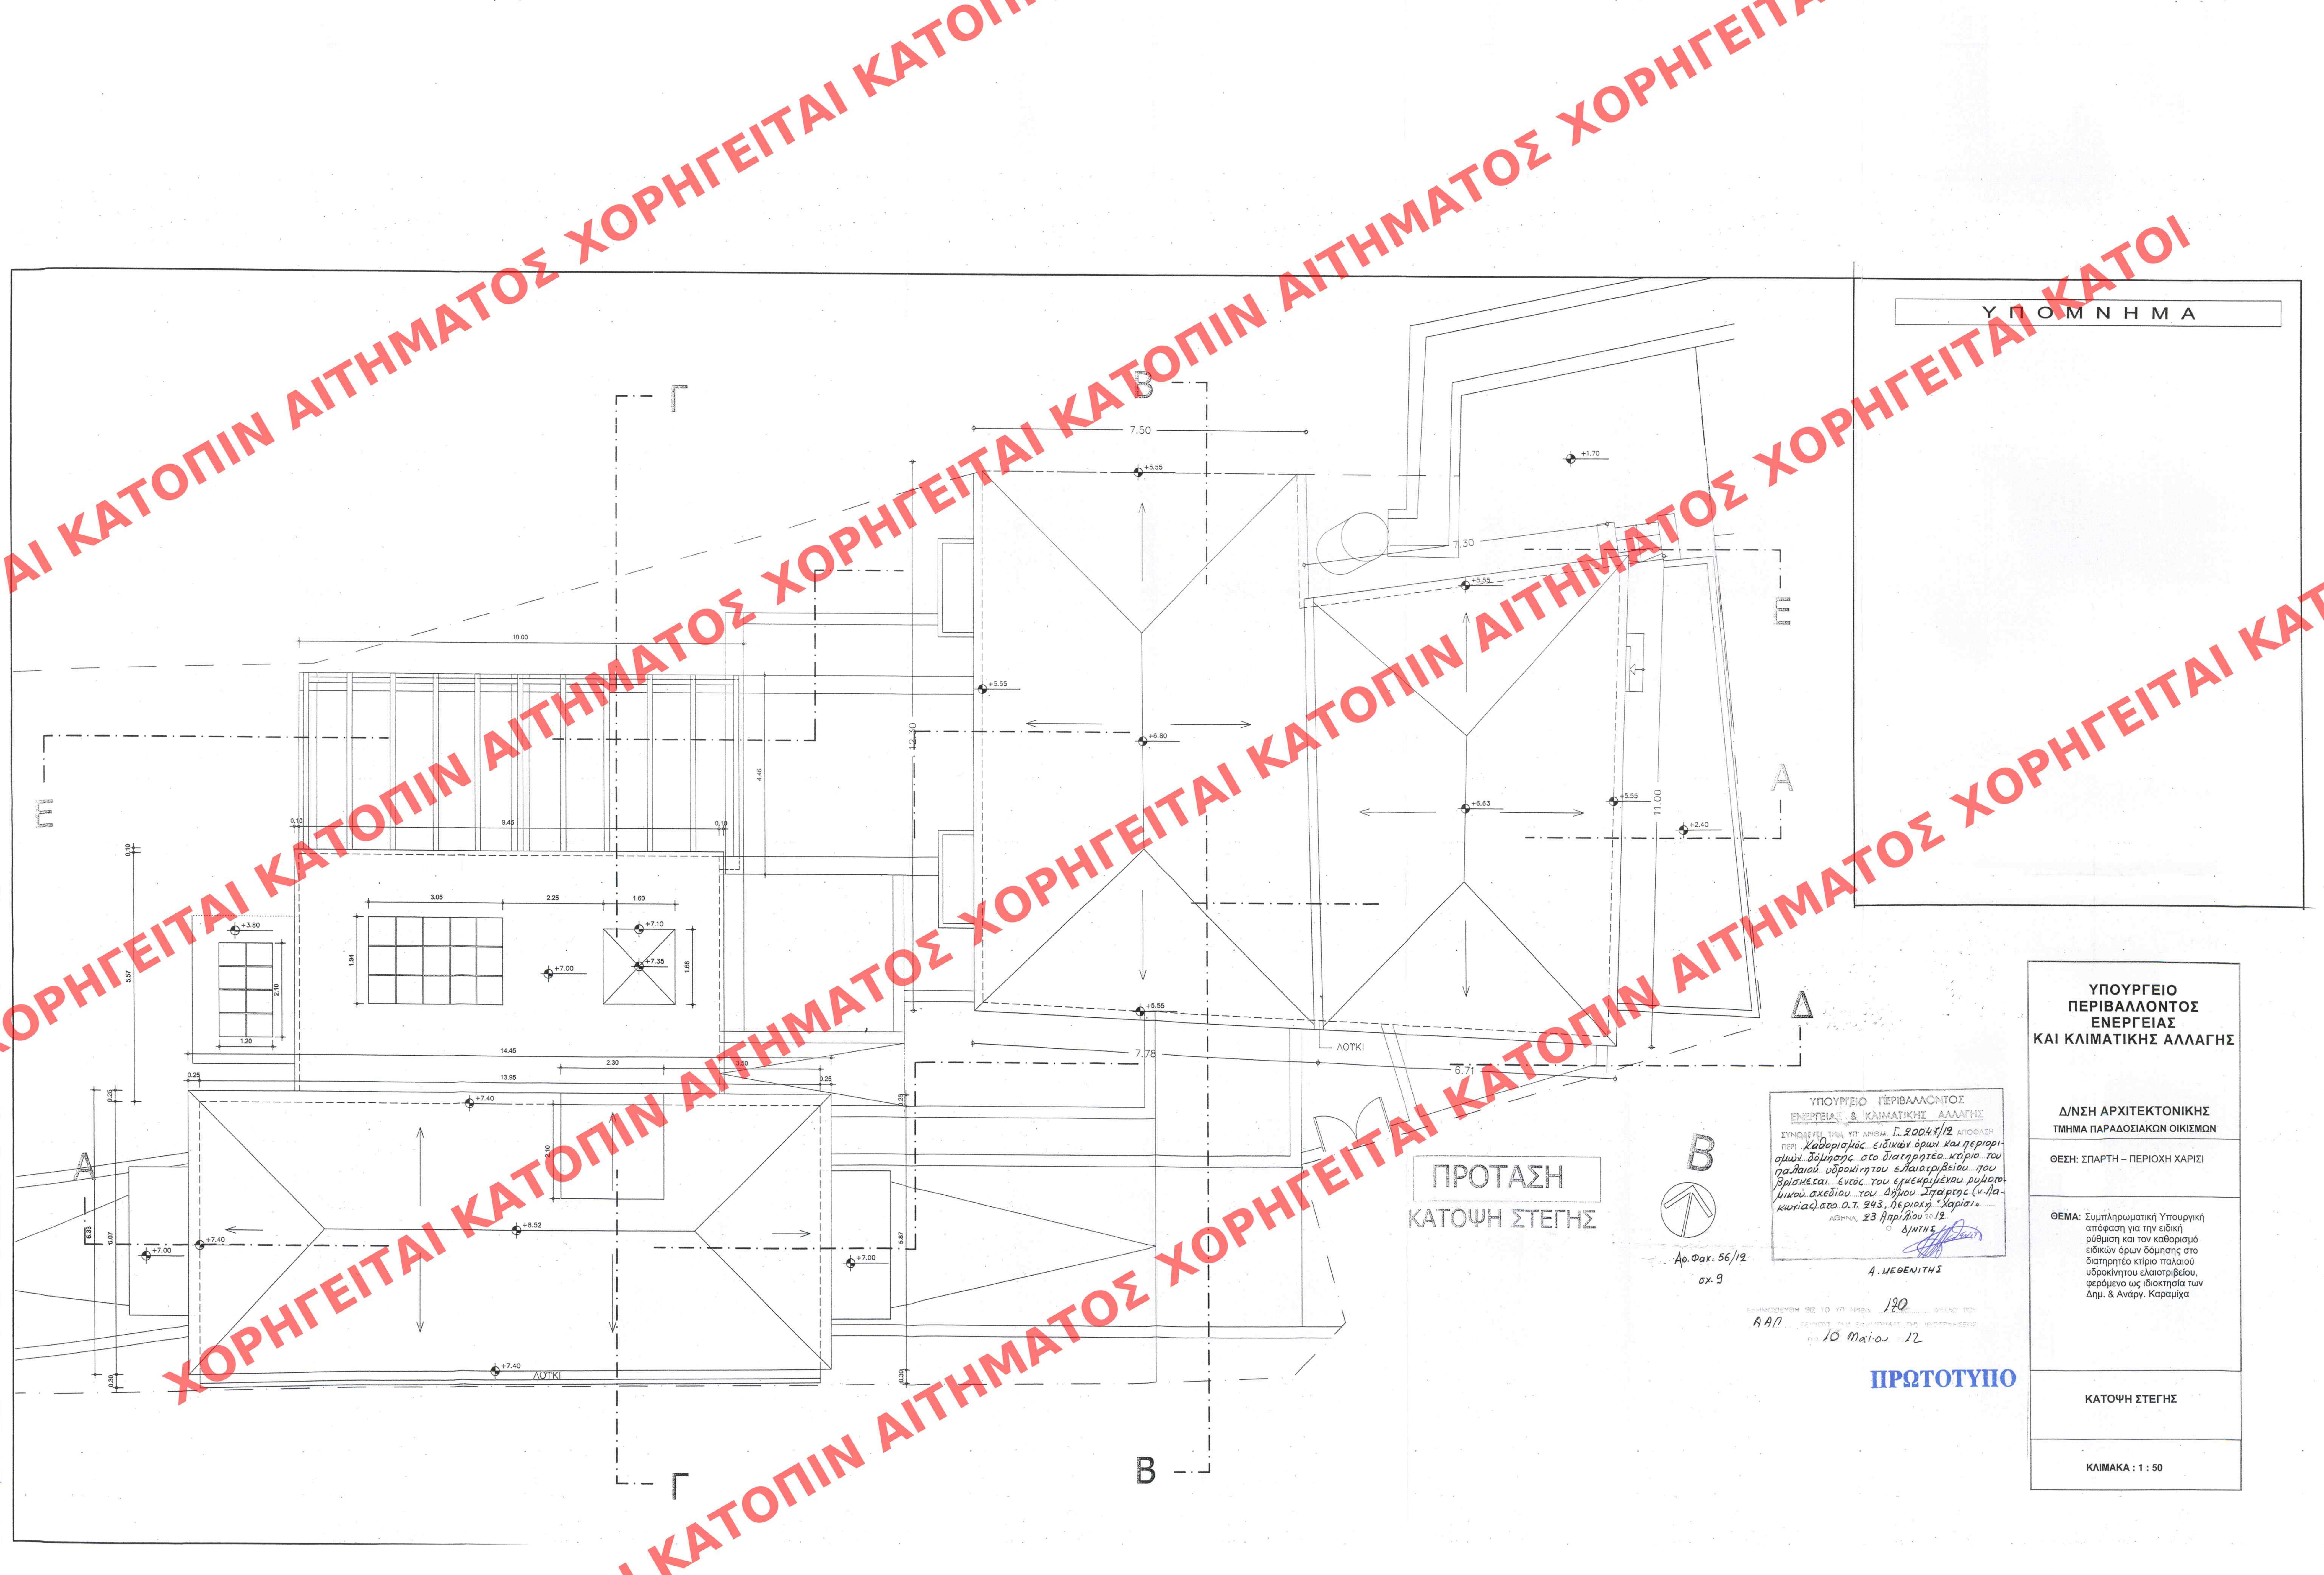

У П О М Н И М А

ΥΠΟΥΡΓΕΙΟ
ΠΕΡΙΒΑΛΛΟΝΤΟΣ
ΕΝΕΡΓΕΙΑΣ
ΚΑΙ ΚΛΙΜΑΤΙΚΗΣ ΑΛΛΑΓΗΣ

Δ/ΝΣΗ ΑΡΧΙΤΕΚΤΟΝΙΚΗΣ
ΤΜΗΜΑ ΠΑΡΑΔΟΣΙΑΚΩΝ ΟΙΚΙΣΜΩΝ

ΘΕΣΗ: ΣΠΑΡΤΗ – ΠΕΡΙΟΧΗ ΧΑΡΙΣΙ

ΘΕΜΑ: Συμπληρωματική Υπουργική απόφαση για την ειδική ρύθμιση και τον καθορισμό ειδικών όρων δόμησης στο διατηρητέο κτίριο παλαιού υδροκινήτου ελαιοτριβείου, φερόμενο ως ιδιοκτησία των Δημ. & Ανάργ. Καραμήξα

ΚΑΤΟΨΗ ΣΤΕΓΗΣ

KLIMAKA : 1 : 50

ΠΡΟΤΑΣΗ
ΚΑΤΟΨΗ ΣΤΕΓΗΣ

ΥΠΟΥΡΓΕΙΟ ΠΕΡΙΒΑΛΛΟΝΤΟΣ
ΕΝΕΡΓΕΙΑΣ & ΚΛΙΜΑΤΙΚΗΣ ΠΟΛΙΤΙΚΗΣ

ΣΥΝΔΕΣΜΟΣ ΤΩΝ ΑΝΩΝ. Γ. 2004Υ/12 ΑΡΧΑΙΩΝ
ΠΕΡΙ ΚΑΘΟΡΙΣΜΟΥ ΕΙΔΙΚΩΝ ΟΡΩΝ ΚΑΤΑΠΕΡΙΟ-
ΡΙΣΜΩΝ ΔΙΟΡΙΣΤΩΝ ΣΤΟ ΔΙΑΓΡΕΤΩΣ ΚΑΠΝΟ ΤΟΥ
ΠΑΛΑΙΟΥ ΟΒΡΟΝΟΤΩΝ ΕΛΛΑΔΟΤΕΛΕΙΩΝ, ΠΟΥ
ΒΡΙΣΚΟΝΤΑΙ ΕΝΤΟΣ ΤΟΥ ΕΜΠΕΡΙΣΤΕΥΜΕΝΟΥ ΠΥΛΩΝ
ΜΙΚΟΥ ΣΧΕΔΙΟΥ ΤΩΝ ΔΡΩΝ ΣΤΑΤΕΙΩΝ (Vla-
kiorica) ΣΤΟ Α.Τ. 243, ΠΕΡΙΟΧΗ "ΧΑΡΙΔΙ",
ΑΘΗΝΑ 23 Απριλίου '13

Δ/ΝΤΗΣ

A. ΜΕΘΕΝΙΤΗΣ

Ар. Фак. 56/12
сх. 9

Ар. Фак. 56/12
сх. 9

120
AAN 10 mai-ov 12

ΠΡΩΤΟΤΥΠΟ