



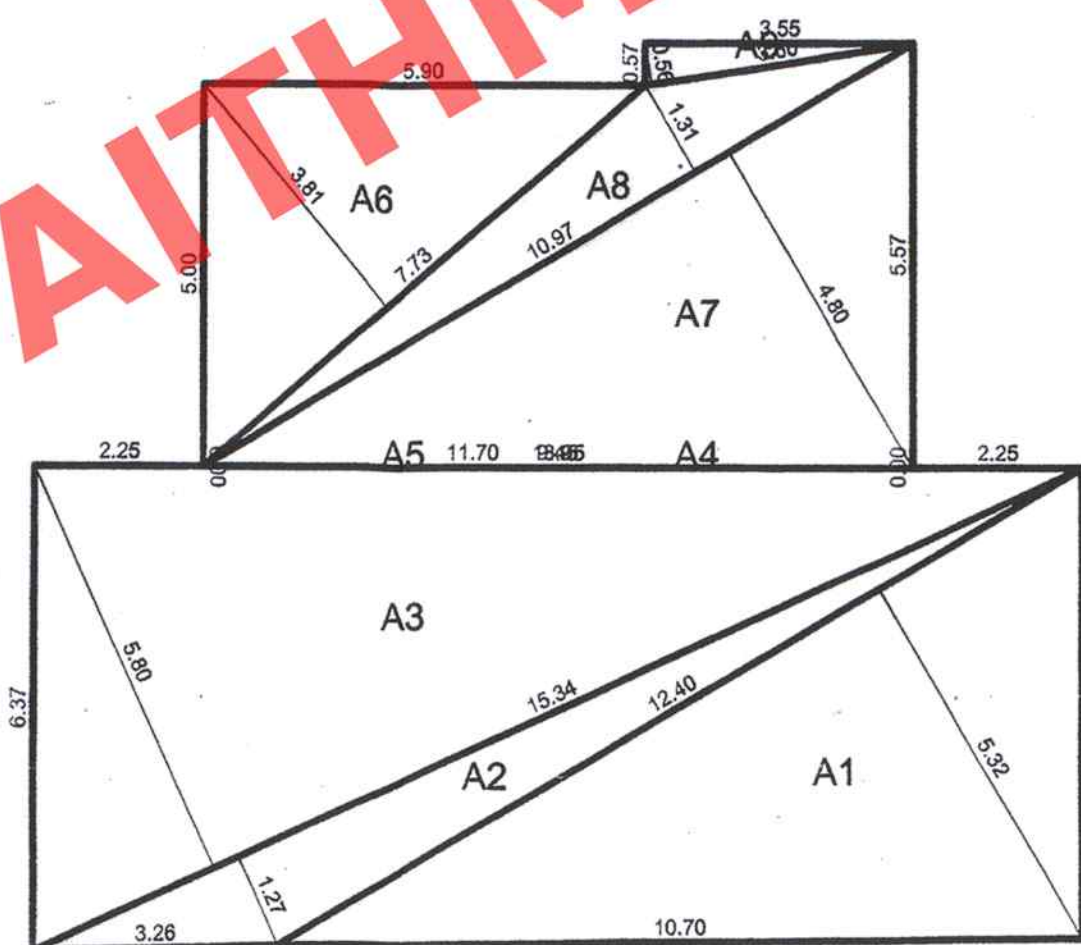

ΠΕΡΙΓΡΑΦΑ ΕΠΙΦΑΝΕΙΑΣ ΥΠΟΓΕΙΟΥ

ΥΠΟΛΟΓΙΣΜΟΣ ΕΠΙΦΑΝΕΙΑΣ ΥΠΟΓΕΙΟΥ		
ΠΕΡΙΓΡΑΦΗ	ΑΝΑΛΥΣΗ	ΤΙΜΗ
ΝΕΟ ΚΤΙΡΙΟ		
Γ1 (I):	0.50 * 7.08 * 2.93	10,37
Γ2 (I):	0.50 * 15.26 * 4.43	33,78
Γ3 (I):	0.50 * 15.26 * 5.65	43,06
Γ4 (I):	0.50 * 6.93 * 3.46	12,00
Γ5 (I):	0.50 * 10.97 * 4.80	26,32
Γ6 (I):	0.50 * 10.97 * 1.87	10,26
Γ7 (I):	0.50 * 4.68 * 0.57	1,33
ΕΠΙΦΑΝΕΙΑ		137,12
ΣΥΝΟΛΙΚΗ ΕΠΙΦΑΝΕΙΑ		137,12

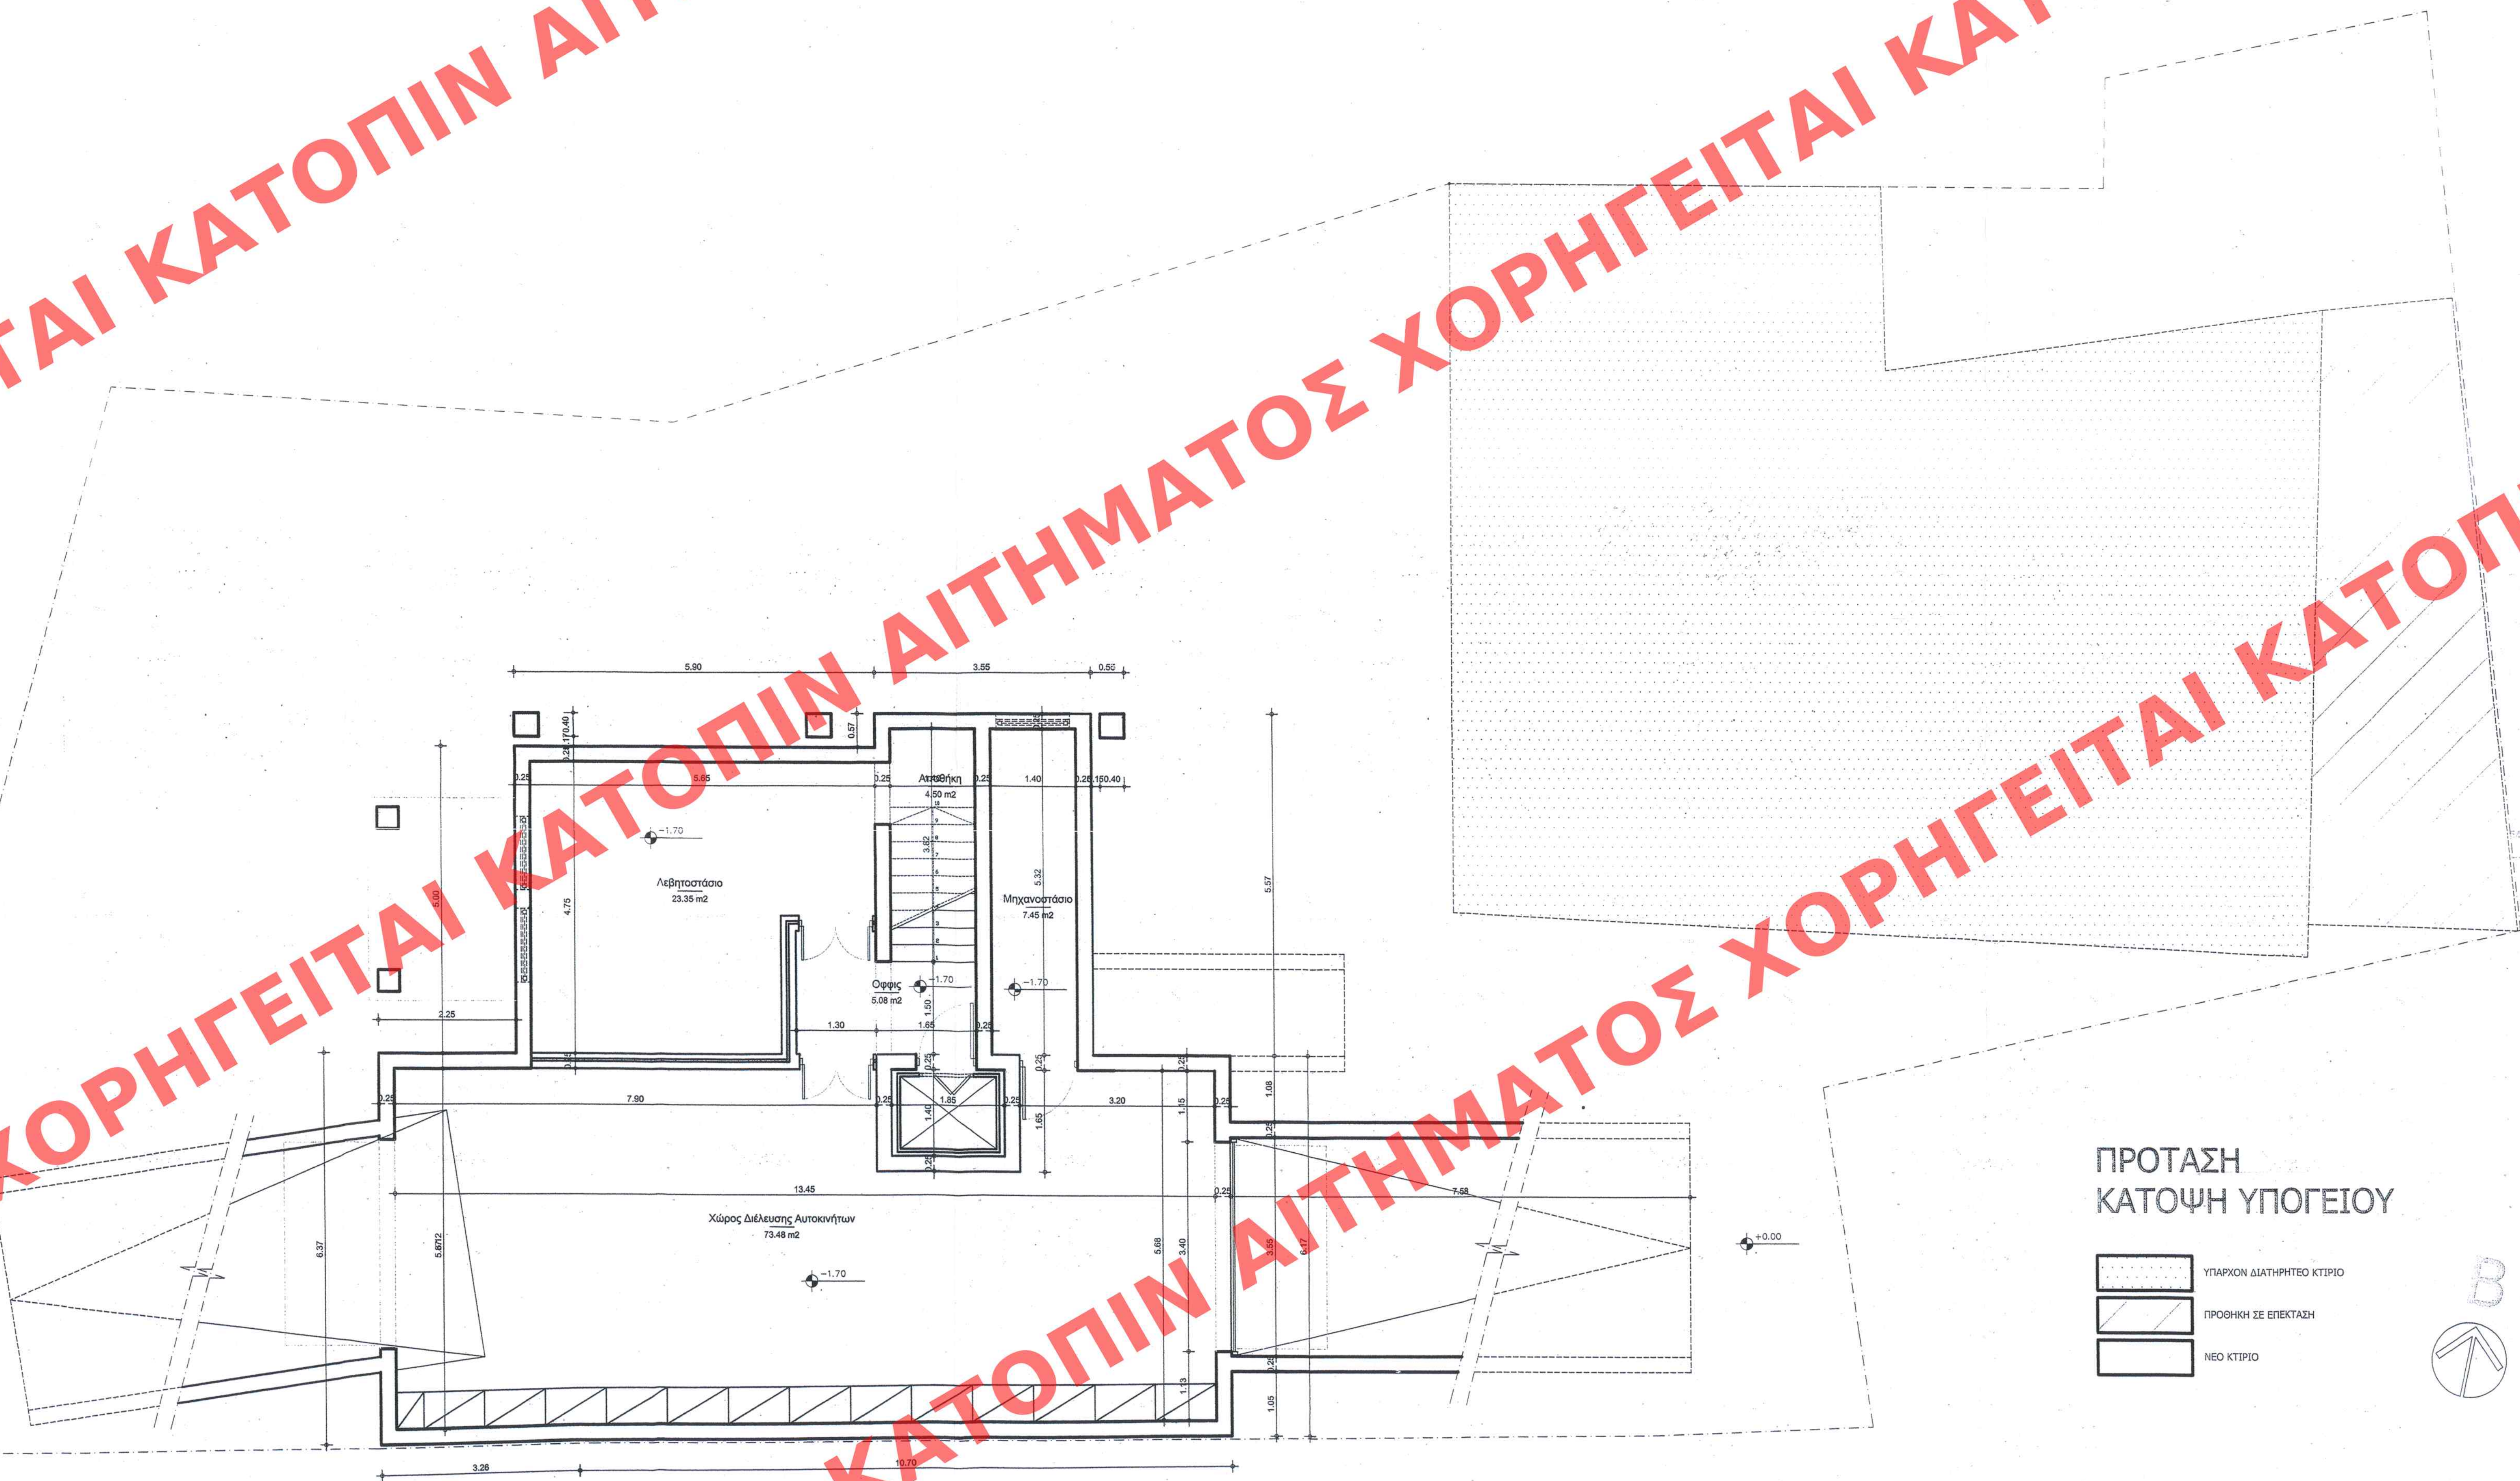

ΠΡΟΤΑΣΗ ΚΑΤΟΨΗ ΥΠΟΓΕΙΟΥ

- ΥΠΑΡΧΟΝ ΔΙΑΤΗΡΗΤΕΟ ΚΤΙΡΙΟ
- ΠΡΟΣΘΗΚΗ ΣΕ ΕΠΕΚΤΑΣΗ
- ΝΕΟ ΚΤΙΡΙΟ



Υ Π Ο Μ Ν Η Μ Α

ΥΠΟΛΟΓΙΣΜΟΣ ΕΠΙΦΑΝΕΙΑΣ - ΟΓΚΟΥ			
εμβαδόν επιφάνειας	εμβαδόν (μ²)	εμβαδόν (μ²)	όγκος (μ³)
ΥΠΟΓΕΙΟΝ ΧΩΡΟΣ	137,12	2,70	370,22
ΣΥΝΟΛΟ			

ΥΠΟΥΡΓΕΙΟ ΠΕΡΙΒΑΛΛΟΝΤΟΣ
ΕΝΕΡΓΕΙΑΣ & ΚΛΙΜΑΤΙΚΗΣ ΑΛΛΑΓΗΣ
ΣΥΝΟΛΟΤΥΠΟ ΝΕΟ ΚΤΙΡΙΟ Γ. 2004/12
Το κτίριο είναι ειδικών όρων και περι-
ορισμένων όρων διατηρητέο κτίριο που
βρίσκεται εντός του εγκεκριμένου ρυθμού
σχ. του Δήμου Σπάρτης (π. Γαλαξίας) στο
ο.τ. 243. ημερομηνία 12 Μαΐου 2012
Α. ΜΕΘΕΜΙΤΗΣ

Αρ. Φακ. 55/12
σχ. 9

120
12 Μαΐου 2012

ΠΡΩΤΟΤΥΠΟ

ΥΠΟΥΡΓΕΙΟ
ΠΕΡΙΒΑΛΛΟΝΤΟΣ
ΕΝΕΡΓΕΙΑΣ
ΚΑΙ ΚΛΙΜΑΤΙΚΗΣ ΑΛΛΑΓΗΣ

Δ/ΝΣΗ ΑΡΧΙΤΕΚΤΟΝΙΚΗΣ
ΤΜΗΜΑ ΠΑΡΑΔΟΣΙΑΚΩΝ ΟΙΚΙΣΜΩΝ

ΘΕΣΗ: ΣΠΑΡΤΗ - ΠΕΡΙΟΧΗ ΧΑΡΙΣΙ

ΘΕΜΑ: Συμπληρωματική Υπουργική
απόφαση για την ειδική
ρύθμιση και τον καθορισμό
ειδικών όρων δόμησης στο
διατηρητέο κτίριο παλαιού
υδροκρήνου ελαιουργείου,
γεωδόμενο ως "διοικητικά των
Δημ. & Ανάργ. Καραμήλα

ΚΑΤΟΨΗ ΥΠΟΓΕΙΟΥ

ΚΛΙΜΑΚΑ : 1 : 50