



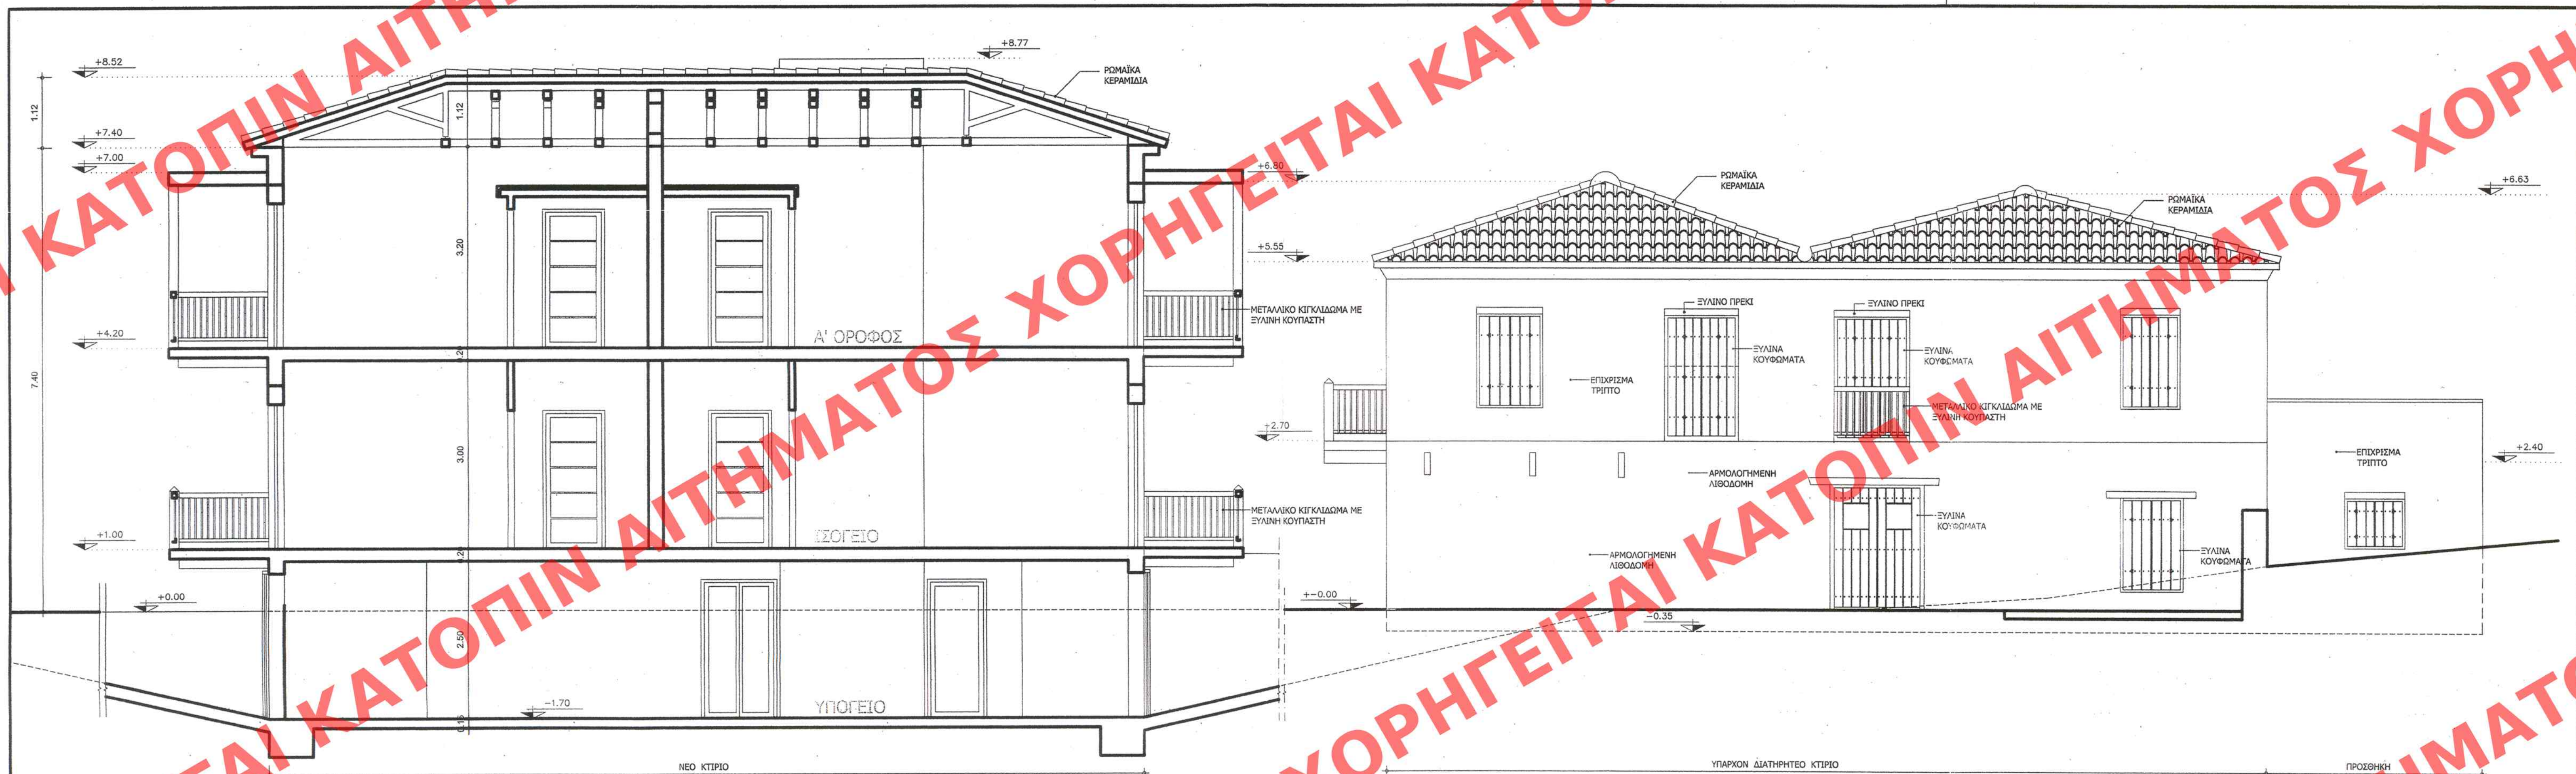

ΤΟΜΗ Α-Δ & ΝΟΤΙΑ ΟΨΗ ΥΠΑΡΧΟΝΤΟΣ

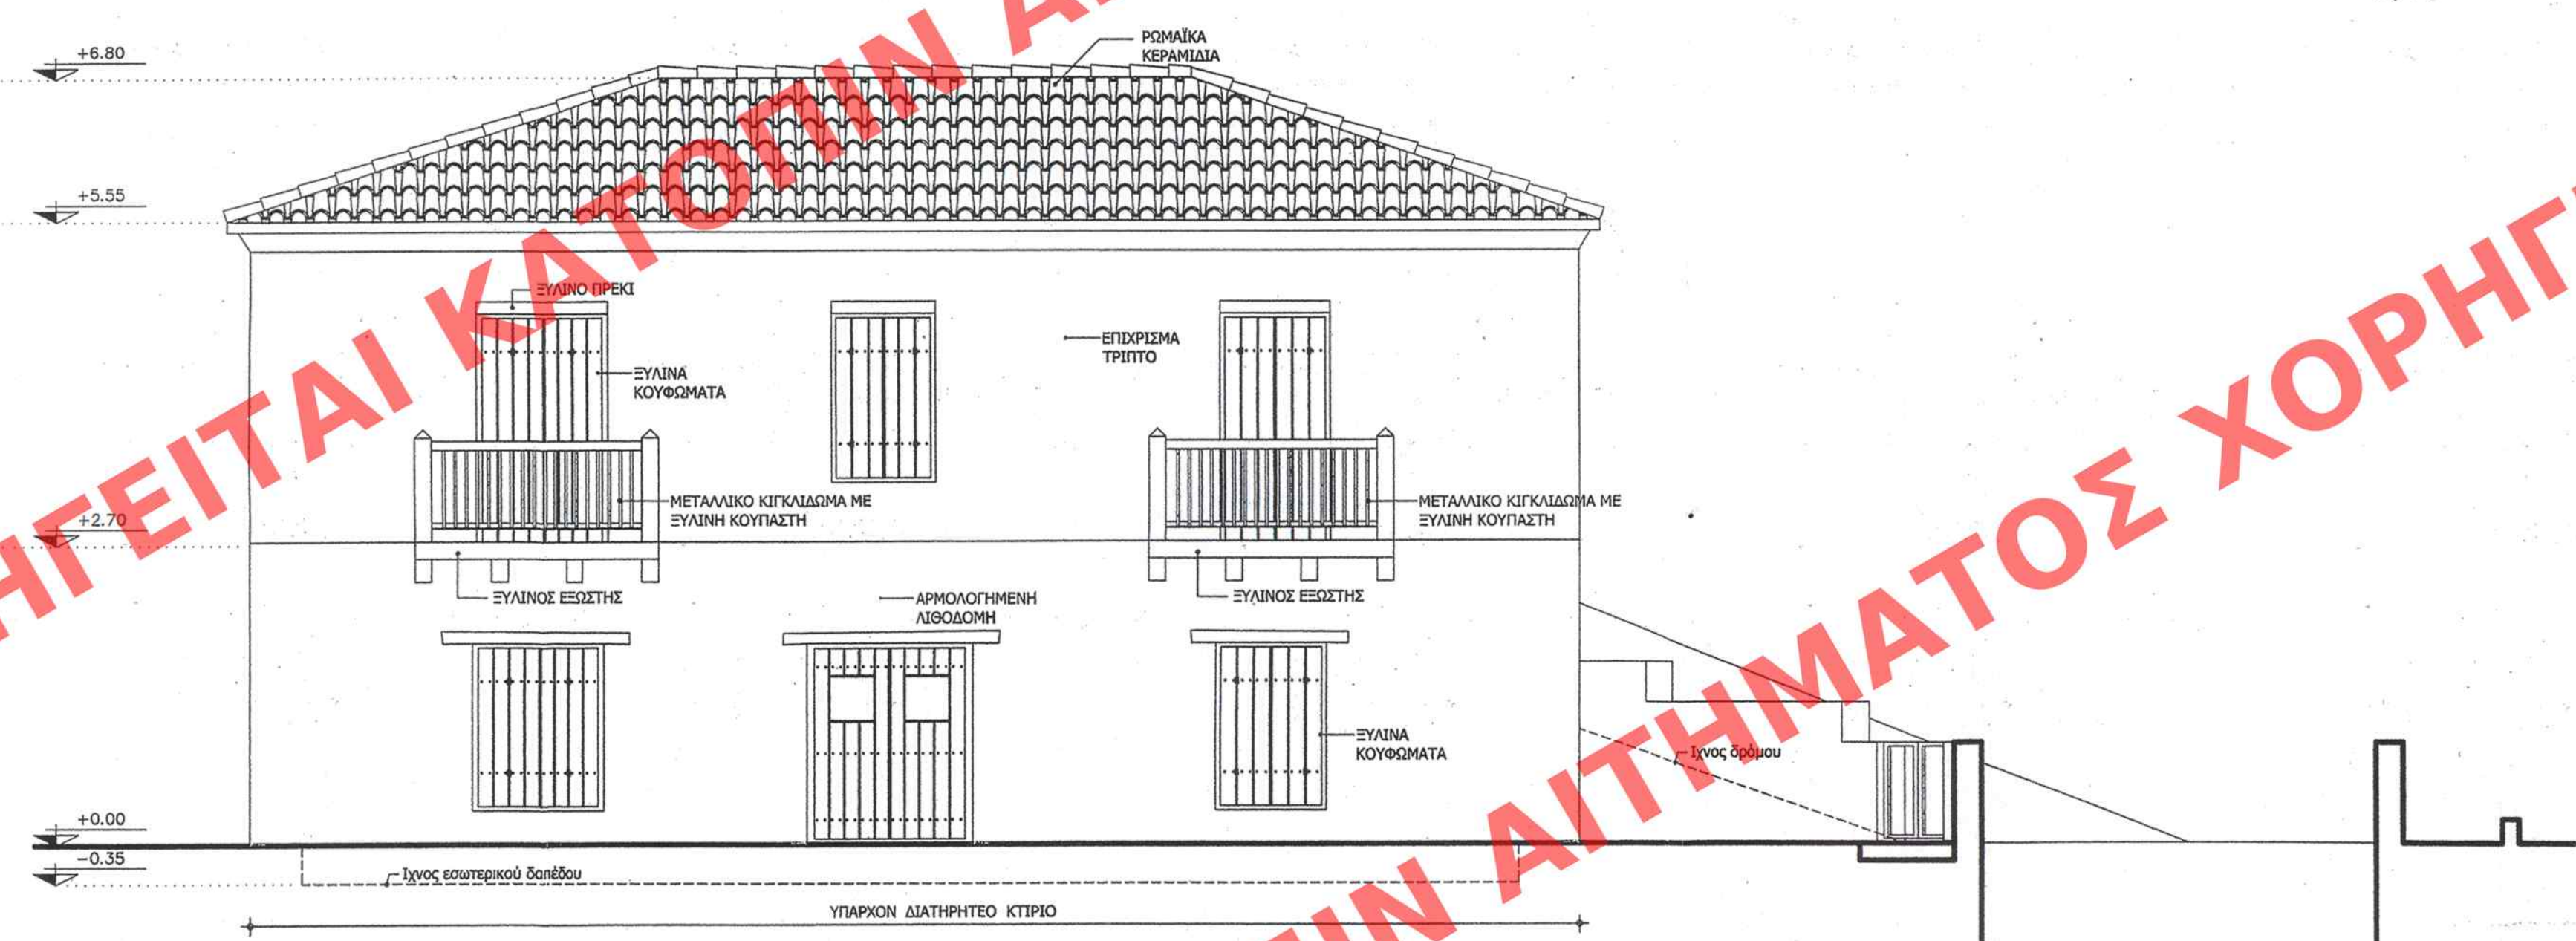

ΔΥΤΙΚΗ ΟΨΗ ΥΠΑΡΧΟΝΤΟΣ

Αρ. Φακ. 56/12
σχ. 9

ΥΠΟΥΡΓΕΙΟ ΠΕΡΙΒΑΛΛΟΝΤΟΣ
ΕΝΕΡΓΕΙΑΣ & ΚΛΙΜΑΤΙΚΗΣ ΑΛΛΑΓΗΣ
ΣΥΝΟΛΟΓΕΙ ΤΗΝ ΥΠ' ΑΡΙΘΜΟ Γ. 20048/12 ΑΠΟΦΑΣΗ
ΠΕΡΙ ΚΑΘΟΡΙΣΜΟΥ ΕΙΔΙΚΩΝ ΩΡΩΝ ΚΑΙ ΠΕΡΙΟ-
ΡΙΣΜΩΝ ΔΟΜΗΣΗΣ ΣΤΟ ΔΙΑΤΗΡΗΤΕΟ ΚΤΙΡΙΟ ΤΟΥ
ΠΑΛΑΙΟΥ ΥΔΡΟΚΙΝΗΤΟΥ ΕΛΑΙΟΤΡΙΒΕΙΟΥ ΠΟΥ
ΒΡΙΣΚΕΤΑΙ ΝΕΑΡΑ ΤΟΥ ΕΓΚΕΚΡΙΜΕΝΟΥ ΡΥΘΜΟΥ
ΤΟΥ ΔΗΜΟΥ ΣΠΑΡΤΗΣ (ν. ΠΑΚΩΝΙΑΣ) ΣΤΑ Δ.Τ.
943, ΠΕΡΙΟΧΗ ΧΑΡΙΣΙ
ΣΠΑΡΤΗ, 23 Απριλίου 2012
Δ/ντης
Α. ΜΕΘΕΝΙΤΗΣ

ΕΚΔΗΛΩΣΗ ΕΝ ΤΩ ΣΤΑΘΜΩ 120
Α.Α.Π. ΠΕΡΙΟΧΗ ΤΗΣ ΔΟΜΗΣΙΑΣ ΤΗΣ ΚΑΤΑΣΤΑΣΗΣ
ΤΗΣ 10 Μαΐου 2012

ΠΡΩΤΟΤΥΠΟ

ΥΠΟΥΡΓΕΙΟ ΠΕΡΙΒΑΛΛΟΝΤΟΣ ΕΝΕΡΓΕΙΑΣ ΚΑΙ ΚΛΙΜΑΤΙΚΗΣ ΑΛΛΑΓΗΣ
Δ/ΝΣΗ ΑΡΧΙΤΕΚΤΟΝΙΚΗΣ ΤΜΗΜΑ ΠΑΡΑΔΟΣΙΑΚΩΝ ΟΙΚΙΣΜΩΝ
ΘΕΣΗ: ΣΠΑΡΤΗ - ΠΕΡΙΟΧΗ ΧΑΡΙΣΙ
ΘΕΜΑ: Συμπληρωματική Υπουργική απόφαση για την ειδική ρύθμιση και τον καθορισμό ειδικών ωρών δόμησης στο διατηρητέο κτίριο παλαιού υδροκίνητου ελαιοτριβείου, φερόμενο ως ιδιοκτησία των Δημ. & Ανάργ. Καραμύχα
ΔΥΤΙΚΗ ΟΨΗ ΚΑΙ ΝΟΤΙΑ ΟΨΗ - ΤΟΜΗ Α - Δ
ΚΛΙΜΑΚΑ : 1 : 50