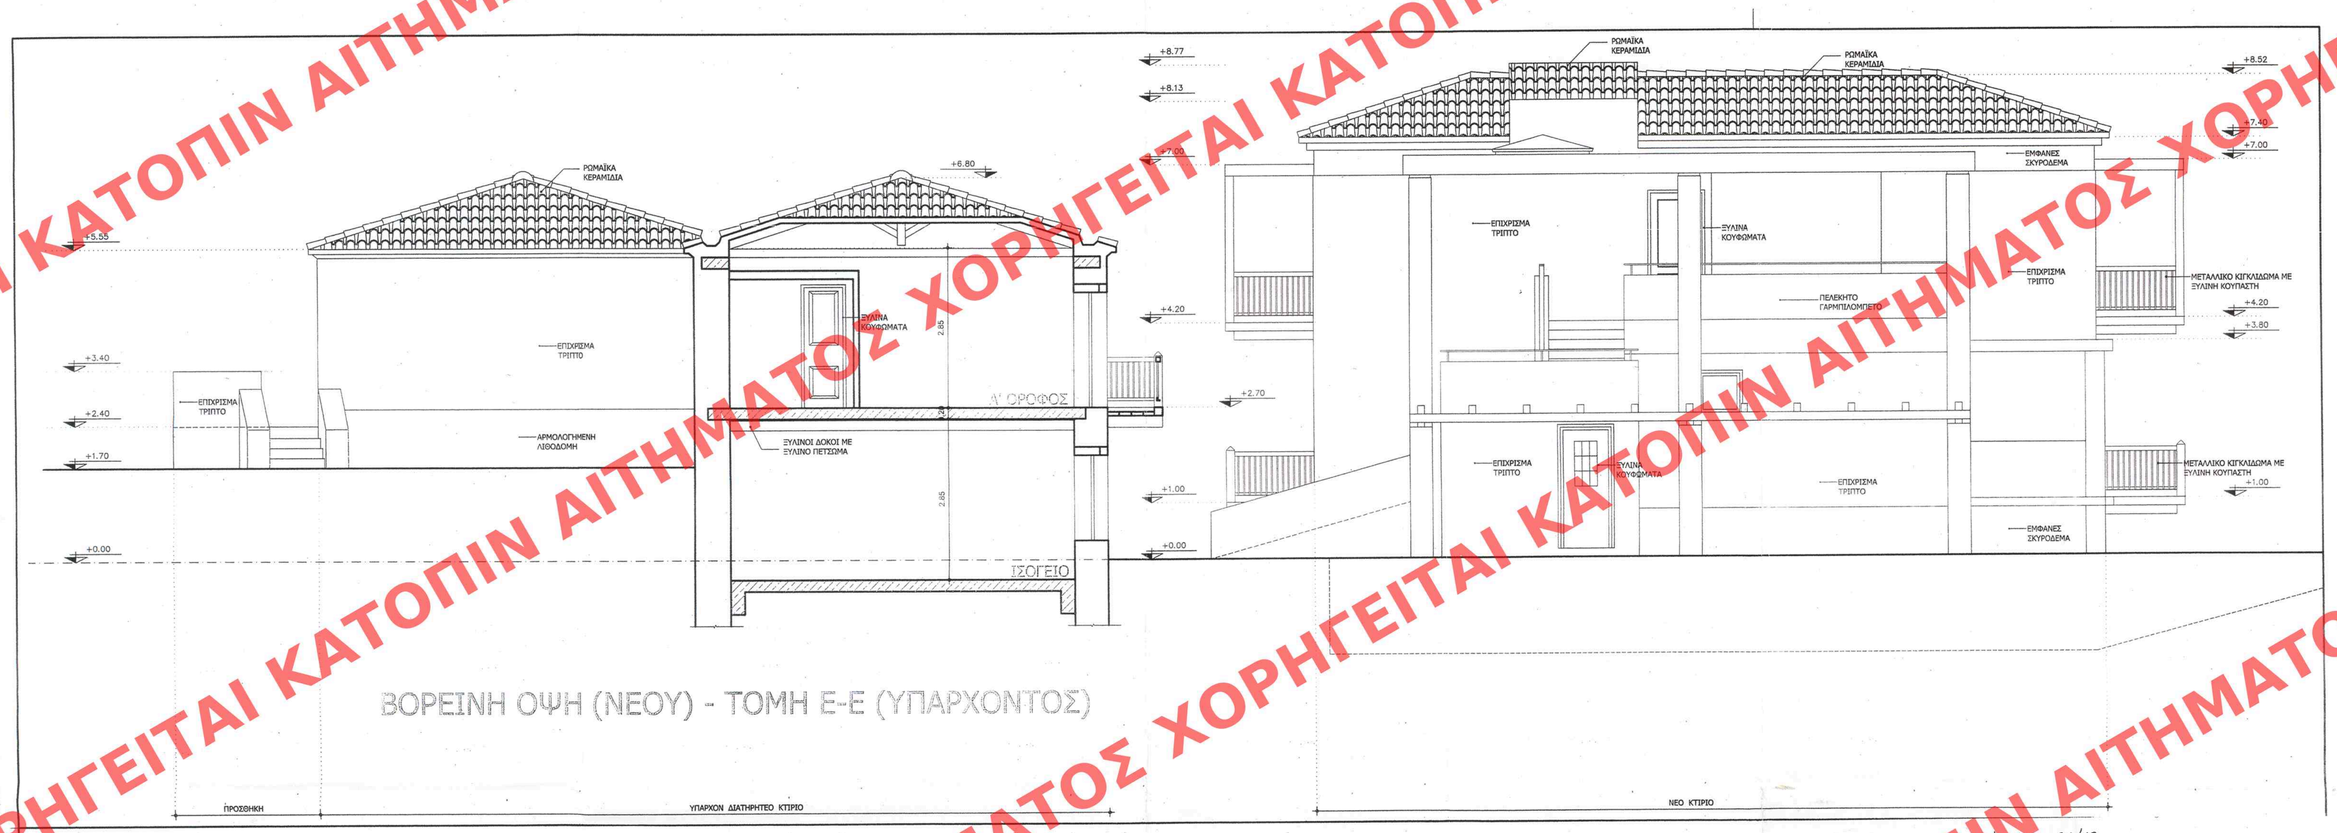

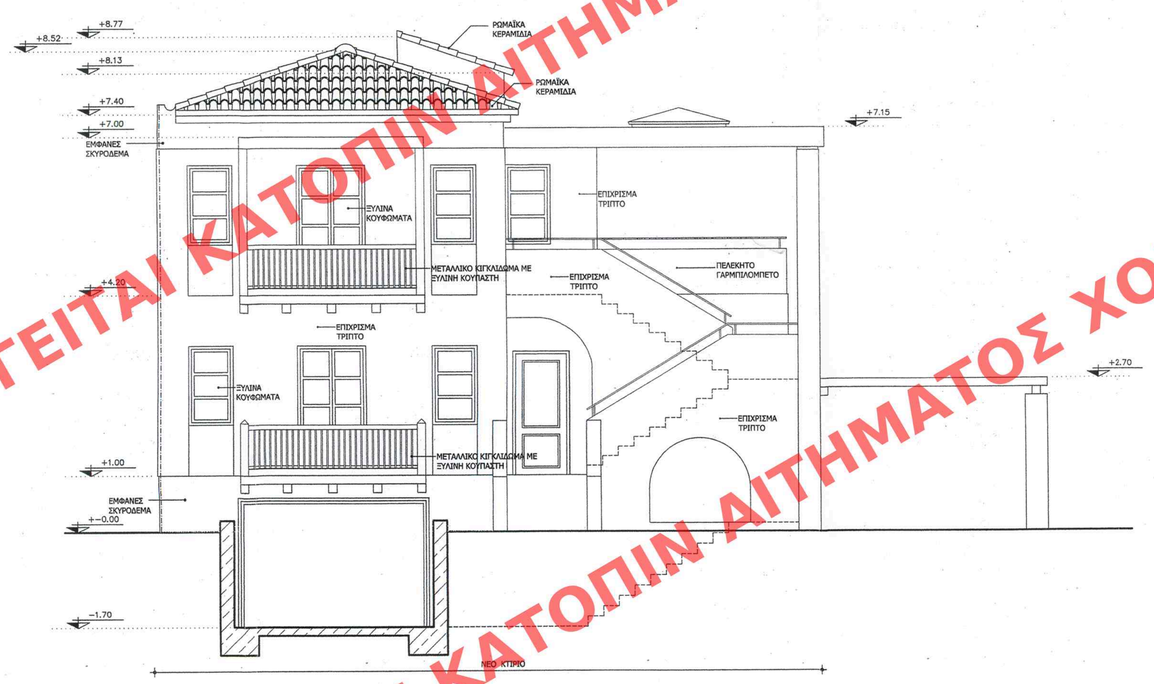

ΑΝΑΤΟΛΙΚΗ ΟΨΗ ΝΕΟΥ ΚΤΙΡΙΟΥ

Αρ. Φακ. 56/12
σχ. 9

ΥΠΟΥΡΓΕΙΟ ΠΕΡΙΒΑΛΛΟΝΤΟΣ ΕΝΕΡΓΕΙΑΣ & ΚΛΙΜΑΤΙΚΗΣ ΑΛΛΑΓΗΣ
ΣΥΝΟΔΕΥΕΙ Γ. 20047/12
ΠΕΡΙ: Καθορισμός ειδικών όρων κ. και περιορισμών δόμησης στο διατηρητέο κτίριο του παλαιού υδροκίνητου ελαιοτριβείου που βρίσκεται εντός του εμπεριβέλου ρυμοτ. σχ. του Δήμου Σπάρτης (κ. Λακωνίας) στο Ο.Τ. 243, περιοχή "Χαρίσι".
ΑΘΗΝΑ 23 Απριλίου 2012
Δ/ΝΤΗΣ
Α. ΜΕΘΕΝΙΤΗΣ

ΑΑΠ 170
10 Μαΐου 12

ΠΡΩΤΟΤΥΠΟ

ΥΠΟΥΡΓΕΙΟ ΠΕΡΙΒΑΛΛΟΝΤΟΣ ΕΝΕΡΓΕΙΑΣ ΚΑΙ ΚΛΙΜΑΤΙΚΗΣ ΑΛΛΑΓΗΣ

Δ/ΝΣΗ ΑΡΧΙΤΕΚΤΟΝΙΚΗΣ
ΤΜΗΜΑ ΠΑΡΑΔΟΣΙΑΚΩΝ ΟΙΚΙΣΜΩΝ

ΘΕΣΗ: ΣΠΑΡΤΗ – ΠΕΡΙΟΧΗ ΧΑΡΙΣΙ

ΘΕΜΑ: Συμπληρωματική Υπουργική απόφαση για την ειδική ρύθμιση και τον καθορισμό ειδικών όρων δόμησης στο διατηρητέο κτίριο παλαιού υδροκίνητου ελαιοτριβείου, φερόμενο ως ιδιοκτησία των Δημ. & Ανάργ. Καραμίχα

ΒΟΡΕΙΑ ΚΑΙ ΑΝΑΤΟΛΙΚΗ ΟΨΗ – ΤΟΜΗ Ε – Ε

ΚΛΙΜΑΚΑ : 1 : 50

ΧΟΡΗΓΕΙΤΑΙ ΚΑΤΟΠΙΝ ΑΙΤΗΜΑΤΟΣ ΧΟΡΗΓΕΙΤΑΙ ΚΑΤΟΠΙΝ ΑΙΤΗΜΑΤΟΣ ΧΟΡΗΓΕΙΤΑΙ ΚΑΤΟΠΙΝ ΑΙΤΗΜΑΤΟΣ ΧΟΡΗΓΕΙΤΑΙ ΚΑΤΟΠΙΝ ΑΙΤΗΜΑΤΟΣ ΧΟΡΗΓΕΙΤΑΙ ΚΑΤΟΠΙΝ ΑΙΤΗΜΑΤΟΣ ΧΟΡΗΓΕΙΤΑΙ ΚΑΤΟΠΙΝ ΑΙΤΗΜΑΤΟΣ ΧΟΡΗΓΕΙΤΑΙ ΚΑΤΟΠΙΝ ΑΙΤΗΜΑΤΟΣ ΧΟΡΗΓΕΙΤΑΙ ΚΑΤΟΠΙΝ ΑΙΤΗΜΑΤΟΣ ΧΟΡΗΓΕΙΤΑΙ ΚΑΤΟΠΙΝ ΑΙΤΗΜΑΤΟΣ ΧΟΡΗΓΕΙΤΑΙ ΚΑΤΟΠΙΝ ΑΙΤΗΜΑΤΟΣ