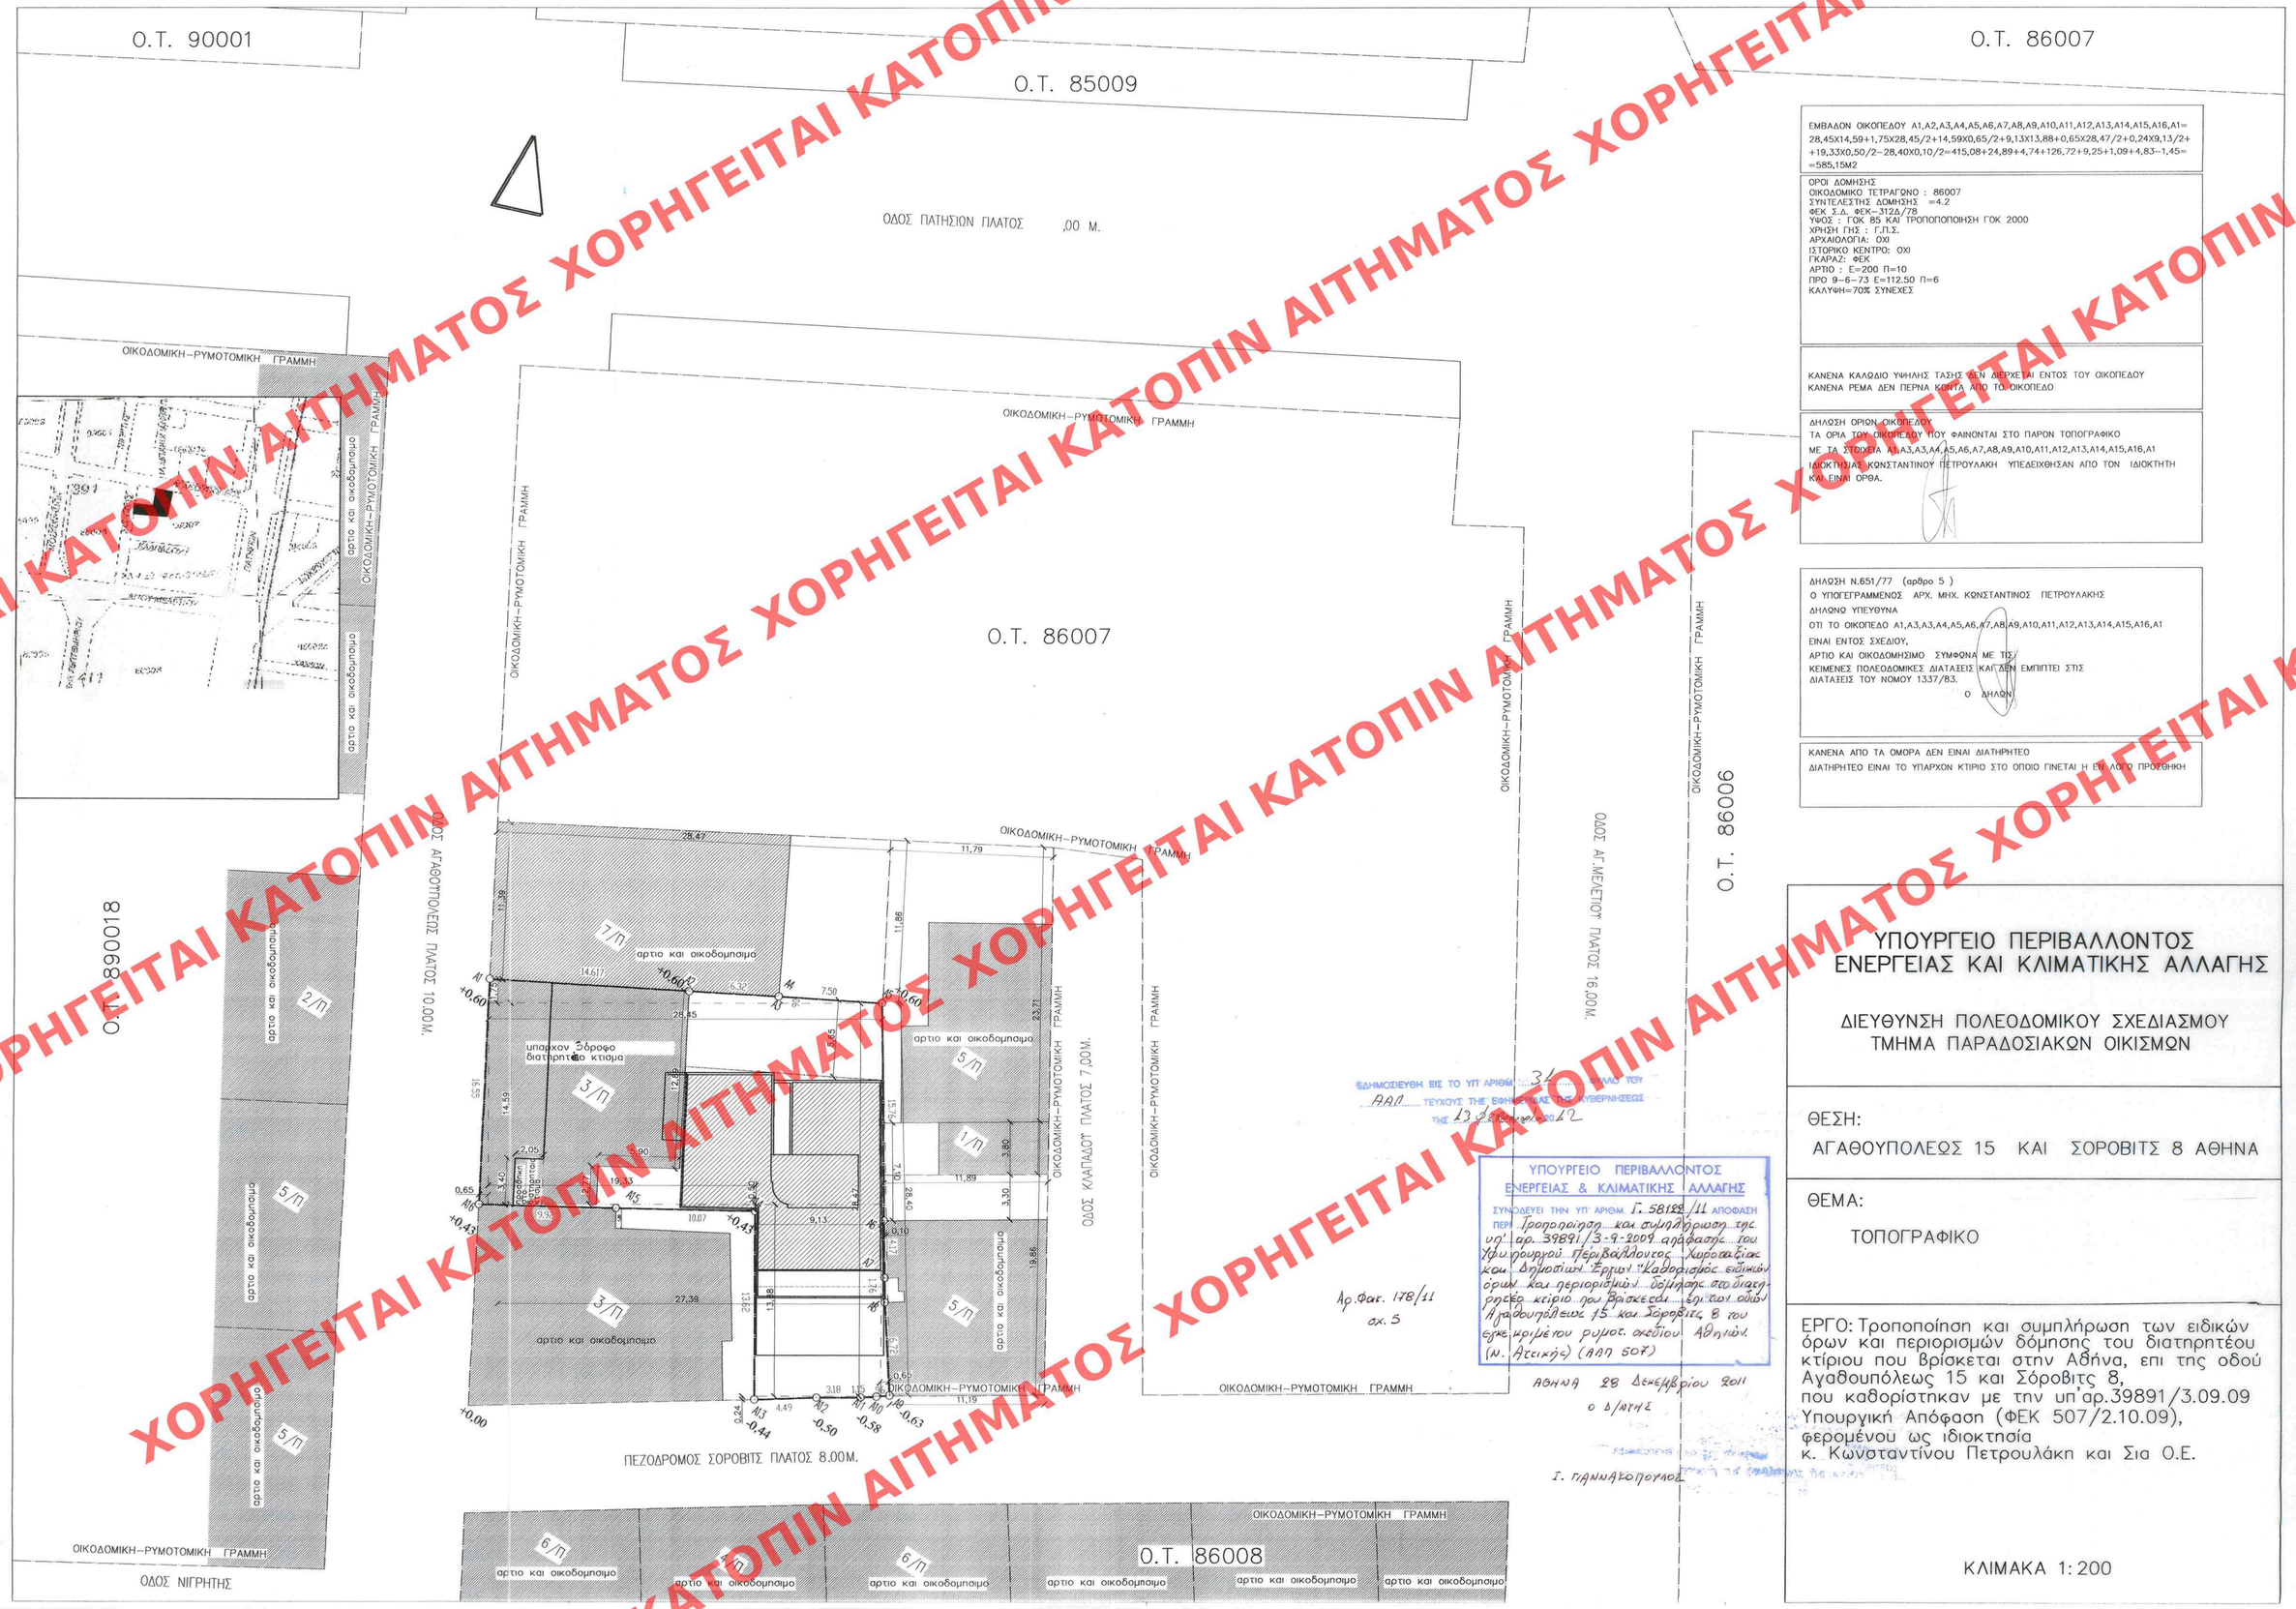

ΕΜΒΑΔΟΝ ΟΙΚΟΠΕΔΟΥ Α1,Α2,Α3,Α4,Α5,Α6,Α7,Α8,Α9,Α10,Α11,Α12,Α13,Α14,Α15,Α16,Α1=
28,45Χ14,59+1,75Χ28,45/2+14,59Χ0,65/2+9,13Χ13,88+0,65Χ28,47/2+0,24Χ9,13/2+
+19,33Χ0,50/2−28,40Χ0,10/2=415,08+24,89+4,74+126,72+9,25+1,09+4,83−1,45=
=585,15Μ2

ΟΡΟΙ ΔΟΜΗΣΗΣ
ΟΙΚΟΔΟΜΙΚΟ ΤΕΤΡΑΓΩΝΟ : 86007
ΣΥΝΤΕΛΕΣΤΗΣ ΔΟΜΗΣΗΣ =4.2
ΦΕΚ Σ.Δ. ΦΕΚ−312Δ/78
ΥΨΟΣ : ΓΟΚ 85 ΚΑΙ ΤΡΟΠΟΠΟΙΗΣΗ ΓΟΚ 2000
ΧΡΗΣΗ ΓΗΣ : Γ.Π.Σ.
ΑΡΧΑΙΟΛΟΓΙΑ: ΟΧΙ
ΙΣΤΟΡΙΚΟ ΚΕΝΤΡΟ: ΟΧΙ
ΓΚΑΡΑΖ: ΦΕΚ
ΑΡΤΙΟ : Ε=200 Π=10
ΠΡΟ 9−6−73 Ε=112.50 Π=6
ΚΑΛΥΨΗ=70% ΣΥΝΕΧΕΣ

ΚΑΝΕΝΑ ΚΑΛΩΔΙΟ ΥΨΗΛΗΣ ΤΑΣΗΣ ΔΕΝ ΔΙΕΡΧΕΤΑΙ ΕΝΤΟΣ ΤΟΥ ΟΙΚΟΠΕΔΟΥ
ΚΑΝΕΝΑ ΡΕΜΑ ΔΕΝ ΠΕΡΝΑ ΚΟΝΤΑ ΑΠΟ ΤΟ ΟΙΚΟΠΕΔΟ

ΔΗΛΩΣΗ ΟΡΙΩΝ ΟΙΚΟΠΕΔΟΥ
ΤΑ ΟΡΙΑ ΤΟΥ ΟΙΚΟΠΕΔΟΥ ΠΟΥ ΦΑΙΝΟΝΤΑΙ ΣΤΟ ΠΑΡΟΝ ΤΟΠΟΓΡΑΦΙΚΟ
ΜΕ ΤΑ ΣΤΟΙΧΕΙΑ Α1,Α2,Α3,Α4,Α5,Α6,Α7,Α8,Α9,Α10,Α11,Α12,Α13,Α14,Α15,Α16,Α1
ΙΔΙΟΚΤΗΣΙΑΣ ΚΩΝΣΤΑΝΤΙΝΟΥ ΠΕΤΡΟΥΛΑΚΗ ΥΠΕΔΕΙΧΘΗΣΑΝ ΑΠΟ ΤΟΝ ΙΔΙΟΚΤΗΤΗ
ΚΑΙ ΕΙΝΑΙ ΟΡΘΑ.

ΔΗΛΩΣΗ Ν.651/77 (αρθρο 5)
Ο ΥΠΟΓΕΓΡΑΜΜΕΝΟΣ ΑΡΧ. ΜΗΧ. ΚΩΝΣΤΑΝΤΙΝΟΣ ΠΕΤΡΟΥΛΑΚΗΣ
ΔΗΛΩΝΩ ΥΠΕΥΘΥΝΑ
ΟΤΙ ΤΟ ΟΙΚΟΠΕΔΟ Α1,Α3,Α3,Α4,Α5,Α6,Α7,Α8,Α9,Α10,Α11,Α12,Α13,Α14,Α15,Α16,Α1
ΕΙΝΑΙ ΕΝΤΟΣ ΣΧΕΔΙΟΥ,
ΑΡΤΙΟ ΚΑΙ ΟΙΚΟΔΟΜΗΣΙΜΟ ΣΥΜΦΩΝΑ ΜΕ ΤΙΣ
ΚΕΙΜΕΝΕΣ ΠΟΛΕΟΔΟΜΙΚΕΣ ΔΙΑΤΑΞΕΙΣ ΚΑΙ ΔΕΝ ΕΜΠΙΠΤΕΙ ΣΤΙΣ
ΔΙΑΤΑΞΕΙΣ ΤΟΥ ΝΟΜΟΥ 1337/Β3.
Ο ΔΗΛΩΝ

ΚΑΝΕΝΑ ΑΠΟ ΤΑ ΟΜΟΡΑ ΔΕΝ ΕΙΝΑΙ ΔΙΑΤΗΡΗΤΕΟ
ΔΙΑΤΗΡΗΤΕΟ ΕΙΝΑΙ ΤΟ ΥΠΑΡΧΟΝ ΚΤΙΡΙΟ ΣΤΟ ΟΠΟΙΟ ΓΙΝΕΤΑΙ Η ΕΝΛΟΓΟ ΠΡΟΣΘΗΚΗ

ΔΗΜΟΣΙΕΥΘΗ ΕΙΣ ΤΟ ΥΠ' ΑΡΙΘΜ. 34 ΤΕΥΧΟΣ ΤΗΣ ΕΘΝΙΚΗΣ ΤΥΠΟΓΡΑΦΙΑΣ ΤΟΥ ΑΑΠ ΤΗΣ ΚΥΒΕΡΝΗΣΕΩΣ ΤΗΣ 13 Δεκεμβρίου 2012

ΥΠΟΥΡΓΕΙΟ ΠΕΡΙΒΑΛΛΟΝΤΟΣ ΕΝΕΡΓΕΙΑΣ & ΚΛΙΜΑΤΙΚΗΣ ΑΛΛΑΓΗΣ
ΣΥΝΟΔΕΥΕΙ ΤΗΝ ΥΠ' ΑΡΙΘΜ. Γ. 58188/11 ΑΠΟΦΑΣΗ ΠΕΡΙ Τροποποίηση και συμπλήρωση της υπ' αρ. 39891/3-9-2009 απόφασης του Υφυπουργού Περιβάλλοντος Χωροταξίας και Δημοσίων Έργων "Καθορισμός ειδικών όρων και περιορισμών δόμησης του διατηρητέου κτίριο που βρίσκεται στην οδούς Αγαθουπόλεως 15 και Σόροβιτς 8 του εγκεκριμένου ρυμοτ. σχεδίου Αθηνών (Ν. Ασεικής) (ΑΑΠ 507)

Αρ.Φακ. 178/11
σχ. 5

ΑΘΗΝΑ 28 Δεκεμβρίου 2011
Ο Δ/ΝΤΗΣ
Ι. ΠΑΝΝΑΚΟΠΟΥΛΟΣ

ΥΠΟΥΡΓΕΙΟ ΠΕΡΙΒΑΛΛΟΝΤΟΣ
ΕΝΕΡΓΕΙΑΣ ΚΑΙ ΚΛΙΜΑΤΙΚΗΣ ΑΛΛΑΓΗΣ

ΔΙΕΥΘΥΝΣΗ ΠΟΛΕΟΔΟΜΙΚΟΥ ΣΧΕΔΙΑΣΜΟΥ
ΤΜΗΜΑ ΠΑΡΑΔΟΣΙΑΚΩΝ ΟΙΚΙΣΜΩΝ

ΘΕΣΗ:
ΑΓΑΘΟΥΠΟΛΕΩΣ 15 ΚΑΙ ΣΟΡΟΒΙΤΣ 8 ΑΘΗΝΑ

ΘΕΜΑ:
ΤΟΠΟΓΡΑΦΙΚΟ

ΕΡΓΟ: Τροποποίηση και συμπλήρωση των ειδικών όρων και περιορισμών δόμησης του διατηρητέου κτίριου που βρίσκεται στην Αθήνα, επι της οδού Αγαθουπόλεως 15 και Σόροβιτς 8, που καθορίστηκαν με την υπ'αρ.39891/3.09.09 Υπουργική Απόφαση (ΦΕΚ 507/2.10.09), φερομένου ως ιδιοκτησία κ. Κωνσταντίνου Πετρουλάκη και Σια Ο.Ε.

ΚΛΙΜΑΚΑ 1:200

ΧΟΡΗΓΕΙΤΑΙ ΚΑΤΟΠΙΝ ΑΙΤΗΜΑΤΟΣ