



ΔΥΤΙΚΗ ΟΨΗ (ΠΡΟΣΟΧΗ)


ΣΗΜΕΙΩΣΗ:

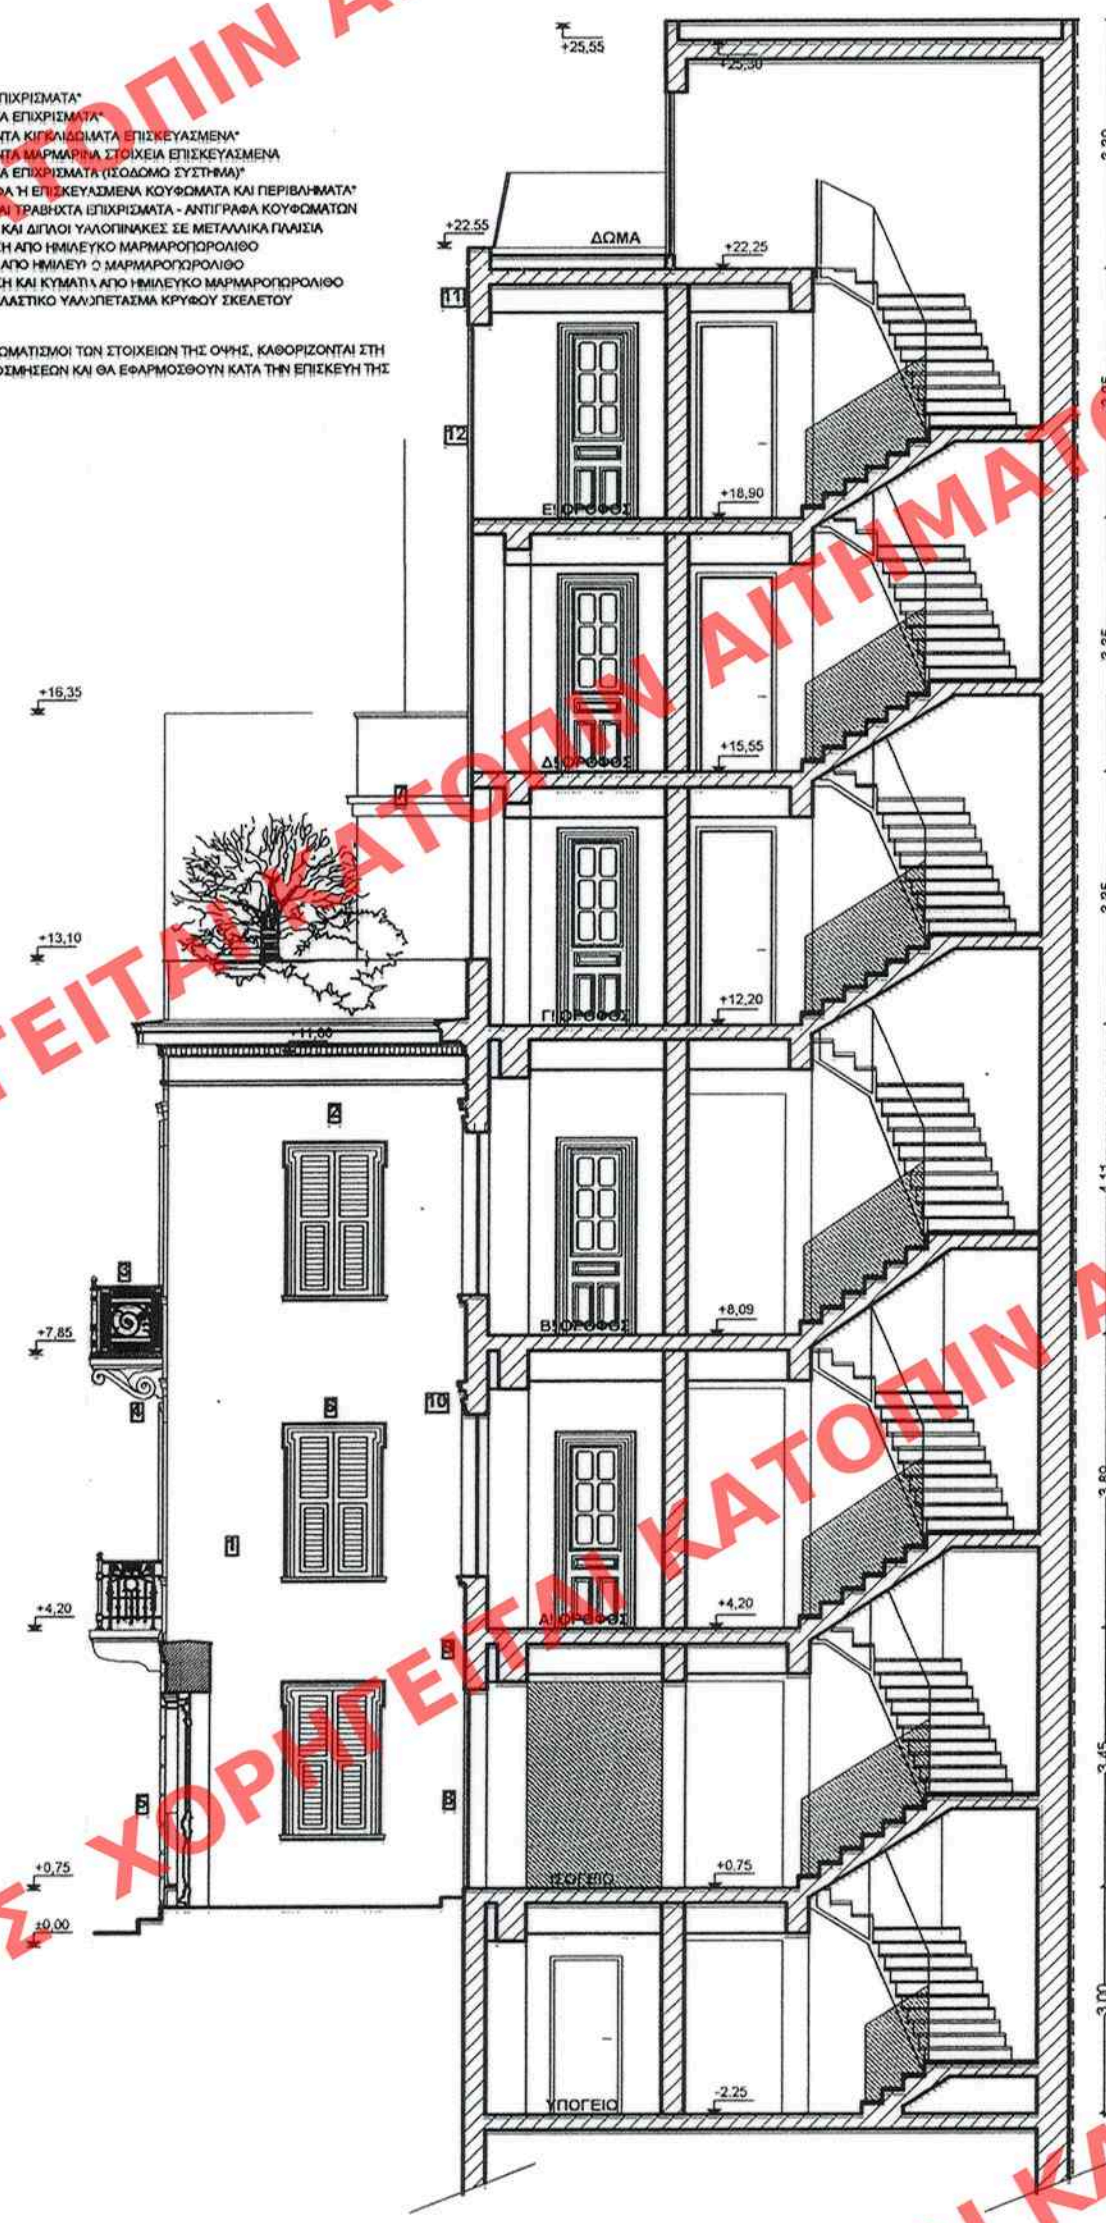


ΝΟΤΙΑ ΟΨΗ - ΤΟΜΗ Γ-Γ

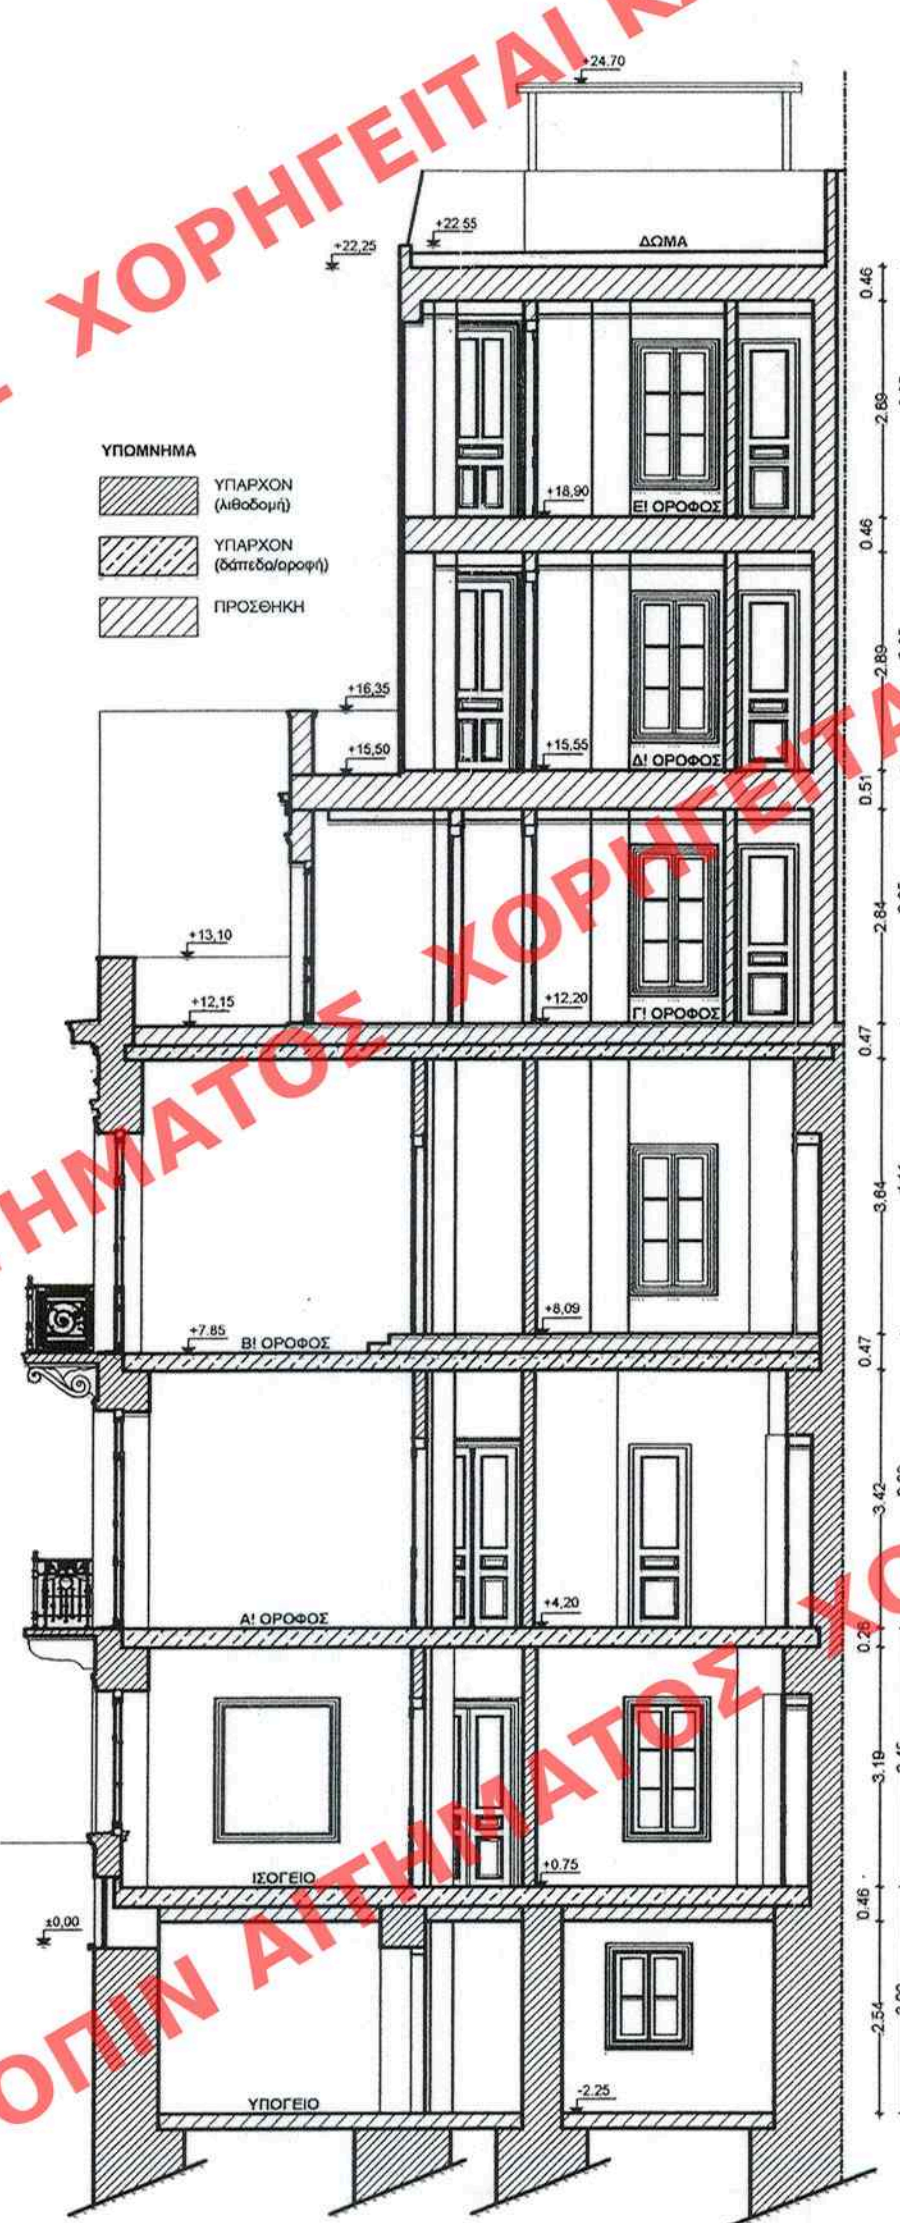

ΤΟΜΗ Α - Α

ΥΠΟΜΗΜΑ
 ΥΠΑΡΧΟΝ (Αιδοθύρη)
 ΥΠΑΡΧΟΝ (δαπέδα/οροφή)
 ΠΡΟΣΘΗΚΗ

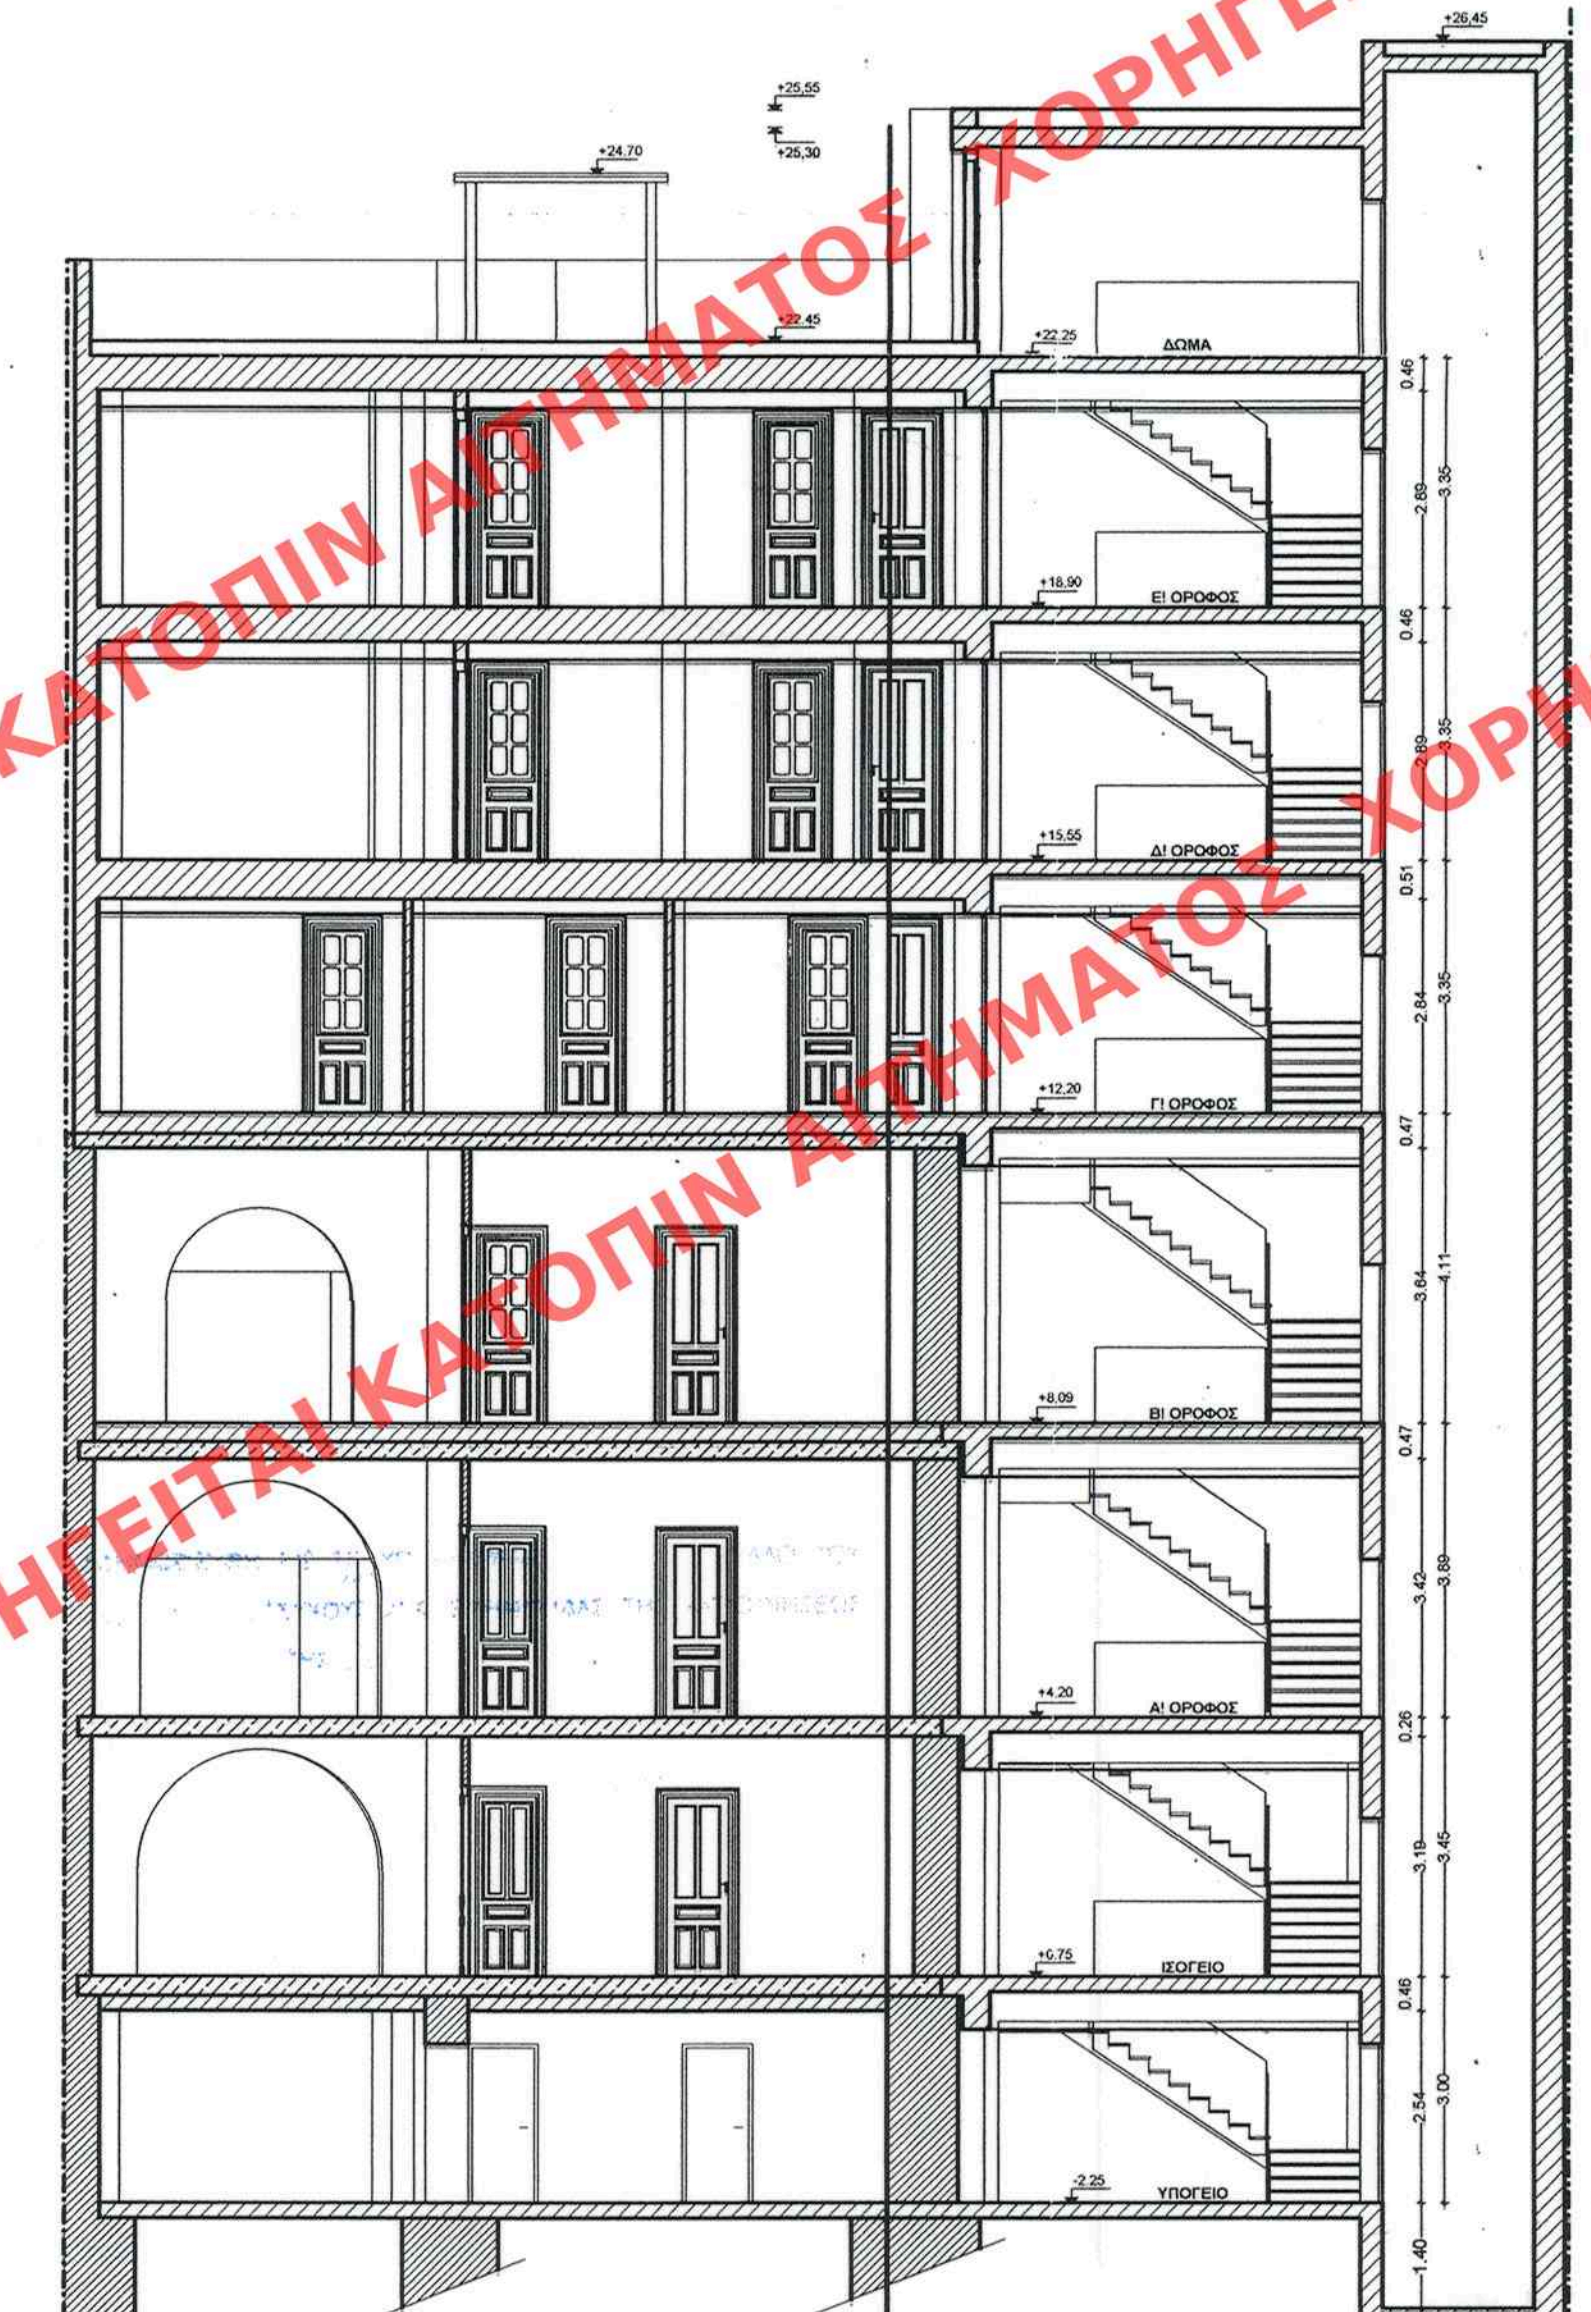

ΤΟΜΗ Β - Β

ΕΛΛΗΜΟΣΥΕΥΘΗ ΕΙΣ ΤΟ ΥΠ' ΑΡΙΘΜ. 388..... ΘΥΛΟ ΤΟΥ
 ΑΑΠ... ΤΕΥΧΟΥΣ ΤΗΣ ΕΦΗΜΕΡΙΔΑΣ ΤΗΣ ΚΥΒΕΡΝΗΣΕΩΣ
 ΤΗΣ 11 Δεκεμβρίου 2012

ΥΠΟΥΡΓΕΙΟ ΠΕΡΙΒΑΛΛΟΝΤΟΣ
 ΕΝΕΡΓΕΙΑΣ & ΚΛΙΜΑΤΙΚΗΣ ΑΛΛΑΓΗΣ
 ΣΥΝΟΔΕΥΕΙ ΤΗΝ ΥΠ' ΑΡΙΘΜ. Γ. 52644/12 ΑΠΟΦΑΣΗ
 ΠΕΡΙ ΚΑΘΟΡΙΣΜΟΥ... ΕΙΔΙΚΩΝ ΟΡΩΝ ΚΑΙ ΠΕΡΙΟ-
 ΡΙΣΜΩΝ ΔΟΜΗΣΗΣ ΣΤΟ ΔΙΑΤΗΡΗΤΕΟ ΚΤΙΡΙΟ
 ΠΟΥ ΒΡΙΣΚΕΤΑΙ ΕΠΙ ΤΗΣ ΟΔΟΥ ΒΟΥΛΗΣ 49-49Α
 ΤΟΥ ΕΧΚΕΥΡΗΜΕΝΟΥ ΡΥΘΜΟΤ. ΣΧΕΔΙΟΥ ΤΟΥ ΔΗΜΟΥ
 ΑΘΗΝΑΙΩΝ.
 ΑΘΗΝΑ, 25 Οκτωβρίου 2012
 Δ/ΝΤΗΣ

Α. ΜΕΘΕΝΙΤΗΣ

Αρ. Φακ. 104/12
 σ. 3

ΥΠΟΥΡΓΕΙΟ ΠΕΡΙΒΑΛΛΟΝΤΟΣ, ΕΝΕΡΓΕΙΑΣ
 ΚΑΙ ΚΛΙΜΑΤΙΚΗΣ ΑΛΛΑΓΗΣ
 ΔΙΕΥΘΥΝΣΗ ΑΡΧΙΤΕΚΤΟΝΙΚΗΣ
 ΤΜΗΜΑ ΠΑΡΑΔΟΣΙΑΚΩΝ ΟΙΚΙΣΜΩΝ
 ΘΕΣΗ : ΔΗΜΟΣ ΑΘΗΝΑΙΩΝ
 ΟΔΟΣ ΒΟΥΛΗΣ 49-49Α
 ΘΕΜΑ : ΚΑΘΟΡΙΣΜΟΣ ΕΙΔΙΚΩΝ ΟΡΩΝ ΚΑΙ
 ΠΕΡΙΟΡΙΣΜΩΝ ΔΟΜΗΣΗΣ ΣΤΟ ΔΙΑΤΗΡΗΤΕΟ
 ΚΤΙΡΙΟ ΕΠΙ ΤΗΣ ΟΔΟΥ ΒΟΥΛΗΣ 49-49Α
 ΤΙΤΛΟΣ ΣΧΕΔΙΟΥ : ΟΨΕΙΣ - ΤΟΜΕΣ
 ΚΛΙΜΑΚΑ : 1:100