



ΔΥΤΙΚΗ ΟΨΗ (ΠΡΟΣΩΠΗ)



ΝΟΤΙΑ ΟΨΗ - ΤΟΜΗ Γ-Γ

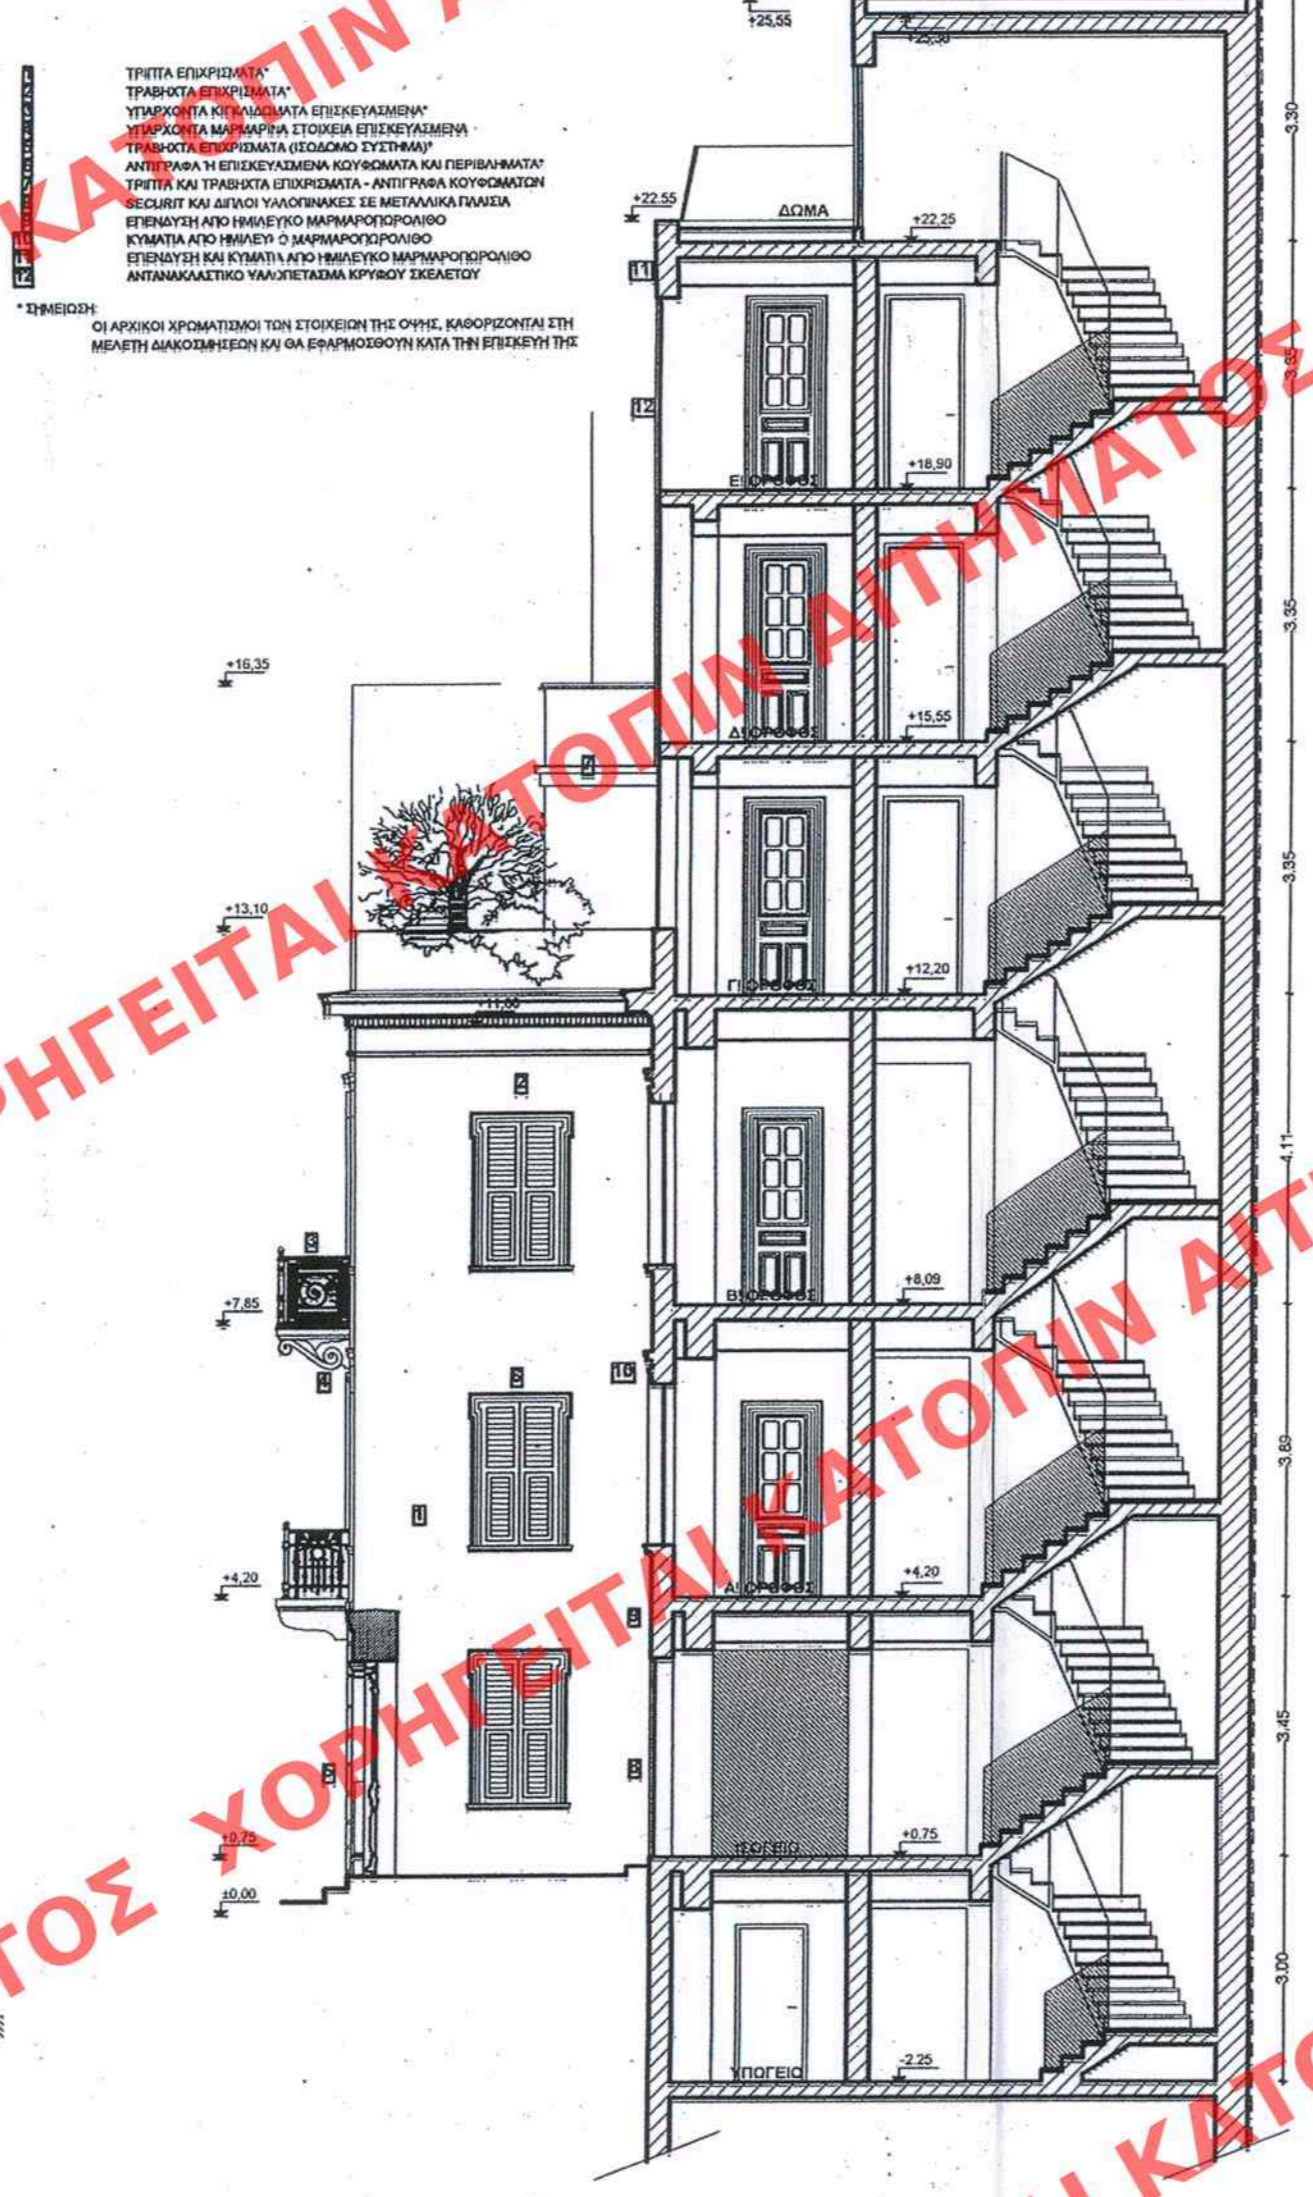

ΤΟΜΗ Α-Α

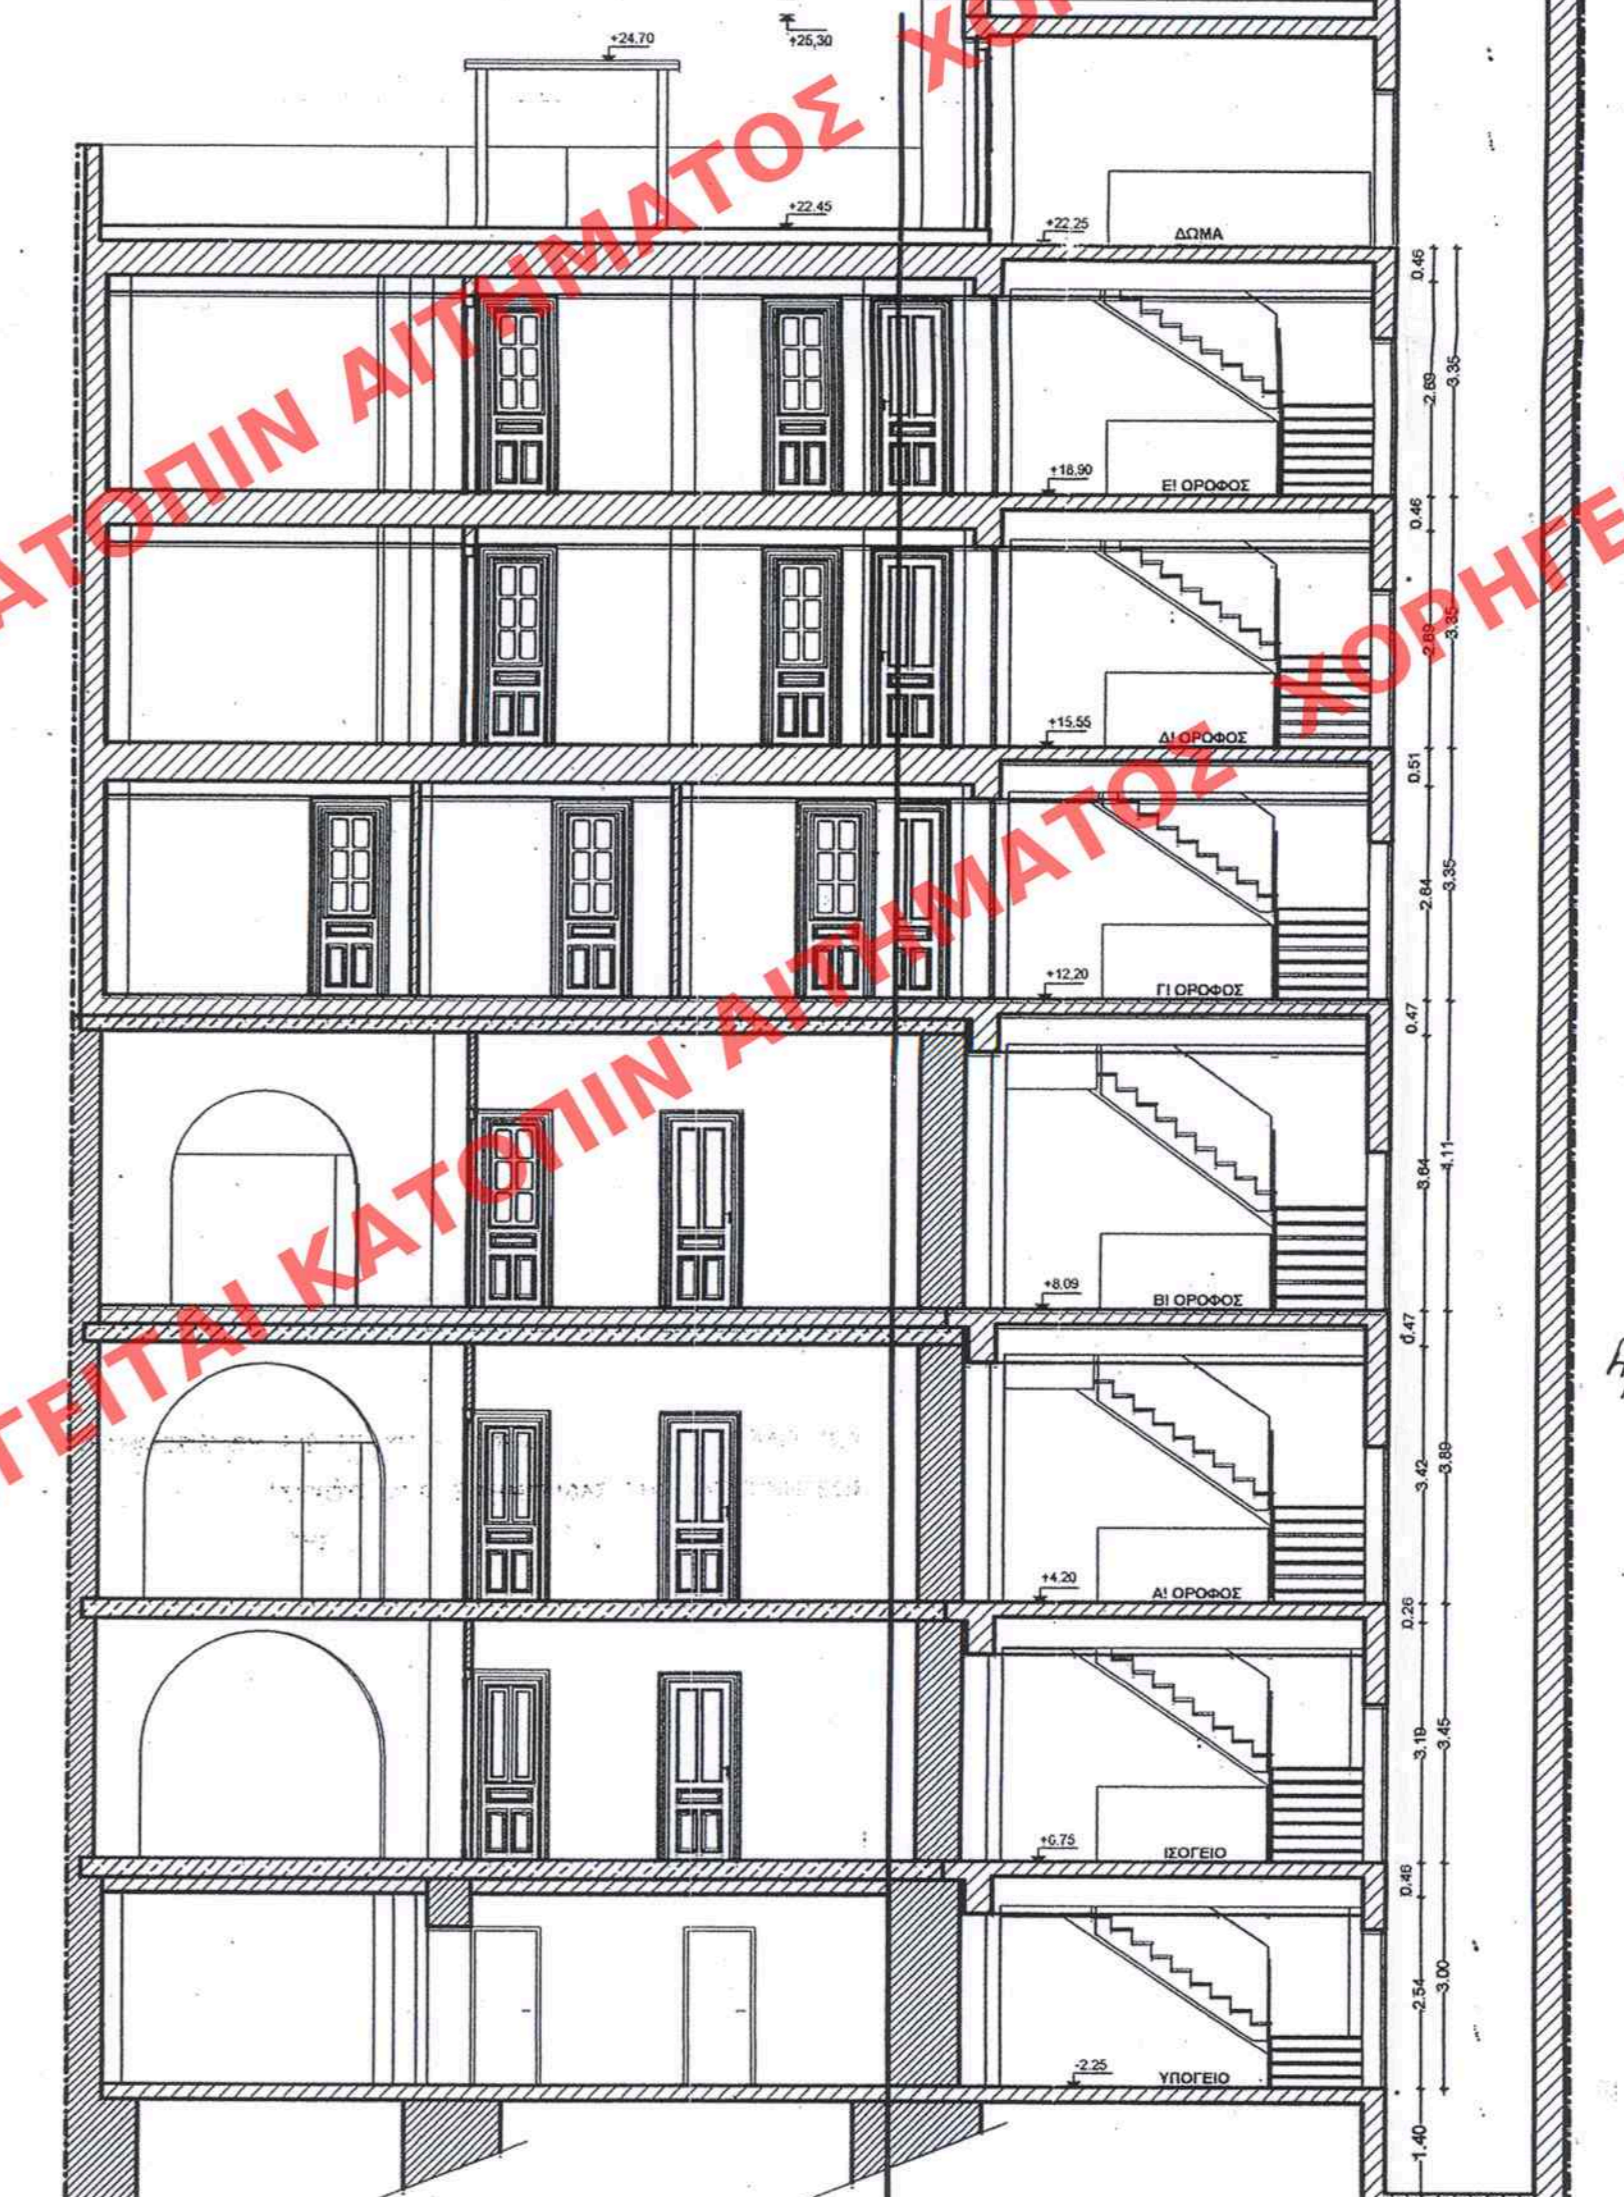

ΤΟΜΗ Β-Β


ΣΗΜΕΙΩΣΗ
 ΟΙ ΑΡΧΙΚΟΙ ΧΡΩΜΑΤΙΣΜΟΙ ΤΩΝ ΕΠΙΧΡΩΜΑΤΩΝ ΤΗΣ ΟΨΗΣ, ΚΑΘΟΡΙΖΟΝΤΑΙ ΣΤΗ
 ΜΕΛΕΤΗ ΑΝΑΚΟΜΗΣΕΩΝ ΚΑΙ ΟΑ ΕΦΑΡΜΟΖΟΜΕΝΗ ΚΑΤΑ ΤΗΝ ΕΠΕΞΕΥΚΑΣΗ ΤΗΣ

ΥΠΟΜΟΝΗΜΑ
 ΥΠΟΚΡΑΤΗ (Μικροί)
 ΥΠΟΚΡΑΤΗ (Μεγάλοι)
 ΠΡΟΣΩΠΗ

ΕΠΙΧΡΩΜΑΤΑ ΕΙΣ ΤΟ ΚΥ ΑΡΧΙΤΕΚΤΟΝΙΚΟ ΣΧΕΔΙΟ ΤΟΥ
 ΑΑΠ... ΚΑΤΑΣΤΑΣΗ ΤΗΣ ΔΟΜΗΣΗΣ ΤΗΣ ΚΥΒΕΡΝΗΣΕΩΣ
 11 Δεκεμβρίου 2012

ΠΡΩΤΟΤΥΠΟ

ΥΠΟΥΡΓΕΙΟ ΠΕΡΙΒΑΛΛΟΝΤΟΣ
 ΕΝΕΡΓΕΙΑΣ & ΚΛΙΜΑΤΙΚΗΣ ΑΛΛΑΓΗΣ

ΣΥΝΟΔΕΥΕΙ ΤΗΝ ΥΠ ΑΡΙΘΜ. Γ. 52644/12 ΑΠΟΦΑΣΗ
 ΠΕΡΙ ΚΑΘΟΡΙΣΜΟΥ ΕΙΔΙΚΩΝ ΟΡΩΝ ΚΑΙ ΠΕΡΙΟΡΙ-
 ΣΜΩΝ ΔΟΜΗΣΗΣ ΣΤΟ ΔΙΑΤΗΡΗΤΕΟ ΚΤΙΡΙΟ
 ΠΟΥ ΒΡΙΣΚΕΤΑΙ ΕΠΙ ΤΗΣ ΟΔΟΥ ΒΟΥΛΗΣ 49-49Α
 ΤΟΥ ΕΧΕΚΕΚΡΙΜΕΝΟΥ ΡΥΘΜΟ ΣΧΕΔΙΟΥ ΤΟΥ ΔΗΜΟΥ
 ΑΘΗΝΑΙΩΝ.

ΑΘΗΝΑ 25 Δεκεμβρίου 2012
 ΔΙΝΕΙΣ
 Α. ΜΕΒΕΝΙΤΗΣ

Αρ. Φακ. 104/12
 σφ. 3

ΥΠΟΥΡΓΕΙΟ ΠΕΡΙΒΑΛΛΟΝΤΟΣ, ΕΝΕΡΓΕΙΑΣ
 ΚΑΙ ΚΛΙΜΑΤΙΚΗΣ ΑΛΛΑΓΗΣ

ΔΙΕΥΘΥΝΣΗ ΑΡΧΙΤΕΚΤΟΝΙΚΗΣ
 ΤΜΗΜΑ ΠΑΡΑΔΟΣΙΑΚΩΝ ΟΙΚΙΣΜΩΝ

ΘΕΣΗ : ΔΗΜΟΣ ΑΘΗΝΑΙΩΝ
 ΟΔΟΣ ΒΟΥΛΗΣ 49-49Α

ΘΕΜΑ : ΚΑΘΟΡΙΣΜΟΣ ΕΙΔΙΚΩΝ ΟΡΩΝ ΚΑΙ
 ΠΕΡΙΟΡΙΣΜΩΝ ΔΟΜΗΣΗΣ ΣΤΟ ΔΙΑΤΗΡΗΤΕΟ
 ΚΤΙΡΙΟ ΕΠΙ ΤΗΣ ΟΔΟΥ ΒΟΥΛΗΣ 49-49Α

ΤΙΤΛΟΣ ΣΧΕΔΙΟΥ : ΟΨΕΙΣ - ΤΟΜΕΣ

ΚΛΙΜΑΚΑ : 1:100