ΧΟΡΗΓΕΙΤΑΙ ΚΑΤΟΠΙΝ ΑΙΤΗΜΑΤΟΣ ΧΟΡΗΓΕΙΤΑΙ ΚΑΤΟΠΙΝ ΑΙΤΗΜΑΤΟΣ ΧΟΡΗΓΕΙΤΑΙ ΚΑΤΟΠΙΝ ΑΙΤΗΜΑΤΟΣ ΧΟΡΗΓΕΙΤΑΙ ΚΑΤΟΠΙΝ ΑΙΤΗΜΑΤΟΣ ΧΟΡΗΓΕΙΤΑΙ ΚΑΤΟΠΙΝ ΑΙΤΗΜΑΤΟΣ ΧΟΡΗΓΕΙΤΑΙ ΚΑΤΟΠΙΝ ΑΙΤΗΜΑΤΟΣ ΧΟΡΗΓΕΙΤΑΙ ΚΑΤΟΠΙΝ ΑΙΤΗΜΑΤΟΣ ΧΟΡΗΓΕΙΤΑΙ ΚΑΤΟΠΙΝ ΑΙΤΗΜΑΤΟΣ

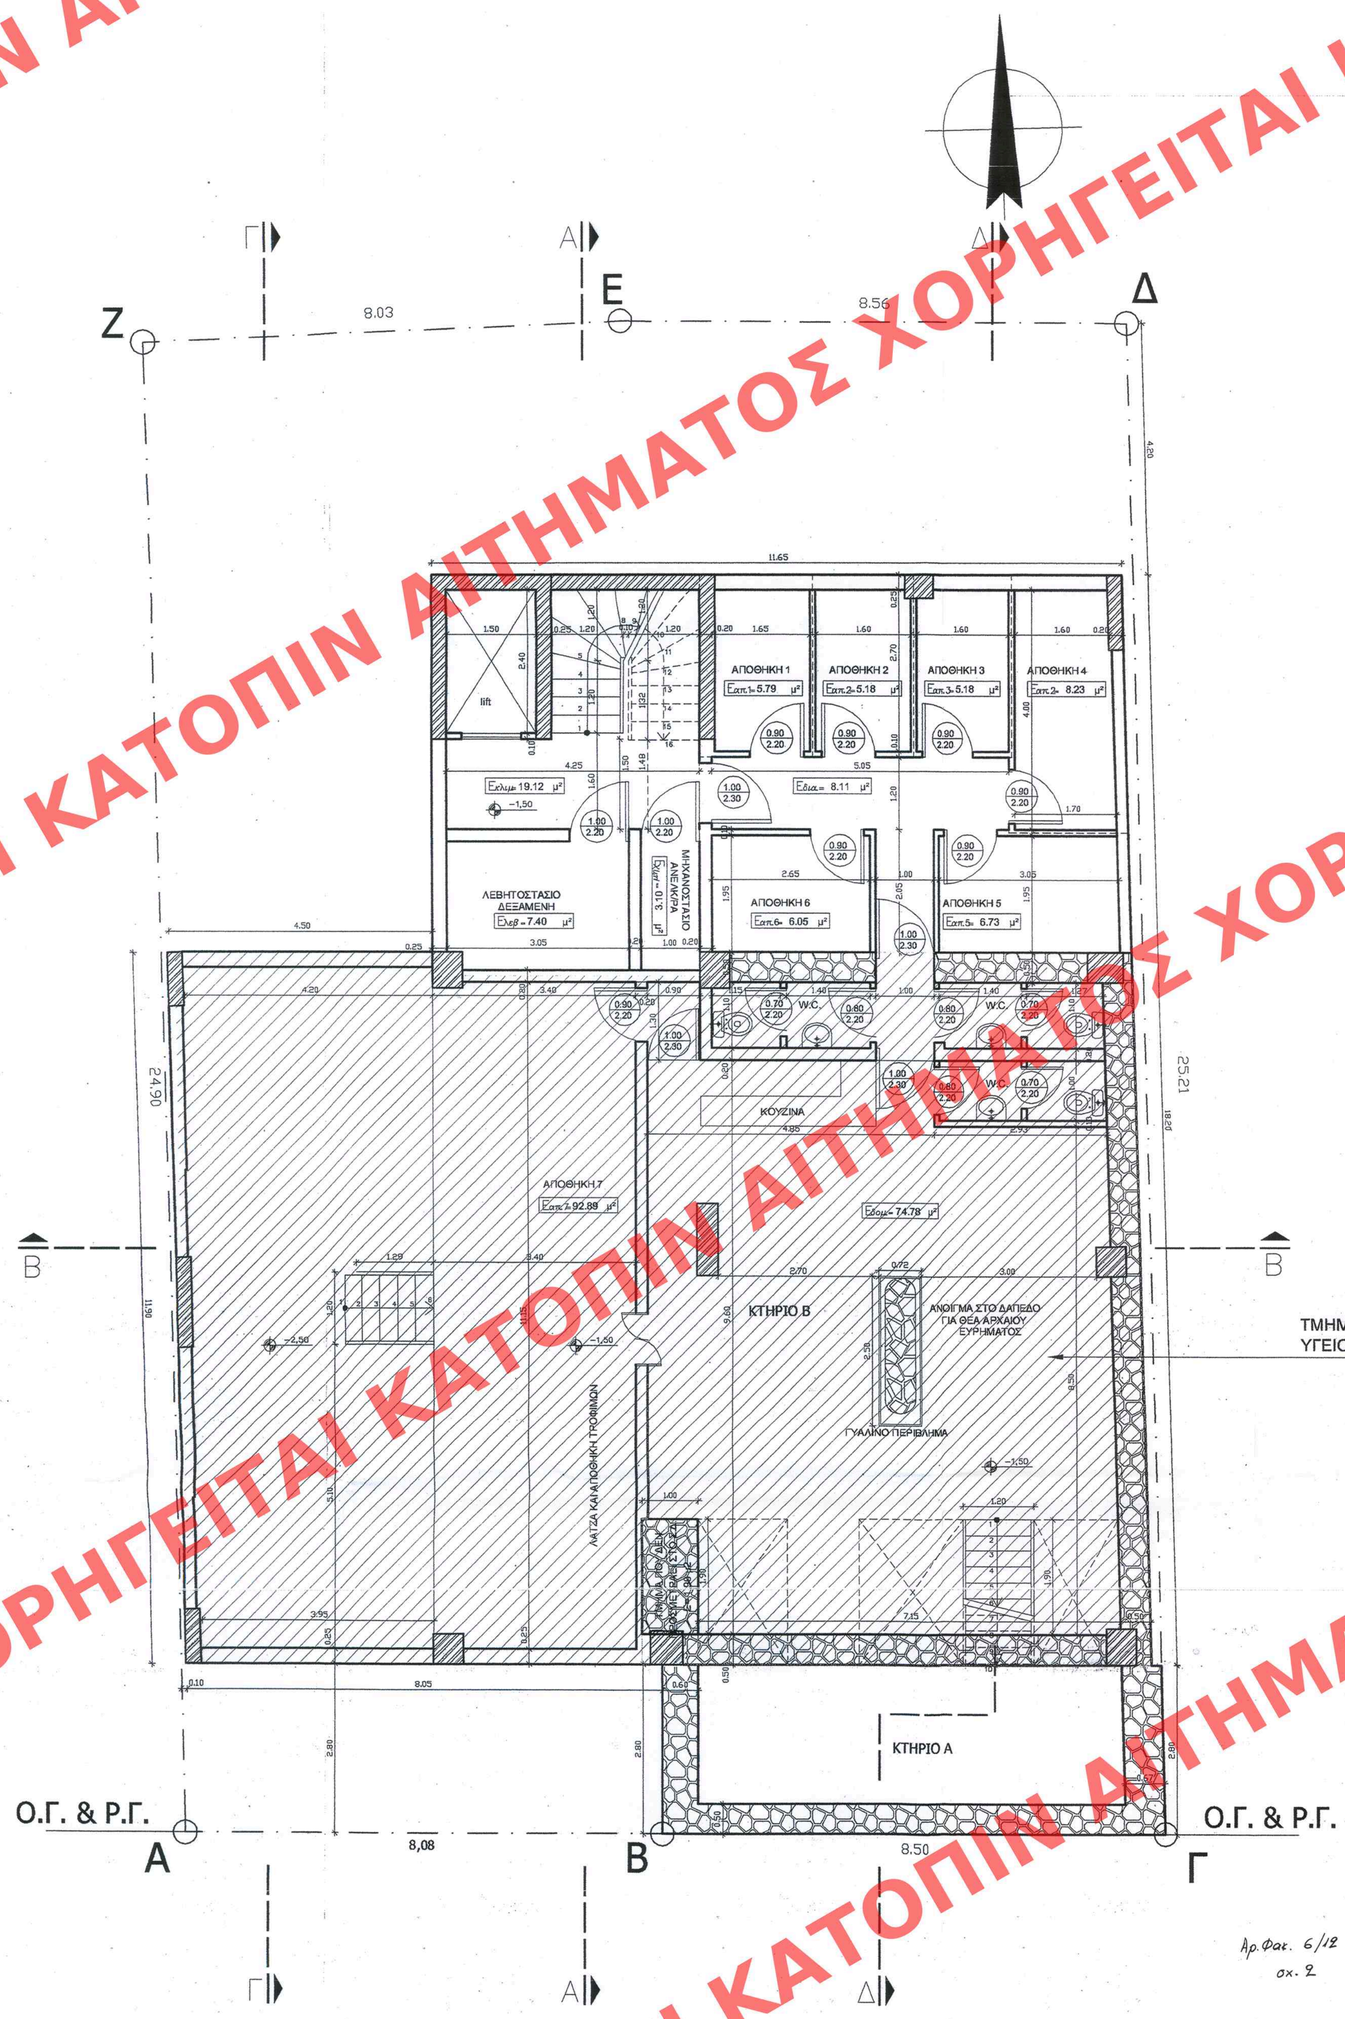

ΥΠΟΜΝΗΜΑ

ΧΑΡΑΚΤΗΡΙΣΜΟΣ ΚΟΥΦΩΜΑΤΩΝ

πόδιά | πρέκια
άνοιγμα
άνοιγμα πρέκια

* ΤΑ ΥΨΗ ΠΛΗΡΟΝΤΑΙ ΑΠΟ ΣΤΑΘΜΗ ΜΠΕΤΟΝ

ΧΑΡΑΚΤΗΡΙΣΜΟΣ ΥΛΙΚΩΝ

1. ΣΤΟΙΧΕΙΟ ΟΠΛ. ΣΚΥΡΟΔΕΜΑΤΟΣ
2. ΣΤΟΙΧΕΙΟ ΟΠΤΟΠΛΙΝΘΟΔΟΜΗΣ

ΣΤΑΘΜΗ ΤΕΛΙΚΟΥ ΔΑΠΕΔΟΥ
ΣΤΑΘΜΗ ΜΠΕΤΟΝ

ΕΜΒΑΔΟΝ ΤΜΗΜΑΤΟΣ ΥΠΟΓΕΙΟΥ ΠΟΥ ΠΡΟΣΜΕΤΡΑΕΙ ΣΤΟ Σ.Δ.= 74.78μ2

ΕΛΕΓΧΟΣ ΦΩΤΙΣΜΟΥ
8,70Χ7,80+7,20Χ2,30 -1.00Χ1.90=67,86+16,56-1.90 = 82.52
ΑΝΟΙΓΜΑΤΑ = 1,10Χ2,20+4Χ1+1,70=2.42+6.80=9.22>82.52 / 10 = 8,25

ΤΜΗΜΑ ΥΠΟΓΕΙΟΥ ΜΕ ΧΡΗΣΗ ΥΓΕΙΟΝΟΜΙΚΟΥ ΕΝΔΙΑΦΕΡΟΝΤΟΣ (ΔΙΑΓΡΑΜΜΙΣΜΕΝΟ)

ΑΠΟΣΙΕΥΘΗΚΕ ΜΕ ΑΠ ΥΠ ΑΡΙΘΜ. 54
ΑΑΠ ΤΕΛΟΥΣΑ ΣΤΗΣ ΕΠΙΚΥΡΩΣΗΣ ΤΗΣ ΚΥΒΕΡΝΗΣΕΩΣ
ΗΜ 24 φεβουαρίου 12

ΥΠΟΥΡΓΕΙΟ ΠΕΡΙΒΑΛΛΟΝΤΟΣ ΕΝΕΡΓΕΙΑΣ & ΚΛΙΜΑΤΙΚΗΣ ΑΛΛΑΓΗΣ
ΣΥΝΟΔΕΥΕΙ ΤΗΝ ΥΠ' ΑΡΙΘΜ. Γ. 1567/12 ΑΠΟΦΑΣΗ
ΠΕΡΙ καθορισμός χρήσης στο κτίριο που βρίσκεται επί της οδού Λεωκορίου 38 στην περιοχή "Ψυρρή" του εγκεκριμένου ρυθμιστικού σχεδίου του Δήμου Αθηναίων (ν. Αττικής)
ΑΘΗΝΑ, 12 Ιανουαρίου 2012
Ο ΔΗΜΑΡΧΟΣ
Δ. ΜΕΘΕΝΙΤΗΣ

Αρ.Φακ. 6/12
σχ. 2

ΠΡΩΤΟΤΥΠΟ

ΥΠΟΥΡΓΕΙΟ ΠΕΡΙΒΑΛΛΟΝΤΟΣ, ΕΝΕΡΓΕΙΑΣ ΚΑΙ ΚΛΙΜΑΤΙΚΗΣ ΑΛΛΑΓΗΣ ΔΙΕΥΘΥΝΣΗ ΑΡΧΙΤΕΚΤΟΝΙΚΗΣ ΤΜΗΜΑ ΠΑΡΑΔΟΣΙΑΚΩΝ ΟΙΚΙΣΜΩΝ	
ΘΕΣΗ :	ΔΗΜΟΣ ΑΘΗΝΑΙΩΝ, ΨΥΡΡΗ ΛΕΩΚΟΡΙΟΥ 38 - 40
ΘΕΜΑ :	ΣΥΜΠΛΗΡΩΣΗ ΤΗΣ ΥΠ'ΑΡ. 42185/16.10.2006 ΥΠ. ΑΠΟΦΑΣΗΣ (ΦΕΚ 88/ΑΑΠ/2.11.2006) ΚΑΘΟΡΙΣΜΟΥ ΕΙΔΙΚΩΝ ΟΡΩΝ ΚΑΙ ΠΕΡΙΟΡΙΣΜΩΝ ΔΟΜΗΣΗΣ ΣΤΟ ΔΙΑΤΗΡΗΤΕΟ ΚΤΙΡΙΟ ΕΠΙ ΤΗΣ ΟΔΟΥ ΛΕΩΚΟΡΙΟΥ 38
ΤΙΤΛΟΣ ΣΧΕΔΙΟΥ :	ΚΑΤΟΨΗ ΥΠΟΓΕΙΟΥ
ΚΛΙΜΑΚΑ :	1: 50