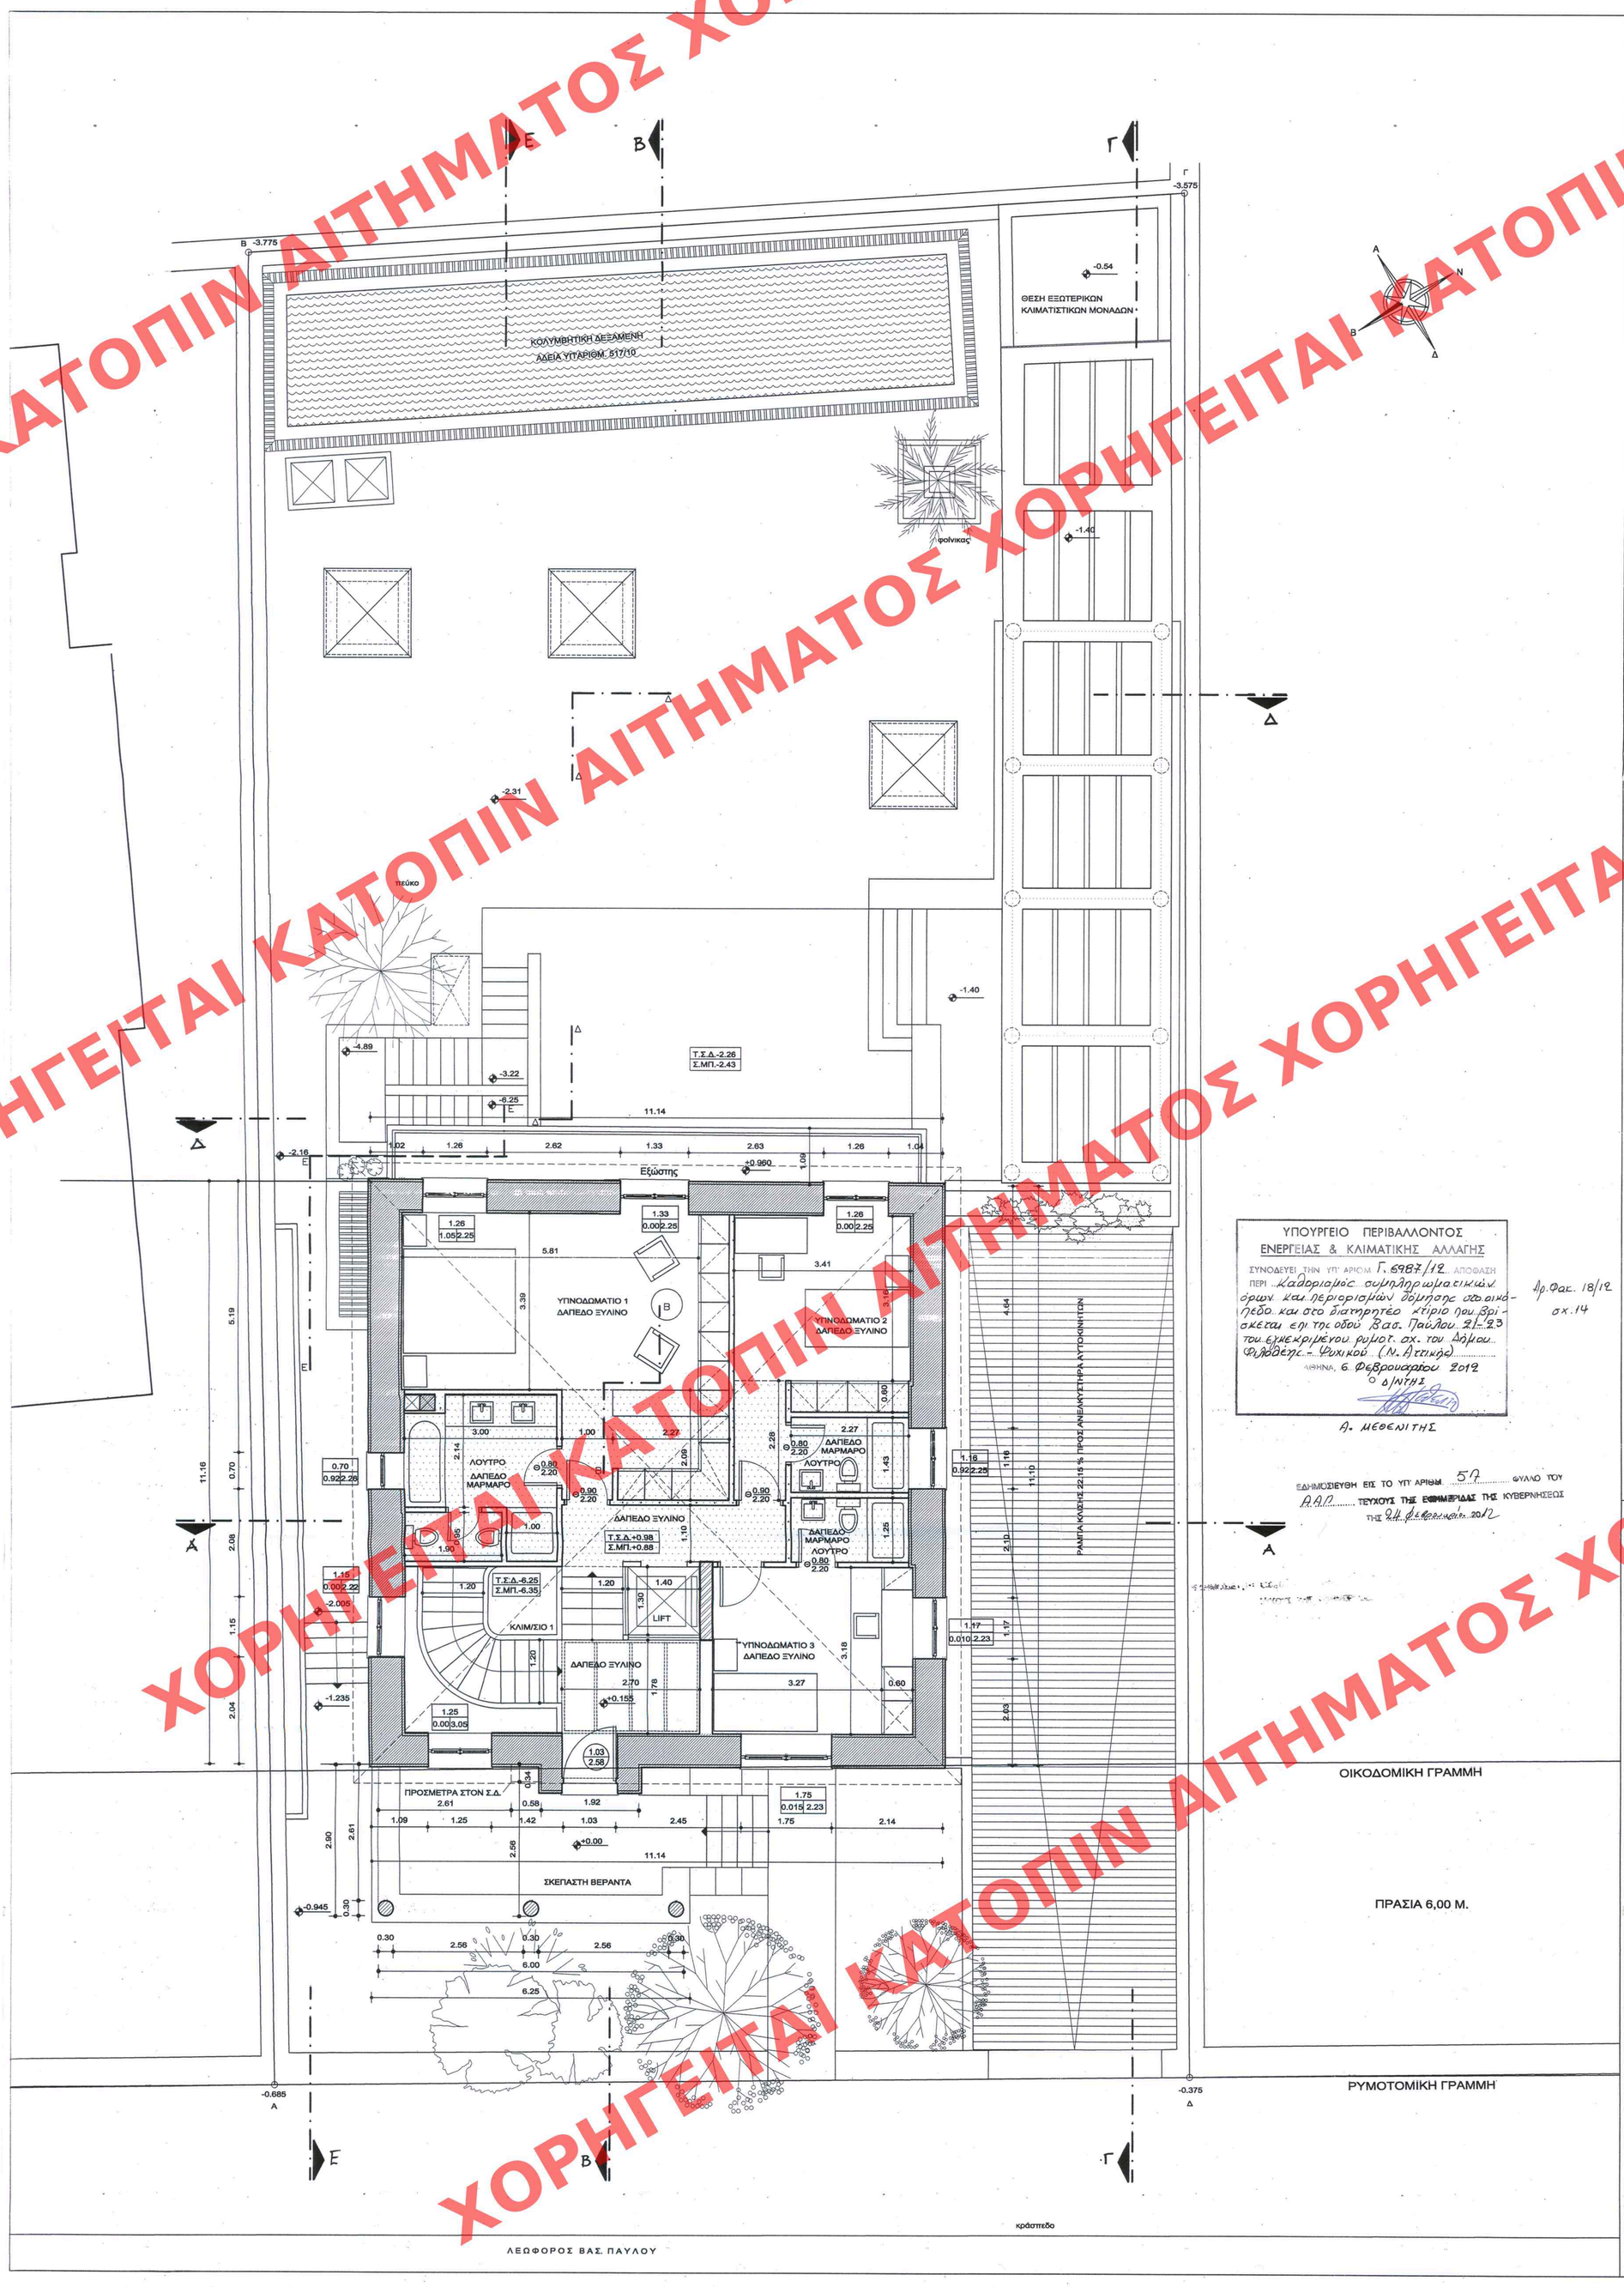

ΥΠΟΥΡΓΕΙΟ ΠΕΡΙΒΑΛΛΟΝΤΟΣ
ΕΝΕΡΓΕΙΑΣ & ΚΛΙΜΑΤΙΚΗΣ ΑΛΛΑΓΗΣ

ΣΥΝΟΔΕΥΕΙ ΤΗΝ ΥΠ' ΑΡΙΘΜ. Γ. 6987/12 ΑΠΟΦΑΣΗ ΠΕΡΙ Καθορισμός συμπληρωματικών όρων και περιορισμών δόμησης σε διατηρητέο κτίριο που βρίσκεται επί της οδού Βασ. Παύλου 21-23 του εγκεκριμένου ρυμοτ. σχ. του Δήμου Φιλαδέλφ.-Ψυχικού (Ν. Αττικής)

ΑΘΗΝΑ, 6 Φεβρουαρίου 2012
Ο ΔΙΝΤΗΣ

Α. ΜΕΘΕΝΙΤΗΣ

Αρ.Φακ. 18/12
σχ.14

ΕΔΗΜΟΣΙΕΥΘΗ ΕΙΣ ΤΟ ΥΠ' ΑΡΙΘΜ. 57 ΦΥΛΛΟ ΤΟΥ Α.Α.Π. ΤΕΥΧΟΥΣ ΤΗΣ ΕΦΗΜΕΡΙΔΟΣ ΤΗΣ ΚΥΒΕΡΝΗΣΕΩΣ ΤΗΣ 24 Φεβρουαρίου 2012

ΠΡΩΤΟΤΥΠΟ

Υ Π Ο Μ Ν Η Μ Α

1. ΧΑΡΑΚΤΗΡΙΣΜΟΣ ΚΟΥΦΩΜΑΤΩΝ

Α. ΠΟΡΤΕΣ (Θ): ΠΛΑΤΟΣ / ΥΨΟΣ ΠΡΕΚΙΟΥ

Β. ΠΑΡΑΘΥΡΑ (Π): ΠΛΑΤΟΣ / ΥΨΟΣ ΠΟΔΙΑΣ | ΥΨΟΣ ΠΡΕΚΙΟΥ

ΣΗΜΕΙΩΣΗ: ΤΑ ΥΨΗ ΠΟΔΙΑΣ - ΠΡΕΚΙΟΥ ΛΑΜΒΑΝΟΝΤΑΙ ΑΠΟ ΤΗΝ ΣΤΑΘΜΗ ΤΟΥ ΔΑΠΕΔΟΥ

2. ΧΑΡΑΚΤΗΡΙΣΜΟΣ ΥΛΙΚΩΝ

ΟΠΛΙΣΜΕΝΟ ΣΚΥΡΟΔΕΜΑ

ΚΟΙΝΗ ΟΠΤΟΠΛΙΝΘΟΔΟΜΗ

3. ΣΤΑΘΜΕΣ ΔΑΠΕΔΟΥ

Τ.Σ.Δ. = ΤΕΛΙΚΗ ΣΤΑΘΜΗ ΔΑΠΕΔΟΥ
Σ.ΜΠ. = ΣΤΑΘΜΗ ΜΠΕΤΟΝ

ΥΠΟΥΡΓΕΙΟ ΠΕΡΙΒΑΛΛΟΝΤΟΣ
ΕΝΕΡΓΕΙΑΣ & ΚΛΙΜΑΤΙΚΗΣ ΑΛΛΑΓΗΣ

ΔΙΕΥΘΥΝΣΗ ΠΟΛΕΟΔΟΜΙΚΟΥ ΣΧΕΔΙΑΣΜΟΥ
ΤΜΗΜΑ ΠΑΡΑΔΟΣΙΑΚΩΝ ΟΙΚΙΣΜΩΝ

ΘΕΜΑ: "Καθορισμός ειδικών όρων και περιορισμών δόμησης σε διατηρητέο κτίριο (ειδική ρύθμιση)"

ΘΕΣΗ: Βασ. Παύλου αρ. 21-23 - Π. Ψυχικό - Αθήνα

ΚΑΤΟΨΗ Α ΟΡΟΦΟΥ

ΚΛ. : 1/50

ΧΟΡΗΓΕΙΤΑΙ ΚΑΤΟΠΙΝ ΑΙΤΗΜΑΤΟΣ