


ΧΟΡΗΓΕΙΤΑΙ ΚΑΤΟΠΙΝ ΑΙΤΗΜΑΤΟΣ ΧΟΡΗΓΕΙΤΑΙ ΚΑΤΟΠΙΝ ΑΙΤ

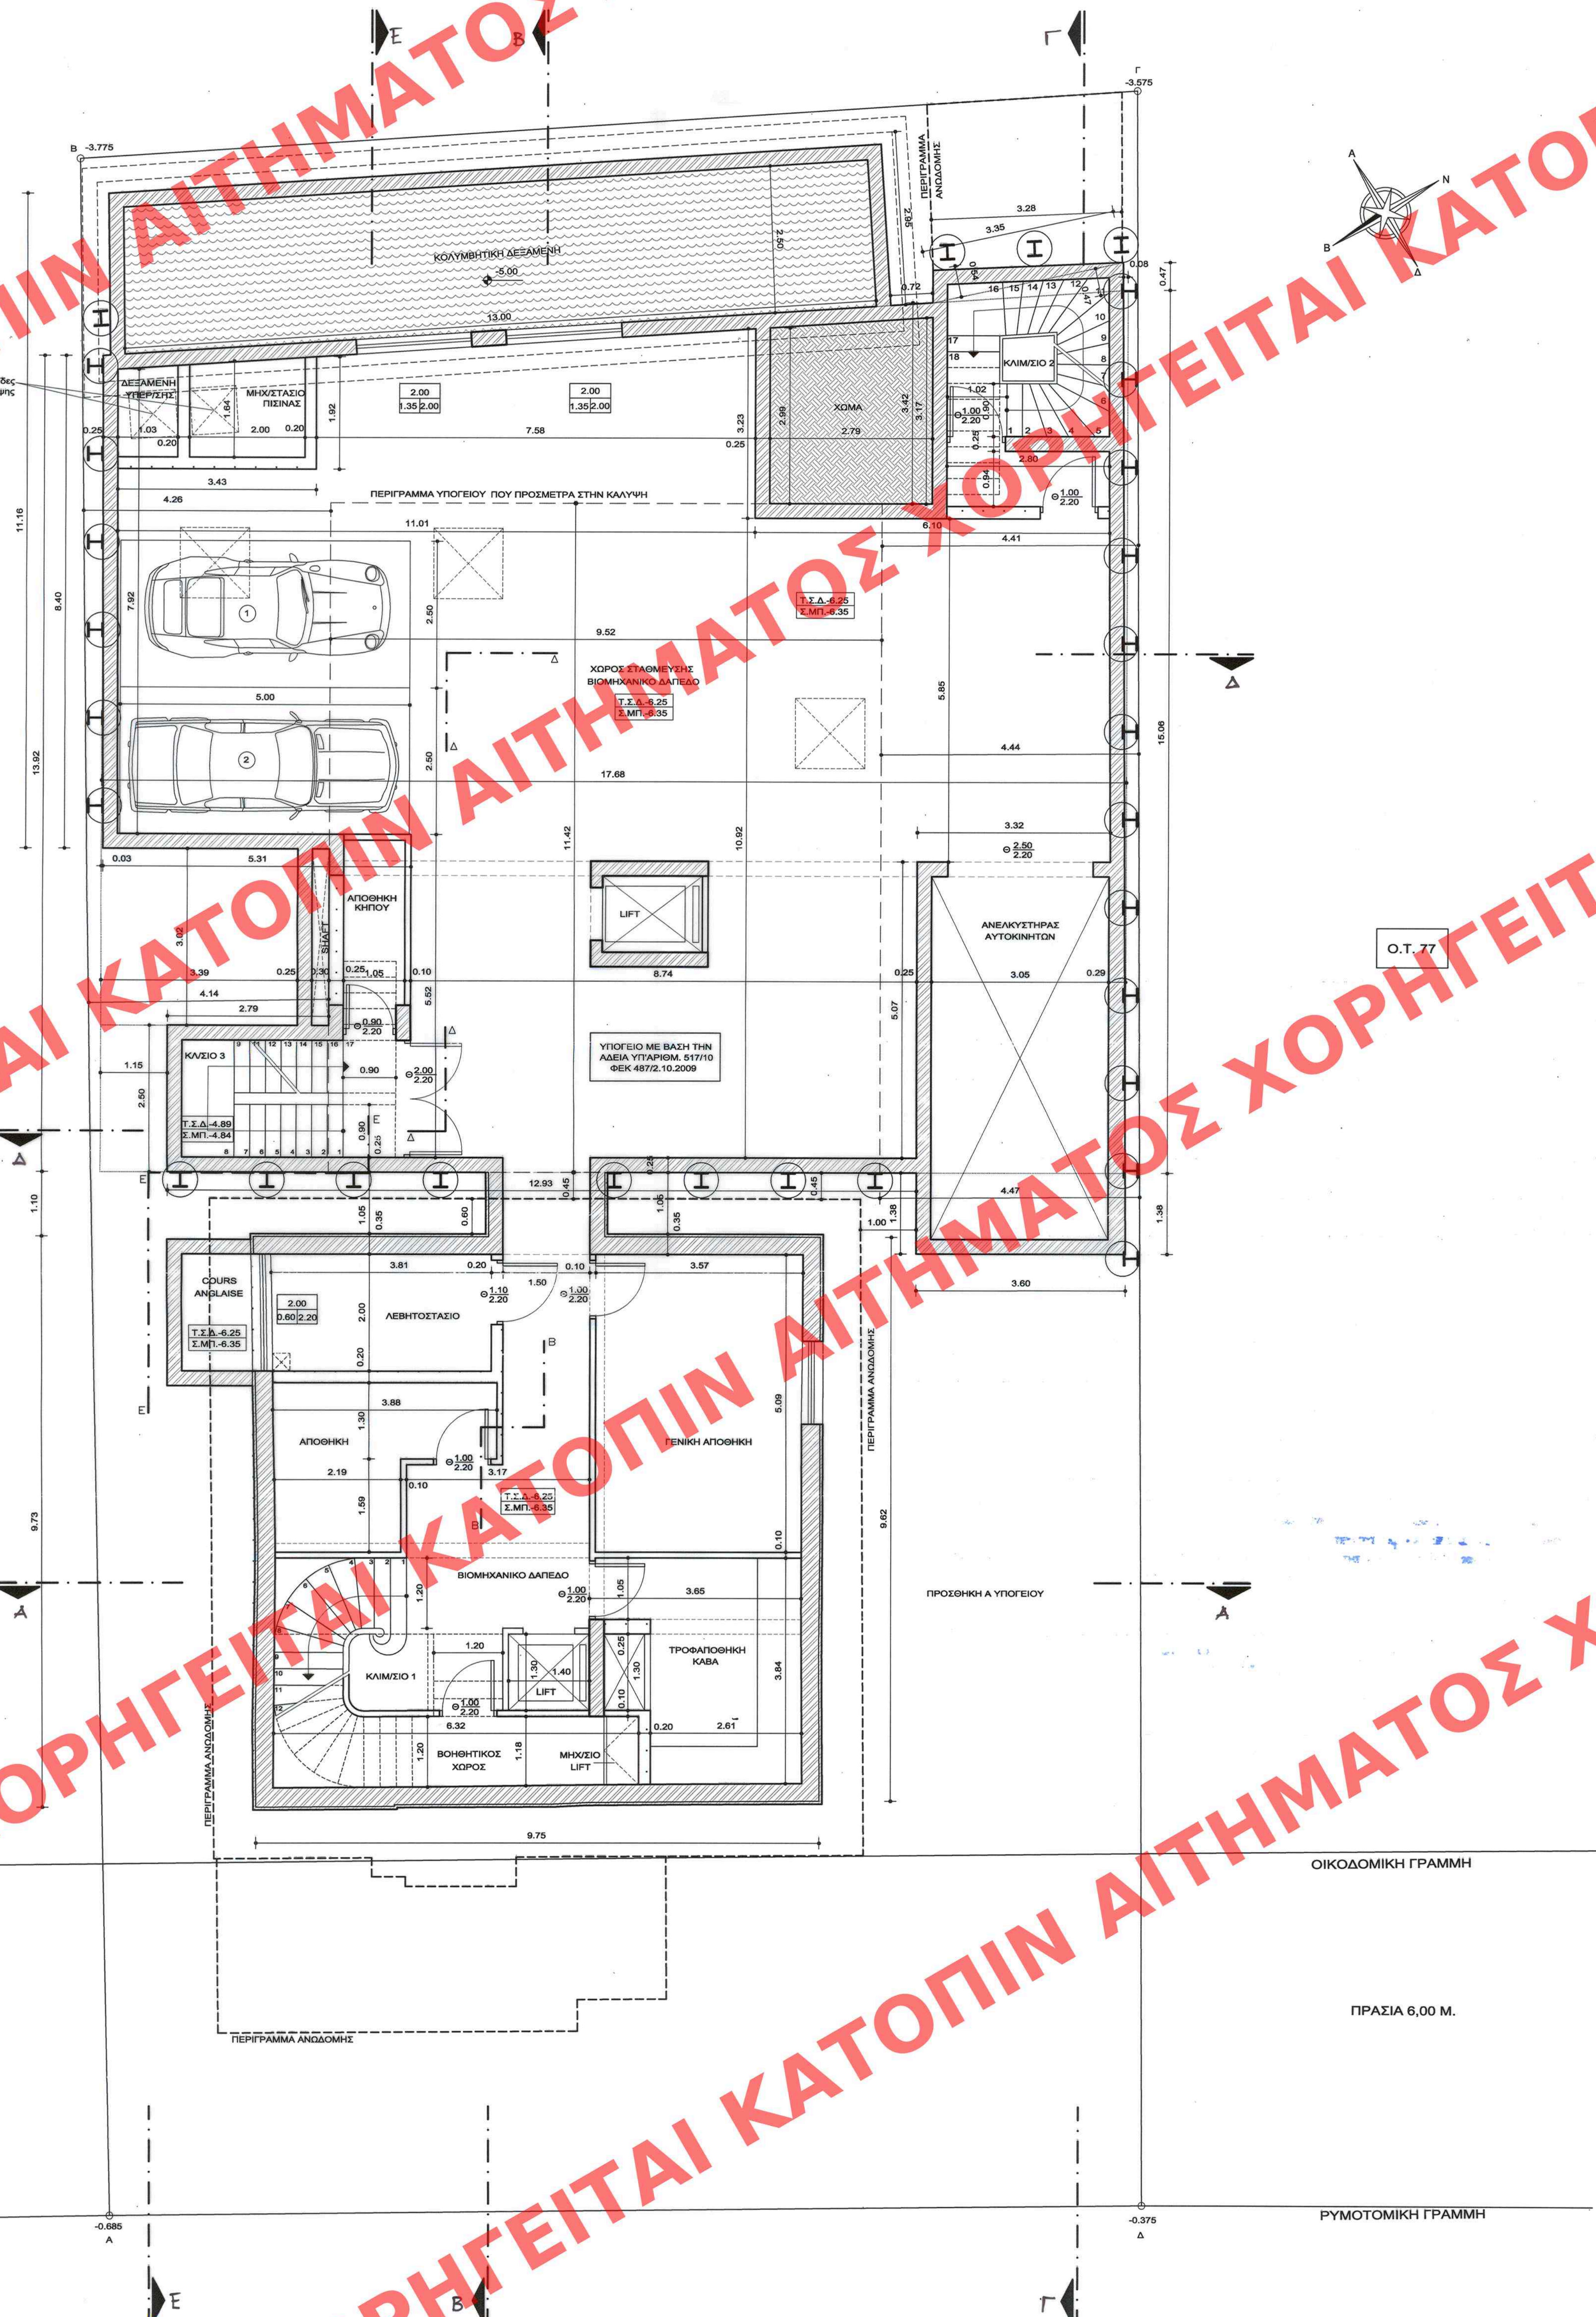

- ΥΠΟΜΗΜΑ
- ΧΑΡΑΚΤΗΡΙΣΜΟΣ ΚΟΥΦΩΜΑΤΩΝ
 - Α. ΠΟΡΤΕΣ (Θ)
 - Β. ΠΑΡΑΘΥΡΑ (Π)
 - ΧΑΡΑΚΤΗΡΙΣΜΟΣ ΥΑΚΩΝ
 - ΟΠΛΙΣΜΕΝΟ ΣΚΥΡΟΔΕΜΑ
 - ΚΟΙΝΗ ΟΠΤΟΓΛΩΦΟΔΟΜΗ
 - ΣΤΑΘΜΕΣ ΔΑΠΕΔΟΥ
 - Τ.Σ.Δ. = ΤΕΛΙΚΗ ΣΤΑΘΜΗ ΔΑΠΕΔΟΥ
 - Σ.Μ.Π. = ΣΤΑΘΜΗ ΜΠΕΤΟΝ

ΥΠΟΥΡΓΕΙΟ ΠΕΡΙΒΑΛΛΟΝΤΟΣ
ΕΝΕΡΓΕΙΑΣ & ΚΛΙΜΑΤΙΚΗΣ ΑΛΛΑΓΗΣ

ΣΥΝΘΕΤΕΙ ΤΗΝ ΥΠ ΑΡΙΘΜ. Γ. 6987/18 ΜΠΟΛΑΞΗ ΠΕΡΙ Καθορισμός ειδικών όρων και περιορισμών δόμησης στα σικάρετο και στα δεκαπέντε κτίρια που βρίσκονται στη τριτοβάθμια Βασ. Γαύδου 21-23 του συγκροτήματος ομοτ. σκ. του Δήμου Αθηναίων (Ν. Δ. Τεχνική)

Αθήνα, 6 Φεβρουαρίου 2019
08/17/18

ΕΛΛΗΝΙΚΗ ΔΗΜΟΚΡΑΤΙΑ
ΥΠΟΥΡΓΕΙΟ ΠΕΡΙΒΑΛΛΟΝΤΟΣ
ΕΝΕΡΓΕΙΑΣ & ΚΛΙΜΑΤΙΚΗΣ ΑΛΛΑΓΗΣ

ΥΠΟΥΡΓΕΙΟ ΠΕΡΙΒΑΛΛΟΝΤΟΣ ΕΝΕΡΓΕΙΑΣ & ΚΛΙΜΑΤΙΚΗΣ ΑΛΛΑΓΗΣ	
ΔΙΕΥΘΥΝΣΗ ΠΟΛΕΟΔΟΜΙΚΟΥ ΣΧΕΔΙΑΣΜΟΥ ΤΜΗΜΑ ΠΑΡΑΔΟΣΙΑΚΩΝ ΟΙΚΙΣΜΩΝ	
ΘΕΜΑ: "Καθορισμός ειδικών όρων και περιορισμών δόμησης σε διατηρητέο κτίριο (ειδική ρύθμιση)"	
ΘΕΣΗ: Βασ. Παύλου αρ. 21-23 - Π. Ψυχικό - Αθήνα	
ΚΑΤΟΨΗ Α ΥΠΟΓΕΙΟΥ	ΚΛ. : 1/50

ΟΙΚΟΔΟΜΙΚΗ ΓΡΑΜΜΗ

ΠΡΑΣΙΑ 6,00 Μ.

ΡΥΜΟΤΟΜΙΚΗ ΓΡΑΜΜΗ