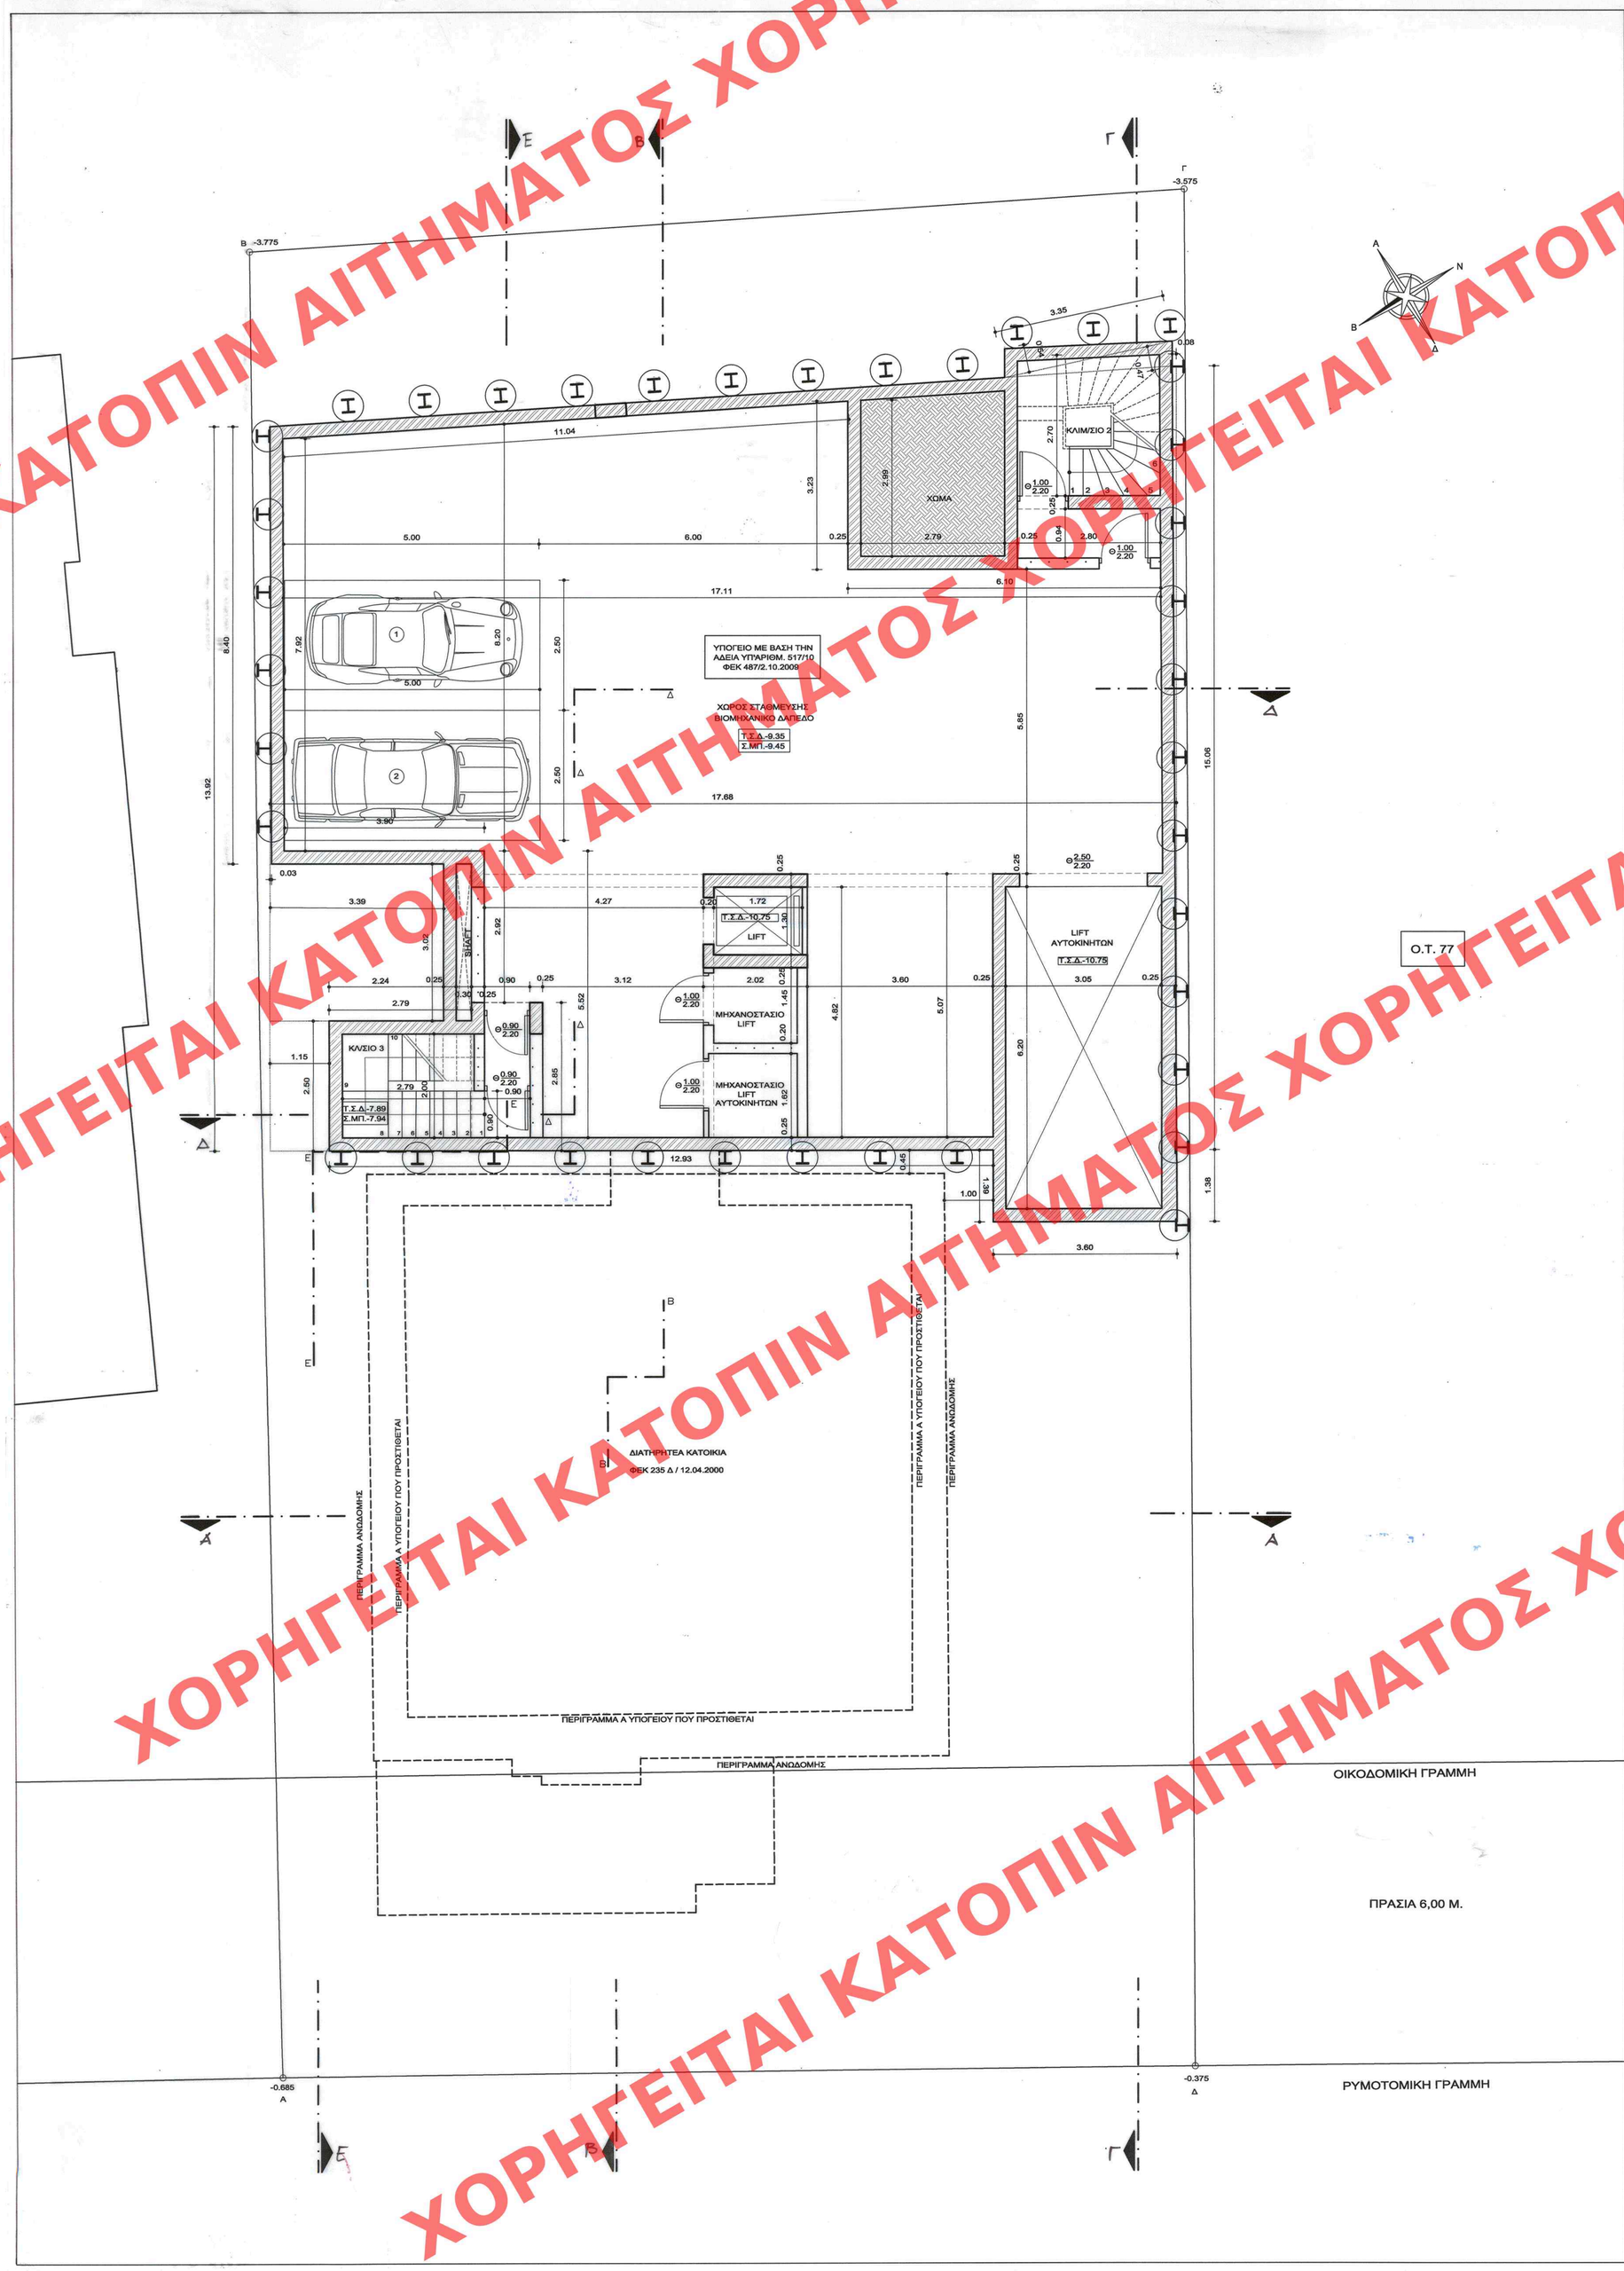

Υ Π Ο Μ Ν Η Μ Α

1. ΧΑΡΑΚΤΗΡΙΣΜΟΣ ΚΟΥΦΩΜΑΤΩΝ

Α. ΠΟΡΤΕΣ (Θ) — ΠΛΑΤΟΣ / ΥΨΟΣ ΠΡΕΚΙΟΥ

Β. ΠΑΡΑΘΥΡΑ (Π) — ΠΛΑΤΟΣ / ΥΨΟΣ ΠΟΔΙΑΣ / ΥΨΟΣ ΠΡΕΚΙΟΥ

ΣΗΜΕΙΩΣΗ: ΤΑ ΥΨΗ ΠΟΔΙΑΣ - ΠΡΕΚΙΟΥ ΛΑΜΒΑΝΟΝΤΑΙ ΑΠΟ ΤΗΝ ΣΤΑΘΜΗ ΤΟΥ ΔΑΠΕΔΟΥ

2. ΧΑΡΑΚΤΗΡΙΣΜΟΣ ΥΛΙΚΩΝ

ΟΠΛΙΣΜΕΝΟ ΣΚΥΡΟΔΕΜΑ

ΚΟΙΝΗ ΟΠΤΟΠΛΙΝΘΟΔΟΜΗ

3. ΣΤΑΘΜΕΣ ΔΑΠΕΔΟΥ

Τ.Σ.Δ. = ΤΕΛΙΚΗ ΣΤΑΘΜΗ ΔΑΠΕΔΟΥ

Σ.ΜΠ. = ΣΤΑΘΜΗ ΜΠΕΤΟΝ

ΥΠΟΥΡΓΕΙΟ ΠΕΡΙΒΑΛΛΟΝΤΟΣ
ΕΝΕΡΓΕΙΑΣ & ΚΛΙΜΑΤΙΚΗΣ ΑΛΛΑΓΗΣ
ΣΥΝΟΔΕΥΕΙ ΤΗΝ ΥΠ' ΑΡΙΘΜ. Γ. 6987/19 ΑΠΟΦΑΣΗ
ΠΕΡΙ Καθορισμός συμπληρωματικών όρων και περιορισμών δόμησης στο οικόπεδο και στο διατηρητέο κτίριο που βρίσκεται επί της οδού Βασ. Παύλου 21-23 του σχεδιαζόμενου ρυμοτ. σχ. του Δήμου Φιλοθέης - Ψυχικού (Νέα Σμύρνη)
ΑΘΗΝΑ 6 Φεβρουαρίου 2012
Δ/ΝΤΗΣ
Α. ΜΕΘΕΝΙΤΗΣ
ΕΛΗΜΟΣΥΝΗ ΕΙΣ ΤΟ ΥΠ' ΑΡΙΘΜ. 50 ΦΥΛΛΟ ΤΟΥ ΑΑΠ ΤΕΥΧΟΥΣ ΤΗΣ ΕΦΗΜΕΡΙΔΑΣ ΤΗΣ ΚΥΒΕΡΝΗΣΕΩΣ ΤΗΣ 24 Φεβρουαρίου 2012

Αρ. Φακ. 18/12
σχ. 14

ΥΠΟΥΡΓΕΙΟ ΠΕΡΙΒΑΛΛΟΝΤΟΣ
ΕΝΕΡΓΕΙΑΣ & ΚΛΙΜΑΤΙΚΗΣ ΑΛΛΑΓΗΣ

ΔΙΕΥΘΥΝΣΗ ΠΟΛΕΟΔΟΜΙΚΟΥ ΣΧΕΔΙΑΣΜΟΥ
ΤΜΗΜΑ ΠΑΡΑΔΟΣΙΑΚΩΝ ΟΙΚΙΣΜΩΝ

ΘΕΜΑ: "Καθορισμός ειδικών όρων και περιορισμών δόμησης σε διατηρητέο κτίριο (ειδική ρύθμιση)"

ΘΕΣΗ: Βασ. Παύλου αρ. 21-23 - Π. Ψυχικό - Αθήνα

ΚΑΤΟΨΗ Β ΥΠΟΓΕΙΟΥ	ΚΛ. : 1/50

ΧΟΡΗΓΕΙΤΑΙ ΚΑΤΟΠΙΝ ΑΙΤΗΜΑΤΟΣ ΧΟΡΗΓΕΙΤΑΙ ΚΑΤΟΠΙΝ ΑΙΤΗΜΑΤΟΣ ΧΟΡΗΓΕΙΤΑΙ ΚΑΤΟΠΙΝ ΑΙΤΗΜΑΤΟΣ ΧΟΡΗΓΕΙΤΑΙ ΚΑΤΟΠΙΝ ΑΙΤΗΜΑΤΟΣ ΧΟΡΗΓΕΙΤΑΙ ΚΑΤΟΠΙΝ ΑΙΤΗΜΑΤΟΣ ΧΟΡΗΓΕΙΤΑΙ ΚΑΤΟΠΙΝ ΑΙΤΗΜΑΤΟΣ ΧΟΡΗΓΕΙΤΑΙ ΚΑΤΟΠΙΝ ΑΙΤΗΜΑΤΟΣ ΧΟΡΗΓΕΙΤΑΙ ΚΑΤΟΠΙΝ ΑΙΤΗΜΑΤΟΣ ΧΟΡΗΓΕΙΤΑΙ ΚΑΤΟΠΙΝ ΑΙΤΗΜΑΤΟΣ