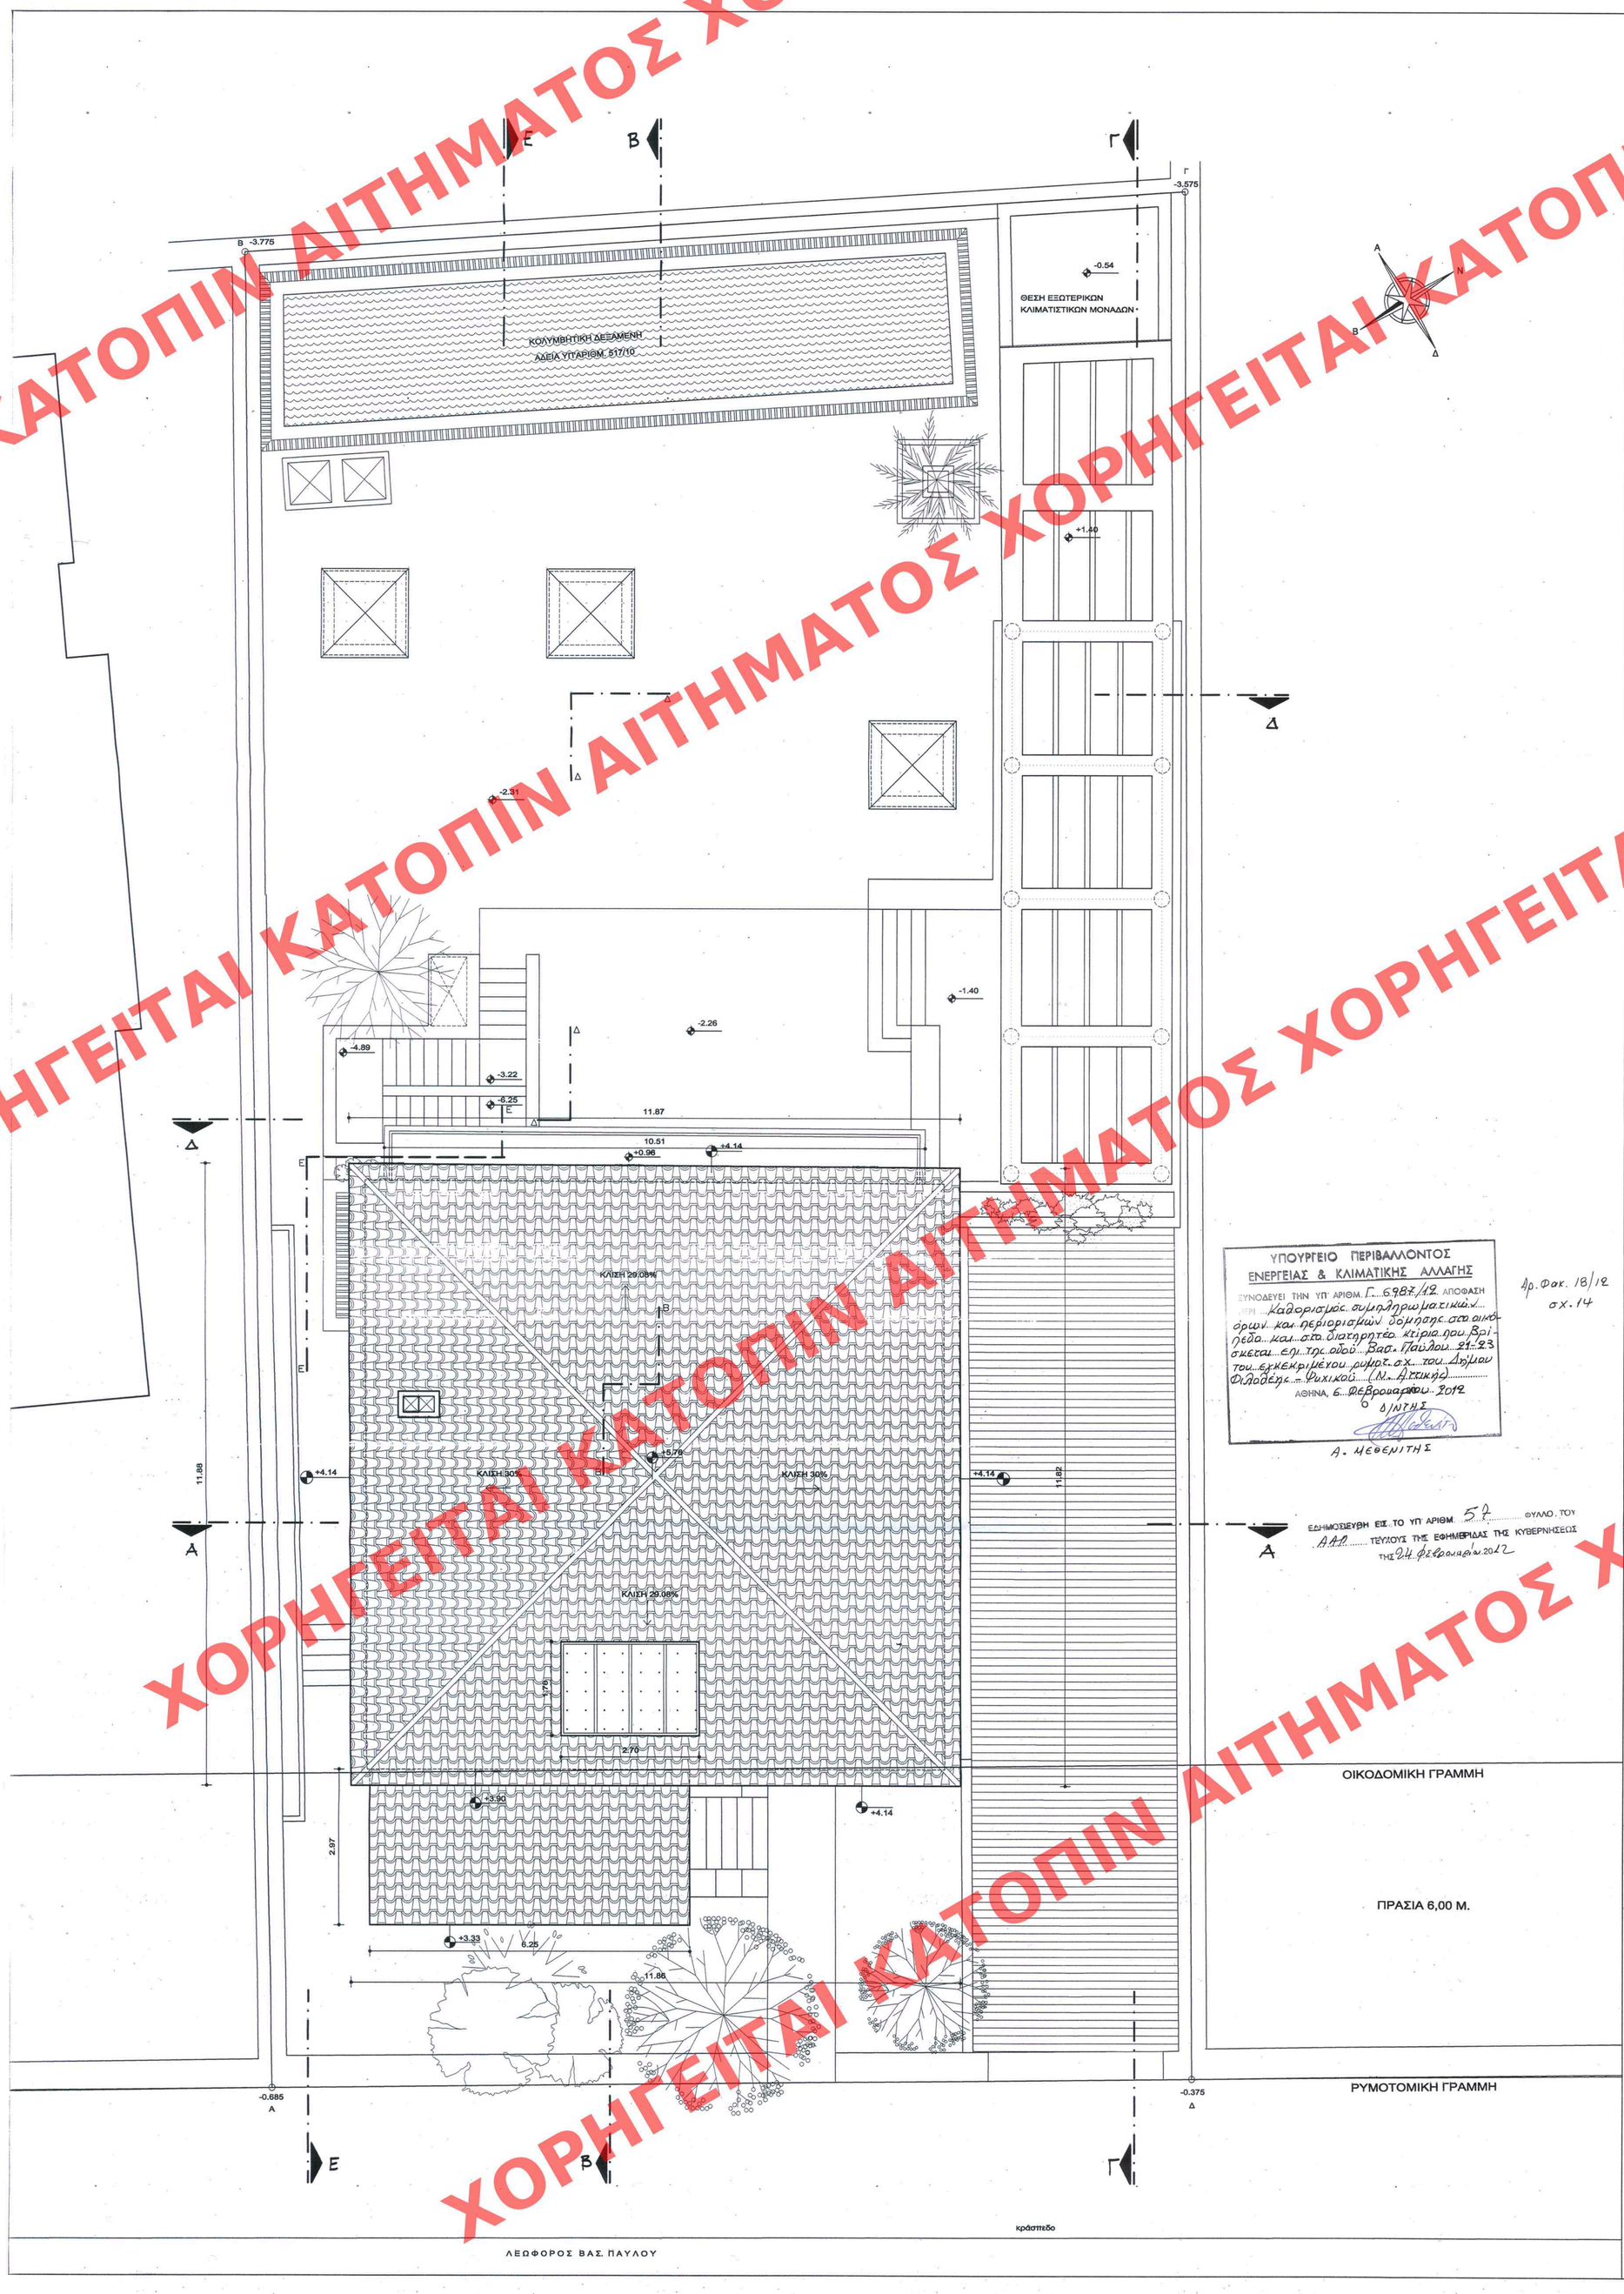

ΥΠΟΥΡΓΕΙΟ ΠΕΡΙΒΑΛΛΟΝΤΟΣ
ΕΝΕΡΓΕΙΑΣ & ΚΛΙΜΑΤΙΚΗΣ ΑΛΛΑΓΗΣ
ΣΥΝΟΔΕΥΕΙ ΤΗΝ ΥΠ' ΑΡΙΘΜ. Γ....6987/12 ΑΠΟΦΑΣΗ
ΠΕΡΙ ...Καθορισμός συμπληρωματικών... όρων... και περιορισμών δόμησης στο οικόπεδο... και στο διατηρητέο κτίριο που βρίσκεται... επι της οδού... Βασ. Παύλου 21-23 του... εγκεκριμένου ρυμοτ. σχ... του Δήμου Φιλοδέμου... Ψυχικού... (Ν. Αττικής).....
ΑΘΗΝΑ, 6...Φεβρουαρίου 2012
Ο ΔΙΝΤΗΣ
Α. ΜΕΘΕΝΙΤΗΣ

Αρ. Φακ. 18/12
σχ. 14

ΕΔΗΜΟΣΙΕΥΘΗ ΕΙΣ ΤΟ ΥΠ' ΑΡΙΘΜ. 54 ΦΥΛΛΟ ΤΟΥ ΑΑΠ ΤΕΥΧΟΥΣ ΤΗΣ ΕΦΗΜΕΡΙΔΑΣ ΤΗΣ ΚΥΒΕΡΝΗΣΕΩΣ ΤΗΣ 24 Φεβρουαρίου 2012

ΠΡΩΤΟΤΥΠΟ

Υ Π Ο Μ Ν Η Μ Α

1. ΧΑΡΑΚΤΗΡΙΣΜΟΣ ΚΟΥΦΩΜΑΤΩΝ

Α. ΠΟΡΤΕΣ (Θ) — ΠΛΑΤΟΣ / ΥΨΟΣ ΠΡΕΚΙΟΥ

Β. ΠΑΡΑΘΥΡΑ (Π) — ΠΛΑΤΟΣ / ΥΨΟΣ ΠΟΔΙΑΣ | ΥΨΟΣ ΠΡΕΚΙΟΥ

ΣΗΜΕΙΩΣΗ: ΤΑ ΥΨΗ ΠΟΔΙΑΣ - ΠΡΕΚΙΟΥ ΛΑΜΒΑΝΟΝΤΑΙ ΑΠΟ ΤΗΝ ΣΤΑΘΜΗ ΤΟΥ ΔΑΠΕΔΟΥ

2. ΧΑΡΑΚΤΗΡΙΣΜΟΣ ΥΛΙΚΩΝ

ΟΠΛΙΣΜΕΝΟ ΣΚΥΡΟΔΕΜΑ

ΚΟΙΝΗ ΟΠΤΟΠΛΙΝΘΟΔΟΜΗ

3. ΣΤΑΘΜΕΣ ΔΑΠΕΔΟΥ

Τ.Σ.Δ. = ΤΕΛΙΚΗ ΣΤΑΘΜΗ ΔΑΠΕΔΟΥ
Σ.ΜΠ. = ΣΤΑΘΜΗ ΜΠΕΤΟΝ

ΥΠΟΥΡΓΕΙΟ ΠΕΡΙΒΑΛΛΟΝΤΟΣ
ΕΝΕΡΓΕΙΑΣ & ΚΛΙΜΑΤΙΚΗΣ ΑΛΛΑΓΗΣ

ΔΙΕΥΘΥΝΣΗ ΠΟΛΕΟΔΟΜΙΚΟΥ ΣΧΕΔΙΑΣΜΟΥ
ΤΜΗΜΑ ΠΑΡΑΔΟΣΙΑΚΩΝ ΟΙΚΙΣΜΩΝ

ΘΕΜΑ: "Καθορισμός ειδικών όρων και περιορισμών δόμησης σε διατηρητέο κτίριο (ειδική ρύθμιση)"

ΘΕΣΗ: Βασ. Παύλου αρ. 21-23 - Π. Ψυχικό - Αθήνα

ΚΑΤΟΨΗ ΣΤΕΓΩΝ	ΚΛ. : 1/50

ΚΑΤΟΠΙΝ ΑΙΤΗΜΑΤΟΣ ΧΟΡΗΓΕΙΤΑΙ