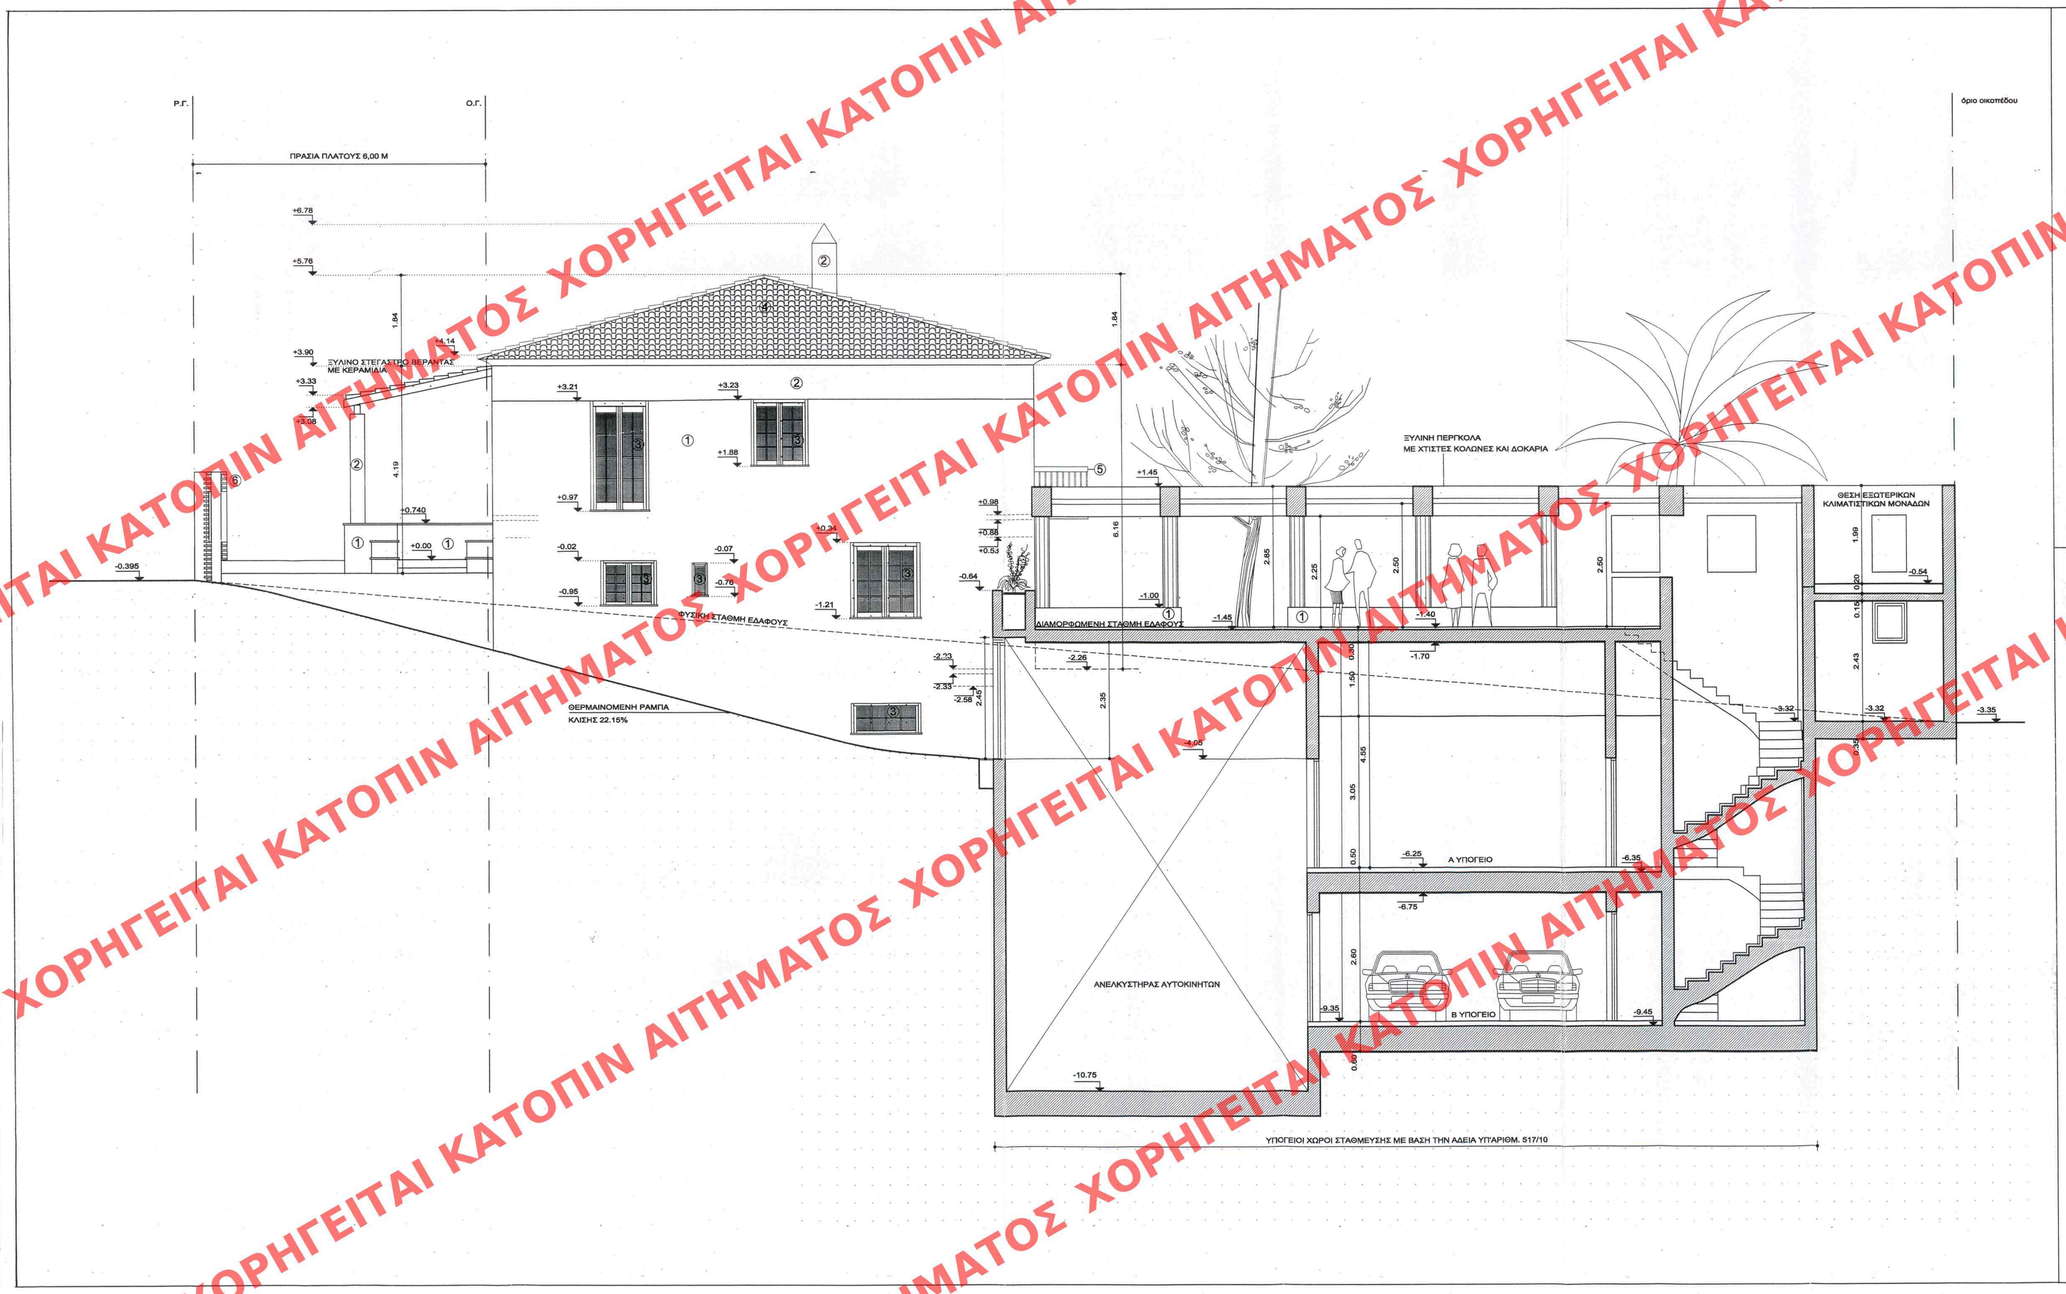

ΥΠΟΜΝΗΜΑ

1. ΛΕΙΟΣ ΣΟΒΑΣ ΧΡΩΜΑΤΟΣ ΑΝΟΙΧΤΗΣ ΩΧΡΑΣ
2. ΛΕΙΟΣ ΣΟΒΑΣ ΧΡΩΜΑΤΟΣ ΛΕΥΚΟΥ
3. ΞΥΛΙΝΟ ΚΟΥΦΩΜΑ ΜΕ ΔΙΠΛΟΥΣ ΥΑΛΟΠΙΝΑΚΕΣ ΣΚΟΥΡΑ ΓΑΛΛΙΚΟΥ ΤΥΠΟΥ
4. ΕΠΙΚΑΛΥΨΗ ΜΕ ΚΕΡΑΜΙΔΙΑ ΓΑΛΛΙΚΟΥ ΤΥΠΟΥ
5. ΞΥΛΙΝΑ ΚΑΓΚΕΛΑ
6. ΞΥΛΙΝΕΣ ΠΕΡΣΙΔΕΣ

ΠΡΩΤΟΤΥΠΟ

ΥΠΟΥΡΓΕΙΟ ΠΕΡΙΒΑΛΛΟΝΤΟΣ
ΕΝΕΡΓΕΙΑΣ & ΚΛΙΜΑΤΙΚΗΣ ΑΛΛΑΓΗΣ
ΥΠΟΔΕΥΘΕΝ ΤΗΝ ΥΠ ΑΡΙΘΜ. Γ. 6987/12 ΑΠΟΦΑΣΗ
Καθορισμός συμπληρωματικών όρων και περιορισμών δόμησης στο οικοπέδο και στο διατηρητέο κτίριο που βρίσκεται επί της οδού Βασ. Παύλου 21-23 γων. κατ. κρίμετου μητρ. σχ. του Δήμου Φιλοθέης-Ψυχικού (Ν. Αττικής).
ΑΘΗΝΑ, 6 Φεβρουαρίου 2012
Ο ΔΙΗΕΥΘΥΝΤΗΣ
Α. ΛΕΟΒΕΝΙΤΗΣ
Αρ. Φακ. 18/12
σχ. 14

ΥΠΟΥΡΓΕΙΟ ΠΕΡΙΒΑΛΛΟΝΤΟΣ
ΕΝΕΡΓΕΙΑΣ & ΚΛΙΜΑΤΙΚΗΣ ΑΛΛΑΓΗΣ

ΕΔΗΜΟΣΙΕΥΘΗ ΕΙΣ ΤΟ ΥΠ ΑΡΙΘΜ. 57 ΦΥΛΛΟ ΤΟΥ Φ.Ε.Κ. ΤΕΥΧΟΥΣ ΤΗΣ ΕΦΗΜΕΡΙΔΑΣ ΤΗΣ ΚΥΒΕΡΝΗΣΕΩΣ ΤΗΣ 24 Φεβρουαρίου 12

ΔΙΕΥΘΥΝΣΗ ΠΟΛΕΟΔΟΜΙΚΟΥ ΣΧΕΔΙΑΣΜΟΥ

ΤΜΗΜΑ ΠΑΡΑΔΟΣΙΑΚΩΝ ΟΙΚΙΣΜΩΝ

ΘΕΜΑ: "Καθορισμός ειδικών όρων και περιορισμών δόμησης σε διατηρητέο κτίριο (ειδική ρύθμιση)"

ΘΕΣΗ: Βασ. Παύλου αρ. 21-23 - Π. Ψυχικό - Αθήνα

ΟΨΟΤΟΜΗ Γ - Γ	ΚΛ. : 1/50

ΧΟΡΗΓΕΙΤΑΙ ΚΑΤΟΠΙΝ ΑΙΤΗΜΑΤΟΣ