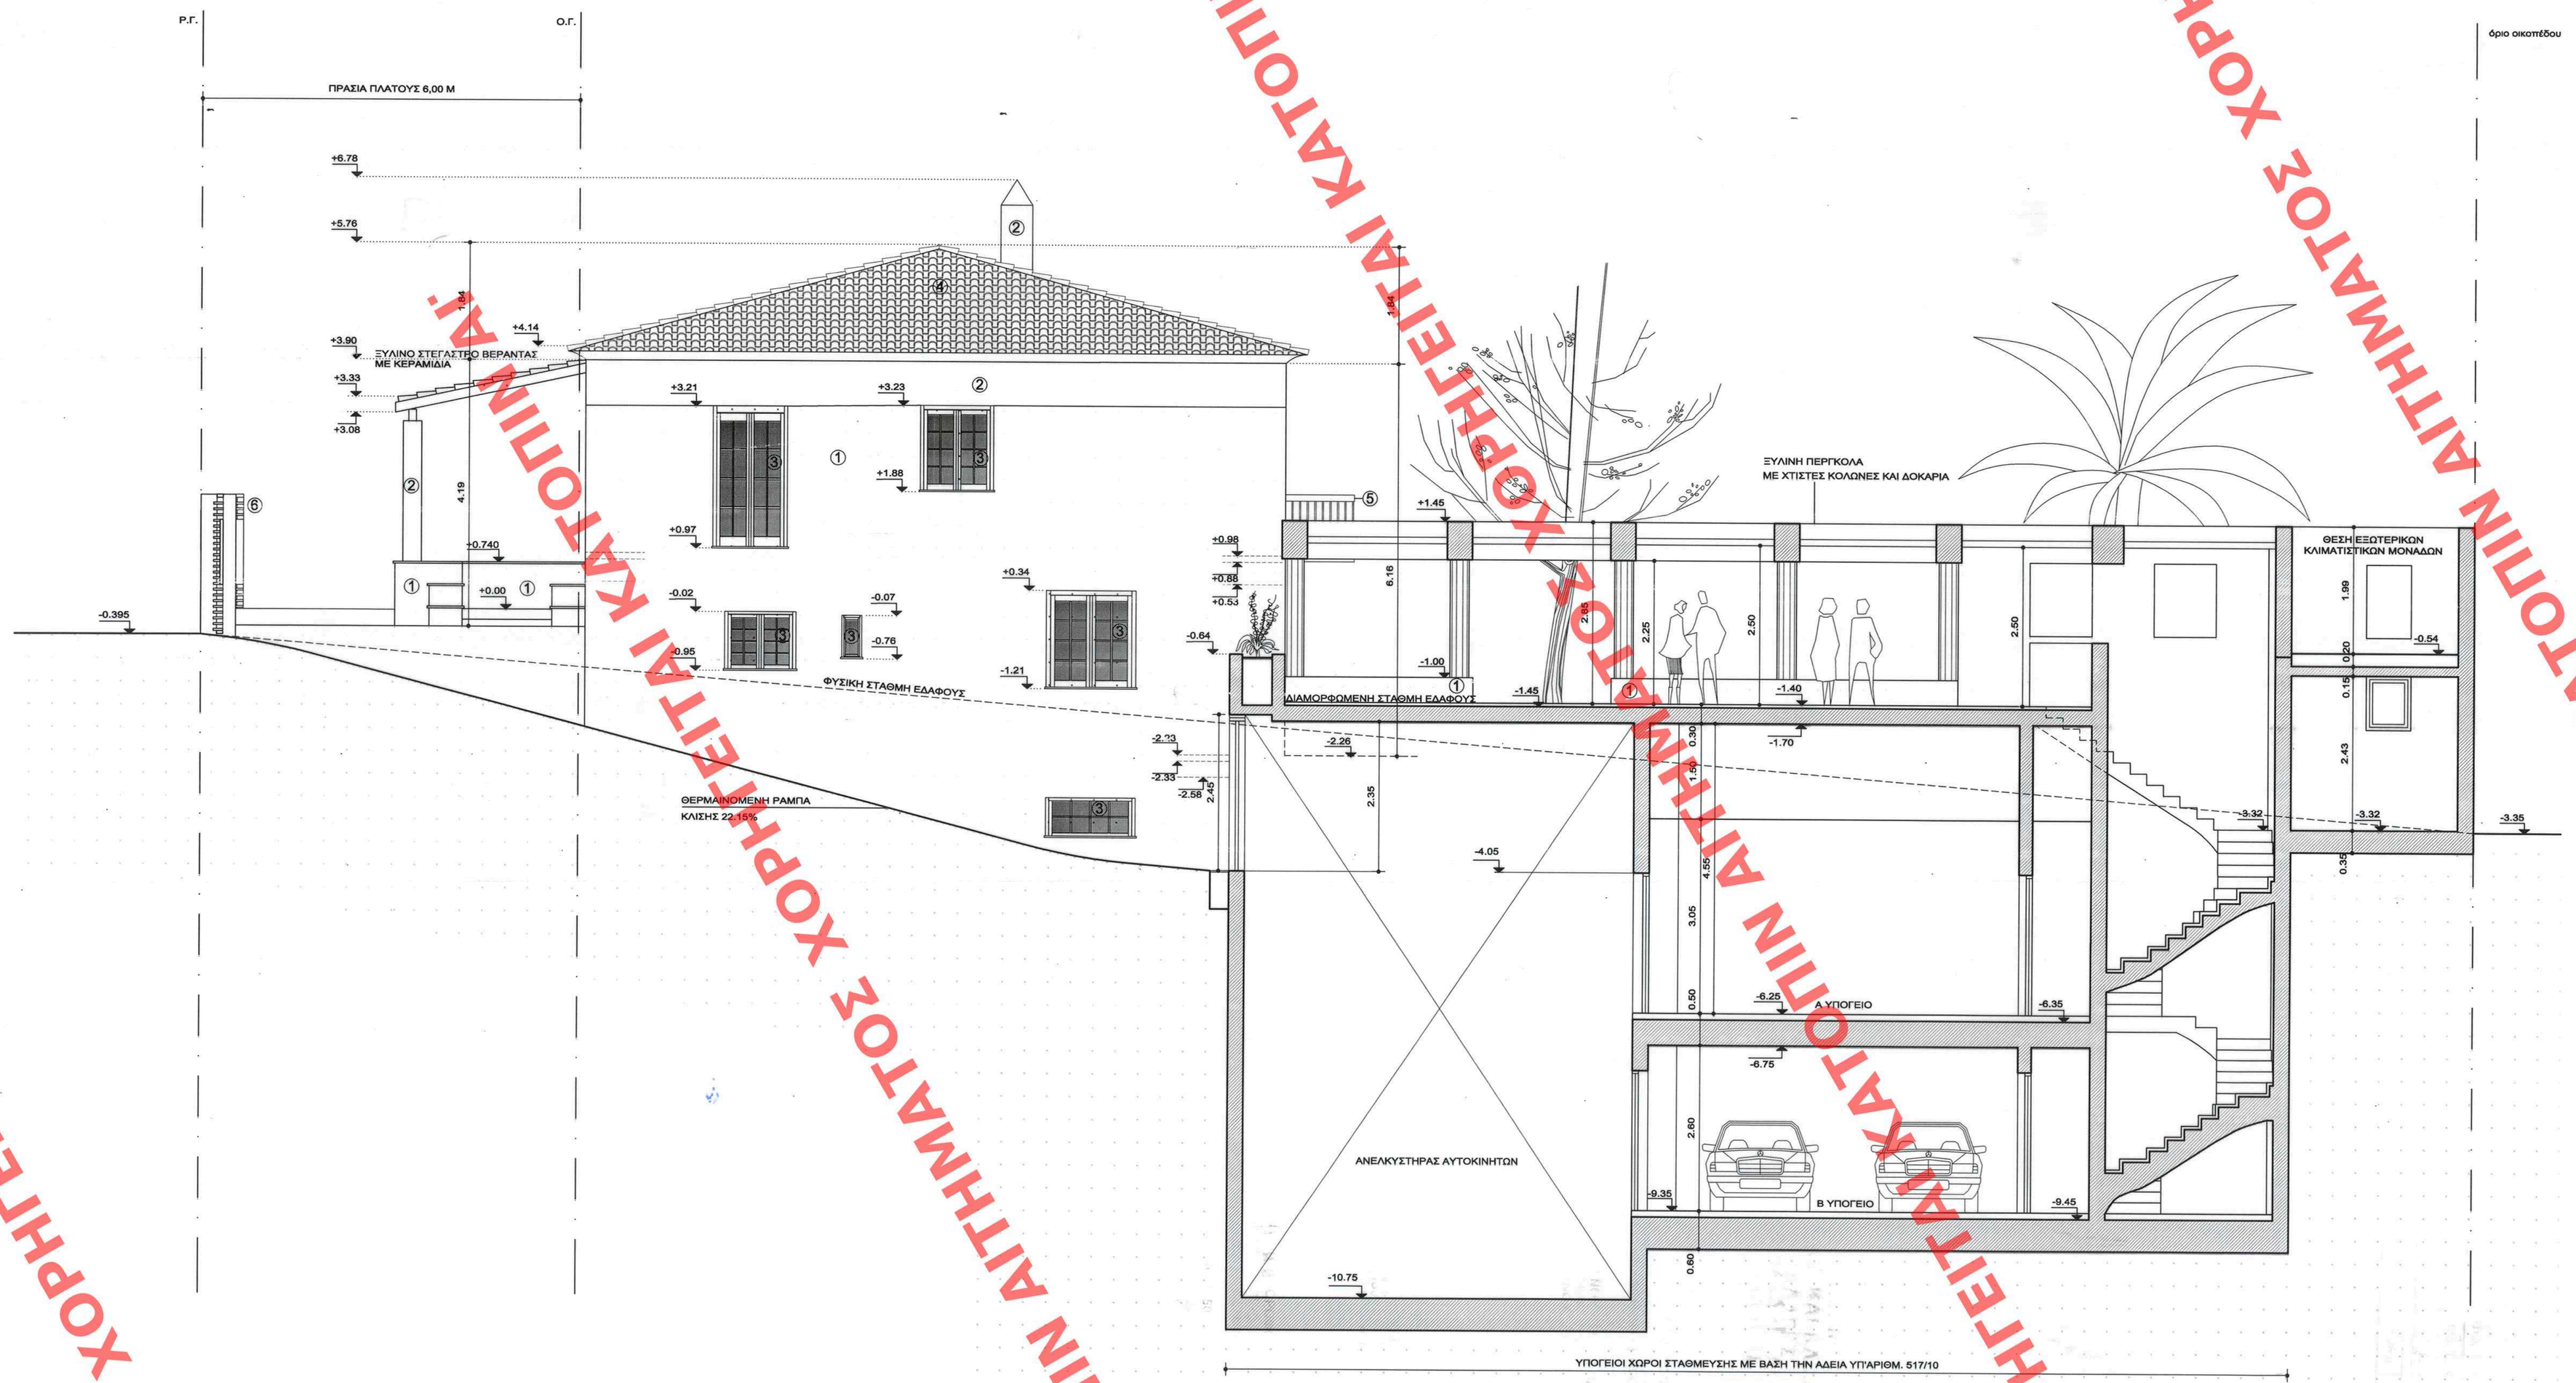

ΥΠΟΜΝΗΜΑ

1. ΛΕΙΟΣ ΣΟΒΑΣ ΧΡΩΜΑΤΟΣ ΑΝΟΙΧΤΗΣ ΩΧΡΑΣ
2. ΛΕΙΟΣ ΣΟΒΑΣ ΧΡΩΜΑΤΟΣ ΛΕΥΚΟΥ
3. ΞΥΛΙΝΟ ΚΟΥΦΩΜΑ ΜΕ ΔΙΠΛΟΥΣ ΥΑΛΟΠΙΝΑΚΕΣ -ΣΚΟΥΡΑ ΓΑΛΛΙΚΟΥ ΤΥΠΟΥ
4. ΕΠΙΚΑΛΥΨΗ ΜΕ ΚΕΡΑΜΙΔΙΑ ΓΑΛΛΙΚΟΥ ΤΥΠΟΥ
5. ΞΥΛΙΝΑ ΚΑΓΚΕΛΑ
6. ΞΥΛΙΝΕΣ ΠΕΡΣΙΔΕΣ

ΥΠΟΥΡΓΕΙΟ ΠΕΡΙΒΑΛΛΟΝΤΟΣ
ΕΝΕΡΓΕΙΑΣ & ΚΛΙΜΑΤΙΚΗΣ ΑΛΛΑΓΗΣ
ΣΥΝΟΔΕΥΕΙ ΤΗΝ ΥΠ' ΑΡΙΘΜ. Γ. 6987/12 ΑΠΟΦΑΣΗ
ΠΕΡΙ Καθορισμός συμπληρωματικών όρων και περιορισμών δόμησης στο οικόπεδο και στο διατηρητέο κτίριο που βρίσκεται επι της οδού Βασ. Παύλου 21-23 του εγκεκριμένου ρυμοτ. σχ. του Δήμου Φιλοθέης-Ψυχικού (Ν. Αττικής)
ΑΘΗΝΑ, 6 Φεβρουαρίου 2012
Ο ΔΙΝΤΗΣ
Α. ΝΕΦΕΝΙΤΗΣ

Αρ. Φακ. 18/12
σχ. 14

ΥΠΟΥΡΓΕΙΟ ΠΕΡΙΒΑΛΛΟΝΤΟΣ
ΕΝΕΡΓΕΙΑΣ & ΚΛΙΜΑΤΙΚΗΣ ΑΛΛΑΓΗΣ

ΕΛΗΛΙΘΕΤΗΣΗ ΣΕ ΤΟ ΥΠ' ΑΡΙΘΜ. 58 ΦΥΛΛΟ ΤΟΥ ΡΑΔ ΤΕΥΧΟΥΣ ΤΗΣ ΕΦΗΜΕΡΙΔΑΣ ΤΗΣ ΚΥΒΕΡΝΗΣΕΩΣ ΤΗΣ 24 Φεβρουαρίου 2012

ΔΙΕΥΘΥΝΣΗ ΠΟΛΕΟΔΟΜΙΚΟΥ ΣΧΕΔΙΑΣΜΟΥ
ΤΜΗΜΑ ΠΑΡΑΔΟΣΙΑΚΩΝ ΟΙΚΙΣΜΩΝ

ΘΕΜΑ: "Καθορισμός ειδικών όρων και περιορισμών δόμησης σε διατηρητέο κτίριο (ειδική ρύθμιση)"

ΘΕΣΗ: Βασ. Παύλου αρ. 21-23 - Π. Ψυχικό - Αθήνα

ΟΨΟΤΟΜΗ Γ - Γ	ΚΛ. : 1/50

ΧΟΡΗΓΕΙΤΑΙ ΚΑΤΟΠΙΝ ΑΙΤΗΜΑΤΟΣ