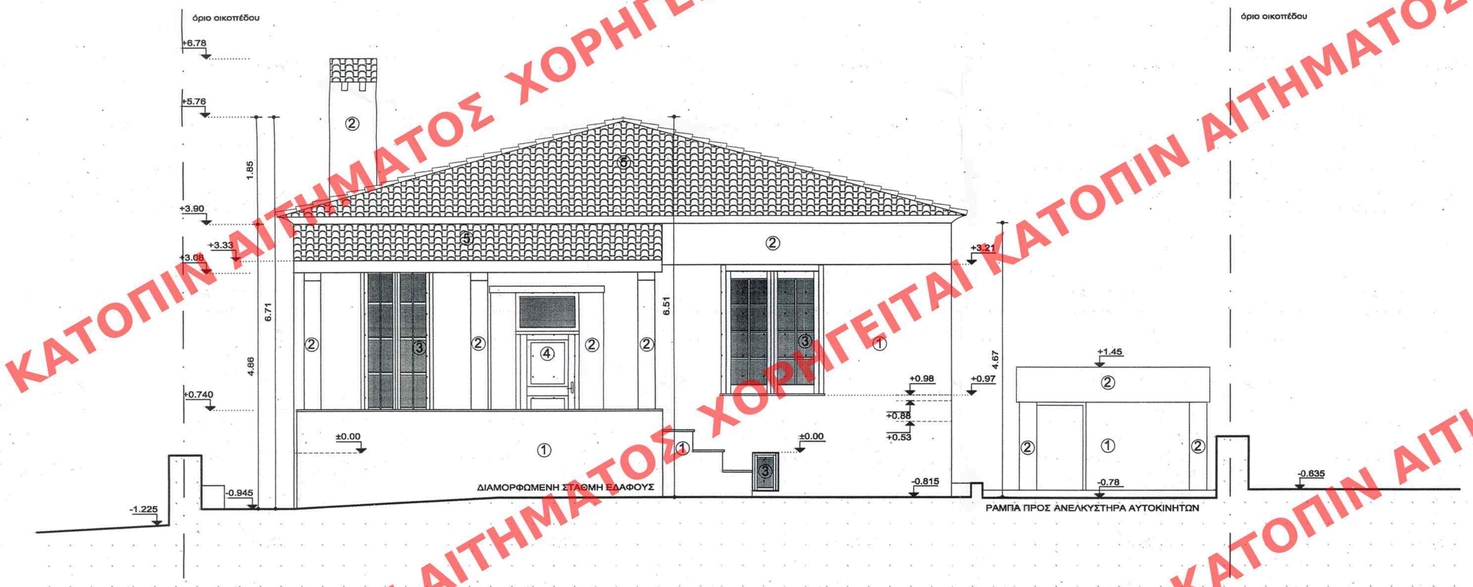

ΥΠΟΜΝΗΜΑ

① ΛΕΙΟΣ ΣΟΒΑΣ ΧΡΩΜΑΤΟΣ ΑΝΟΙΧΤΗΣ ΩΧΡΑΣ
② ΛΕΙΟΣ ΣΟΒΑΣ ΧΡΩΜΑΤΟΣ ΛΕΥΚΟΥ
③ ΞΥΛΙΝΟ ΚΟΥΦΩΜΑ ΜΕ ΔΙΠΛΟΥΣ ΥΑΛΟΠΙΝΑΚΕΣ -ΣΚΟΥΡΑ ΓΑΛΛΙΚΟΥ ΤΥΠΟΥ
④ ΞΥΛΙΝΗ ΤΑΜΠΛΑΔΩΤΗ ΠΟΡΤΑ
⑤ ΕΠΙΚΑΛΥΨΗ ΜΕ ΚΕΡΑΜΙΔΙΑ ΓΑΛΛΙΚΟΥ ΤΥΠΟΥ

ΠΡΩΤΟΤΥΠΟ

ΥΠΟΥΡΓΕΙΟ ΠΕΡΙΒΑΛΛΟΝΤΟΣ
ΕΝΕΡΓΕΙΑΣ & ΚΛΙΜΑΤΙΚΗΣ ΑΛΛΑΓΗΣ
ΣΥΝΟΔΕΥΕΙ ΤΗΝ ΥΠ' ΑΡΙΘΜ. Γ.6987/12 ΑΠΟΦΑΣΗ
ΠΕΡΙ: Καθορισμός συμπληρωματικών όρων και περιορισμών δόμησης στο οικόπεδο και στο διατηρητέο κτίριο που βρίσκεται επι της οδού Βασ. Παύλου 21-23 του εγκεκριμένου ρυμοτ. σχ. του Δήμου Φιλοθέης – Ψυχικού (Ν. Αττικής)
ΑΘΗΝΑ 6 Φεβρουαρίου 2012
Ο ΔΙΝΤΗΣ
Α. ΜΕΘΕΝΙΤΗΣ

Αρ. Φακ. 18/12
σχ. 14

ΥΠΟΥΡΓΕΙΟ ΠΕΡΙΒΑΛΛΟΝΤΟΣ
ΕΝΕΡΓΕΙΑΣ & ΚΛΙΜΑΤΙΚΗΣ ΑΛΛΑΓΗΣ

ΕΔΗΜΟΣΙΕΥΘΗ ΕΙΣ ΤΟ ΥΠ' ΑΡΙΘΜ. 57 ΦΥΛΛΟ ΤΟΥ ΑΑΠ ΤΕΥΧΟΥΣ ΤΗΣ ΕΦΗΜΕΡΙΔΑΣ ΤΗΣ ΚΥΒΕΡΝΗΣΕΩΣ ΤΗΣ 24 Φεβρουαρίου 2012

ΔΙΕΥΘΥΝΣΗ ΠΟΛΕΟΔΟΜΙΚΟΥ ΣΧΕΔΙΑΣΜΟΥ

ΤΜΗΜΑ ΠΑΡΑΔΟΣΙΑΚΩΝ ΟΙΚΙΣΜΩΝ

ΘΕΜΑ: "Καθορισμός ειδικών όρων και περιορισμών δόμησης σε διατηρητέο κτίριο (ειδική ρύθμιση)"

ΘΕΣΗ: Βασ. Παύλου αρ. 21-23 - Π. Ψυχικό - Αθήνα

ΠΡΟΣΟΨΗ	ΚΛ. : 1/50

ΧΟΡΗΓΕΙΤΑΙ ΚΑΤΟΠΙΝ ΑΙΤΗΜΑΤΟΣ