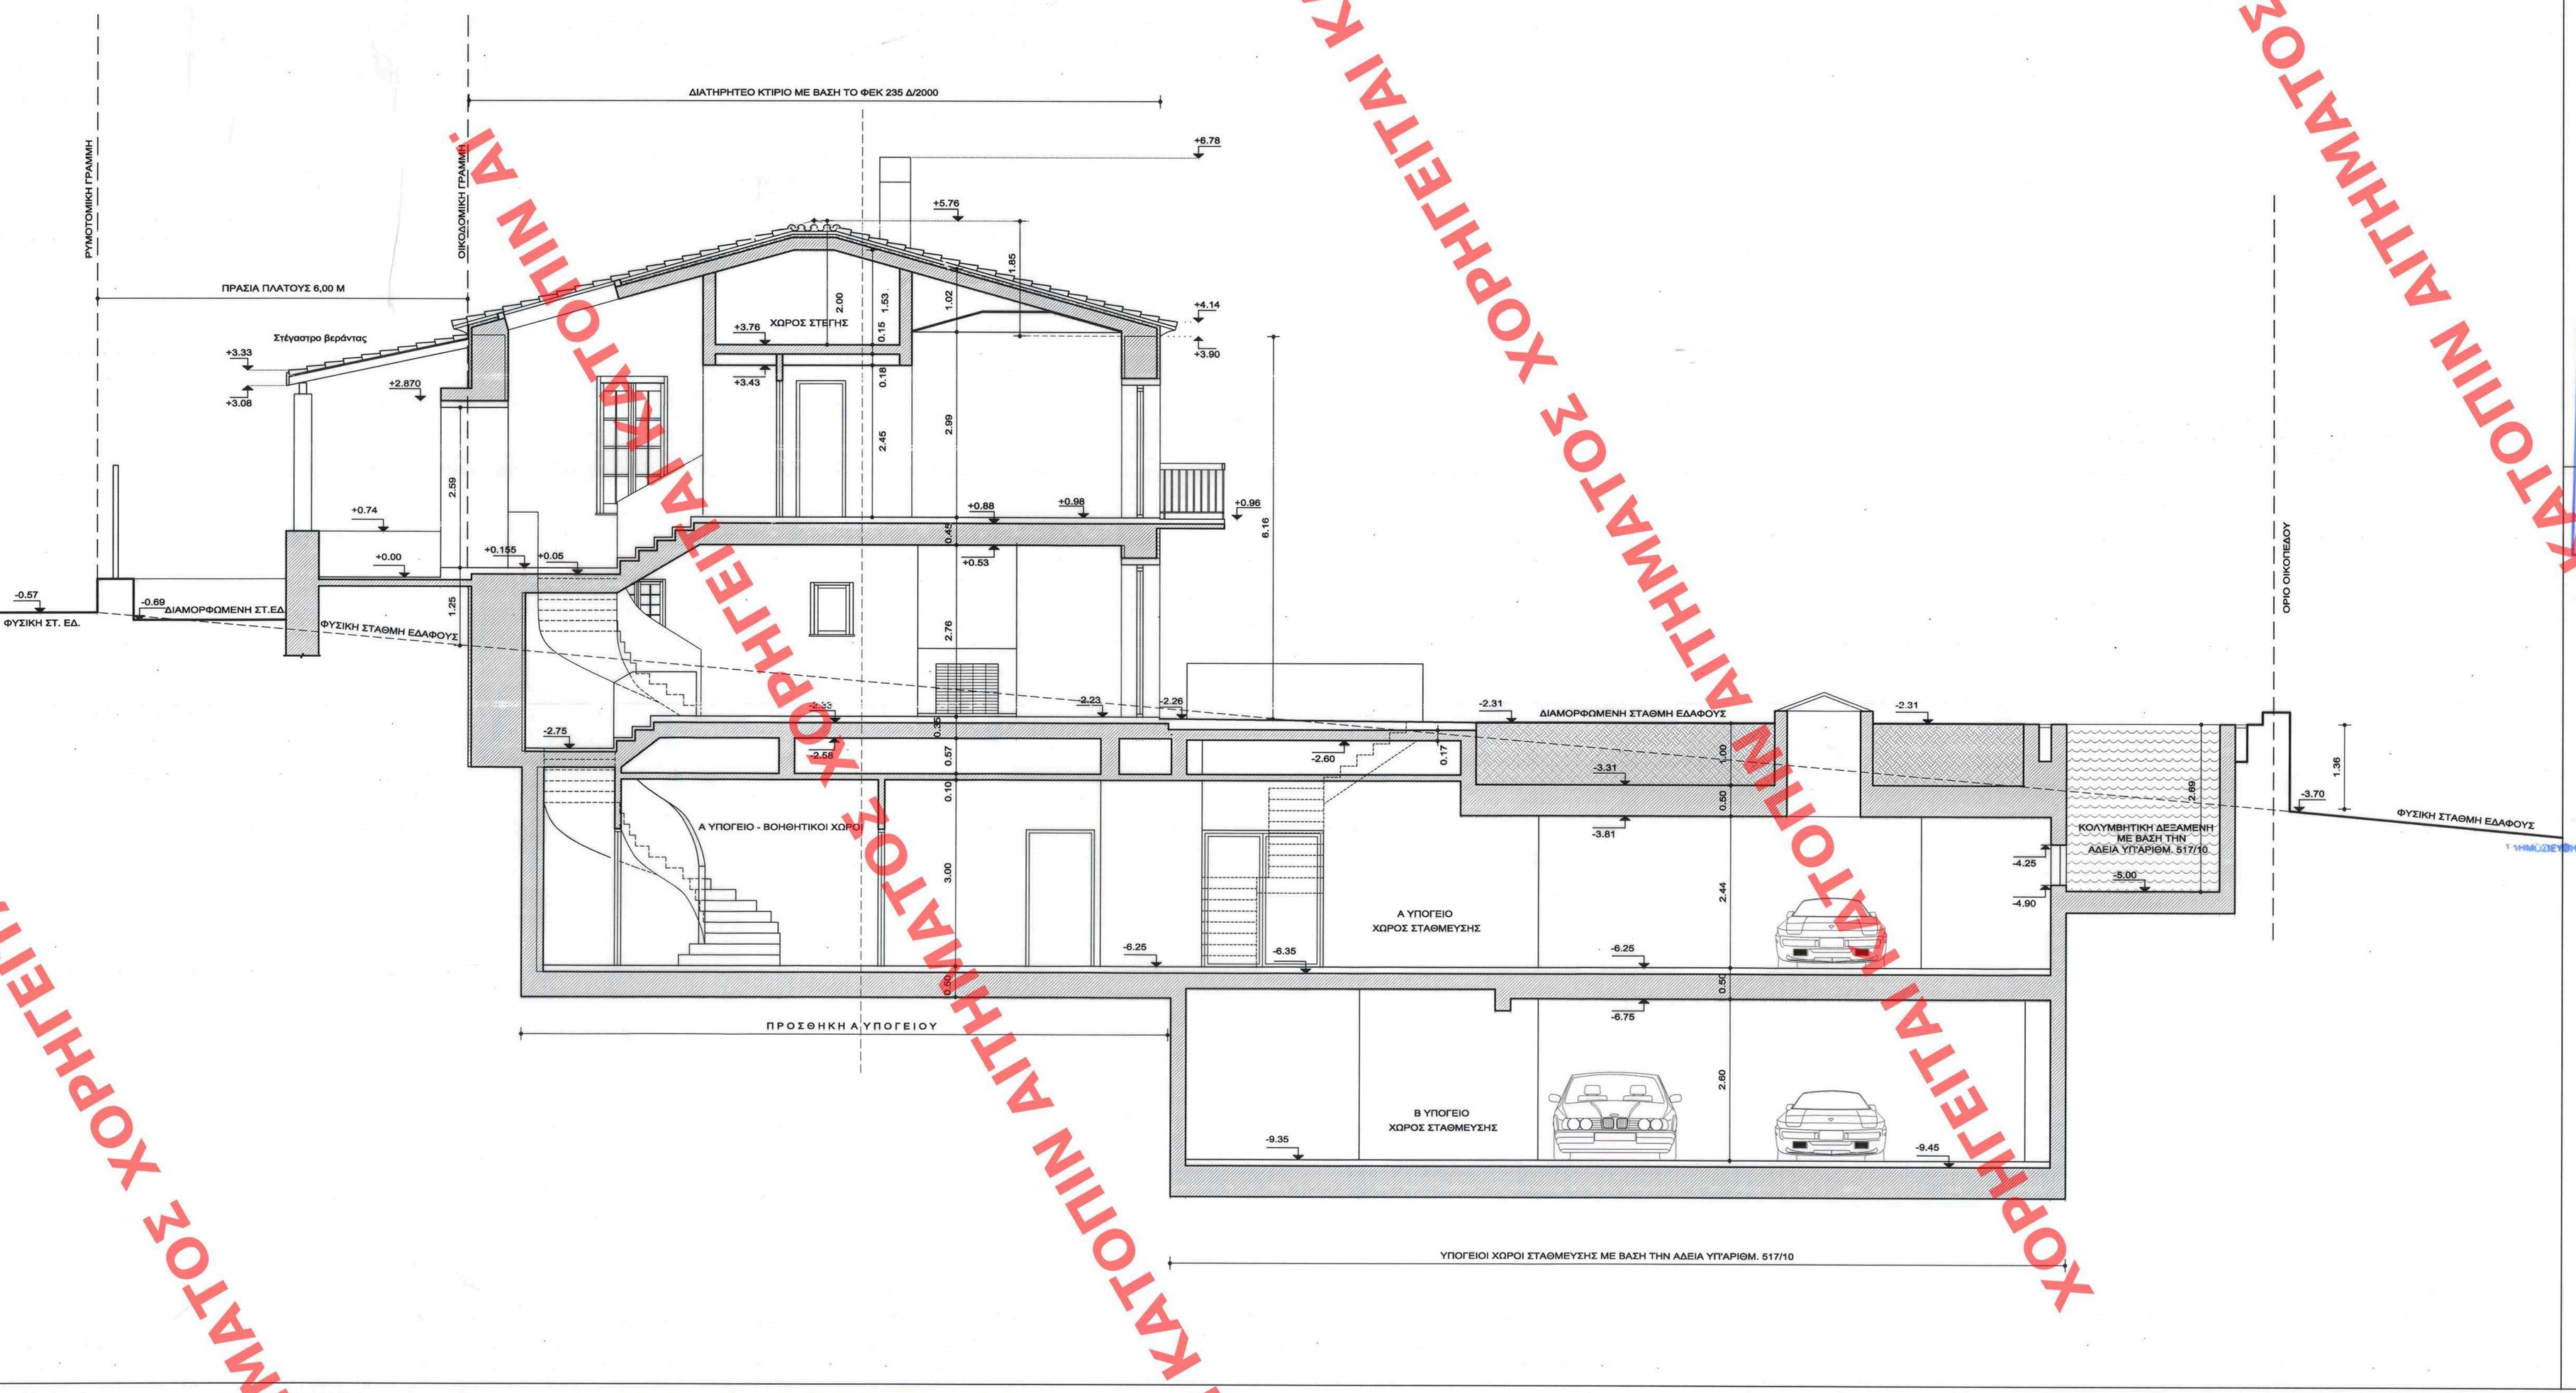

ΥΠΟΥΡΓΕΙΟ ΠΕΡΙΒΑΛΛΟΝΤΟΣ
ΕΝΕΡΓΕΙΑΣ & ΚΛΙΜΑΤΙΚΗΣ ΑΛΛΑΓΗΣ
ΣΥΝΟΔΕΥΕΙ ΤΗΝ ΥΠ' ΑΡΙΘΜ. Γ.6987/12 ΑΠΟΦΑΣΗ
ΠΕΡΙ ...Καθορισμός ειδικών ορων και περιορισμών δομησης σε διατηρητέο κτίριο με βαση το ΦΕΚ 235 Δ/2000 και ειδικη ρυθμιση δομησης στο ρυμοτομικό σχέδιο και στο διατηρητέο κτίριο που βρίσκεται επι της οδού Βασ. Παύλου 21-23 του εγκεκριμένου ρυμοτ. σχ. του Δήμου Φιλαδέλφειας-Ψυχικού (Ν. Δγκικής)
ΑΘΗΝΑ, 6 Φεβρουαρίου 2012
Ο Δ/ΝΤΗΣ

Αρ. Φακ. 18/12
σχ. 14

Α. ΜΕΘΕΝΙΤΗΣ

ΥΠΟΥΡΓΕΙΟ ΠΕΡΙΒΑΛΛΟΝΤΟΣ
ΕΝΕΡΓΕΙΑΣ & ΚΛΙΜΑΤΙΚΗΣ ΑΛΛΑΓΗΣ

ΕΓΚΡΙΘΕΝ ΕΙΣ ΤΟ ΥΠ' ΑΡΙΘΜ. 57 ΦΥΛΛΟ ΤΟΥ ΑΑΠ ΤΕΥΧΟΥΣ ΤΗΣ ΕΘΝΙΚΗΣ ΦΥΛΑΣ ΤΗΣ ΚΥΒΕΡΝΗΣΕΩΣ ΤΗΣ 24 Φεβρουαρίου 2012

ΔΙΕΥΘΥΝΣΗ ΠΟΛΕΟΔΟΜΙΚΟΥ ΣΧΕΔΙΑΣΜΟΥ
ΤΜΗΜΑ ΠΑΡΑΔΟΣΙΑΚΩΝ ΟΙΚΙΣΜΩΝ

ΘΕΜΑ: "Καθορισμός ειδικών όρων και περιορισμών δόμησης σε διατηρητέο κτίριο (ειδική ρύθμιση)"

ΘΕΣΗ: Βασ. Παύλου αρ. 21-23 - Π. Ψυχικό - Αθήνα

ΤΟΜΗ Β - Β	ΚΛ. : 1/50

ΧΟΡΗΓΕΙΤΑΙ ΑΠΟΚΛΕΙΣΤΙΚΑ ΑΠΟ ΤΟ ΓΡΑΦΕΙΟ ΑΔΕΙΩΝ ΚΑΤΟΙΚΙΩΝ ΑΙΘΗΜΑΤΟΣ 