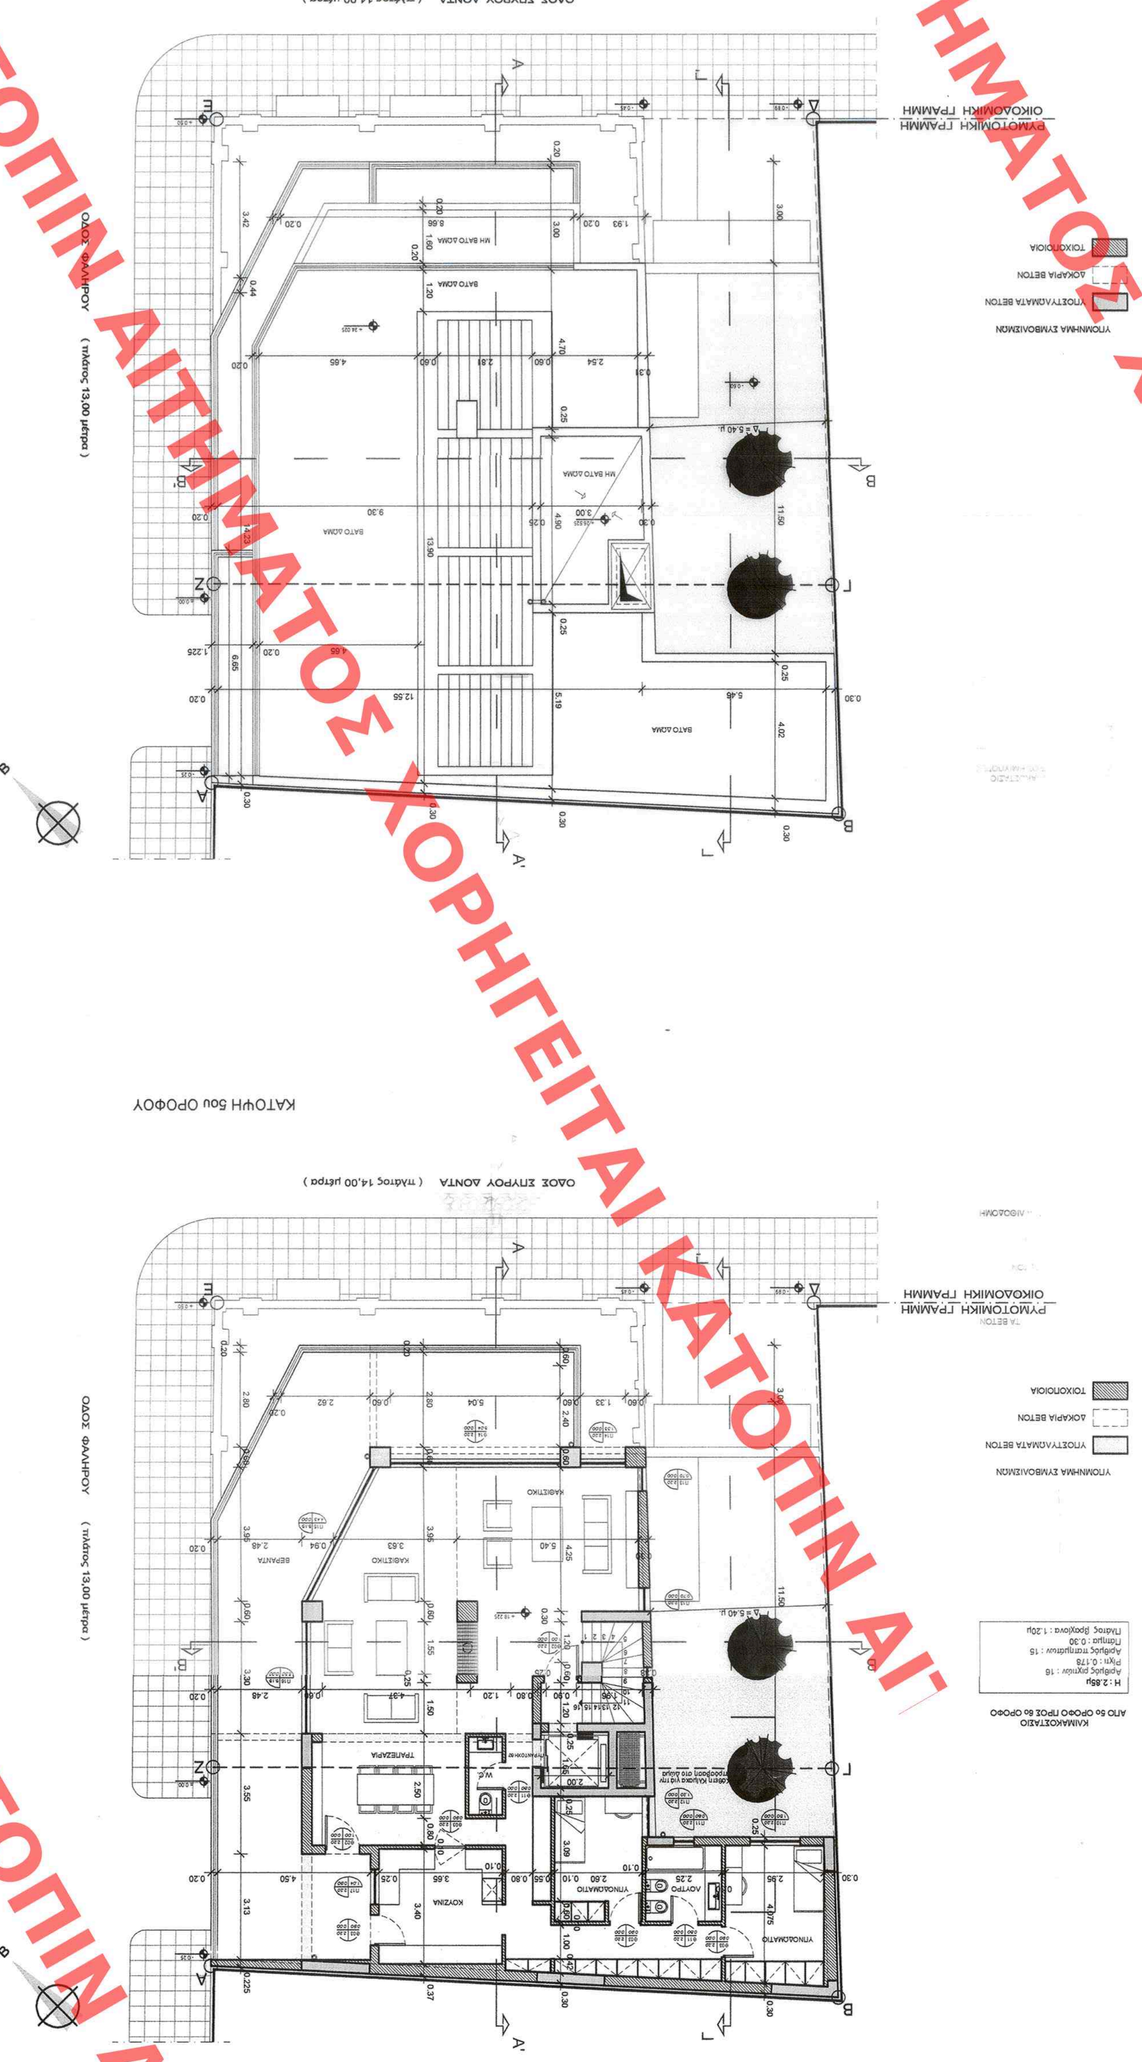


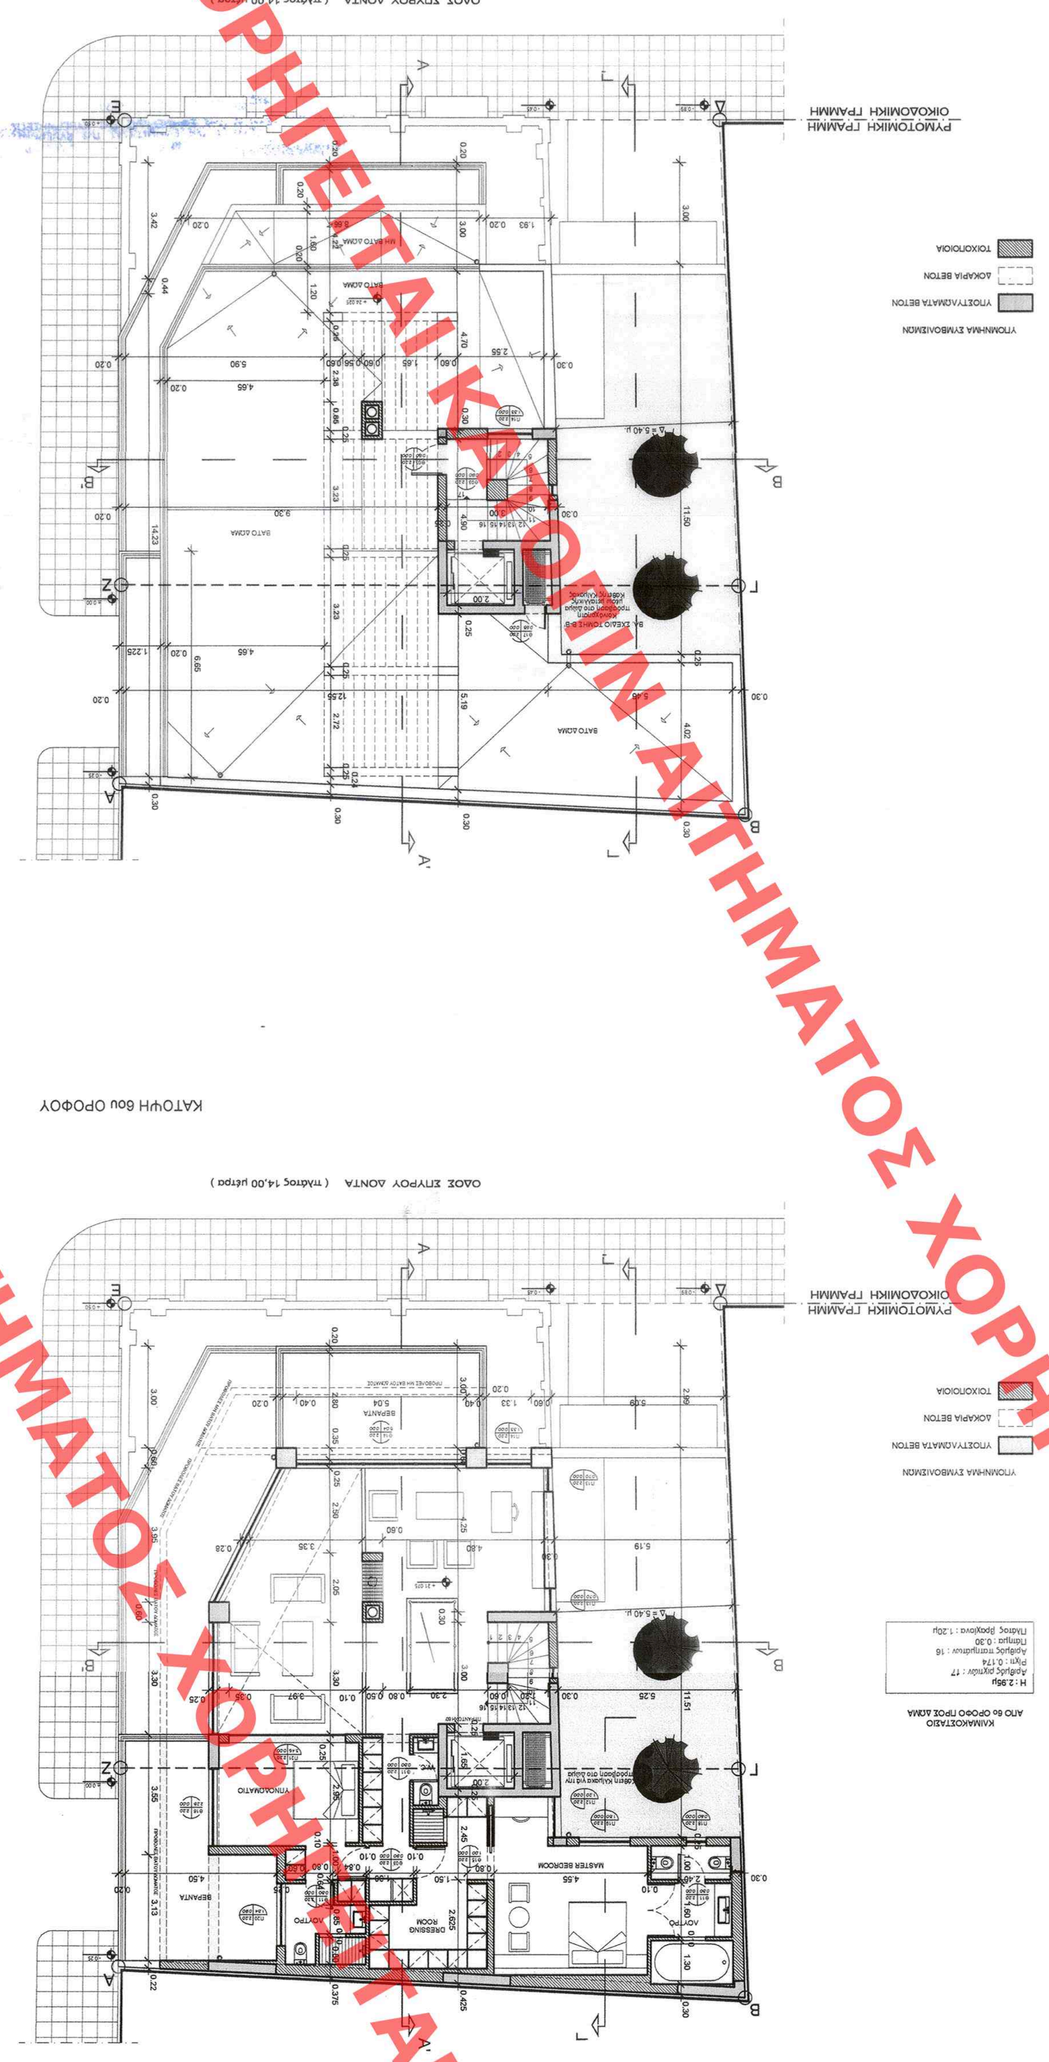



ΚΑΤΟΨΗ 5ου ΟΡΟΦΟΥ
ΟΔΟΣ ΣΤΡΥΡΟΥ ΔΟΝΤΑ ( πλάτος 14,00 μέτρα )
ΟΔΟΣ ΦΑΛΗΡΟΥ ( πλάτος 13,00 μέτρα )
ΡΥΜΟΤΟΜΙΚΗ ΓΡΑΜΜΗ ΟΙΚΟΔΟΜΙΚΗ ΓΡΑΜΜΗ
ΥΠΟΜΝΗΜΑ ΣΥΜΒΟΛΙΣΜΩΝ
ΥΠΟΣΤΥΛΩΜΑΤΑ ΒΕΤΟΝ
ΔΟΚΑΡΙΑ ΒΕΤΟΝ
ΤΟΙΧΟΠΟΙΟΙΑ
