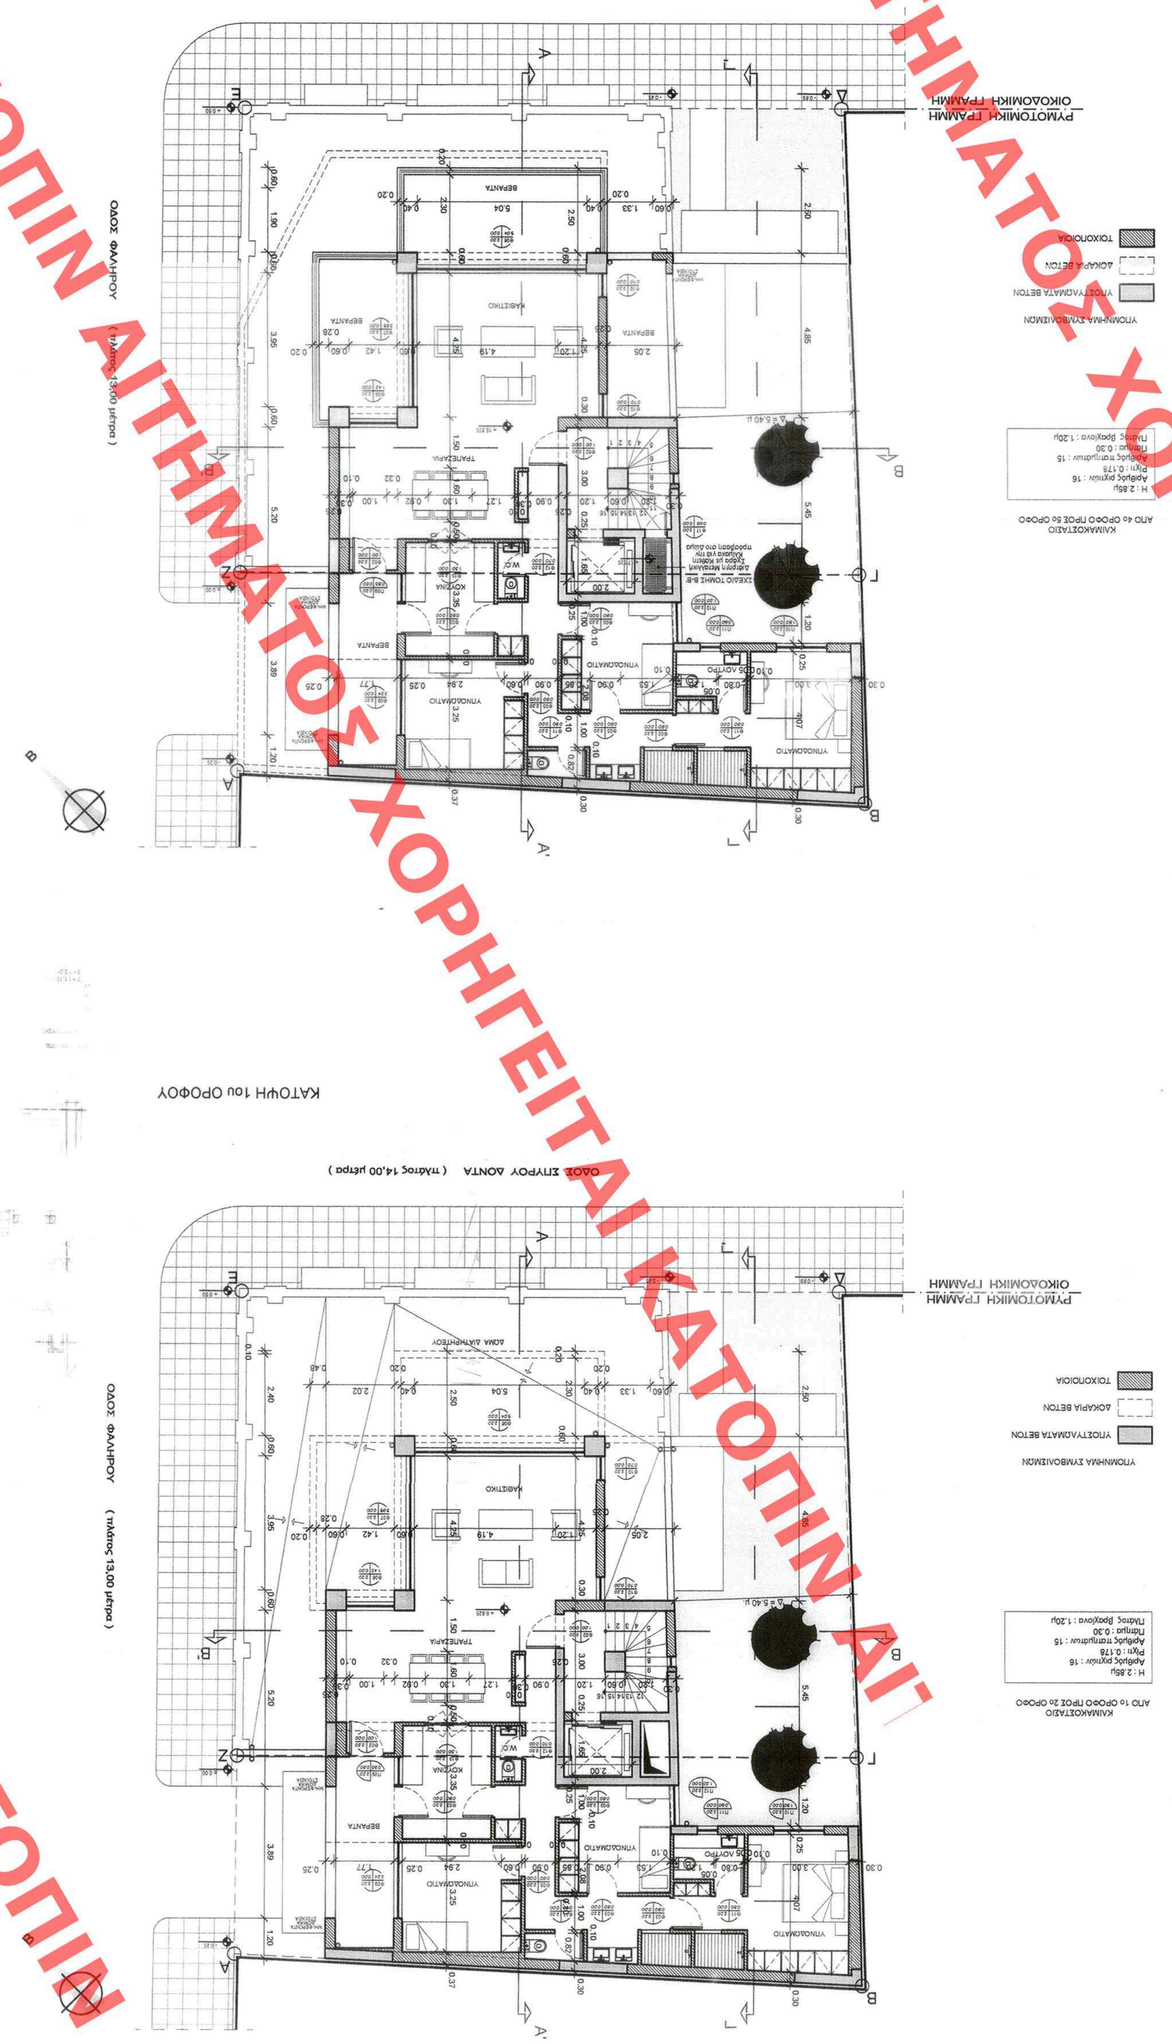

ΥΠΟΥΡΓΕΙΟ ΠΕΡΙΒΑΛΛΟΝΤΟΣ, ΕΝΕΡΓΕΙΑΣ
ΚΑΙ ΚΛΙΜΑΤΙΚΗΣ ΑΛΛΑΓΗΣ
ΔΙΕΥΘΥΝΗ ΑΡΧΙΤΕΚΤΟΝΙΚΗΣ
ΤΜΗΜΑ ΠΑΡΑΔΟΣΙΑΚΩΝ ΟΙΚΙΣΜΩΝ

ΘΕΣΗ : ΑΗΜΟΣ ΑΘΗΝΑΙΩΝ, ΠΕΡΙΟΧΗ ΜΑΚΡΥΓΙΑΝΝΗ
ΕΠ. ΑΟΝΤΑ 2-2α & ΦΑΛΗΡΟΥ 17

ΘΕΜΑ : ΚΑΘΟΡΙΣΜΟΣ ΕΙΔΙΚΩΝ ΟΡΩΝ ΚΑΙ ΠΕΡΙΟΡΙΣΜΩΝ
ΔΟΜΗΣΗΣ ΣΤΟ ΔΙΑΤΗΡΗΤΕΟ ΚΤΙΡΙΟ ΕΠΙ ΤΩΝ ΟΔΩΝ
ΕΠ. ΑΟΝΤΑ 2-2α & ΦΑΛΗΡΟΥ 17

ΤΙΤΛΟΣ ΣΧΕΔΙΟΥ : ΚΑΤΟΨΗ 1ου ΟΡΟΦΟΥ
ΚΑΤΟΨΗ 2ου ΟΡΟΦΟΥ
ΚΑΤΟΨΗ 3ου ΟΡΟΦΟΥ
ΚΑΤΟΨΗ 4ου ΟΡΟΦΟΥ

ΚΛΙΜΑΚΑ : 1:100

ΕΝΙΚΟΠΟΙΗΘΗΚΕ ΕΙΣ ΤΟ ΥΠ' ΑΡΙΘΜ. 22 ΦΑΚΕΛΟ ΤΟΥ
ΤΗΣ ΕΝΟΤΗΤΑΣ ΕΚΔΟΣΕΩΣ ΤΗΣ ΕΠΙΤΡΟΠΗΣΕΩΣ
ΑΑΑ ΤΕΥΧΟΣ ΤΗΣ ΕΘΝΙΚΗΣ ΤΗΣ ΕΠΙΤΡΟΠΗΣΕΩΣ
ΤΗΣ 09 Μαρτίου 2012

ΥΠΟΥΡΓΕΙΟ ΠΕΡΙΒΑΛΛΟΝΤΟΣ
ΕΝΕΡΓΕΙΑΣ & ΚΛΙΜΑΤΙΚΗΣ ΑΛΛΑΓΗΣ
ΕΝΟΛΕΕΙ ΤΗΣ ΑΡΙΘΜ. Γ.Π.Φ.Ε. 3062/12 ΑΠΟΦΑΣΗ
ΤΕΘΗ. Χαλκοκονδύλη είδους όψεως κατηγορία - μορφής: θολωτός κτίριο διατηρητέο κτίριο που βρίσκεται εντός των ορίων της ζώνης 2-2β και ειδικότερα: 17η περιοχή, λόφος Νυμφών - Ανω Φωκίωνος Νεγρεπόντη - τοπικός οικισμός Αθήνας.
ΑΘΗΝΑ, 9 Φεβρουαρίου 2012
Η Δ/ΝΤΗΣ
Δ. ΜΕΘΕΝΙΤΗΣ

Αρ.Φακ. 21/12
σχ. 6

ΧΟΡΗΓΕΙΤΑΙ ΚΑΤΟΠΙΝ ΑΙΤΗΜΑΤΟΣ ΧΟΡΗΓΕΙΤΑΙ ΚΑΤΟΠΙΝ ΑΙΤΗΜΑΤΟΣ