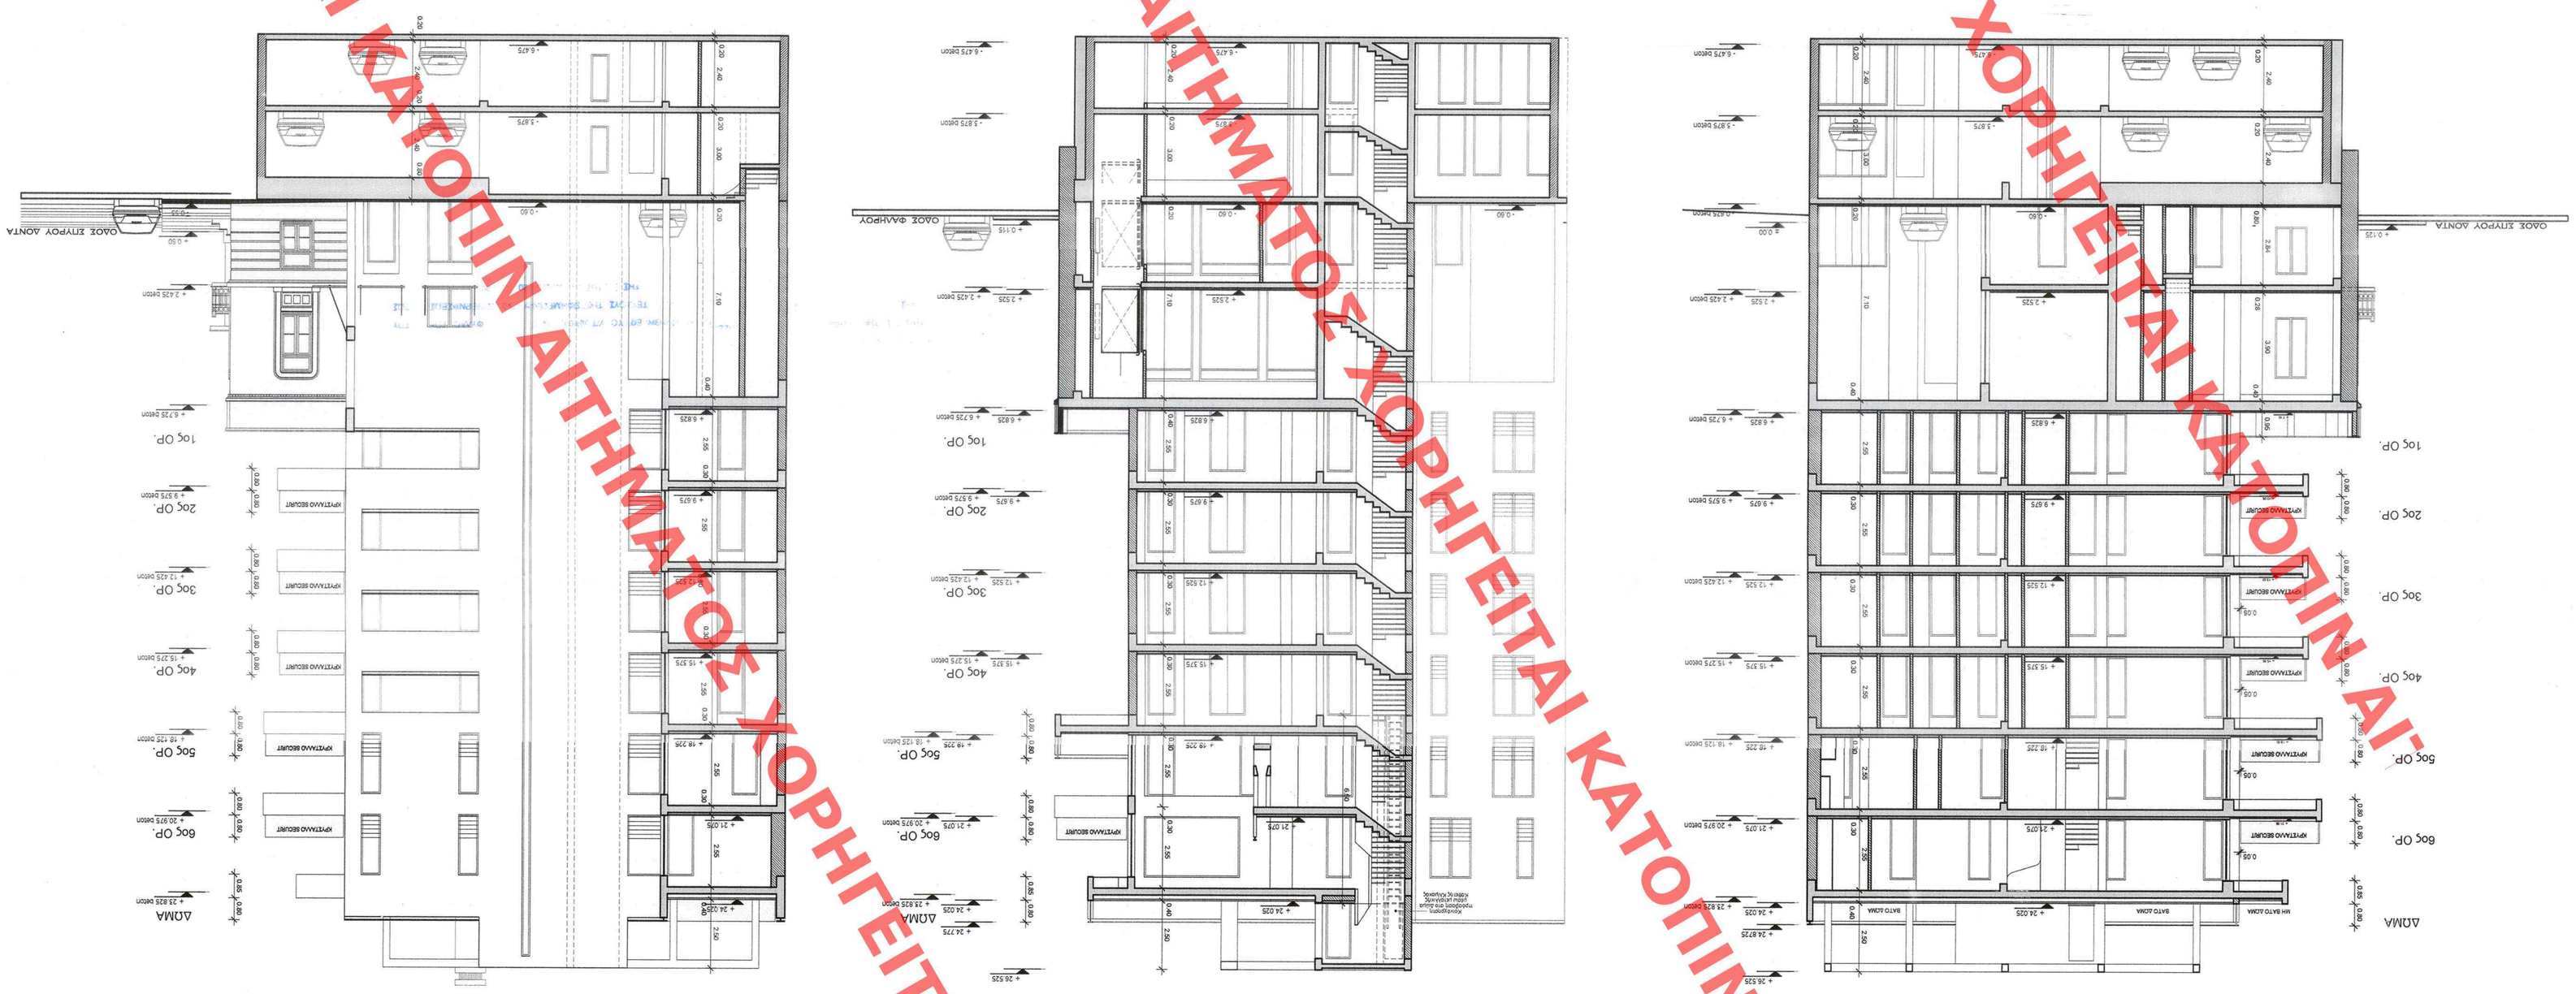

ΥΠΟΜΝΗΜΑ ΣΥΜΒΟΛΙΣΜΩΝ
ΥΠΟΣΤΥΛΩΜΑΤΑ ΒΕΤΟΝ
ΤΟΙΧΕΙΑ ΒΕΤΟΝ
ΤΟΙΧΟΠΟΙΙΑ
ΔΙΑΤΗΡΗΤΕΑ ΑΙΘΟΣΟΜΗ
ΚΡΕΤΤΑΜΑ ΒΕΟΛΙΤ

ΤΟΜΗ Α-Α'

ΤΟΜΗ Β-Β'

ΝΟΤΙΟΑΝΑΤΟΛΙΚΗ ΟΨΗ ΑΚΑΛΥΠΤΟΥ - ΤΟΜΗ Γ-Γ'

ΥΠΟΥΡΓΕΙΟ ΠΕΡΙΒΑΛΛΟΝΤΟΣ, ΕΝΕΡΓΕΙΑΣ
ΚΑΙ ΚΛΙΜΑΤΙΚΗΣ ΑΛΛΑΓΗΣ

ΔΙΕΥΘΥΝΣΗ ΑΡΧΙΤΕΚΤΟΝΙΚΗΣ
ΤΜΗΜΑ ΠΑΡΑΔΟΣΙΑΚΩΝ ΟΙΚΙΣΜΩΝ

ΘΕΣΗ : ΔΗΜΟΣ ΑΘΗΝΑΙΩΝ, ΠΕΡΙΟΧΗ ΜΑΚΡΥΓΙΑΝΝΗ
ΕΠ. ΑΟΝΤΑ 2-2α & ΦΑΛΗΡΟΥ 17

ΘΕΜΑ : ΚΑΘΟΡΙΣΜΟΣ ΕΙΔΙΚΩΝ ΟΡΩΝ ΚΑΙ ΠΕΡΙΟΡΙΣΜΩΝ
ΔΟΜΗΣΗΣ ΕΤΟΥΣ ΔΙΑΤΗΡΗΤΕΟ ΚΤΙΡΙΟ ΕΠΙ ΤΟΥ ΟΑΣΝ
ΕΠ. ΑΟΝΤΑ 2-2α & ΦΑΛΗΡΟΥ 17

ΤΙΤΛΟΣ ΣΧΕΔΙΟΥ : ΤΟΜΗ Α-Α'
ΤΟΜΗ Β-Β'
ΝΟΤΙΟΑΝΑΤΟΛΙΚΗ ΟΨΗ ΑΚΑΛΥΠΤΟΥ - ΤΟΜΗ Γ-Γ'

ΚΛΙΜΑΚΑ : 1: 100

ΥΠΟΥΡΓΕΙΟ ΠΕΡΙΒΑΛΛΟΝΤΟΣ
ΕΝΕΡΓΕΙΑΣ & ΚΛΙΜΑΤΙΚΗΣ ΑΛΛΑΓΗΣ
ΕΥΝΟΔΕΥΕΙ ΤΗΝ ΥΠ' ΑΡΙΘΜ. Γ' 7069/12 ΑΠΟΦΑΣΗ
ΠΕΡΙ: Καθορισμός ειδικών ορων και περιορισμών δόμησης στο διατηρητέο κτίριο που βρίσκεται επι των οδων Σ. Δουκα 2-24 και Φαλήρου 17 στη περιοχη «Μακρυγιάννη» του ελληνιστικού ρυμοτομικού σχεδίου Αθηνών
ΑΘΗΝΑ 3 Φεβρουαρίου 2012
Ο Δ/ΝΤΗΣ
Α. ΝΕΟΕΛΛΑΙΤΗΣ

Αρ. Φακ. 21/12
ΣΧ. 6

ΕΠΙΜΟΛΟΓΗΘΗΚΕ ΕΙΣ ΤΟ ΥΠ' ΑΡΙΘΜ. 12 ΦΥΛΛΟ ΤΟΥ ΤΕΥΧΟΥΣ ΤΗΣ ΕΘΝΙΚΗΣΣΗΜΑΣΙΑΣ ΤΗΣ ΗΜΕΡΟΜΗΝΙΑΣ 09 Μαρτίου 20 12
Α.Α.Π.

ΧΟΡΗΓΕΙΤΑΙ ΚΑΤΟΠΙΝ ΑΙΤΗΜΑΤΟΣ