
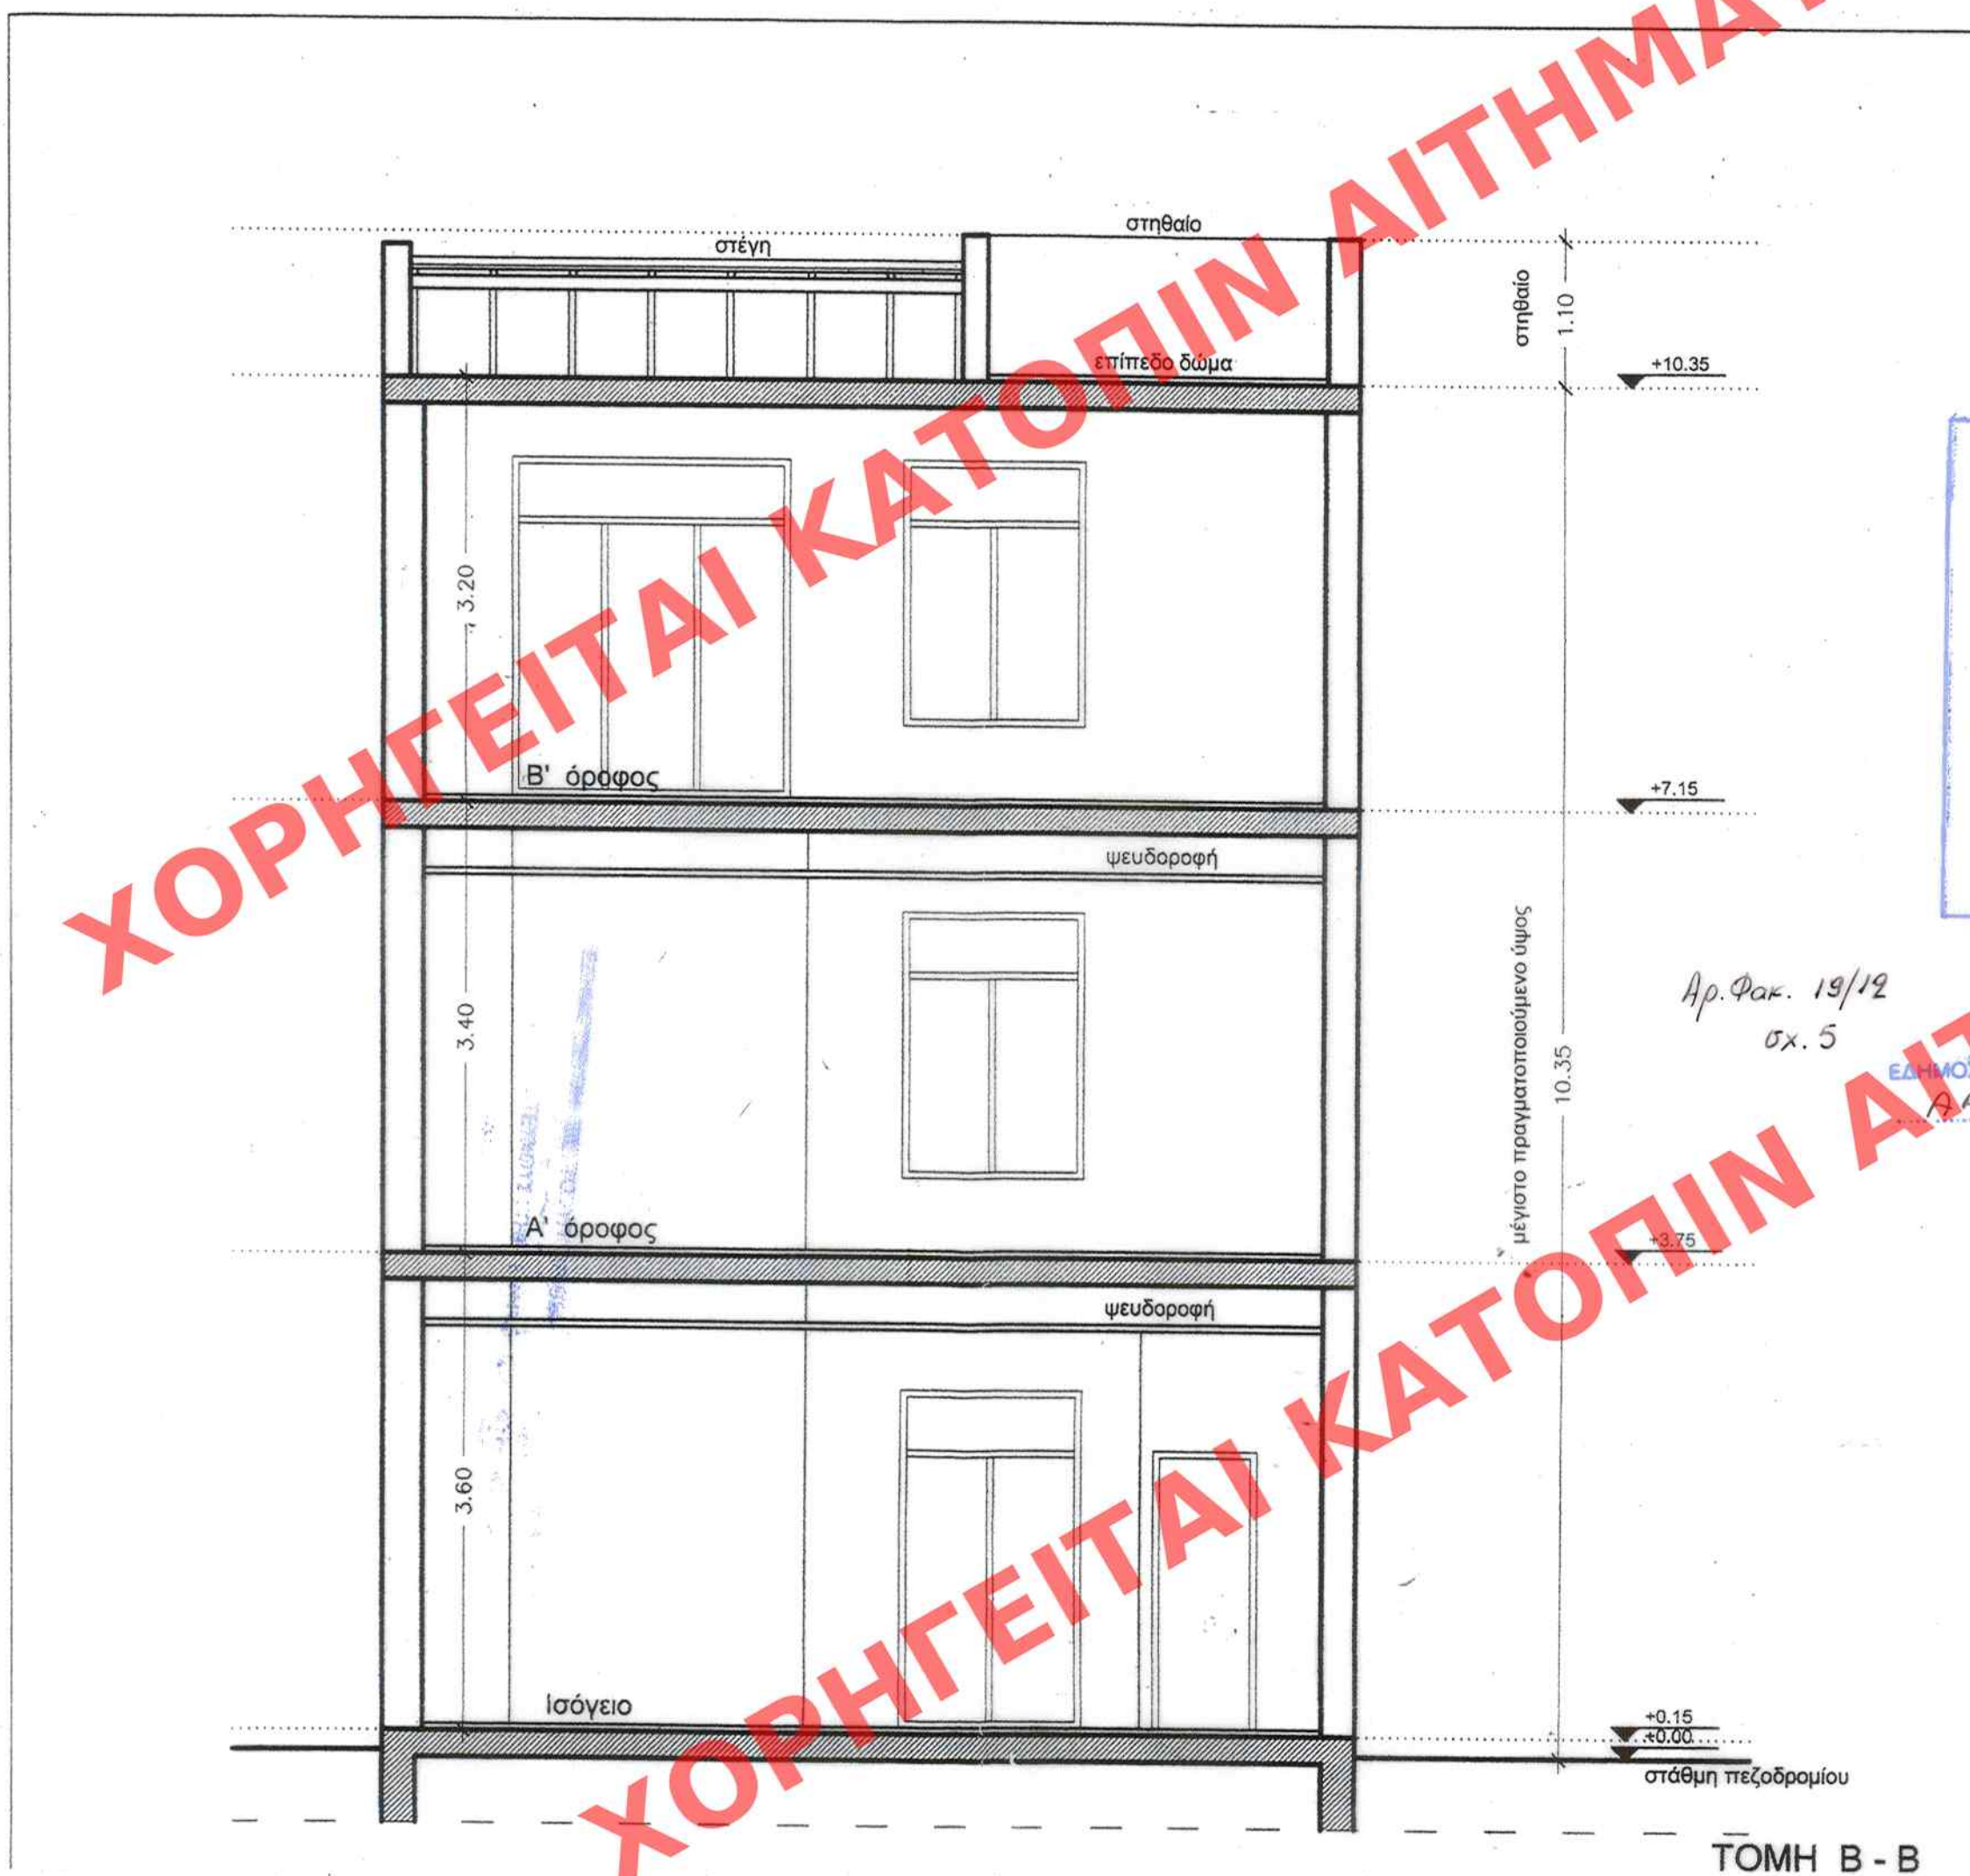


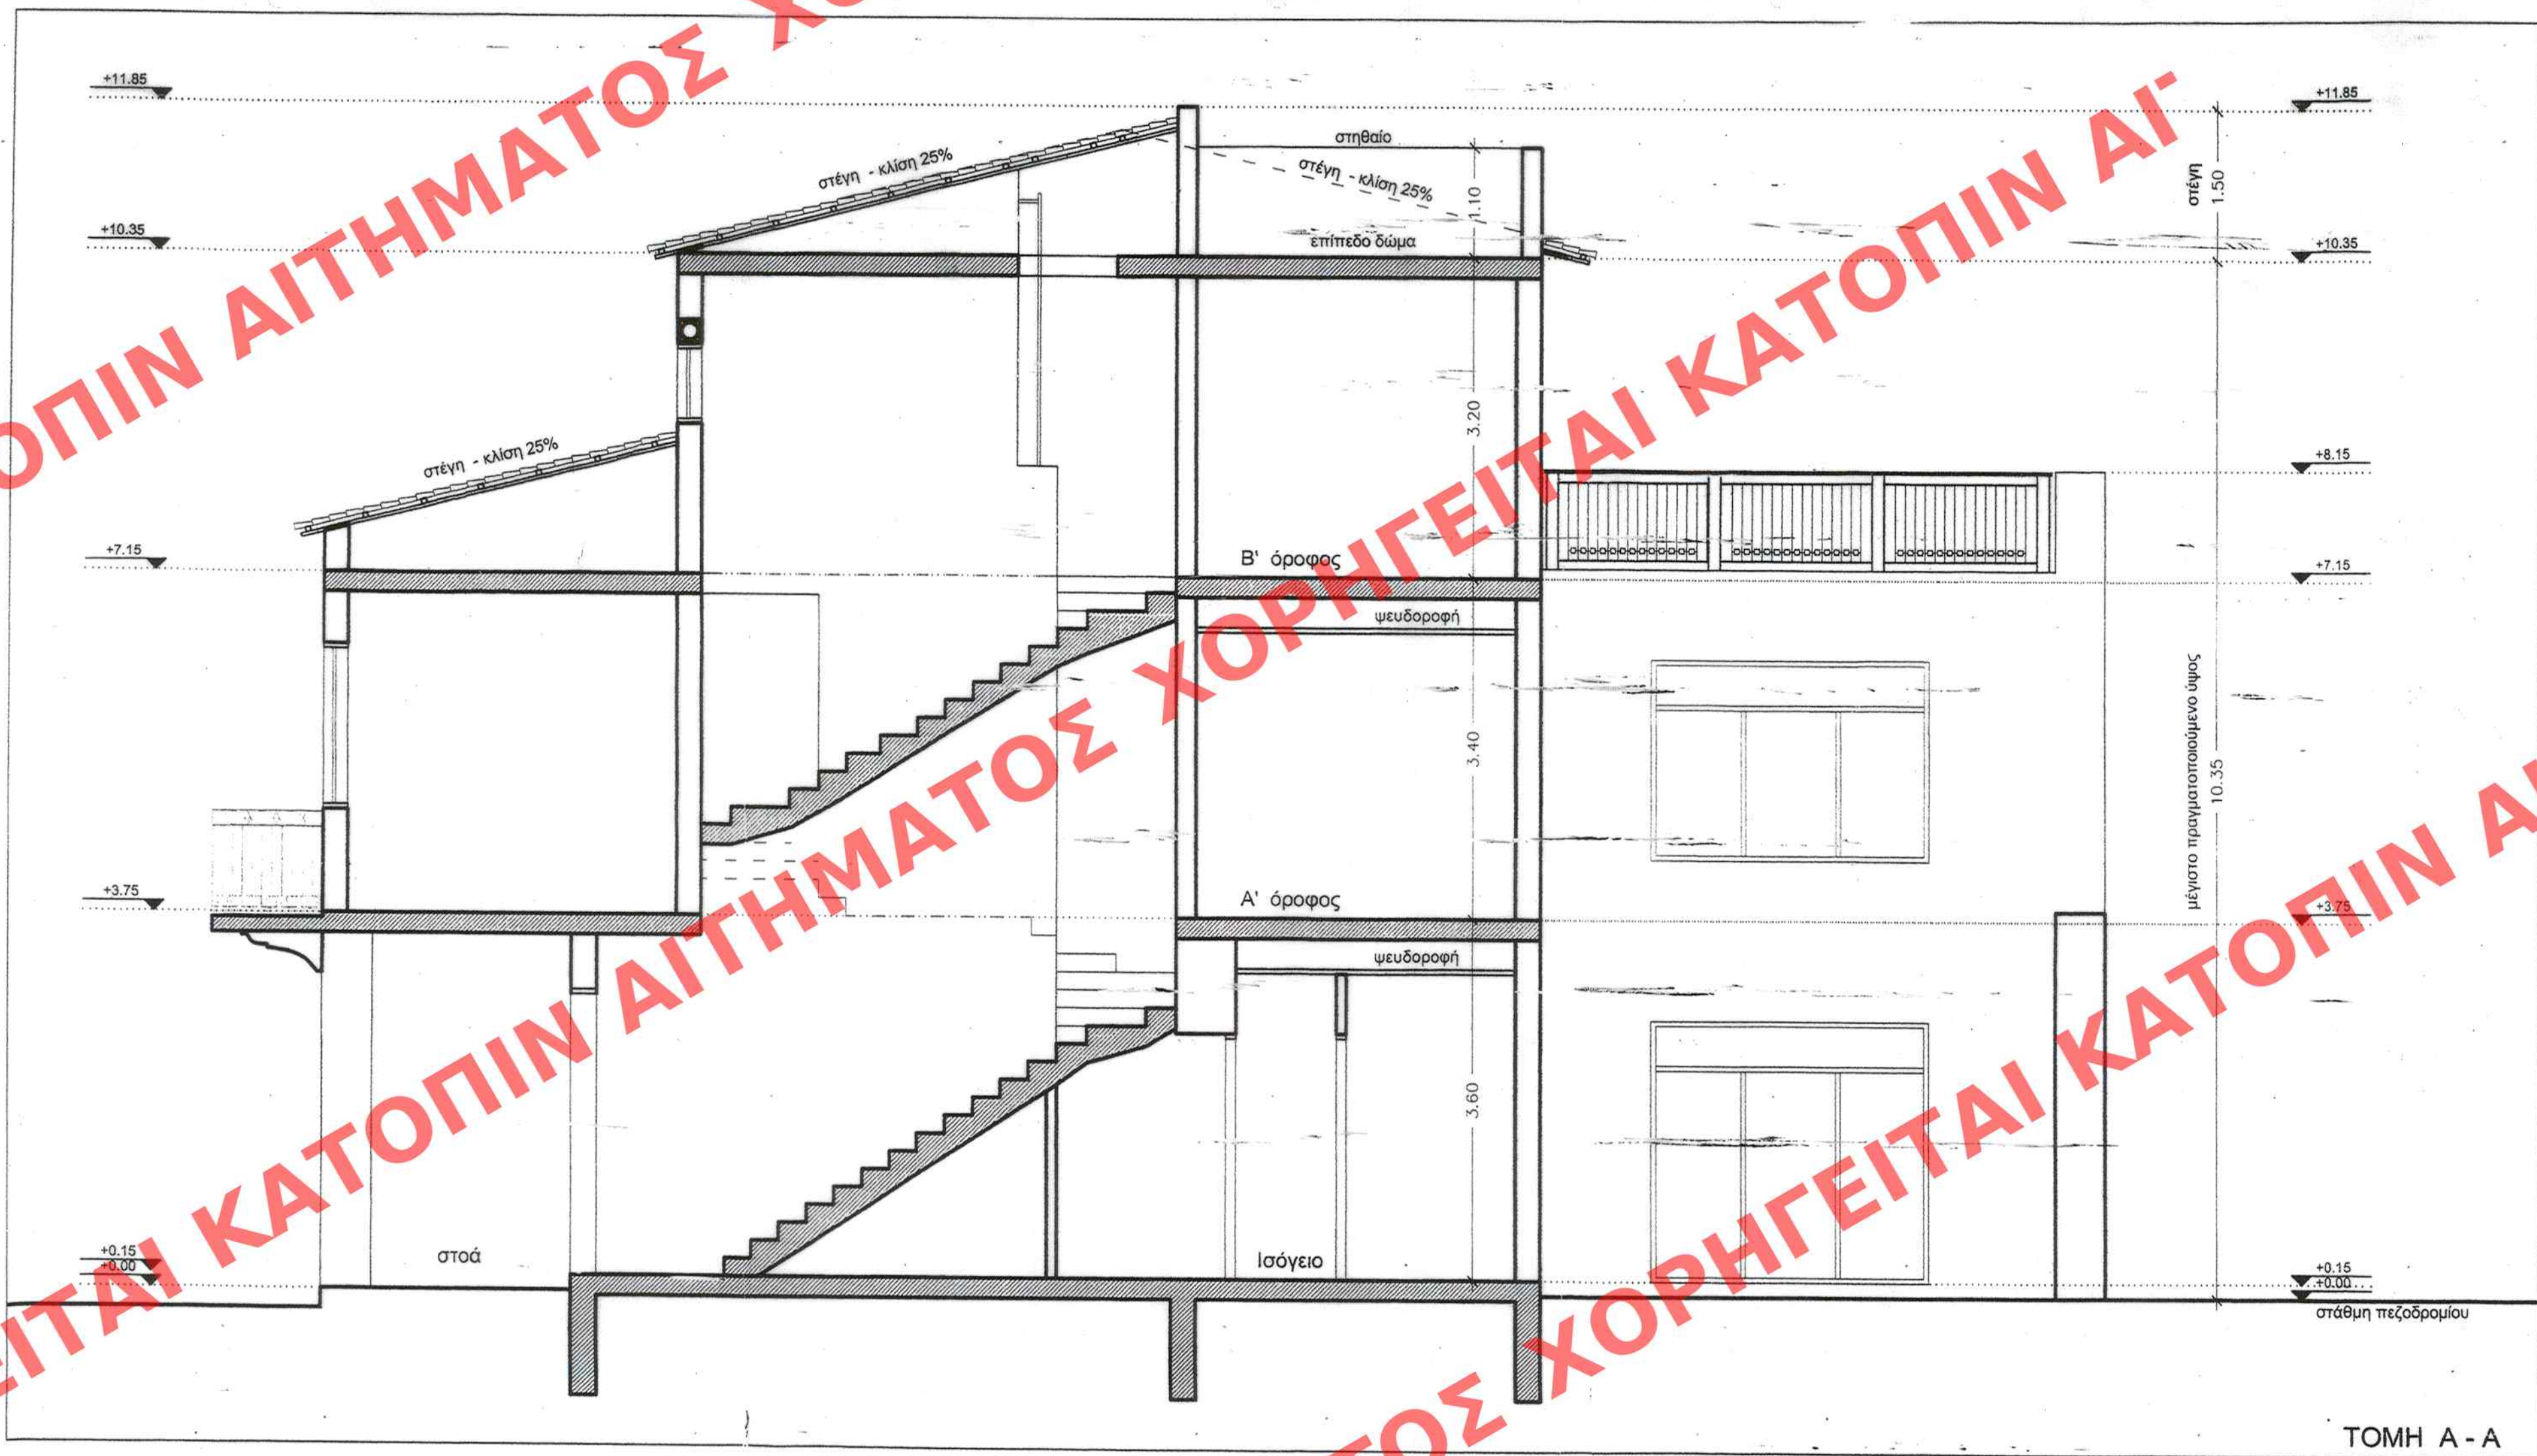

ΥΠΟΥΡΓΕΙΟ ΠΕΡΙΒΑΛΛΟΝΤΟΣ
ΕΝΕΡΓΕΙΑΣ & ΚΛΙΜΑΤΙΚΗΣ ΑΛΛΑΓΗΣ

ΣΥΝΟΔΕΥΕΙ ΤΗΝ ΥΠ' ΑΡΙΘΜ. Γ. 6859/12 ΑΠΟΦΑΣΗ
ΠΕΡΙ ΚΑΘΑΡΙΣΜΟΥ ΕΙΔΙΚΩΝ ΟΡΩΝ ΚΑΙ ΠΕΡΙΟ-
ΡΙΣΜΩΝ ΔΟΜΗΣΗΣ ΣΕ ΔΙΑΤΗΡΗΤΕΟ ΚΤΙΡΙΟ
ΠΟΥ ΒΡΙΣΚΕΤΑΙ ΕΝ ΤΗ ΟΔΩ ΤΕΡΜΑΤΟΥ ΑΡ.
112 ΤΟΥ ΕΓΚΕΚΡΙΜΕΝΟΥ ΡΥΘΜ. ΔΕΛΤ. ΔΗΜΟ-
ΤΙΚΗΣ ΕΠΙΣΤΑΣΗΣ ΠΛΑΤΕΙΑΣ ΤΟΥ ΔΗΜΟΥ ΠΑΤΡΑΣ
(Ε. ΑΡΧΑΪΑΣ)

ΑΘΗΝΑ, 6 ΦΕΒΡΟΥΑΡΙΟΥ 2012
Δ/ΝΤΗΣ

Αρ. Φακ. 19/12
σχ. 5

ΕΔΗΜΟΣΥΜΗ ΕΙΣ ΤΟ ΥΠ' ΑΡΙΘΜ. 77 ΦΥΛΛΟ ΤΟΥ
Α. 91 ΤΕΥΧΟΥΣ ΤΗΣ ΕΦΗΜΕΡΙΔΑΣ ΤΗΣ ΚΥΒΕΡΝΗΣΕΩΣ
ΤΗΣ 13 ΜΑΡΤΙΟΥ 2012

ΥΠΟΥΡΓΕΙΟ ΠΕΡΙΒΑΛΛΟΝΤΟΣ
ΕΝΕΡΓΕΙΑΣ ΚΑΙ ΚΛΙΜΑΤΙΚΗΣ
ΑΛΛΑΓΗΣ

Δ/ΝΣΗ ΠΟΛΕΟΔΟΜΙΚΟΥ ΣΧΕΔΙΑΣΜΟΥ
ΤΜΗΜΑ ΠΑΡΑΔΟΣΙΑΚΩΝ ΟΙΚΙΣΜΩΝ

ΘΕΣΗ: ΓΕΡΜΑΝΟΥ 112 ΠΑΤΡΑ

ΘΕΜΑ: Ειδική ρύθμιση σε διατηρητέο
κτίριο ιδιοκ. Κων/νου Αργυρού

ΤΟΜΕΣ Α-Α Κ' Β-Β

Κλίμακα 1: 50