

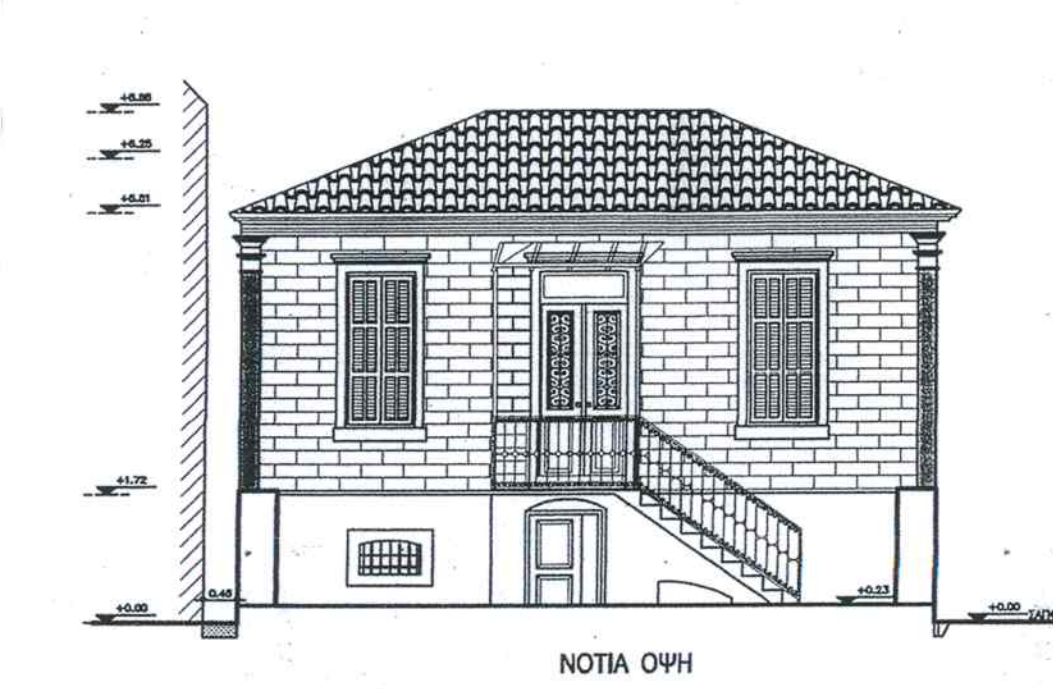
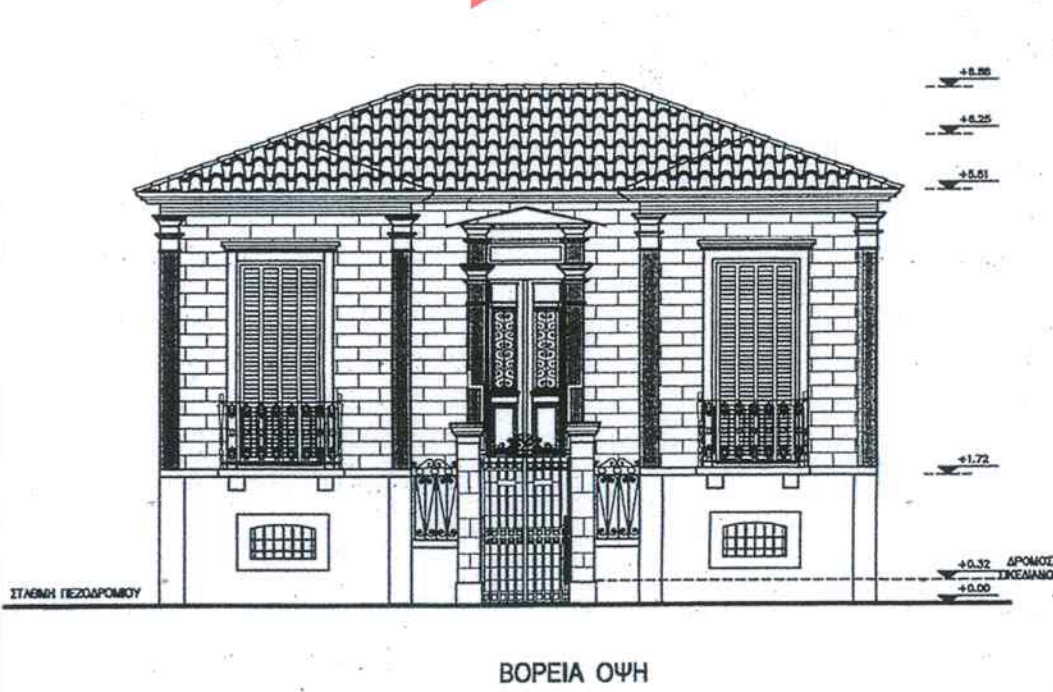
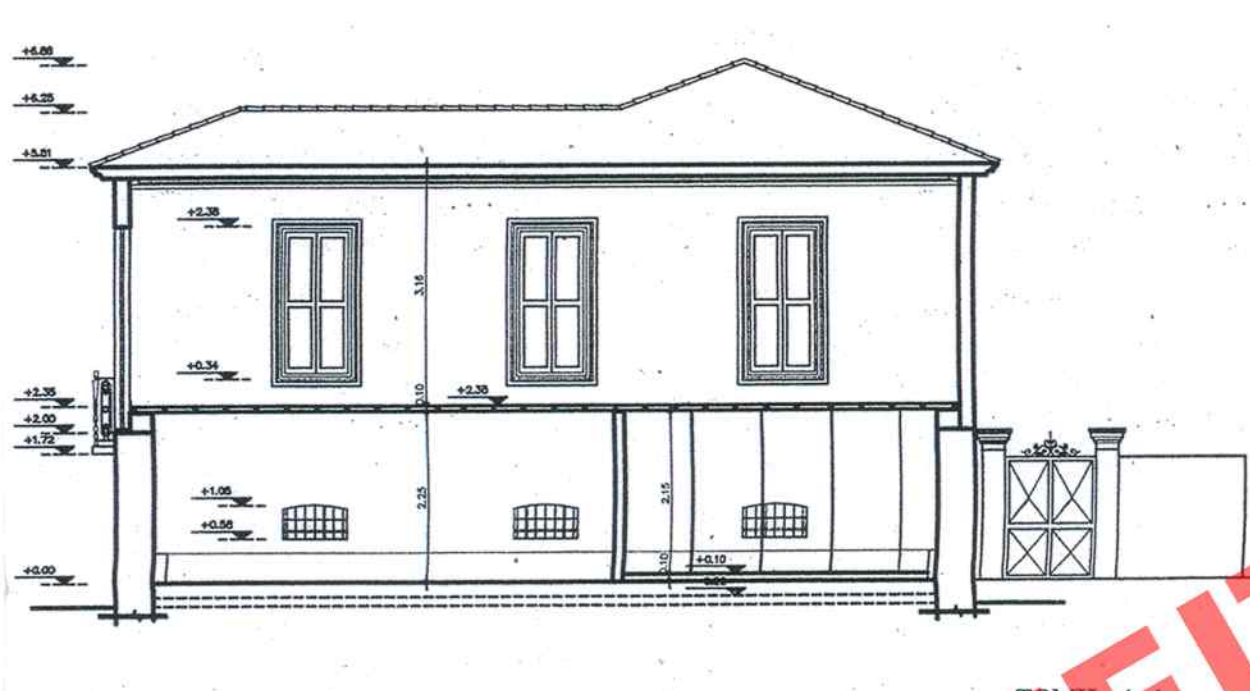
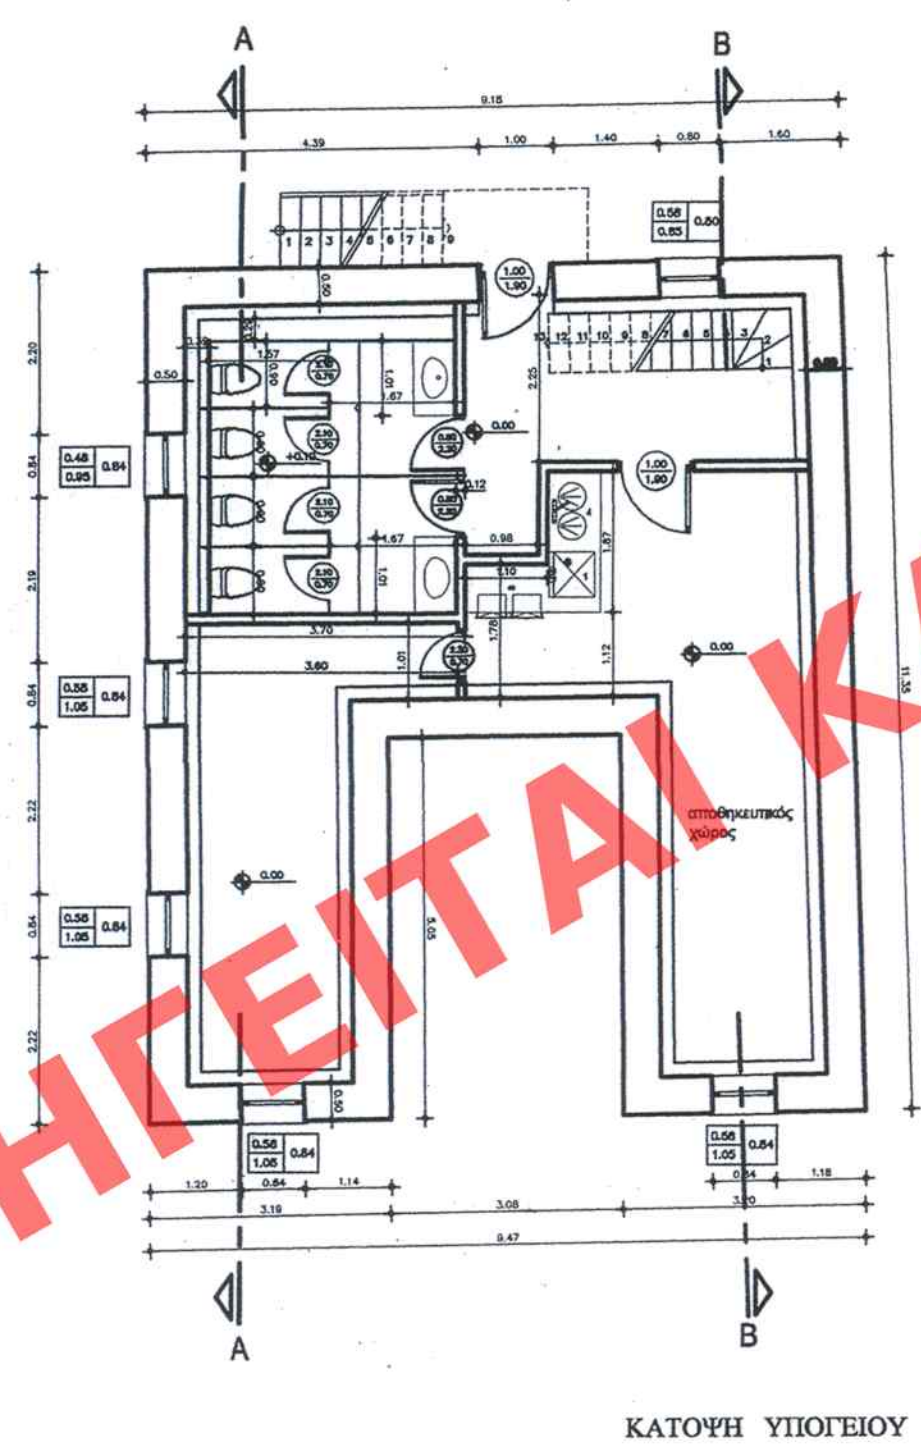
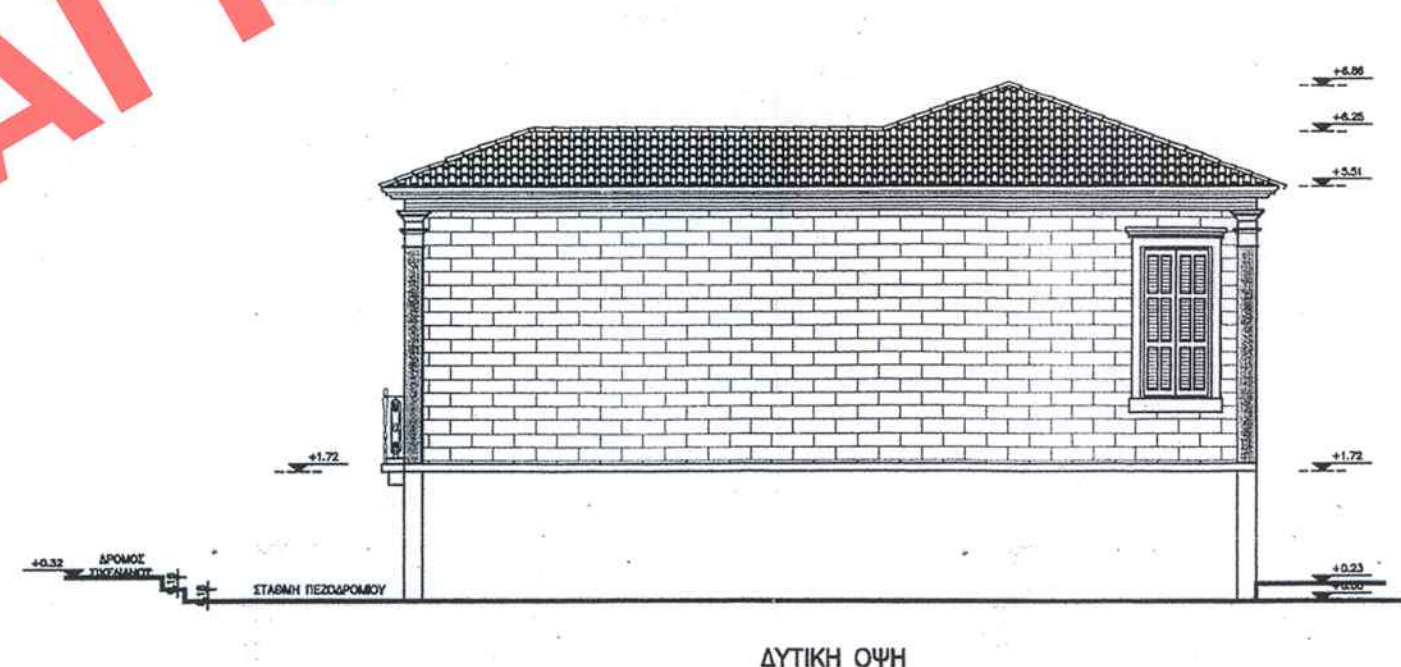
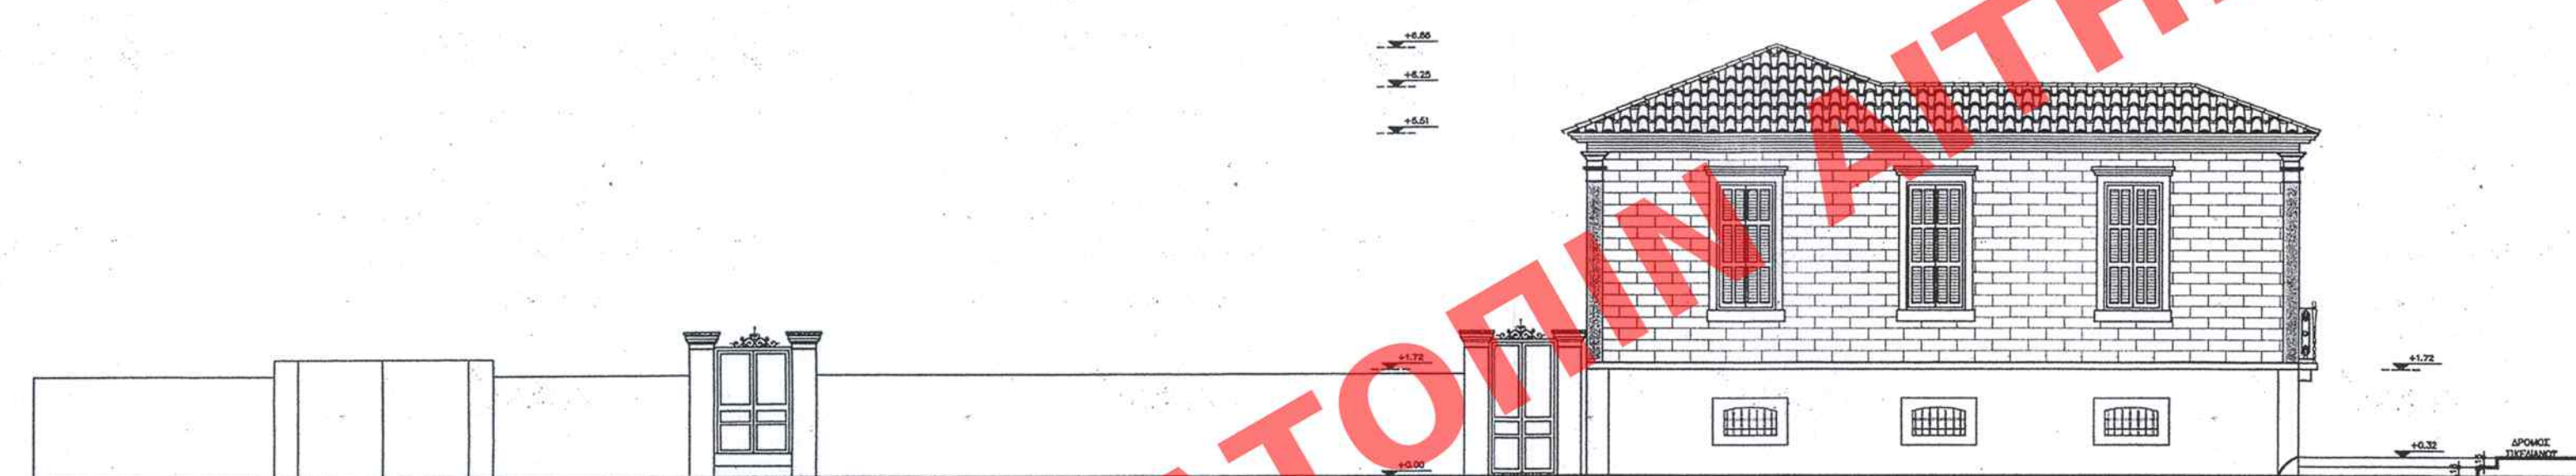


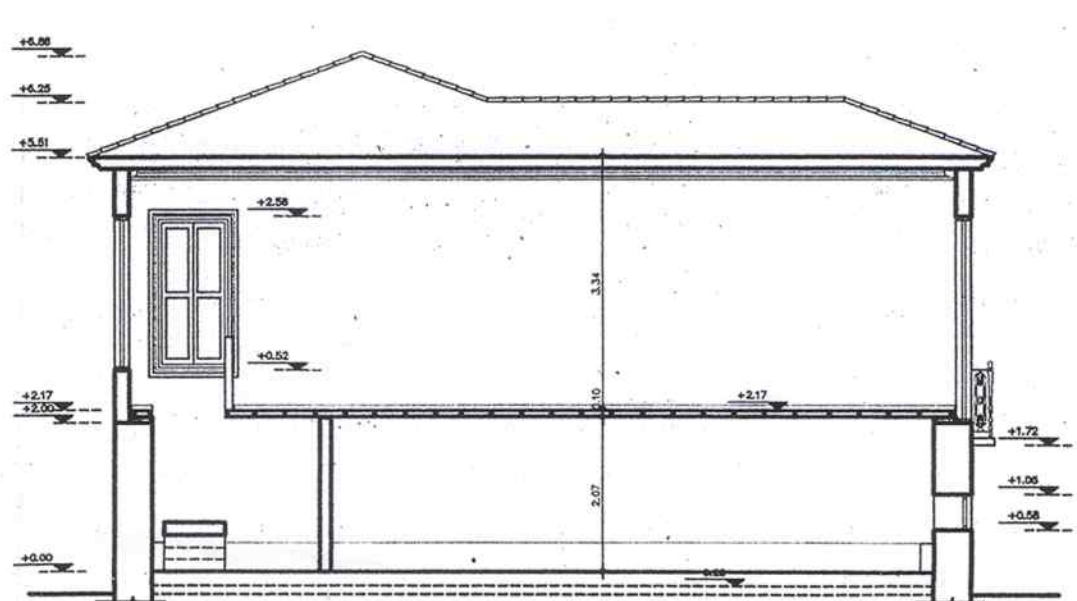

ΕΛΕΓΧΟΣ ΦΩΤΙΣΜΟΥ - ΑΕΡΙΣΜΟΥ			
	ΕΜΒΛΑΔΟΝ ΧΩΡΟΥ ΣΕ Μ2	ΕΜΒΛΑΔΟΝ ΑΝΟΙΓΜΑΤΩΝ ΣΕ Μ2	ΕΛΕΓΧΟΣ ΑΕΡΙΣΜΟΥ
1. ΕΛΕΓΧΟΣ	$(4,50 \cdot 0,98) + (3,40 \cdot 1,87) = 10,77 \mu^2$	0,473 \cdot 0,75 = 0,355	10,77 \cdot 0,355 \cdot 10\% = 0,038
2. ΚΑΥΣ.	$(2,152 \cdot 4,283) + (3,30 \cdot 4,73) + (1,85 \cdot 4,98) = 34,155 \mu^2$	$(0,473 \cdot 0,75) + 2 \cdot (1,00 \cdot 0,75) = 1,855 \mu^2$	$34,155 \cdot 1,855 \cdot 10\% = 0,6378$
3. ΚΑΥΣ.	$3,589 \cdot 3,935 = 14,123 \mu^2$	$1,00 \cdot 0,75 = 0,75 \mu^2$	$14,123 \cdot 0,75 \cdot 10\% = 1,0592$
4. ΚΑΥΣ.	$(1,70 \cdot 1,00) + (1,92 \cdot 5,94) = 19,38 \mu^2$	$3 \cdot (1,00 \cdot 0,75) = 2,25 \mu^2$	$19,38 \cdot 2,25 \cdot 10\% = 4,3605$

ΕΛΕΓΧΟΣ ΦΩΤΙΣΜΟΥ - ΑΕΡΙΣΜΟΥ			
	ΕΜΒΛΑΔΟΝ ΧΩΡΟΥ ΣΕ Μ2	ΕΜΒΛΑΔΟΝ ΑΝΟΙΓΜΑΤΩΝ ΣΕ Μ2	ΕΛΕΓΧΟΣ ΑΕΡΙΣΜΟΥ
1. ΕΛΕΓΧΟΣ	$(2,50 \cdot 11,05) + (3,34 \cdot 6,16) + (2,85 \cdot 11,24) = 84,653 \mu^2$	$2 \cdot (1,10 \cdot 2,10) + 3 \cdot (1,00 \cdot 2,10) = 11,10 \mu^2$	$84,653 \cdot 11,10 \cdot 10\% = 9,3964$

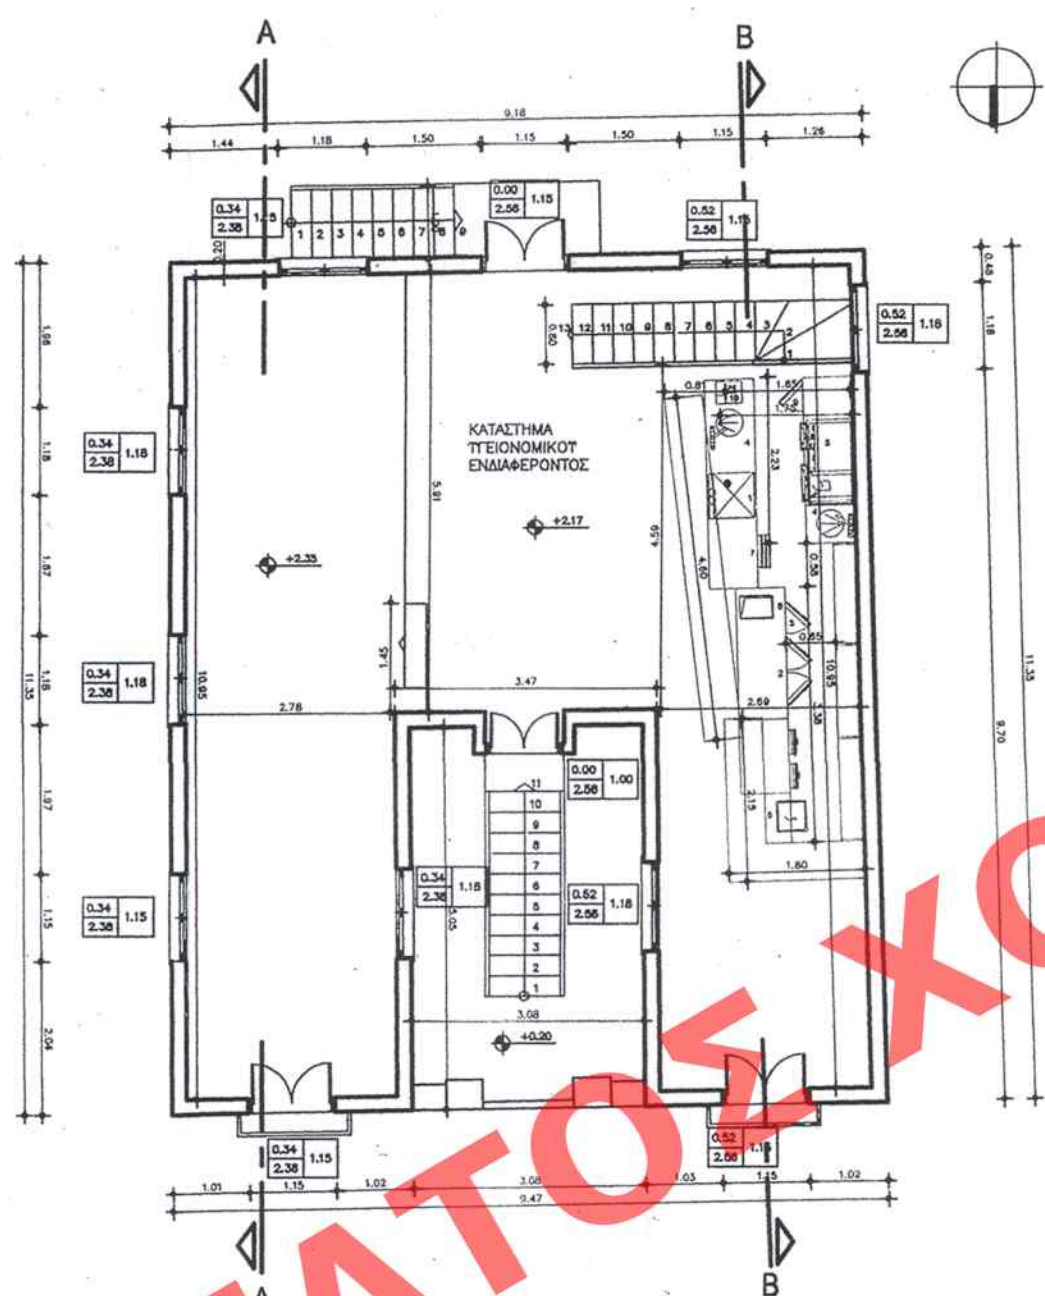

της 12. Μαρτίου 2012

ΥΠΟΥΡΓΕΙΟ ΠΕΡΙΒΑΛΛΟΝΤΟΣ
ΕΝΕΡΓΕΙΑΣ & ΚΛΙΜΑΤΙΚΗΣ ΑΛΛΑΓΗΣ
ΣΥΝΟΔΟΣ ΤΩΝ ΥΠ. ΑΡΙΘΜ. Γ. 9823/12
ΠΕΡΙ Καθορισμός ειδικών όρων και περιορισμών δόμησης στο διατηρητέ κτήριο που βρίσκεται επί της οδού Αγγέλου Σικελιανού 13 του εμμενόμενου δήμου Λευκάδας (ν. Γενιάδας)
ΑΘΗΝΑ, 24. Δεκεμβρίου 2012
Δ/ΝΤΗΣ
Α. ΜΕΘΕΛΙΤΗΣ

Αρ. Φακ. 29/12
ΣΧ. 3

ΥΠΟΥΡΓΕΙΟ ΠΕΡΙΒΑΛΛΟΝΤΟΣ
ΕΝΕΡΓΕΙΑΣ ΚΑΙ ΚΛΙΜΑΤΙΚΗΣ ΑΛΛΑΓΗΣ
Δ/ΝΣΗ ΑΡΧΙΤΕΚΤΟΝΙΚΗΣ
ΤΜΗΜΑ ΠΑΡΑΔΟΣΙΑΚΩΝ ΟΙΚΙΣΜΩΝ

ΠΡΩΤΟΤΥΠΟ

ΘΕΣΗ: Δήμος Λευκάδας

ΘΕΜΑ: Καθορισμός ειδικών όρων και περιορισμών δόμησης στο διατηρητέ κτήριο επί της οδού Αγγέλου Σικελιανού 13 στην Λευκάδα φερόμενο ως ιδιοκτησία Μαμαλούκα Βασιλείου.

ΕΙΔΟΣ ΣΧΕΔΙΟΥ: ΚΑΤΩΦΗ ΥΠΟΓΕΙΟΥ, ΚΑΤΩΦΗ ΙΣΟΓΕΙΟΥ, ΤΟΜΗ Α-Α, ΤΟΜΗ Β-Β, ΒΟΡΕΙΑ ΟΨΗ, ΑΝΑΤΟΛΙΚΗ ΟΨΗ, ΝΟΤΙΑ ΟΨΗ, ΔΥΤΙΚΗ ΟΨΗ

ΚΑΙΜΑΚΑ: 1: 100