


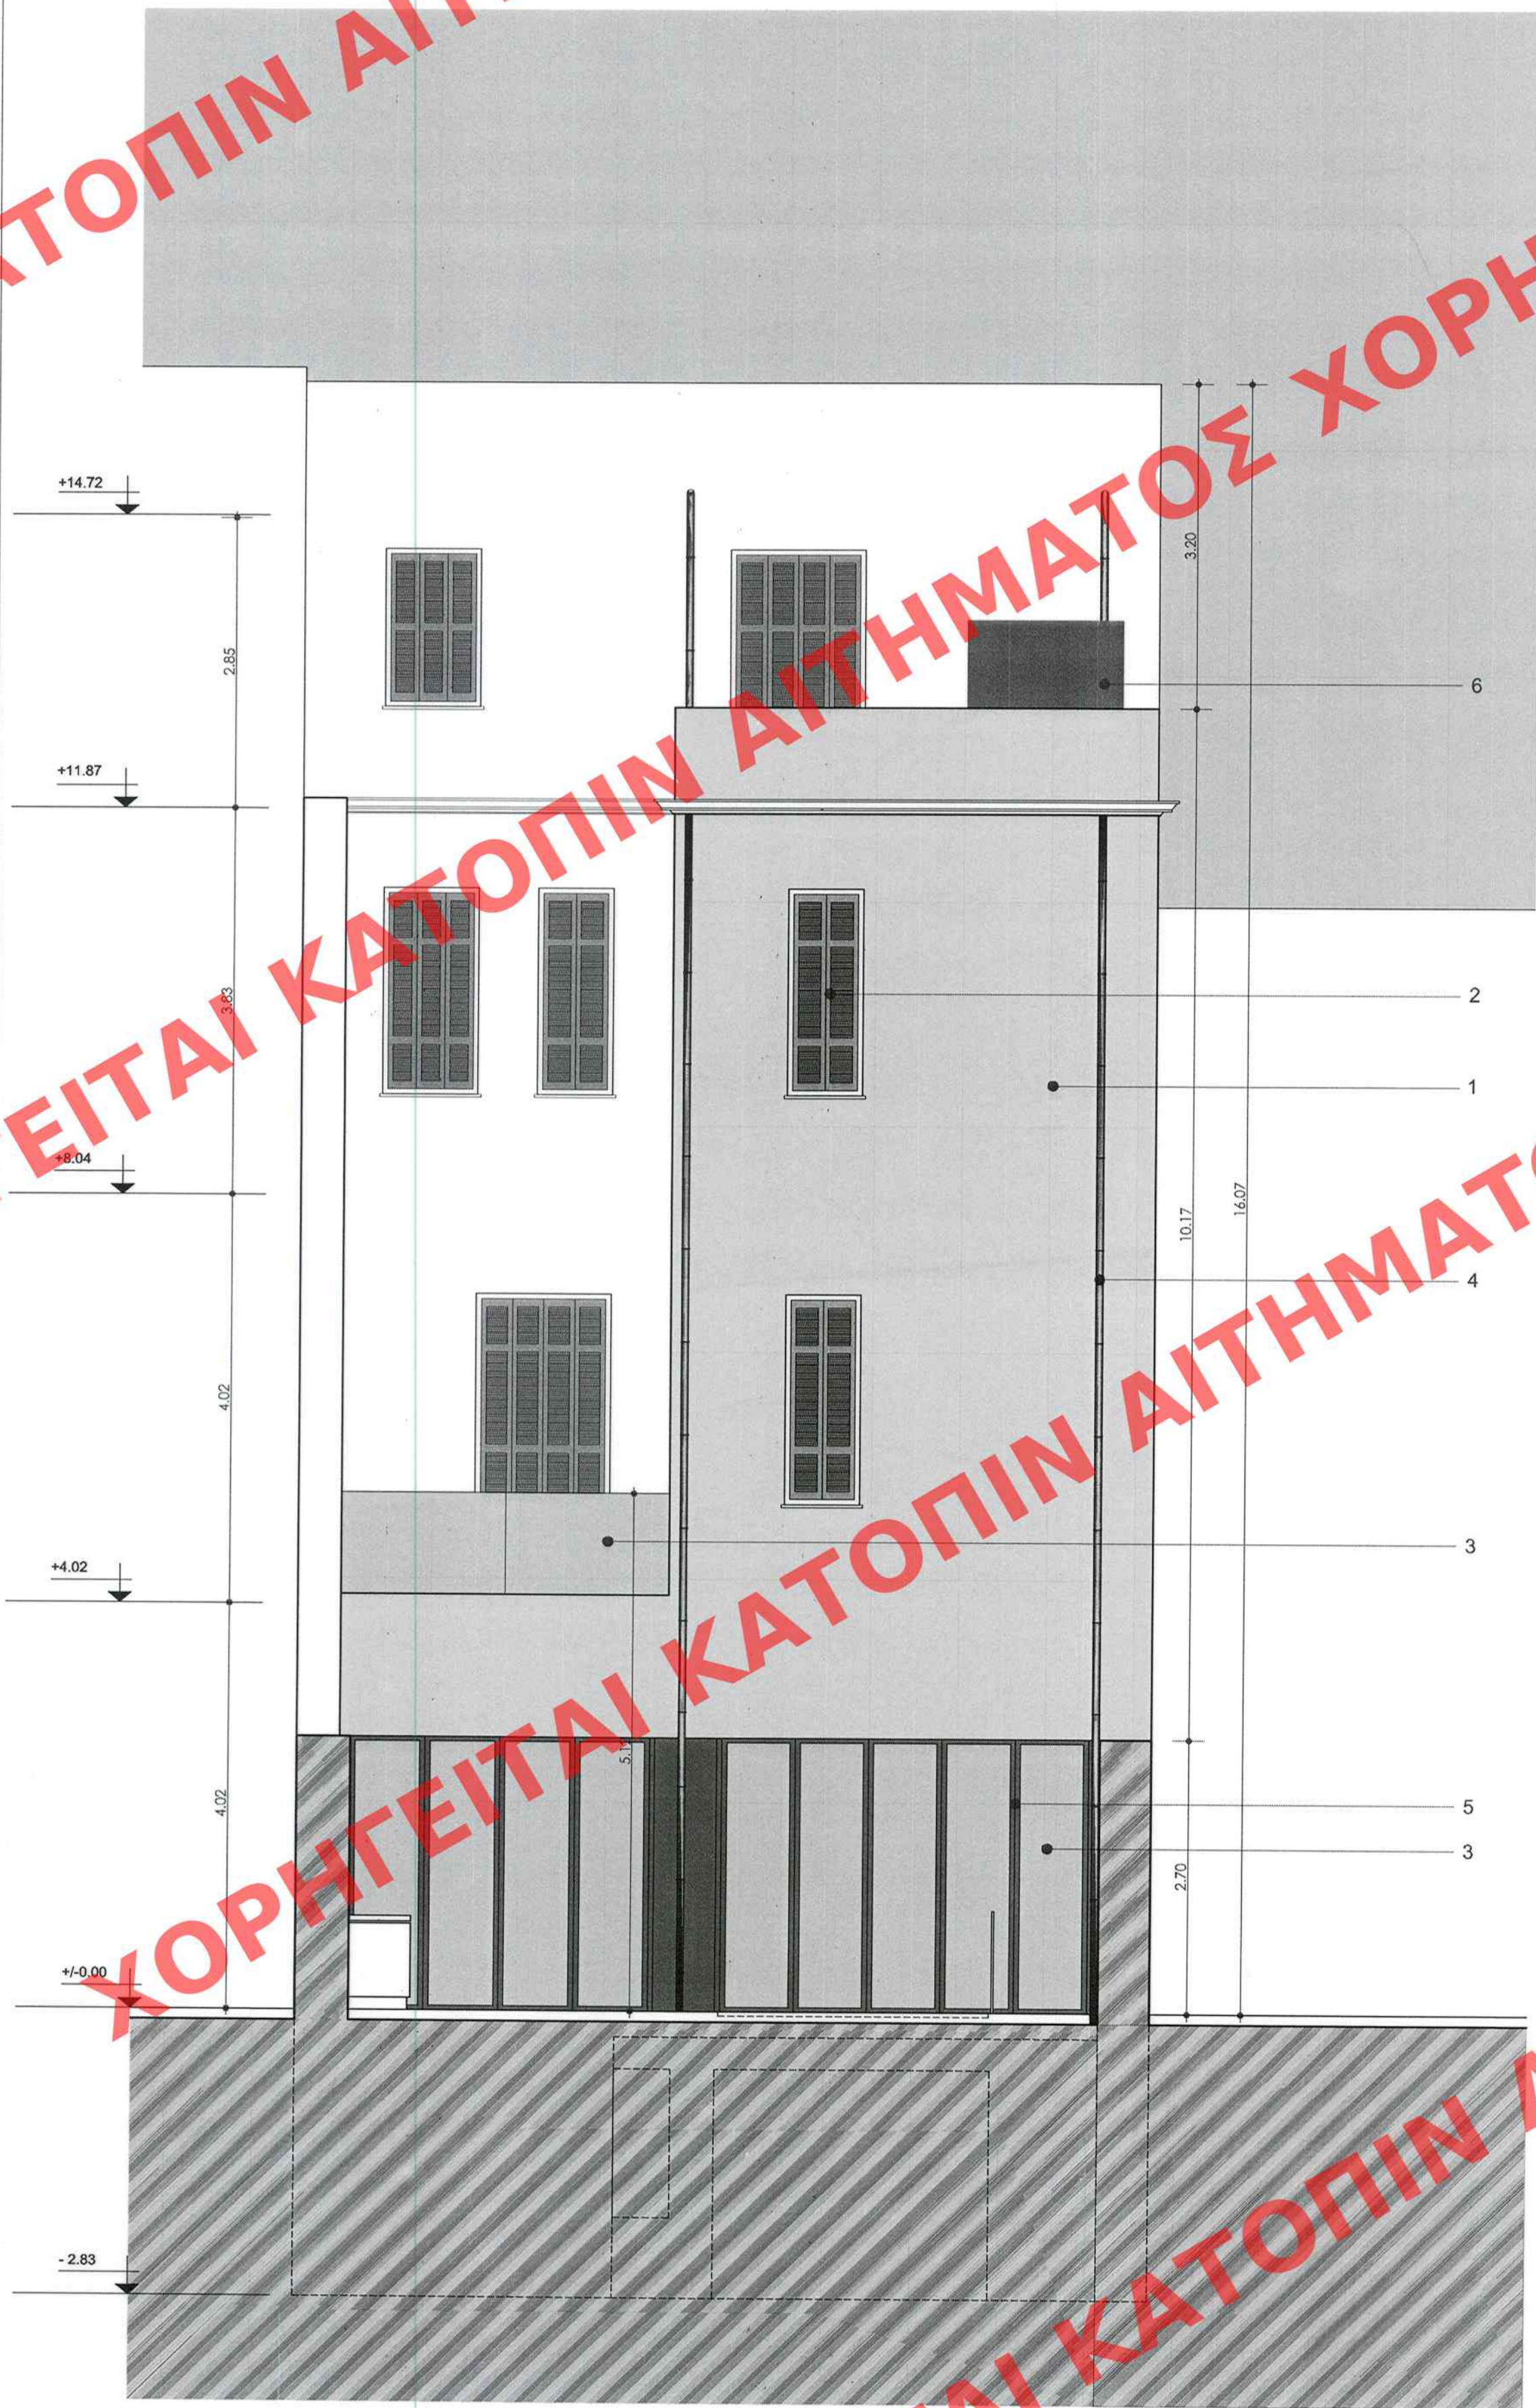

- ΥΠΟΜΝΗΜΑ ΥΛΙΚΩΝ:
1. Επίχρυσμα χρώματος OC -13 Benjamin Moore
  2. Ξύλινα κουφώματα χρώματος RAL 9003
  3. Διαφανές κρύσταλλο
  4. Χάλκινη υδροροή
  5. Μεταλλικά κουφώματα 'Bronze' ανοδίωσης
  6. Εξωτερικές μονάδες κλιματισμού

ΥΠΟΥΡΓΕΙΟ ΠΕΡΙΒΑΛΛΟΝΤΟΣ  
ΕΝΕΡΓΕΙΑΣ & ΚΛΙΜΑΤΙΚΗΣ ΑΛΛΑΓΗΣ

ΣΥΝΟΔΕΥΕΙ ΤΗΝ ΥΠ' ΑΡΙΘΜ. Γ. 48273/13 ΑΠΟΦΑΣΗ  
ΠΕΡΙ καθορισμός ειδικών όρων και πε-  
ριορισμών δήμους στο διατηρητέο κτι-  
ριο επί της οδού Κόδρου αρ. 11 (Πλάκα),  
του εγκεκριμένου ρυμού σχεδίου του Δήμου  
Αθηνών.

Αθήνα, 21 Αυγούστου 2013.  
Δ/ΝΤΗΣ

Αρ.Φακ. 75/13  
σ.χ. 12

Α. ΜΕΘΕΝΙΤΗΣ

ΕΛΗΜΟΣΥΕΥΣΗ ΕΙΣ ΤΟ ΥΠ' ΑΡΙΘΜ. 316 ΤΟΥ  
Α.Α.Π. ΤΕΛΟΥΣ ΤΗΣ ΕΡΕΥΡΑΣ ΤΗΣ ΚΥΒΕΡΝΗΣΕΩΣ  
ΤΗΣ Δ.Σ. Σ. Ε. Δ. Α. Α. 13

ΥΠΟΥΡΓΕΙΟ ΠΕΡΙΒΑΛΛΟΝΤΟΣ  
ΕΝΕΡΓΕΙΑΣ & ΚΛΙΜΑΤΙΚΗΣ ΑΛΛΑΓΗΣ

ΔΙΕΥΘΥΝΣΗ ΑΡΧΙΤΕΚΤΟΝΙΚΗΣ  
ΤΜΗΜΑ ΠΑΡΑΔΟΣΙΑΚΩΝ ΟΙΚΙΣΜΩΝ

ΕΙΔΙΚΗ ΡΥΘΜΙΣΗ ΔΙΑΤΗΡΗΤΕΟΥ ΚΤΙΡΙΟΥ

ΘΕΣΗ: ΚΟΔΡΟΥ αρ.11  
ΠΕΡΙΟΧΗ: ΤΟΜΕΑΣ Ε' ΠΛΑΚΑΣ, ΑΘΗΝΑ

σχέδιο: ΟΨΗ 2

κλίμακα: 1:50

Υπογραφή και Σφραγίδα Υπηρεσίας

αρ. σχεδίου: A12