


ΧΟΡΗΓΕΙΤΑΙ ΚΑΤΟΠΙΝ ΑΙΤΗΜΑΤΟΣ ΧΟΡΗΓΕΙΤΑΙ ΚΑΤΟΠΙΝ ΑΙΤΗΜΑΤ
ΧΟΡΗΓΕΙΤΑΙ ΚΑΤΟΠΙΝ ΑΙΤΗΜΑΤΟΣ ΧΟΡΗΓΕΙΤΑΙ ΚΑΤΟΠΙΝ ΑΙΤΗΜΑΤ
ΧΟΡΗΓΕΙΤΑΙ ΚΑΤΟΠΙΝ ΑΙΤΗΜΑΤΟΣ ΧΟΡΗΓΕΙΤΑΙ ΚΑΤΟΠΙΝ ΑΙΤΗΜΑΤ
ΧΟΡΗΓΕΙΤΑΙ ΚΑΤΟΠΙΝ ΑΙΤΗΜΑΤΟΣ ΧΟΡΗΓΕΙΤΑΙ ΚΑΤΟΠΙΝ ΑΙΤΗΜΑΤ
ΧΟΡΗΓΕΙΤΑΙ ΚΑΤΟΠΙΝ ΑΙΤΗΜΑΤΟΣ ΧΟΡΗΓΕΙΤΑΙ ΚΑΤΟΠΙΝ ΑΙΤΗΜΑΤ

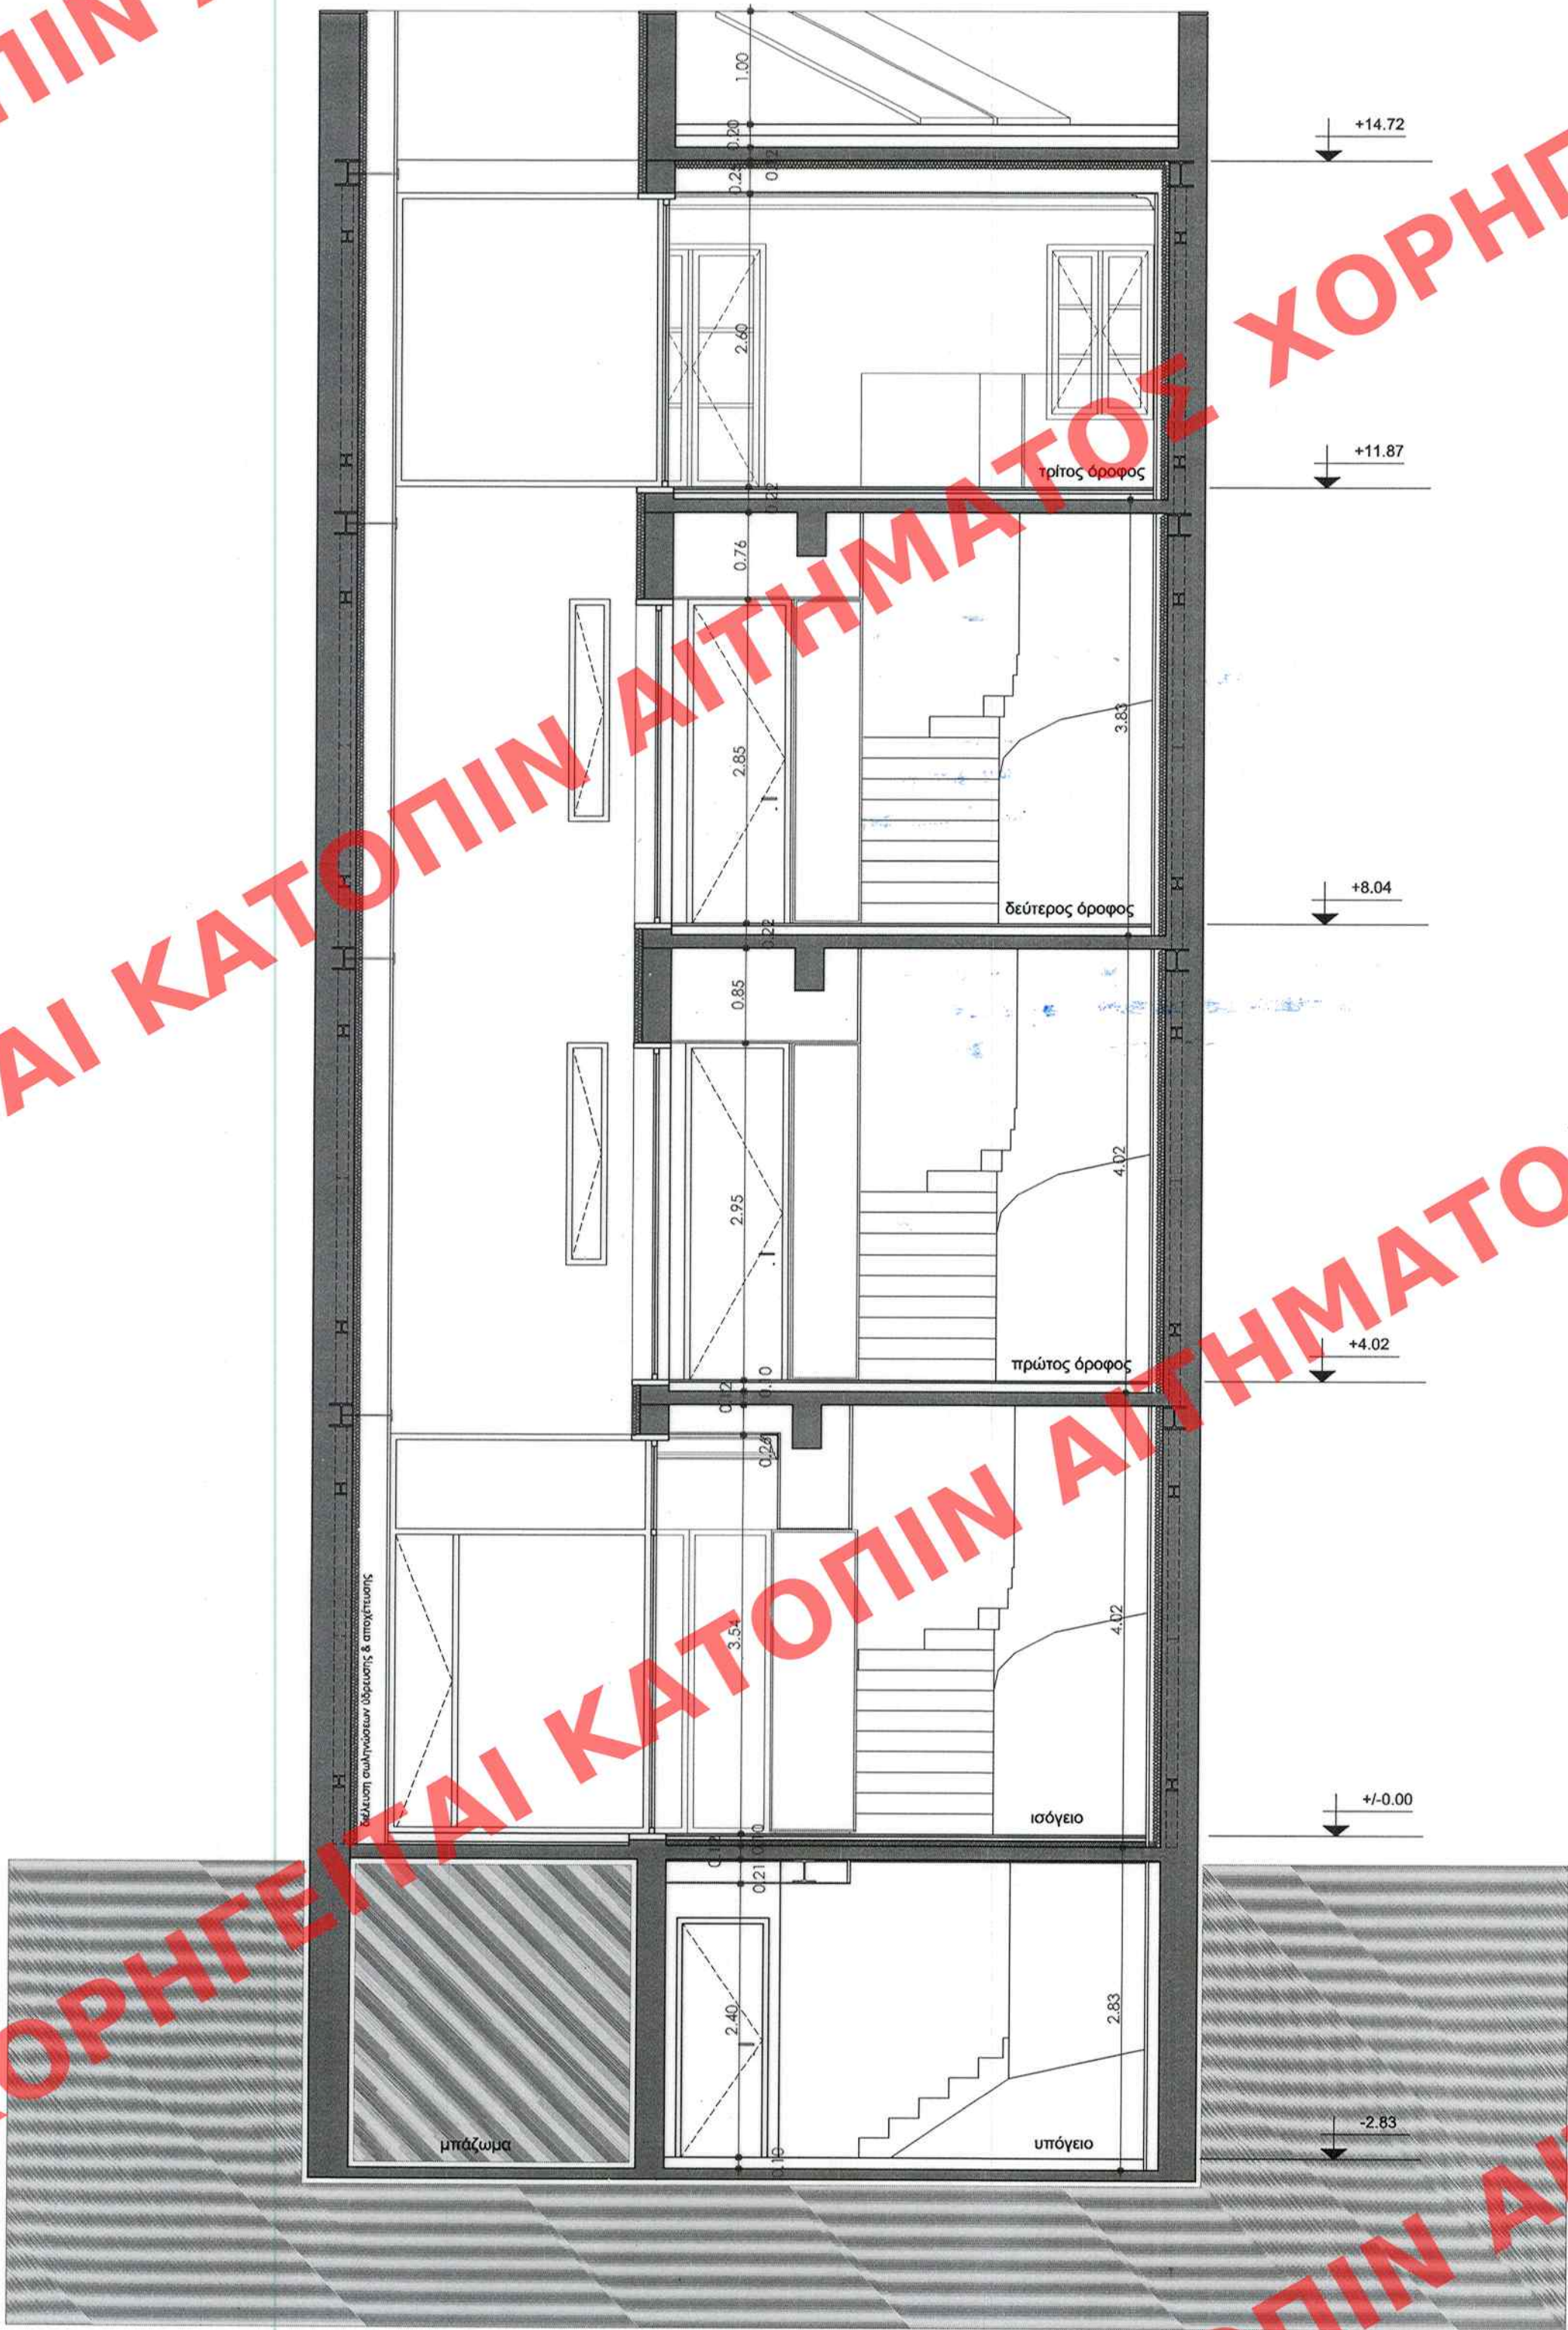

ΥΠΟΥΡΓΕΙΟ ΠΕΡΙΒΑΛΛΟΝΤΟΣ
ΕΝΕΡΓΕΙΑΣ & ΚΛΙΜΑΤΙΚΗΣ ΑΛΛΑΓΗΣ
ΣΥΝΟΔΕΥΕΙ ΤΗΝ ΥΠ' ΑΡΙΘΜ. Γ. 48273/13 ΑΠΟΦΑΣΗ
ΠΕΡΙ Καθαρισμός ειδικών όρων και περιο-
ρισμών δόμησης στο διατηρητέο κτίριο
στην οδό Κάδρου αρ. 11 (Πλάκα) του
εγκεκριμένου ρυμού σχεδίου του Δήμου
Αθηναίων.
ΑΘΗΝΑ, 21 Αυγούστου 2013
Δ/ΝΤΗΣ

Αρ. Φακ. 75/13
σχ. 12

Α. ΜΕΒΕΝΙΤΗΣ
ΕΛΗΜΟΔΕΥΣΗ ΕΙΣ ΤΟ ΥΠ' ΑΡΙΘΜ. 326 ΦΥΛΟ ΤΟΥ
Α.Α.Π. ΤΕΛΟΣ ΤΗΣ ΕΞΕΛΙΞΗΣ ΤΗΣ ΚΥΒΕΡΝΗΣΕΩΣ
105/2013/2013/13

ΥΠΟΥΡΓΕΙΟ ΠΕΡΙΒΑΛΛΟΝΤΟΣ ΕΝΕΡΓΕΙΑΣ & ΚΛΙΜΑΤΙΚΗΣ ΑΛΛΑΓΗΣ	
ΔΙΕΥΘΥΝΣΗ ΑΡΧΙΤΕΚΤΟΝΙΚΗΣ ΤΜΗΜΑ ΠΑΡΑΔΟΣΙΑΚΩΝ ΟΙΚΙΣΜΩΝ	
ΕΙΔΙΚΗ ΡΥΘΜΙΣΗ ΔΙΑΤΗΡΗΤΕΟΥ ΚΤΙΡΙΟΥ	
ΘΕΣΗ: ΚΟΔΡΟΥ αρ.11 ΠΕΡΙΟΧΗ: ΤΟΜΕΑΣ Ε' ΠΛΑΚΑΣ, ΑΘΗΝΑ	
σχέδιο: ΤΟΜΗ Β-Β	κλίμακα: 1:50
Υπογραφή και Σφραγίδα Υπηρεσίας	αρ. σχεδίου: Α09