


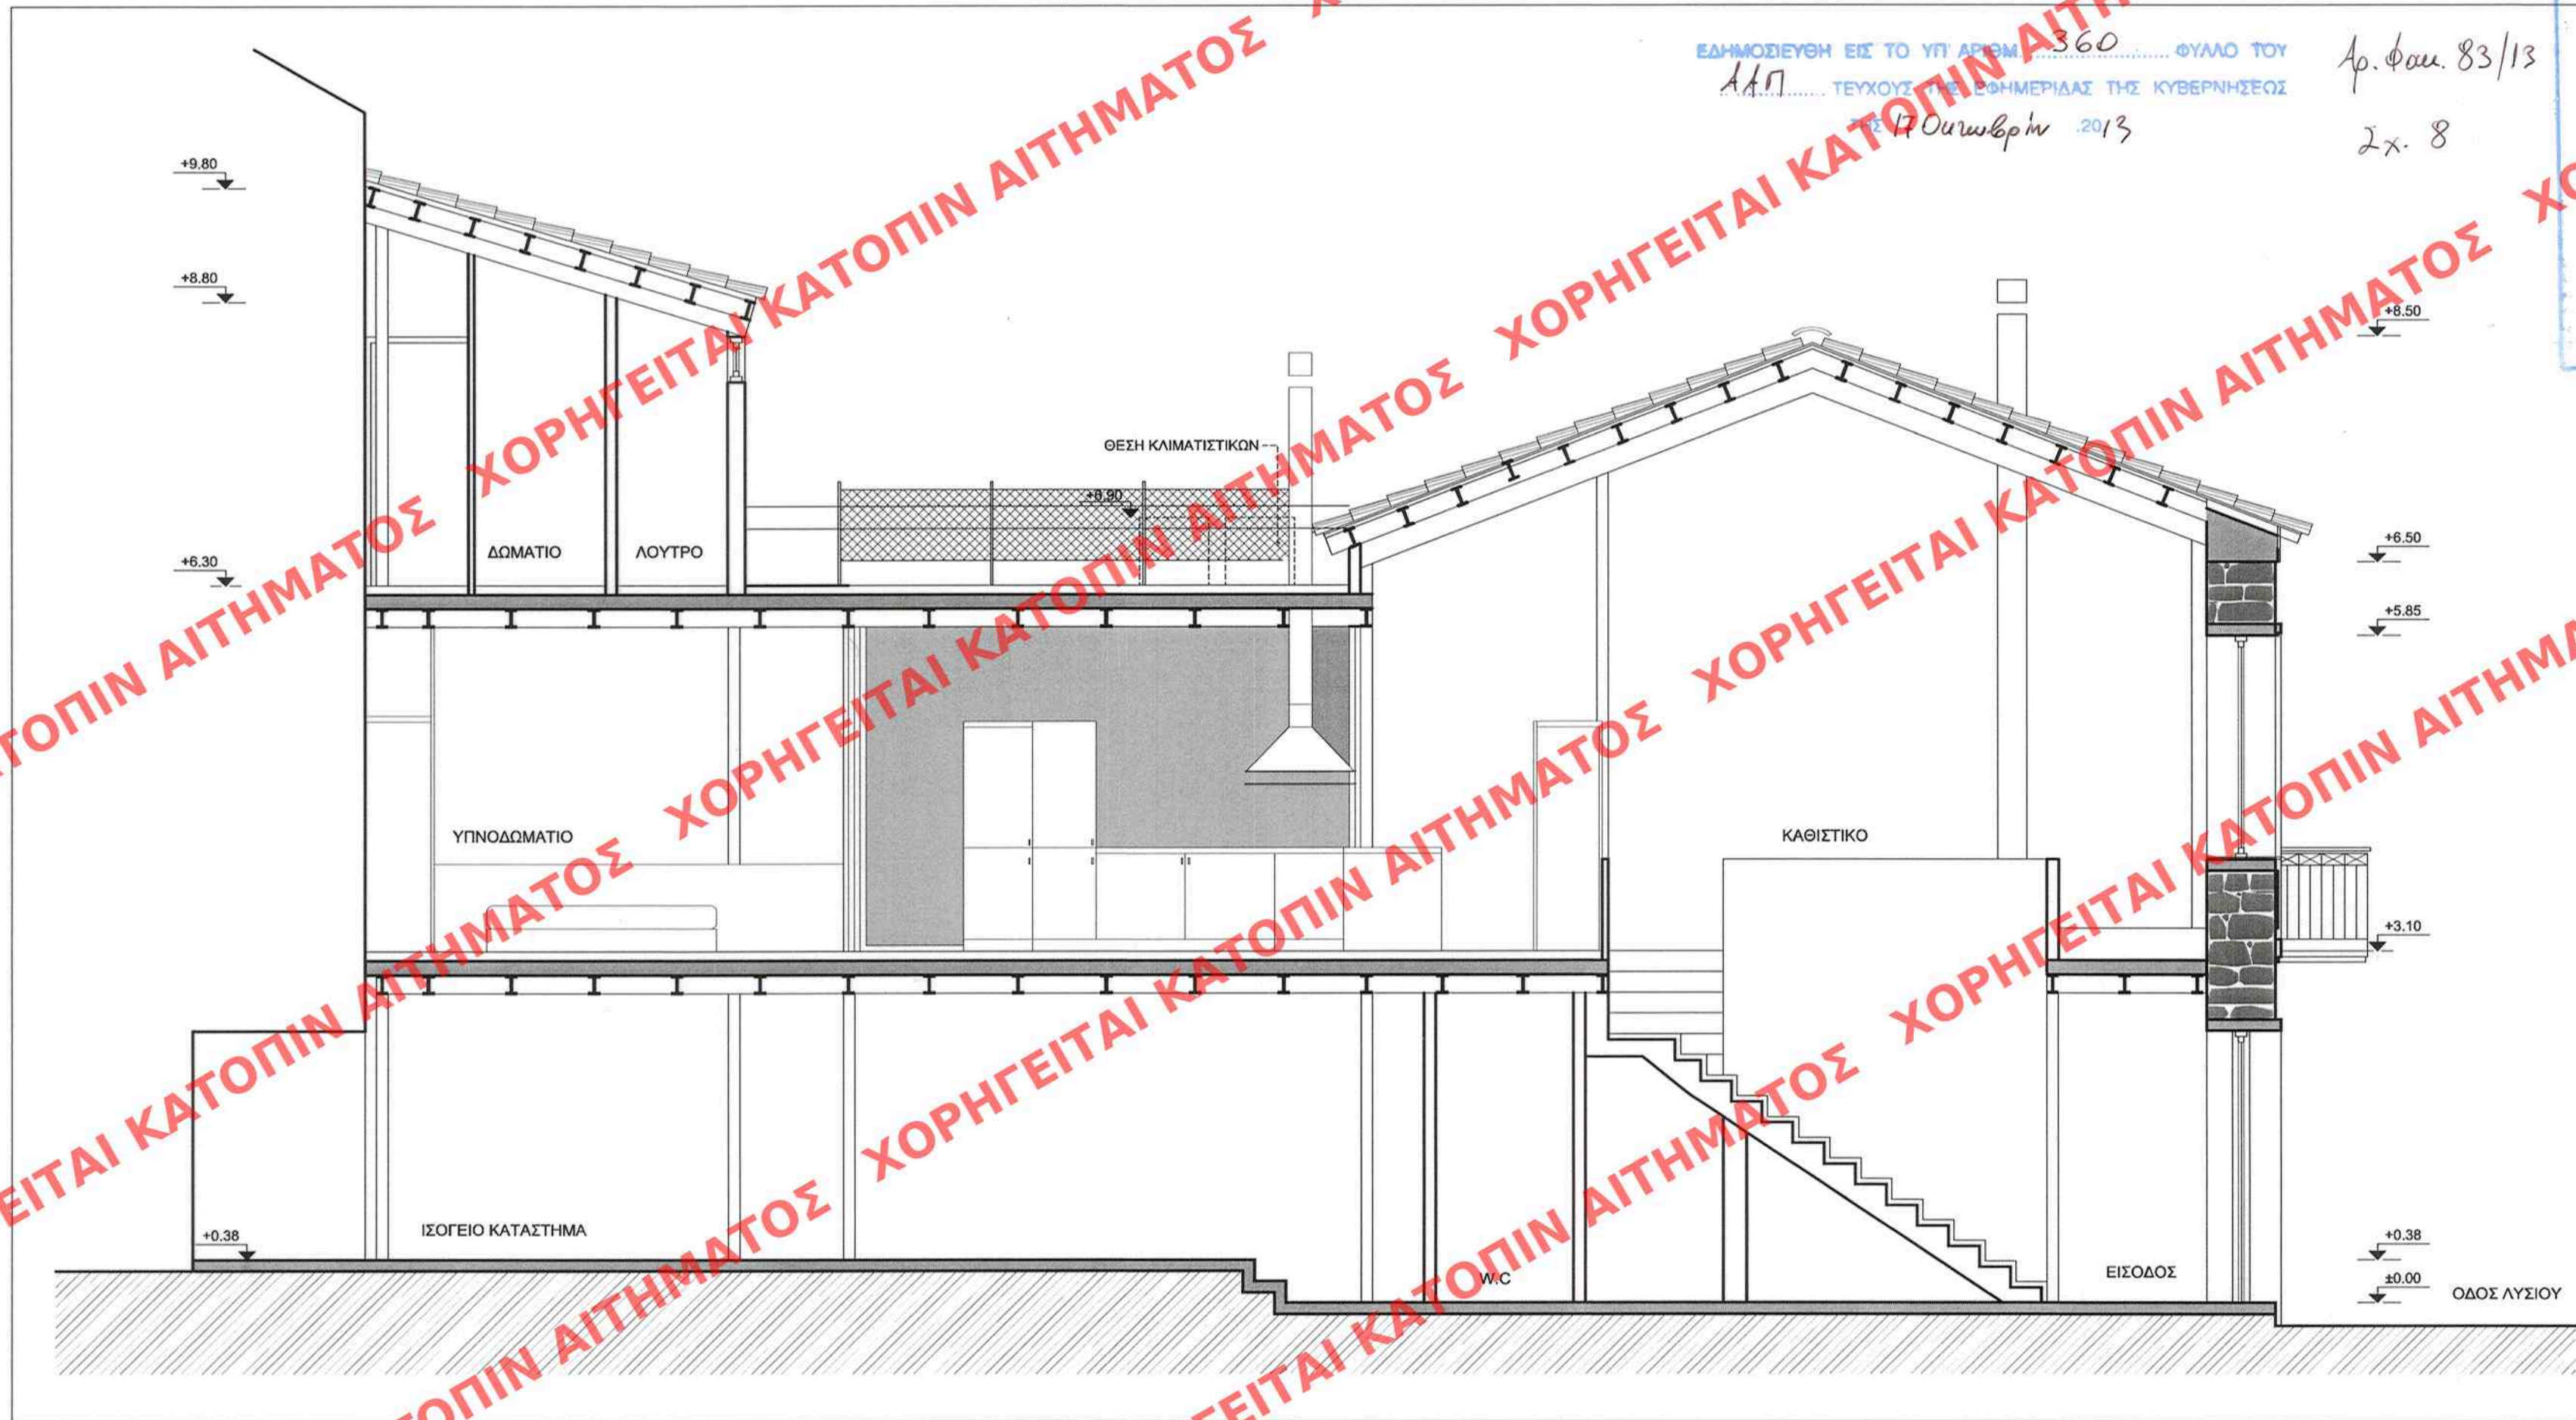

ΕΛΛΗΜΟΣΙΕΥΘΗ ΕΙΣ ΤΟ ΥΠ' ΑΡΙΘΜ. 360..... ΦΥΛΛΟ ΤΟΥ
117..... ΤΕΥΧΟΥΣ ΤΗΣ ΕΦΗΜΕΡΙΔΑΣ ΤΗΣ ΚΥΒΕΡΝΗΣΕΩΣ
17 Οκτωβρίου 2013

Αρ. Φακ. 83/13
Σχ. 8

ΥΠΟΥΡΓΕΙΟ ΠΕΡΙΒΑΛΛΟΝΤΟΣ
ΕΝΕΡΓΕΙΑΣ & ΚΛΙΜΑΤΙΚΗΣ ΑΛΛΑΓΗΣ
ΣΥΝΟΔΕΥΕΙ ΤΗΝ ΥΠΑΡΧΟΥΣΑ 53821/13 ΑΠΟΦΑΣΗ
ΠΕΡΙ "Καθορισμός συμπληρωματικών όρων
και περιορισμών δόμησης 670 διατηρητέο
κτίριο επί της οδού Λυσίου 18 του
εγκεκριμένου ρυμοτομικού
σχεδίου του Δήμου
Αθήνας",
ΑΘΗΝΑ, 30 Σεπτεμβρίου 2013
Ο Δήμος
Γεώργιος Φόρμας

ΥΠΟΥΡΓΕΙΟ ΠΕΡΙΒΑΛΛΟΝΤΟΣ, ΕΝΕΡΓΕΙΑΣ ΚΑΙ ΚΛΙΜΑΤΙΚΗΣ ΑΛΛΑΓΗΣ
Δ/ΝΣΗ ΠΟΛΕΟΔΟΜΙΚΟΥ ΣΧΕΔΙΑΣΜΟΥ ΤΜΗΜΑ ΠΑΡΑΔΟΣΙΑΚΩΝ ΟΙΚΙΣΜΩΝ
ΘΕΣΗ : Δήμος Αθηναίων
ΘΕΜΑ : Καθορισμός συμπληρωματικών όρων και περιορισμών δόμησης σε διατηρητέο κτίριο επί της οδού Λυσίου 18 του εγκεκριμένου ρυμοτομικού σχεδίου Αθηνών
ΣΧΕΔΙΟ : Τομή Α - Α
ΚΛΙΜΑΚΑ : 1:50