


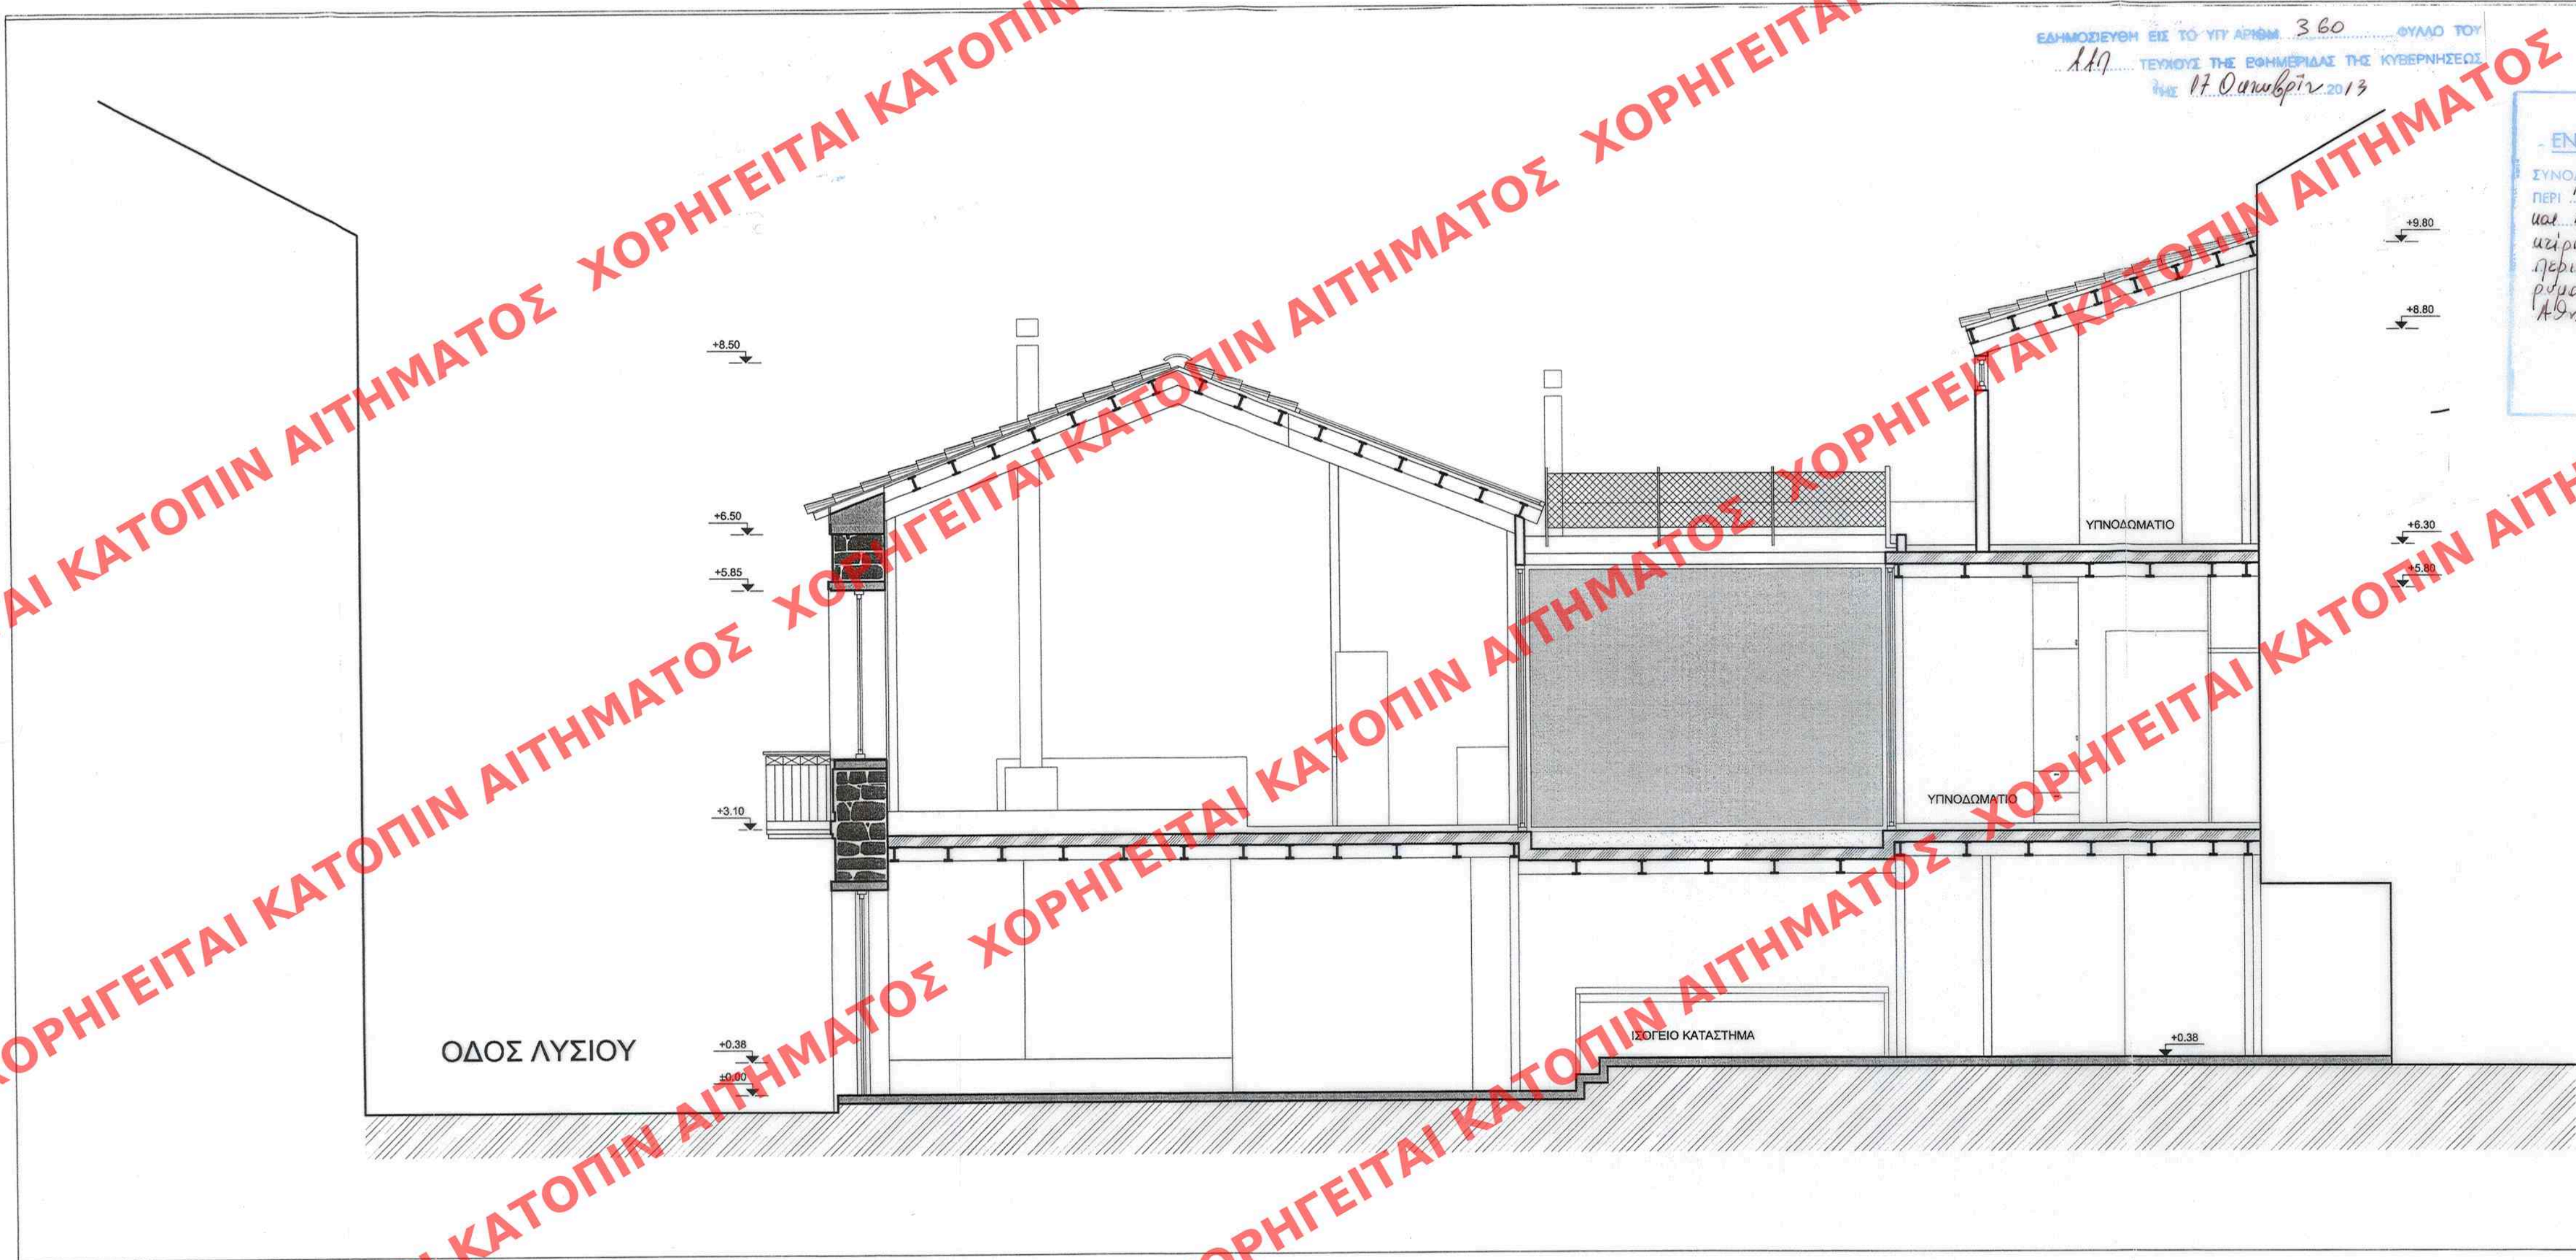

ΕΛΛΗΜΟΣΙΕΥΣΗ ΕΙΣ ΤΟ ΥΠ ΑΡΙΘΜ. 360... ΟΥΛΑΟ ΤΟΥ
117... ΤΕΥΧΟΥΣ ΤΗΣ ΕΦΗΜΕΡΙΔΑΣ ΤΗΣ ΚΥΒΕΡΝΗΣΕΩΣ
της 17. Οκτωβρίου 2013

Αρ. Φαν 83/13
Σχ. 8

ΥΠΟΥΡΓΕΙΟ ΠΕΡΙΒΑΛΛΟΝΤΟΣ
ΕΝΕΡΓΕΙΑΣ & ΚΛΙΜΑΤΙΚΗΣ ΑΛΛΑΓΗΣ
ΣΥΝΟΔΕΥΕΙ ΤΗΝ ΥΠ ΑΡΙΘΜ. 53821/13 ΑΠΟΦΑΣΗ
ΠΕΡΙ "Καθορισμός συμπληρωματικών όρων
και περιορισμών δόμησης στο διατηρητέο
κτίριο επί της οδού Λυσίου 18 στην
περιοχή "Πλάκα" του εγκεκριμένου
ρυμοτομικού σχεδίου του Δήμου
Αθηνών."

Αθήνα 30 Σεπτεμβρίου 2013
Ο Δ/ντης
Γεώργιος Φάριων

ΥΠΟΥΡΓΕΙΟ ΠΕΡΙΒΑΛΛΟΝΤΟΣ, ΕΝΕΡΓΕΙΑΣ ΚΑΙ ΚΛΙΜΑΤΙΚΗΣ ΑΛΛΑΓΗΣ
Δ/ΝΣΗ ΠΟΛΕΟΔΟΜΙΚΟΥ ΣΧΕΔΙΑΣΜΟΥ ΤΜΗΜΑ ΠΑΡΑΔΟΣΙΑΚΩΝ ΟΙΚΙΣΜΩΝ
ΘΕΣΗ : Δήμος Αθηναίων
ΘΕΜΑ : Καθορισμός συμπληρωματικών όρων και περιορισμών δόμησης σε διατηρητέο κτίριο επί της οδού Λυσίου 18 του εγκεκριμένου ρυμοτομικού σχεδίου Αθηνών
ΣΧΕΔΙΟ : Τομή Γ - Γ
ΚΛΙΜΑΚΑ : 1:50