ΧΟΡΗΓΕΙΤΑΙ ΚΑΤΟΠΙΝ ΑΙΤΗΜΑΤΟΣ

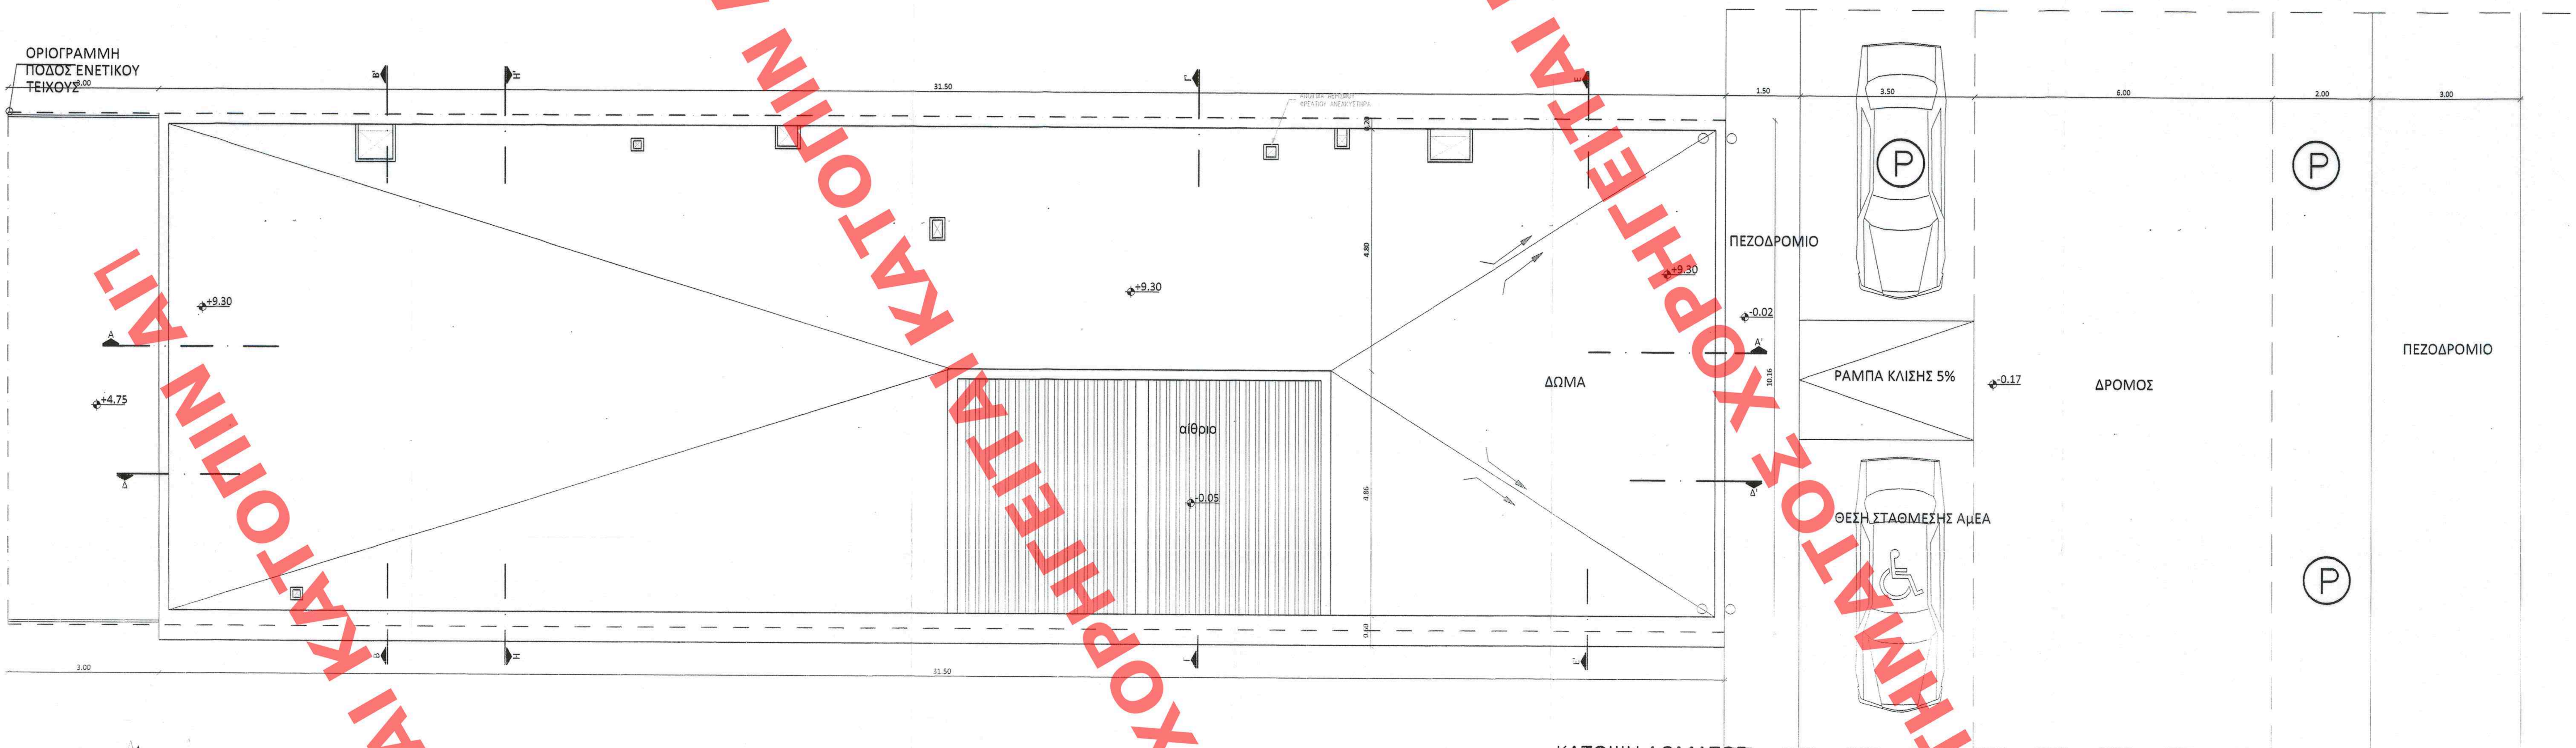
ΟΡΙΟΓΡΑΜΜΗ ΠΟΔΟΣ ΕΝΕΤΙΚΟΥ ΤΕΙΧΟΥΣ
31.50
3.00
+9.30
+4.75
αίθρια
-0.05
ΔΩΜΑ
ΠΕΖΟΔΡΟΜΙΟ
-0.02
ΡΑΜΠΑ ΚΛΙΣΗΣ 5%
-0.17
ΔΡΟΜΟΣ
ΘΕΣΗ ΣΤΑΘΜΕΥΣΗΣ ΑμΕΑ
P
1.50
3.50
6.00
2.00

ΚΑΤΟΨΗ ΔΩΜΑΤΟΣ

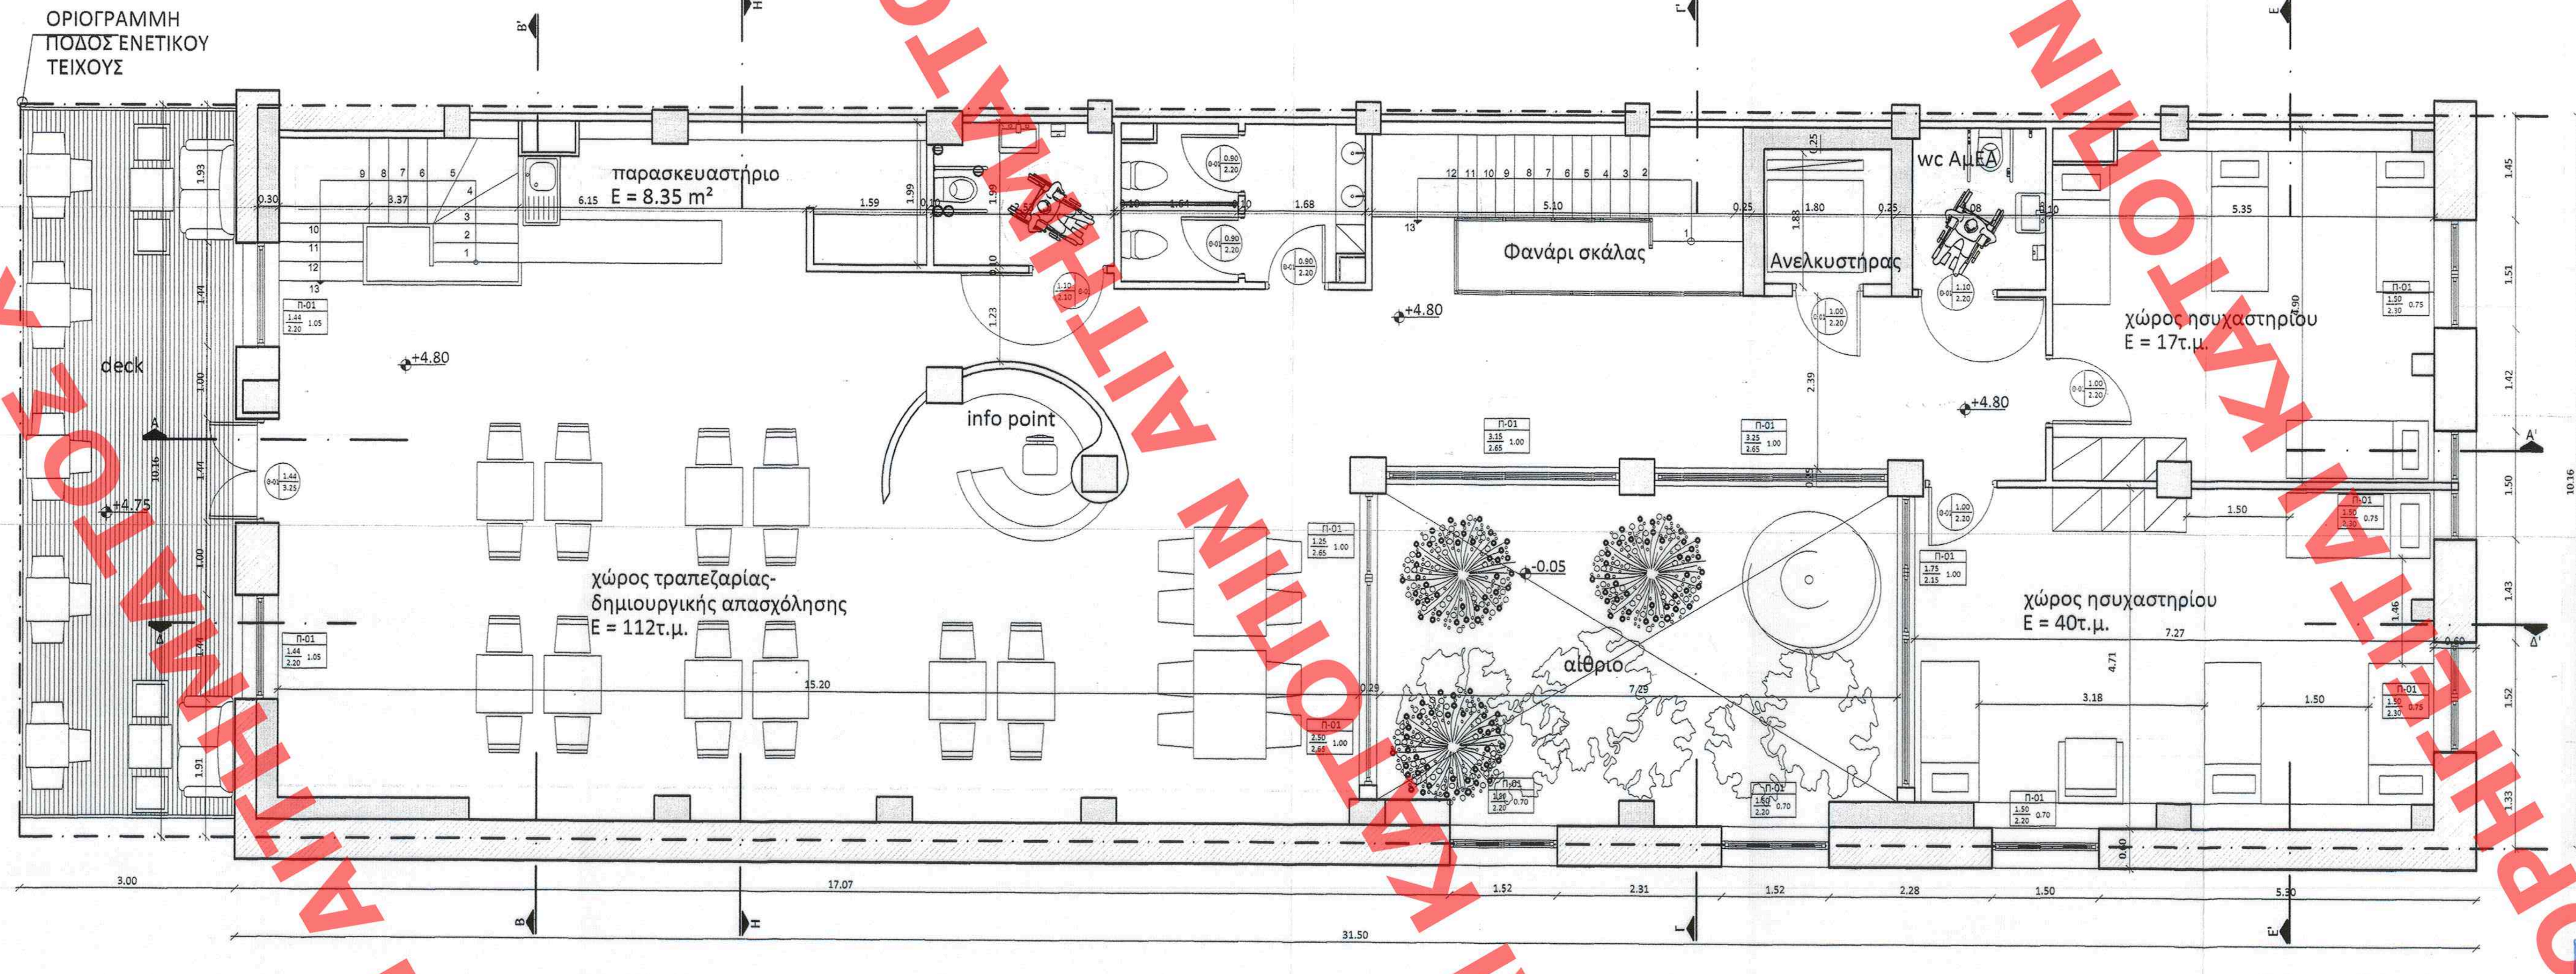
ΟΡΙΟΓΡΑΜΜΗ ΠΟΔΟΣ ΕΝΕΤΙΚΟΥ ΤΕΙΧΟΥΣ
παρασκευαστήριο
Ε = 8.35 m²
Φανάρι σκάλας
Ανελκυστήρας
wc ΑμΕΑ
χώρος ψυχαστηρίου
Ε = 17τ.μ.
deck
info point
+4.80
+4.75
χώρος τραπεζαρίας-
δημιουργικής απασχόλησης
Ε = 112τ.μ.
αίθριο
-0.05
χώρος ψυχαστηρίου
Ε = 40τ.μ.
17.07
31.50
3.00

ΚΑΤΟΨΗ ΟΡΟΦΟΥ

ΥΠΟΜΝΗΜΑ ΥΛΙΚΩΝ

- ΣΤΟΙΧΕΙΟ ΟΠΛ. ΣΚΥΡΟΔΕΜΑΤΟΣ
- ΣΤΟΙΧΕΙΟ ΟΠΤΟΠΛΙΝΘΟΔΟΜΗΣ
- ΣΤΟΙΧΕΙΟ ΕΜΦΑΝΗΣ ΛΙΘΟΔΟΜΗΣ
- ΣΤΟΙΧΕΙΟ ΔΕΝΤΡΟΦΥΤΕΥΣΗΣ

ΧΑΡΑΚΤΗΡΙΣΜΟΣ ΚΟΥΦΩΜΑΤΩΝ

ΠΑΡΑΘΥΡΑ: πλάτος, πρέκι, ποδιά
ΠΟΡΤΕΣ: τύπος, πλάτος, πρέκι

* ΤΑ ΥΨΗ ΠΑΙΡΝΟΝΤΑΙ ΑΠΟ ΣΤΑΘΜΗ ΜΠΕΤΟΝ

ΣΤΑΘΜΕΣ

ΣΤΑΘΜΗ ΤΕΛΙΚΟΥ ΔΑΠΕΔΟΥ

Το παρόν διάγραμμα συνοδεύει
την από 13.5.13 αιτιολογική
έκθεση της Δ/νσης Αρχιτεκτονικής
Τμήματος Π.Ο.
Ο Δ/ΝΤΗΣ
Γ. ΓΚΑΝΑΣΟΥΛΗΣ

ΚΕΝΤΡΙΚΟ ΣΥΜΒΟΥΛΙΟ ΑΡΧΙΤΕΚΤΟΝΙΚΗΣ
Το παρόν σχεδιάγραμμα μελετήθηκε από
το ΚΕ.Σ.Α. την 05-06-2013
και εγκρίθηκε σύμφωνα με την υπ' αριθμ.
4.6η γνωμοδότησή του
ΠΡΟΕΔΡΟΣ Ο ΓΡΑΜΜΑΤΕΑΣ
Σ. ΑΛΕΞΙΑΔΗΣ Α. ΜΠΕΣΣΑ

ΥΠΟΥΡΓΕΙΟ ΠΕΡΙΒΑΛΛΟΝΤΟΣ,
ΕΝΕΡΓΕΙΑΣ ΚΑΙ ΚΛΙΜΑΤΙΚΗΣ ΑΛΛΑΓΗΣ

ΔΙΕΥΘΥΝΣΗ ΑΡΧΙΤΕΚΤΟΝΙΚΗΣ
ΤΜΗΜΑ ΠΑΡΑΔΟΣΙΑΚΩΝ ΟΙΚΙΣΜΩΝ

ΘΕΣΗ : **ΑΓΙΑ ΤΡΙΑΔΑ – ΗΡΑΚΛΕΙΟ ΚΡΗΤΗΣ**

ΘΕΜΑ : **Καθορισμός συμπληρωματικών ειδικών όρων και περιορισμών δόμησης στο διατηρητέο κτίριο που βρίσκεται επί της Λεωφ. Αρχιεπισκόπου Μακαρίου 7.**

ΤΙΤΛΟΣ ΣΧΕΔΙΟΥ : **ΚΑΤΟΨΗ ΟΡΟΦΟΥ**
ΚΑΤΟΨΗ ΔΩΜΑΤΟΣ

ΚΛΙΜΑΚΑ : **1 : 50**

ΕΔΗΜΟΣΙΕΥΘΗ ΕΙΣ ΤΟ ΥΠ' ΑΡΙΘΜ. 363 ΦΥΛΛΟ ΤΟΥ
ΑΑΠ ΤΕΥΧΟΥΣ ΤΗΣ ΕΦΗΜΕΡΙΔΑΣ ΤΗΣ ΚΥΒΕΡΝΗΣΕΩΣ
ΤΗΣ 18 Οκτωβρίου 2013

Αρ. φακ. 81/13
Σχ. 6

ΥΠΟΥΡΓΕΙΟ ΠΕΡΙΒΑΛΛΟΝΤΟΣ
ΕΝΕΡΓΕΙΑΣ & ΚΛΙΜΑΤΙΚΗΣ ΑΛΛΑΓΗΣ
ΣΥΝΟΔΕΥΕΙ ΤΗΝ ΥΠ' ΑΡΙΘΜ. 93177/13 ΑΠΟΦΑΣΗ
ΠΕΡΙ "Καθορισμός συμπληρωματικών ειδικών όρων
και περιορισμών δόμησης στο διατηρητέο
κτίριο που βρίσκεται επί της Λεωφόρου
Αρχιεπισκόπου Μακαρίου 7 (Ο.Τ. 137α)
του εγκεκριμένου ρυμοτομικού σχεδίου του
Δήμου Ηρακλείου (Ν. Ηρακλείου)".
ΑΘΗΝΑ, 27 Σεπτεμβρίου 2013
Ο Δ/ΝΤΗΣ
Γ. ΦΑΡΚΩΝΑΣ