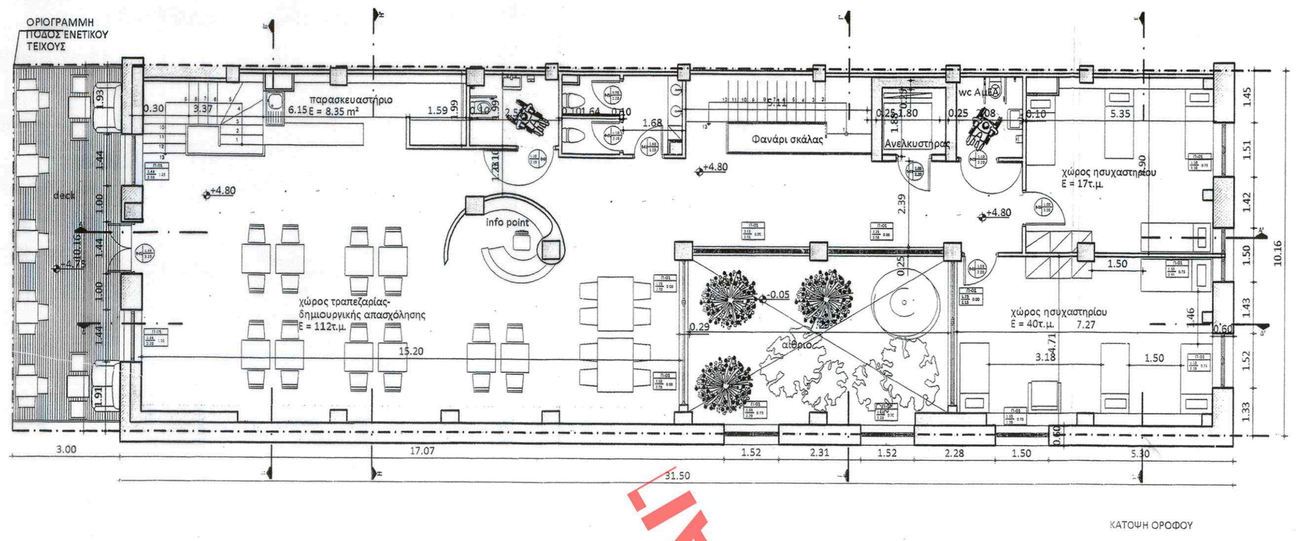

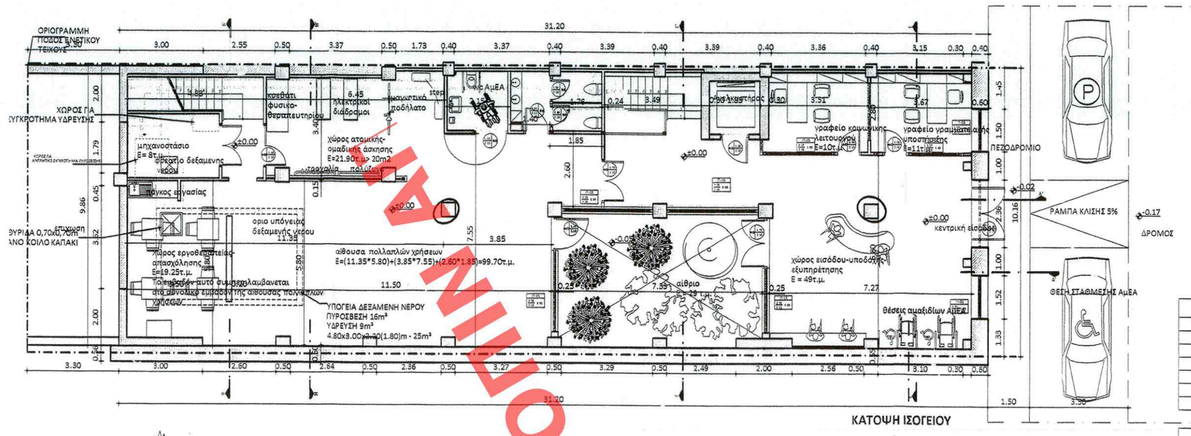

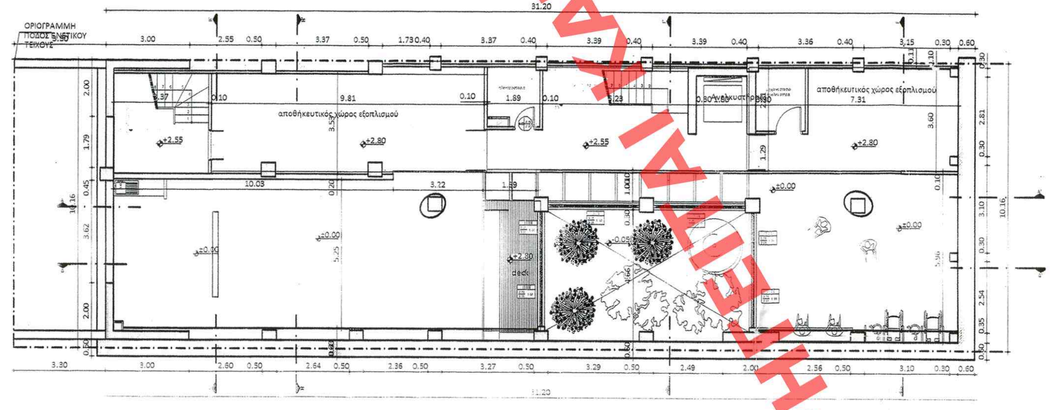

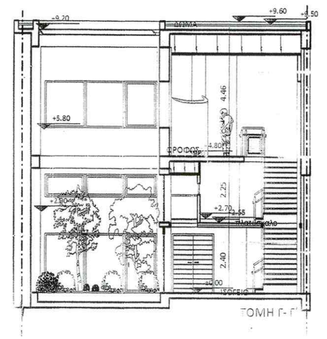

εμβαδομέτρηση κτίσματος			
Στοιχεία			
Α	610200.14	3910802.79	
Β	610202.41	3910809.39	
Γ	610221.95	3910798.44	
Δ	610218.87	3910778.84	
Α	610200.14	3910802.79	
ΕΜΒΑΔΟΝ	320.04		

εμβαδομέτρηση οικοπέδου		
Στοιχεία		
Α	610200.13	3910802.79
Β	610202.41	3910809.39
Γ	610221.95	3910798.44
Δ	610218.87	3910778.84
Ε	610209.73	3910792.56
Ζ	610200.00	3910788.35
Α	610202.41	3910809.39
ΕΜΒΑΔΟΝ	350.50	

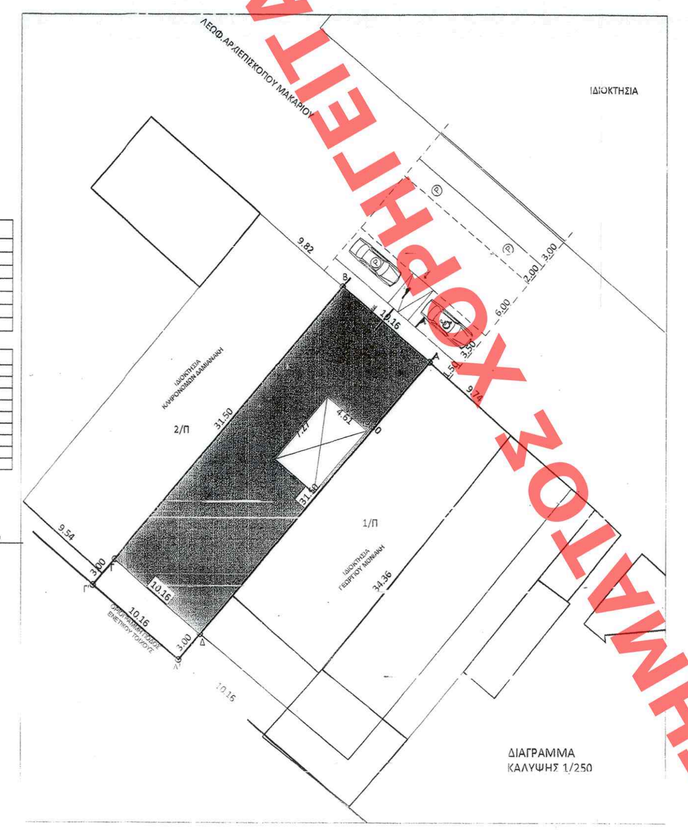

ΚΑΤΟΨΕΙΣ ΑΠΟΤΥΠΩΣΗΣ κλ 1/200

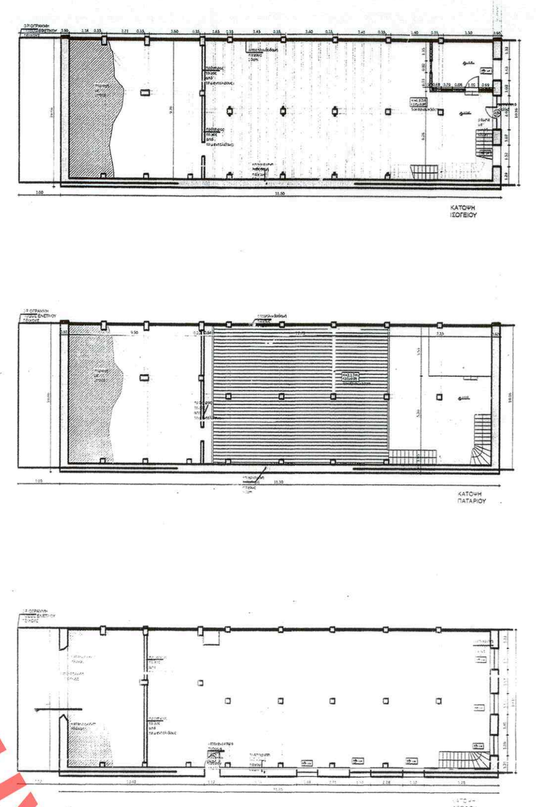

ΔΙΑΓΡΑΜΜΑΤΑ ΑΠΟΤΥΠΩΣΗΣ

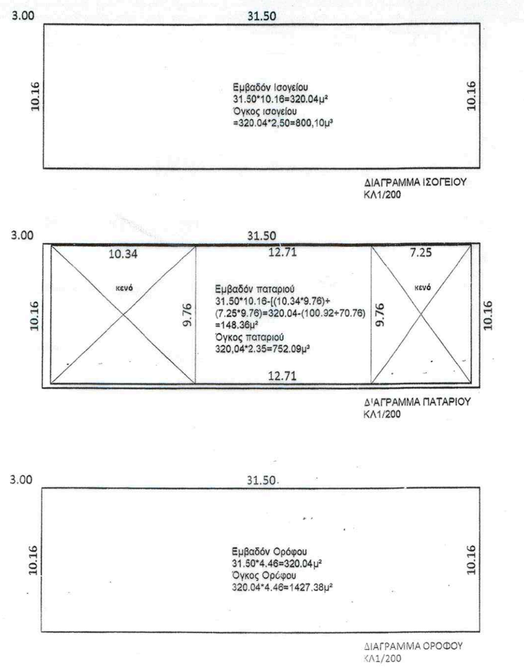

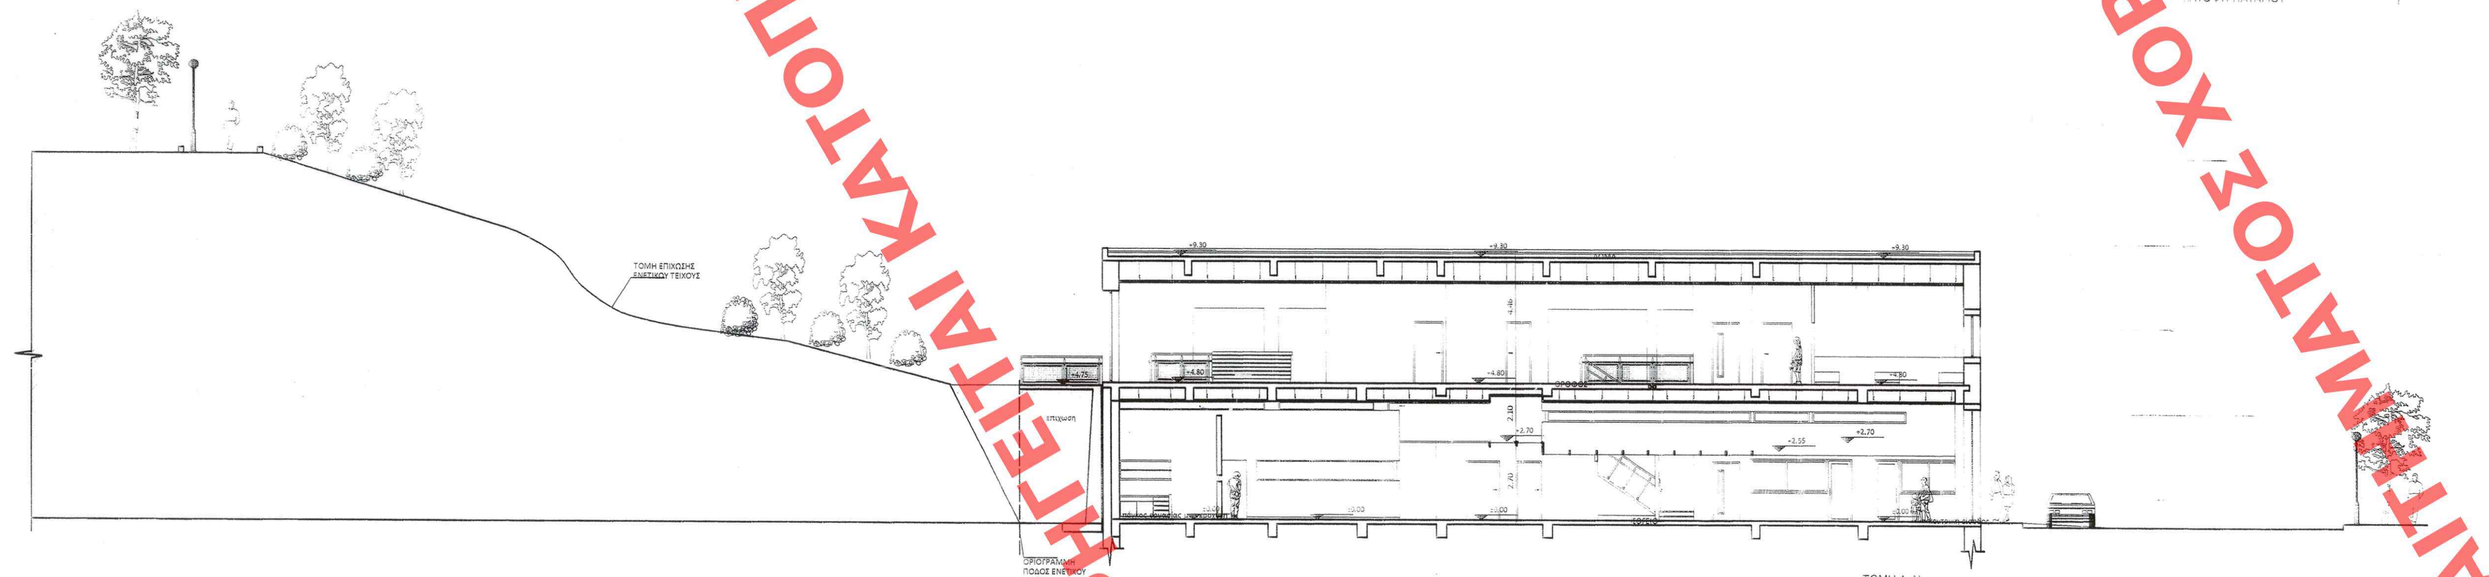

ΔΙΑΓΡΑΜΜΑΤΑ ΠΡΟΤΑΣΗΣ

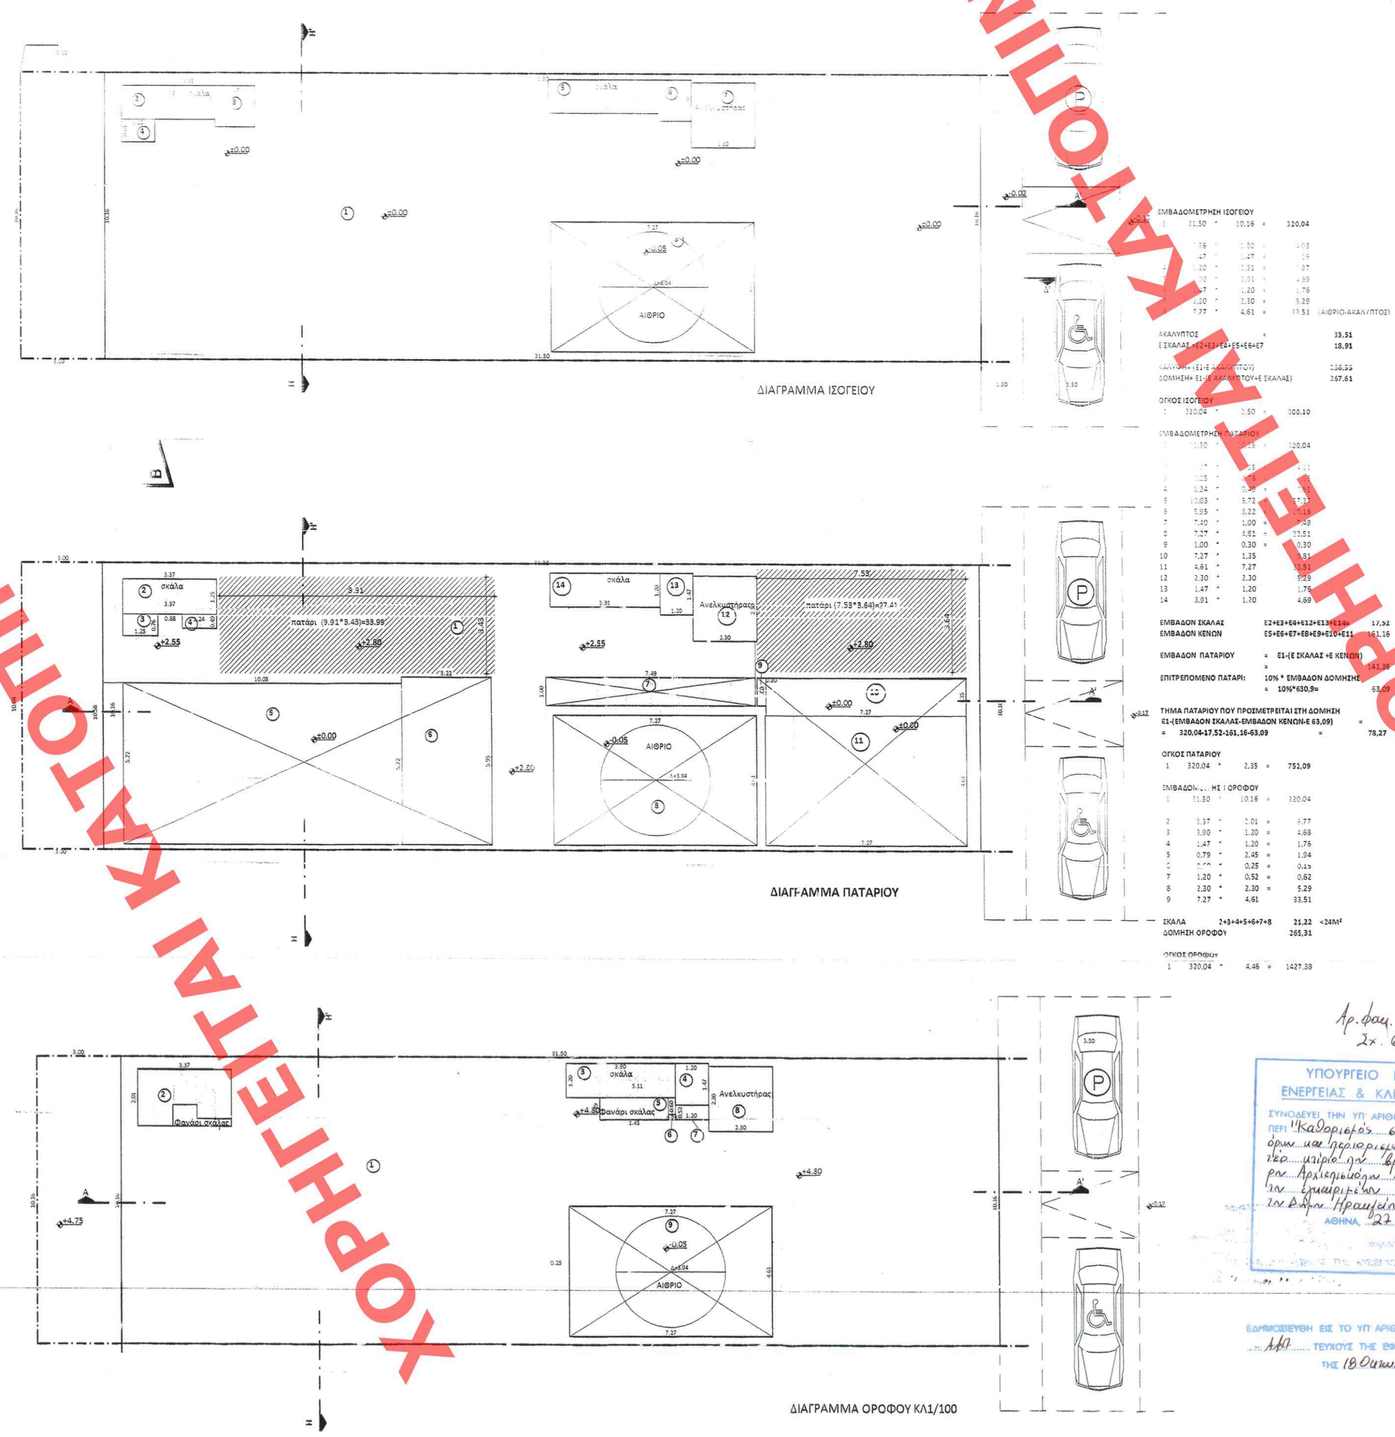

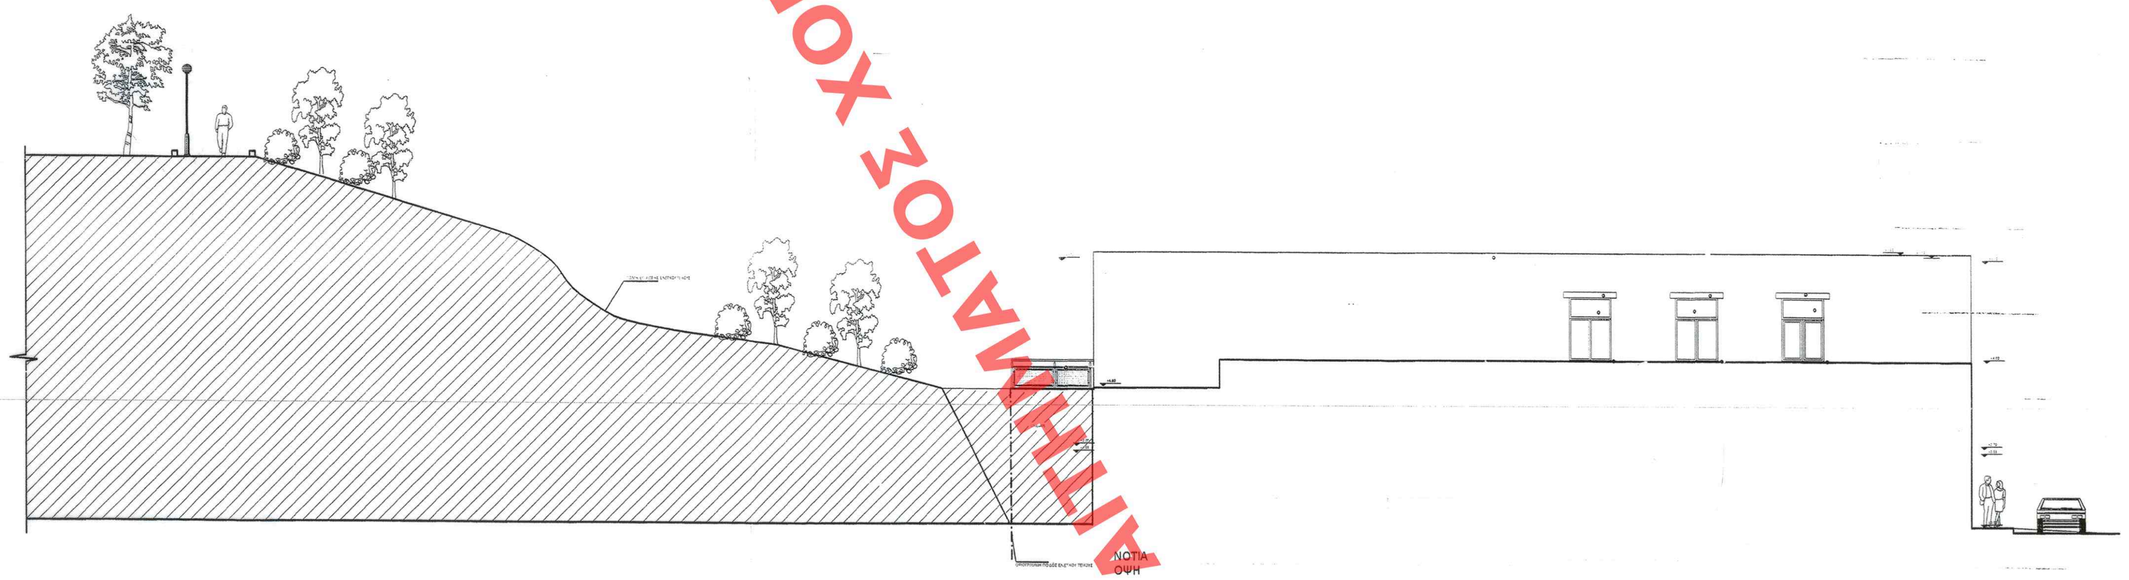

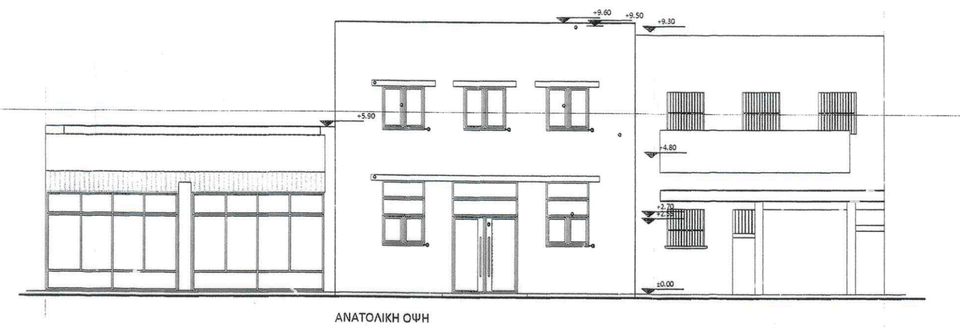

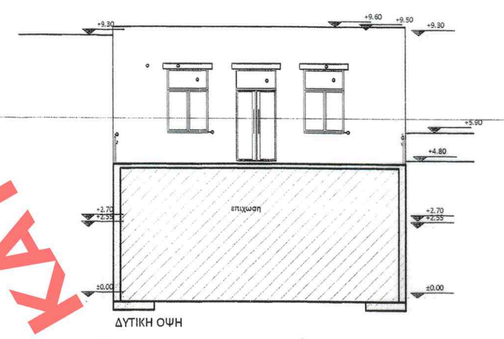

ΥΠΟΜΝΗΜΑ ΥΛΙΚΩΝ
1. Επίχρισμα τσιμεντοκονίαμα μιξέ
2. Πέτρα τοπική επιτραχηλισμένη τσιμεντοκονία
3. Τσιμεντένια σανίδα στερέωμα "τσιγκελάκια"
4. Βάση μπαλκονιού χυτοσιδηρά
5. Κιγκλίδωμα μπαλκονιού χυτοσιδηρά
6. Μεταλλικά πλαίσια

ΟΨΕΙΣ ΠΡΟΤΑΣΗΣ

1. ΟΡΟΙ ΔΟΜΗΣΗΣ

ΦΕΚ 4047 Α /19/9/12
ΦΕΚ Π.Δ/19/79
όπως τροποποιήθηκε με το
ΦΕΚ 173/Δ/79

ΕΜΒΑΔΟΝ ΟΙΚΟΠΕΔΟΥ: 350,50Μ²

ΤΟΜΕΑΣ 2
Ιδιοπτπα 10-ωμ-200μ²
Επιτρεπόμενη κάλυψη: 60% συμφωνα με αρθρο 12
παρ. 1.α του ΝΟΚ 4067/9-04-2012

Συντελεστής δόμησης: 1.80

Μέγιστο ύψος 22.75 σύμφωνα με άρθρο 15 παρ.1
του ΝΟΚ 4067/9-04-2012 ή όπως ορίζεται
από Αρχαιολογική υπηρεσία αρμόδια της περιοχής

Συντελεστής όγκου : 5*1,80=9

2. ΕΠΙΤΡΕΠΟΜΕΝΑ ΣΤΟΙΧΕΙΑ ΔΟΜΗΣΗΣ

1. Επιτρεπόμενη κάλυψη: 350,50*50%=210.30
2. Επιτρεπόμενη δόμηση: 350,50*1,80=630,90
3. Επιτρεπόμενος όγκος : 5*1,80= 9

3. ΥΦΙΣΤΑΜΕΝΑ ΣΤΟΙΧΕΙΑ ΔΟΜΗΣΗΣ

1. Υφιστάμενη κάλυψη: Εμβαδόν ισογείου= 320.04 (διατηρητέο κέλυφος)
2. Υφιστάμενη δόμηση: Εμβαδόν ισογείου +πατταριού +ορόφου=
= 320.04+148.36+320.04=788.44μ² (διατηρητέο κέλυφος)
3. Υφιστάμενος όγκος : Όγκος ισογείου+πατταριού+ορόφου=
=800.10+752.02+1427.38=2979.57μ³ (διατηρητέο κέλυφος)
Συντελεστής όγκου: 2979.57/ 350.50=8.50

Το παρόν κτίριο έχει χαρακτηριστεί ως διατηρητέο σύμφωνα με το
ΦΕΚ 174/Α.Α.Π/27-6-2011

4. ΠΡΟΤΕΙΝΟΜΕΝΑ ΣΤΟΙΧΕΙΑ ΔΟΜΗΣΗΣ

1. Προτεινόμενη κάλυψη: Ε(1) ισογείου =(Β) ΑΘΡΟΙΟΥ=
=320,04-33,51=286,53Μ²
2. Προτεινόμενη δόμηση: ΔΟΜΗΣΗ ΙΣΟΓΕΙΟΥ+ΔΟΜΗΣΗ ΠΑΤΑΡΙΟΥ+ΔΟΜΗΣΗ ΟΡΟΦΟΥ=
=267,51+78,27+265,31=611,19
3. Προτεινόμενος όγκος : ΟΓΚΟΣ ΙΣΟΓΕΙΟΥ +ΟΓΚΟΣ ΠΑΤΑΡΙΟΥ +ΟΓΚΟΣ ΟΡΟΦΟΥ
=800,10+752,09+1427,38=2979,50μ³

Το παρόν διάγραμμα αναδείχθη
την ώρα ... αποδοχής
Πάτμος της Δήλιας Αρχιτεκτονικής
Γεώργιος Π.Ο.
Ο ΥΠΟΔΟΧΕΣ
Γ. ΠΑΛΑΚΑΚΗΣ

ΥΠΟΥΡΓΕΙΟ ΠΕΡΙΒΑΛΛΟΝΤΟΣ
ΕΝΕΡΓΕΙΑΣ & ΚΛΙΜΑΤΙΚΗΣ ΑΛΛΑΓΗΣ
ΕΠΙΣΚΕΠΤΗΣ ΤΗΣ ΥΠ. ΑΠΟΦ. 53172/13 ΕΓΚΡΙΣΗ
ΠΡΟΣ "Καθορισμός συμπληρωματικών ειδικών όρων και περιορισμών δόμησης στο διατηρητέο κτίριο που βρίσκεται επί της Λεωφ. Αρχιεπισκόπου Μακαρίου 7.
ΑΘΗΝΑ, 24 Δεκεμβρίου 2013
Ο ΔΙΟΙΚΗΤΗΣ
Γ. ΦΑΡΑΚΛΑΣ
ΕΦΑΡΜΟΣΘΗΚΕ ΣΕ ΤΟ ΥΠ ΑΡΙΘΜ. 363 ΦΥΛΛΟ ΤΟΥ ΜΗ ΤΕΥΧΟΥΣ ΤΗΣ ΕΦΗΜΕΡΙΔΑΣ ΤΗΣ ΚΥΒΕΡΝΗΣΕΩΣ
ΤΗΝ 18 Φεβρουαρίου 2014

ΥΠΟΥΡΓΕΙΟ ΠΕΡΙΒΑΛΛΟΝΤΟΣ,
ΕΝΕΡΓΕΙΑΣ ΚΑΙ ΚΛΙΜΑΤΙΚΗΣ ΑΛΛΑΓΗΣ

ΔΙΕΥΘΥΝΣΗ ΑΡΧΙΤΕΚΤΟΝΙΚΗΣ

ΤΜΗΜΑ ΠΑΡΑΔΟΣΙΑΚΩΝ ΟΙΚΙΣΜΩΝ

ΘΕΣΗ : ΑΓΙΑ ΤΡΙΑΔΑ – ΔΗΜΟΣ ΗΡΑΚΛΕΙΟΥ ΚΡΗΤΗΣ

ΘΕΜΑ : Καθορισμός συμπληρωματικών ειδικών όρων και περιορισμών δόμησης στο διατηρητέο κτίριο που βρίσκεται επί της Λεωφ. Αρχιεπισκόπου Μακαρίου 7.

ΤΙΤΛΟΣ ΣΧΕΔΙΟΥ : ΔΙΑΓΡΑΜΜΑ ΔΟΜΗΣΗΣ

ΚΛΙΜΑΚΑ : 1 : 100

ΧΟΡΗΓΕΙΤΑΙ ΚΑΤΟΠΙΝ ΑΙΤΗΜΑΤΟΣ ΧΟΡΗΓΕΙΤΑΙ ΚΑΤΟΠΙΝ ΑΙΤΗΜΑΤΟΣ ΧΟΡΗΓΕΙΤΑΙ ΚΑΤΟΠΙΝ ΑΙΤΗΜΑΤΟΣ ΧΟΡΗΓΕΙΤΑΙ