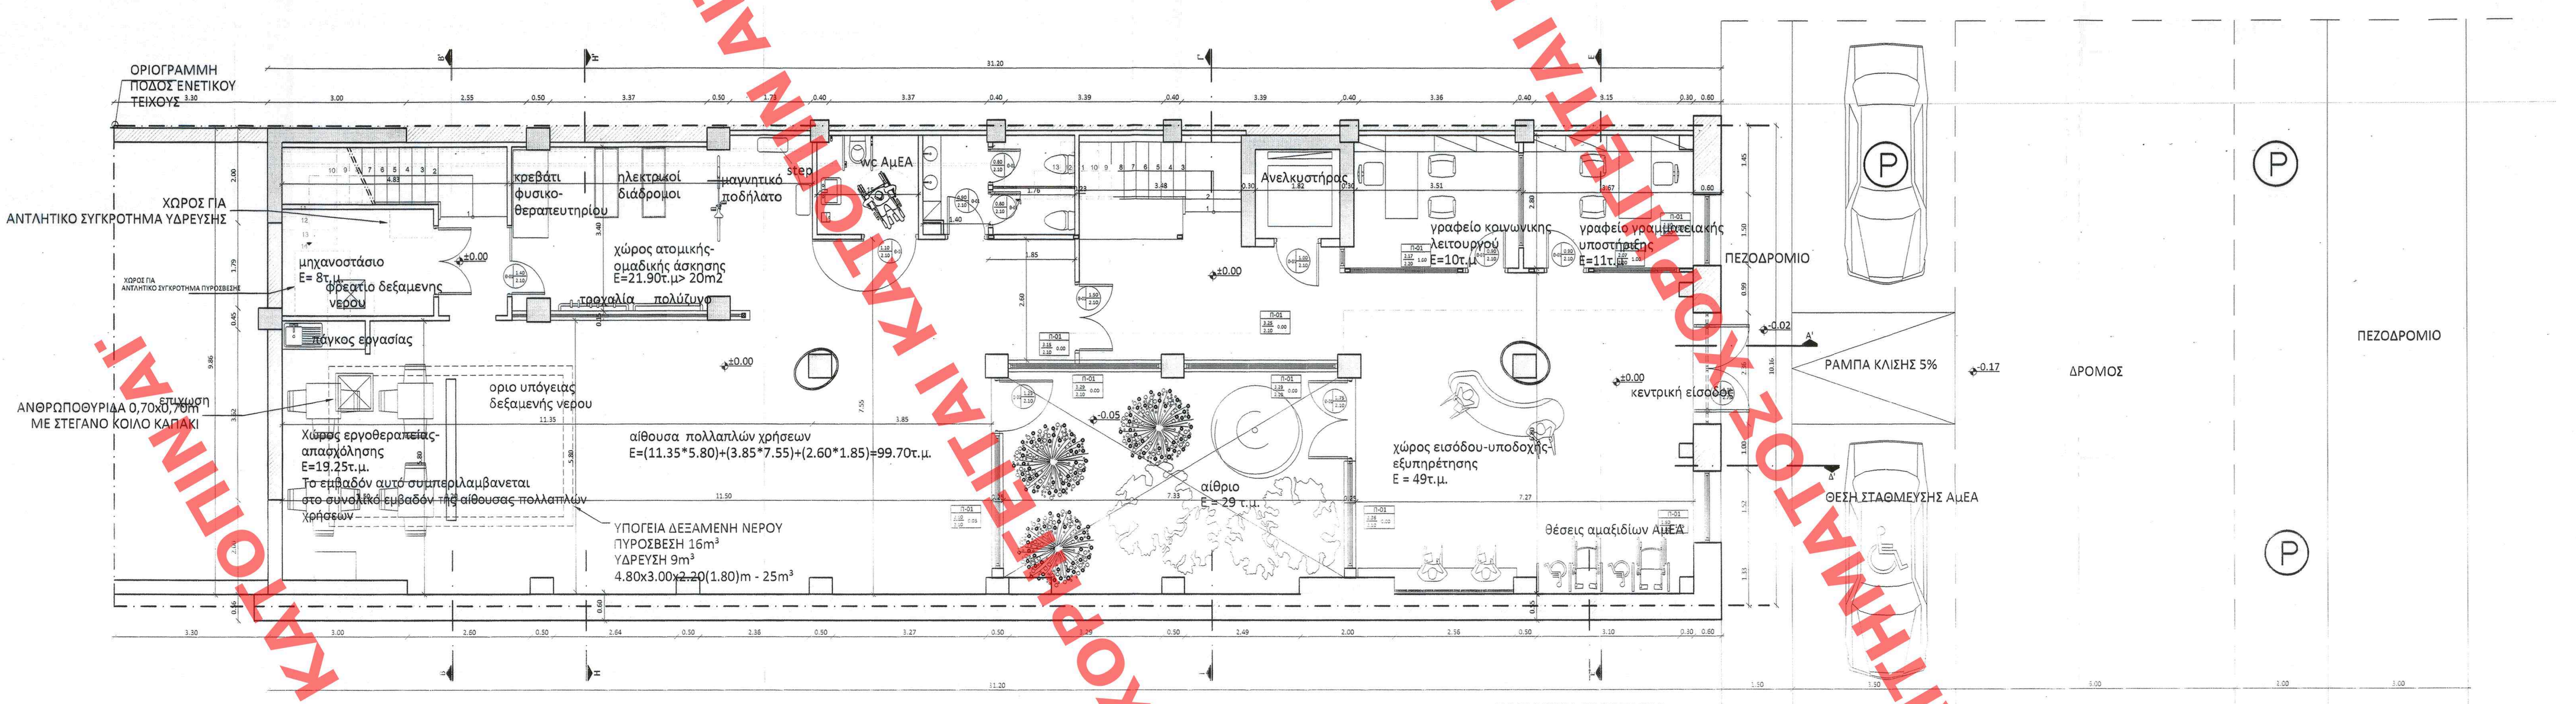
ΟΡΙΟΓΡΑΜΜΗ ΠΟΔΟΣ ΕΝΕΤΙΚΟΥ ΤΕΙΧΟΥΣ
ΧΩΡΟΣ ΓΙΑ ΑΝΤΛΗΤΙΚΟ ΣΥΓΚΡΟΤΗΜΑ ΥΔΡΕΥΣΗΣ
ΧΩΡΟΣ ΓΙΑ ΑΝΤΛΗΤΙΚΟ ΣΥΓΚΡΟΤΗΜΑ ΠΥΡΟΣΒΕΣΗΣ
ΑΝΘΡΩΠΟΘΥΡΙΔΑ 0,70x0,70m ΜΕ ΣΤΕΓΑΝΟ ΚΟΙΛΟ ΚΑΠΑΚΙ
επιχωση
μηχανοστάσιο E= 8τ.μ.
φρεάτιο δεξαμενης νερου
πάγκος εργασίας
κρεβάτι φυσικο-θεραπευτηρίου
ηλεκτρικοί διάδρομοι
μαγνητικό ποδήλατο
step
wc AμΕΑ
χώρος ατομικής-ομαδικής άσκησης E=21.90τ.μ> 20m2
τροχαλία
πολύζυγο
οριο υπόγειας δεξαμενής νερου
Χώρος εργοθεραπείας-απασχόλησης E=19.25τ.μ. Το εμβαδόν αυτό συμπεριλαμβανεται στο συναλικό εμβαδόν της αίθουσας πολλαπλών χρήσεων
αίθουσα πολλαπλών χρήσεων E=(11.35*5.80)+(3.85*7.55)+(2.60*1.85)=99.70τ.μ.
ΥΠΟΓΕΙΑ ΔΕΞΑΜΕΝΗ ΝΕΡΟΥ ΠΥΡΟΣΒΕΣΗ 16m³ ΥΔΡΕΥΣΗ 9m³ 4.80x3.00x2.20(1.80)m - 25m³
αίθριο E = 29 τ.μ.
Ανελκυστήρας
γραφείο κοινωνικής λειτουργού E=10τ.μ.
γραφείο γραμματειακής υποστήριξης E=11τ.μ.
χώρος εισόδου-υποδοχής-εξυπηρέτησης E = 49τ.μ.
θέσεις αμαξιδίων AμΕΑ
κεντρική είσοδος
ΠΕΖΟΔΡΟΜΙΟ
ΡΑΜΠΑ ΚΛΙΣΗΣ 5%
ΘΕΣΗ ΣΤΑΘΜΕΥΣΗΣ AμΕΑ
ΔΡΟΜΟΣ
ΠΕΖΟΔΡΟΜΙΟ
P
±0.00
-0.05
-0.02
-0.17
31.20
10.16

ΚΑΤΟΨΗ ΙΣΟΓΕΙΟΥ


B
ΟΡΙΟΓΡΑΜΜΗ ΠΟΔΟΣ ΕΝΕΤΙΚΟΥ ΤΕΙΧΟΥΣ
αποθηκευτικός χώρος εξοπλισμού
ηλεκτροστασιο
Ανελκυστήρας
μηχανοστασιο ανελκυστηρα
αποθηκευτικός χώρος εξοπλισμού
deck
+2.55
+2.70
±0.00
-0.05
31.20
10.16

ΚΑΤΟΨΗ ΠΑΤΑΡΙΟΥ

ΥΠΟΜΝΗΜΑ ΥΛΙΚΩΝ

- ☐ ΣΤΟΙΧΕΙΟ ΟΠΛ. ΣΚΥΡΟΔΕΜΑΤΟΣ
- ☐ ΣΤΟΙΧΕΙΟ ΟΠΤΟΠΛΙΝΘΟΔΟΜΗΣ
- ☐ ΣΤΟΙΧΕΙΟ ΕΜΦΑΝΗΣ ΛΙΘΟΔΟΜΗΣ
- ✿ ΣΤΟΙΧΕΙΟ ΔΕΝΤΡΟΦΥΤΕΥΣΗΣ

ΧΑΡΑΚΤΗΡΙΣΜΟΣ ΚΟΥΦΩΜΑΤΩΝ

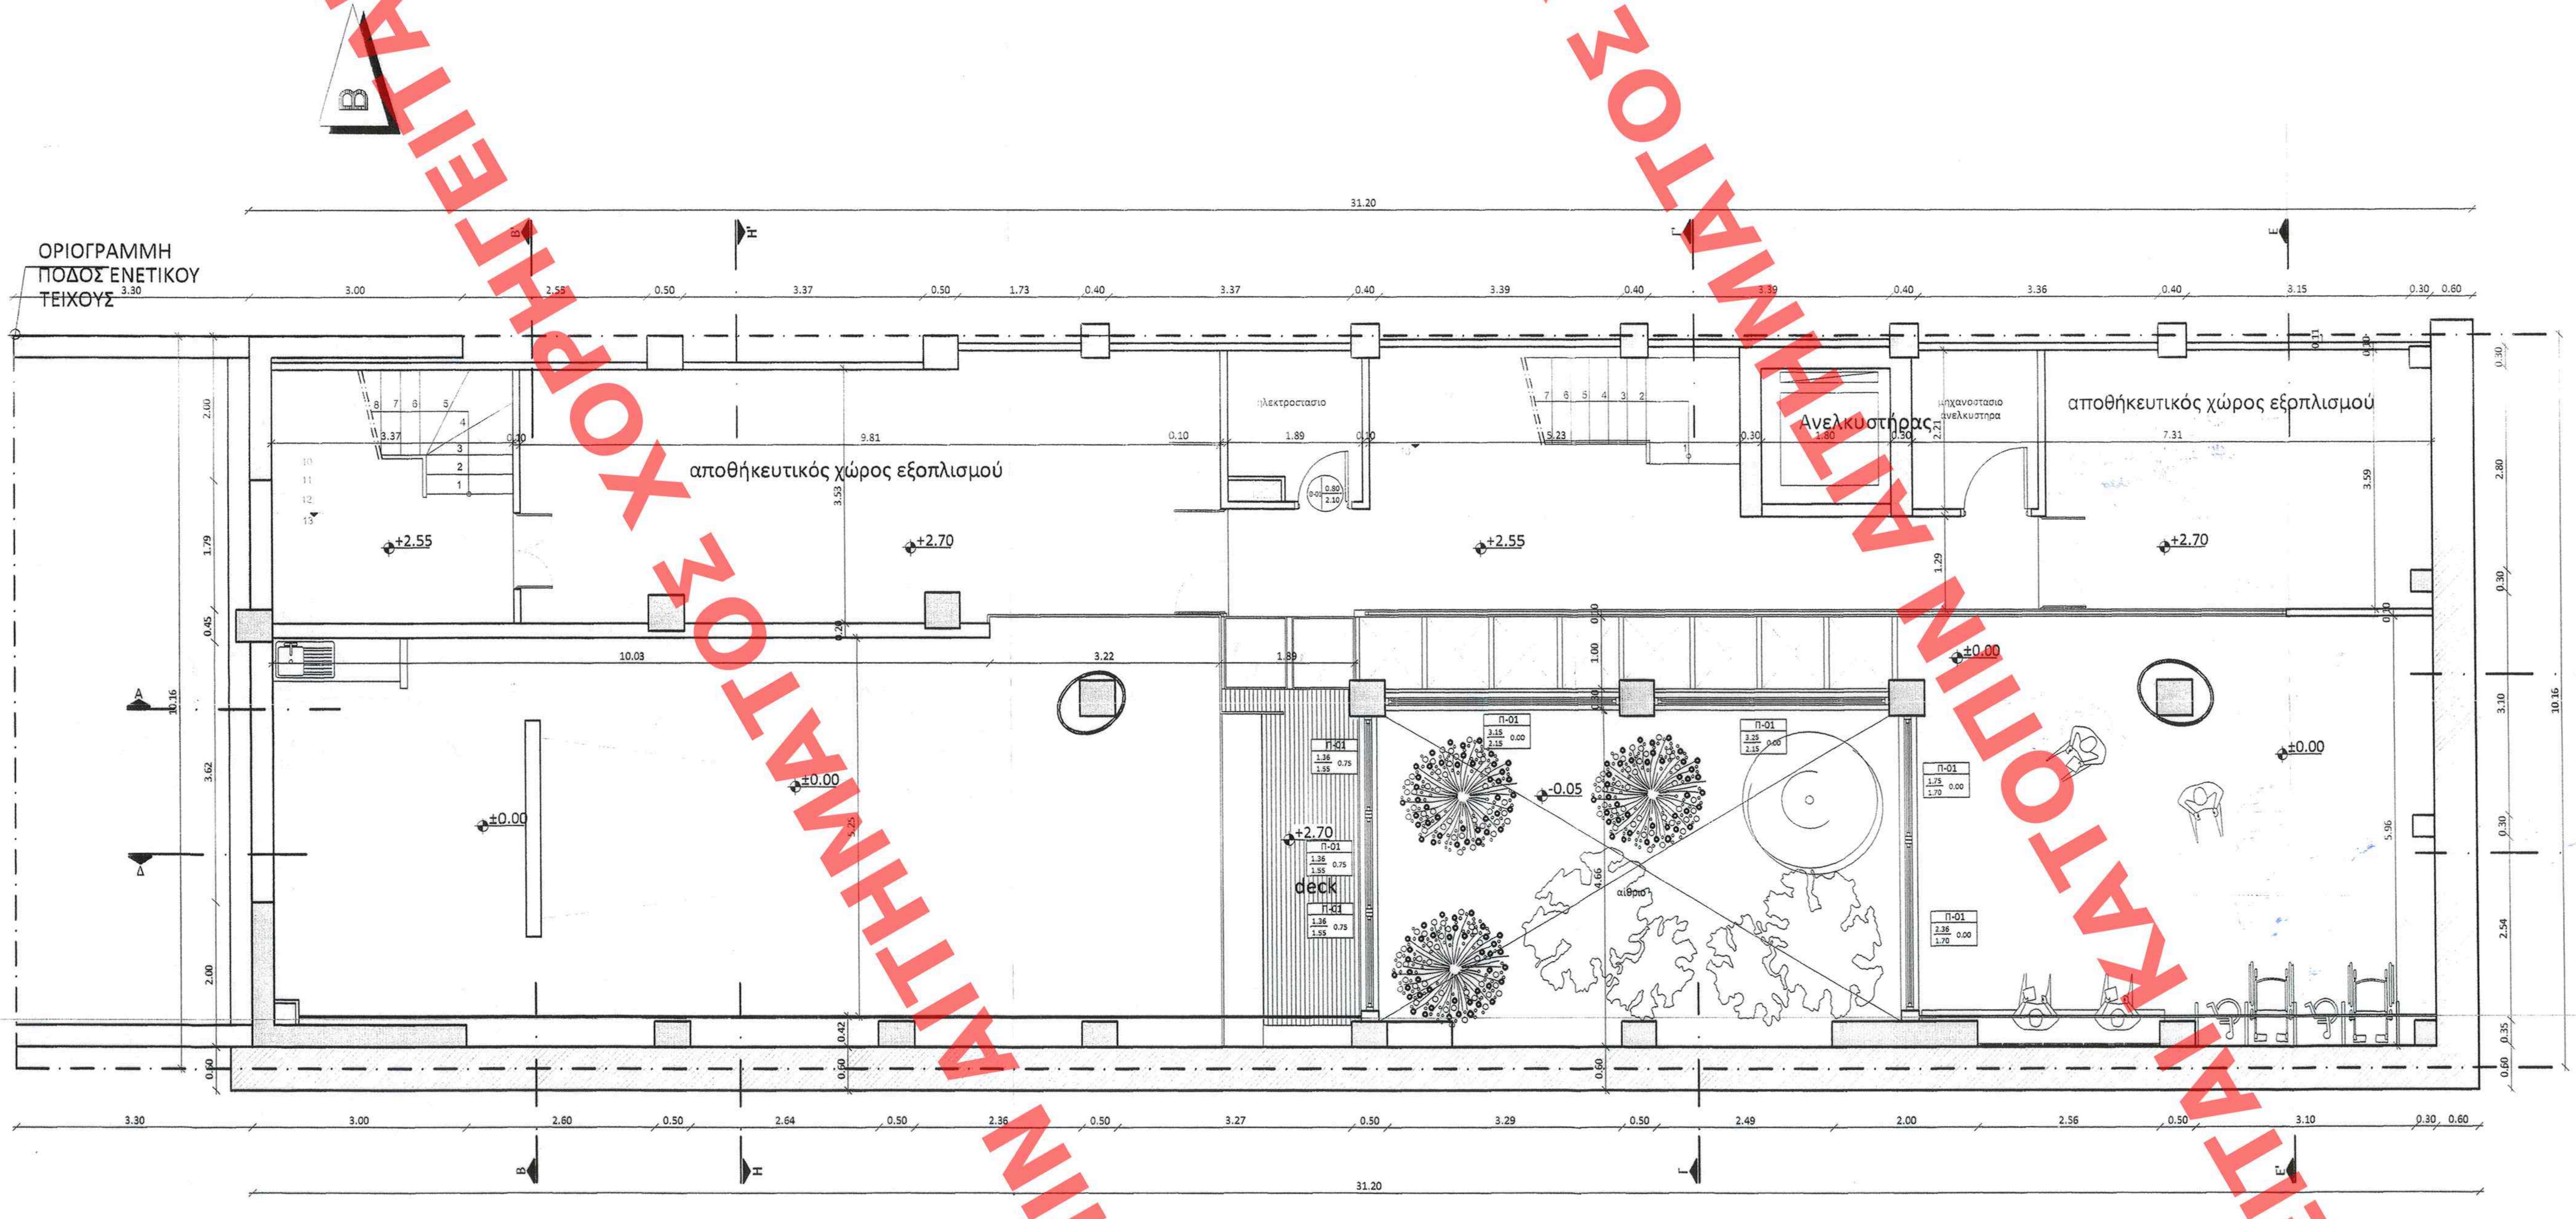ΠΑΡΑΘΥΡΑ: πλάτος, πρέκι, ποδιά

ΠΟΡΤΕΣ: τύπος, πλάτος, πρέκι

* ΤΑ ΥΨΗ ΠΑΙΡΝΟΝΤΑΙ ΑΠΟ ΣΤΑΘΜΗ ΜΠΕΤΟΝ

ΣΤΑΘΜΕΣ

ΣΤΑΘΜΗ ΤΕΛΙΚΟΥ ΔΑΠΕΔΟΥ

ΕΔΗΜΟΣΙΕΥΘΗ ΕΙΣ ΤΟ ΥΠ' ΑΡΙΘΜ. 363 ΦΥΛΛΟ ΤΟΥ ΑΑΠ ΤΕΥΧΟΥΣ ΤΗΣ ΕΦΗΜΕΡΙΔΑΣ ΤΗΣ ΚΥΒΕΡΝΗΣΕΩΣ ΤΗΣ 18 Οκτωβρίου 2013

Αρ. Φακ. 81/13
Σχ. 6

ΥΠΟΥΡΓΕΙΟ ΠΕΡΙΒΑΛΛΟΝΤΟΣ
ΕΝΕΡΓΕΙΑΣ & ΚΛΙΜΑΤΙΚΗΣ ΑΛΛΑΓΗΣ
ΣΥΝΟΔΕΥΕΙ ΤΗΝ ΥΠ' ΑΡΙΘΜ. 53177/13 ΑΠΟΦΑΣΗ
ΠΕΡΙ "Καθορισμός συμπληρωματικών ειδικών όρων και περιορισμών δόμησης στο διατηρητέο κτίριο που βρίσκεται επί της Λεωφόρου Αρχιεπισκόπου Μακαρίου 7 (Ο.Τ. 137α) του εγκεκριμένου ρυμοτομικού σχεδίου του Δήμου Ηρακλείου (Ν. Ηρακλείου)"
ΑΘΗΝΑ, 27 Σεπτεμβρίου 2013
Ο Δ/ΝΤΗΣ
Γ. ΦΑΡΚΩΝΑΣ

Το παρόν διάγραμμα συνοδεύει την από 13-5-13 αιτιολογική έκθεση της Δ/νσης Αρχιτεκτονικής Τμήματος Π.Ο.
Ο ΔΙΕΥΘΥΝΤΗΣ
Γ. ΓΚΑΝΑΣΟΥΛΗΣ

ΚΕΝΤΡΙΚΟ ΣΥΜΒΟΥΛΙΟ ΑΡΧΙΤΕΚΤΟΝΙΚΗΣ
Το παρόν σχεδιάγραμμα μελετήθηκε από το ΚΕ.Σ.Α. την 05-06-2013 και εγκρίθηκε σύμφωνα με την υπ' αριθμ. 4.6η γνωμοδότηση του
ΠΡΟΕΔΡΟΣ
Σ. ΑΛΕΞΙΑΔΗΣ
ΓΡΑΜΜΑΤΕΑΣ
Α. ΜΠΕΣΣΑ

ΥΠΟΥΡΓΕΙΟ ΠΕΡΙΒΑΛΛΟΝΤΟΣ,
ΕΝΕΡΓΕΙΑΣ ΚΑΙ ΚΛΙΜΑΤΙΚΗΣ ΑΛΛΑΓΗΣ

ΔΙΕΥΘΥΝΣΗ ΑΡΧΙΤΕΚΤΟΝΙΚΗΣ
ΤΜΗΜΑ ΠΑΡΑΔΟΣΙΑΚΩΝ ΟΙΚΙΣΜΩΝ

ΘΕΣΗ: ΑΓΙΑ ΤΡΙΑΔΑ – ΗΡΑΚΛΕΙΟ ΚΡΗΤΗΣ

ΘΕΜΑ: Καθορισμός συμπληρωματικών ειδικών όρων και περιορισμών δόμησης στο διατηρητέο κτίριο που βρίσκεται επί της Λεωφ. Αρχιεπισκόπου Μακαρίου 7.

ΤΙΤΛΟΣ ΣΧΕΔΙΟΥ: ΚΑΤΟΨΗ ΙΣΟΓΕΙΟΥ
ΚΑΤΟΨΗ ΠΑΤΑΡΙΟΥ

ΚΛΙΜΑΚΑ: 1 : 50

ΧΟΡΗΓΕΙΤΑΙ ΚΑΤΟΠΙΝ ΑΙΤΗΜΑΤΟΣ