ΥΠΟΥΡΓΕΙΟ ΠΕΡΙΒΑΛΛΟΝΤΟΣ,
ΕΝΕΡΓΕΙΑΣ ΚΑΙ ΚΛΙΜΑΤΙΚΗΣ ΑΛΛΑΓΗΣ
ΔΙΕΥΘΥΝΣΗ ΑΡΧΙΤΕΚΤΟΝΙΚΗΣ
ΤΜΗΜΑ ΠΑΡΑΔΟΣΙΑΚΩΝ ΟΙΚΙΣΜΩΝ

ΘΕΣΗ : ΠΕΙΡΑΙΑΣ

ΘΕΜΑ : Καθορισμός συμπληρωματικών ειδικών όρων και περιορισμών δόμησης στο ιστορικό κτίριο που βρίσκεται επί των οδών Ενεδεφίου Βενιζέλου 9 και Τζελέπη 16.

ΤΙΤΛΟΣ ΣΧΕΔΙΟΥ : ΚΑΤΟΨΕΙΣ Γ', Δ' ΚΑΙ Ε' ΟΡΟΦΩΝ, ΔΩΜΑΤΩΝ - ΣΤΕΓΩΝ

ΚΛΙΜΑΚΑ : 1:100

ΕΔΗΜΟΣΙΕΥΘΗ ΕΠΙ ΤΟ ΥΠ' ΑΡΙΘΜ. 389 ΦΥΛΛΟ ΤΟΥ ΤΕΥΧΟΥΣ ΤΗΣ ΕΦΗΜΕΡΙΔΑΣ ΤΗΣ ΚΥΒΕΡΝΗΣΕΩΣ
ΑΑ
Της Β.Νοεμβρίου 2013

ΥΠΟΥΡΓΕΙΟ ΠΕΡΙΒΑΛΛΟΝΤΟΣ
ΕΝΕΡΓΕΙΑΣ & ΚΛΙΜΑΤΙΚΗΣ ΑΛΛΑΓΗΣ
ΤΗΡΗ "Καθορισμός συμπληρωματικών ειδικών
ΣΥΝΟΔΕΥΕΙ ΤΗΝ ΥΠ' ΑΡΙΘΜ. 59179/13 ΑΠΟΦΑΣΗ
όρων και περιορισμών δόμησης στο
ιστορικό κτίριο επί των οδών Ενεδεφίου
Βενιζέλου 9 και Τζελέπη 16, στις διοικητικές
περιφέρειες Δήμου Αθηναίων σε συν
Δ/νσεις Αναβάθμισης Αστικού Περιβάλλοντος
Αθήνα, 24 Ιουνίου 2013
Ο Δ/ντής
Ευάγγ. Δημόπουλος
Αρ. φακ. 10/13
Σελ. 5

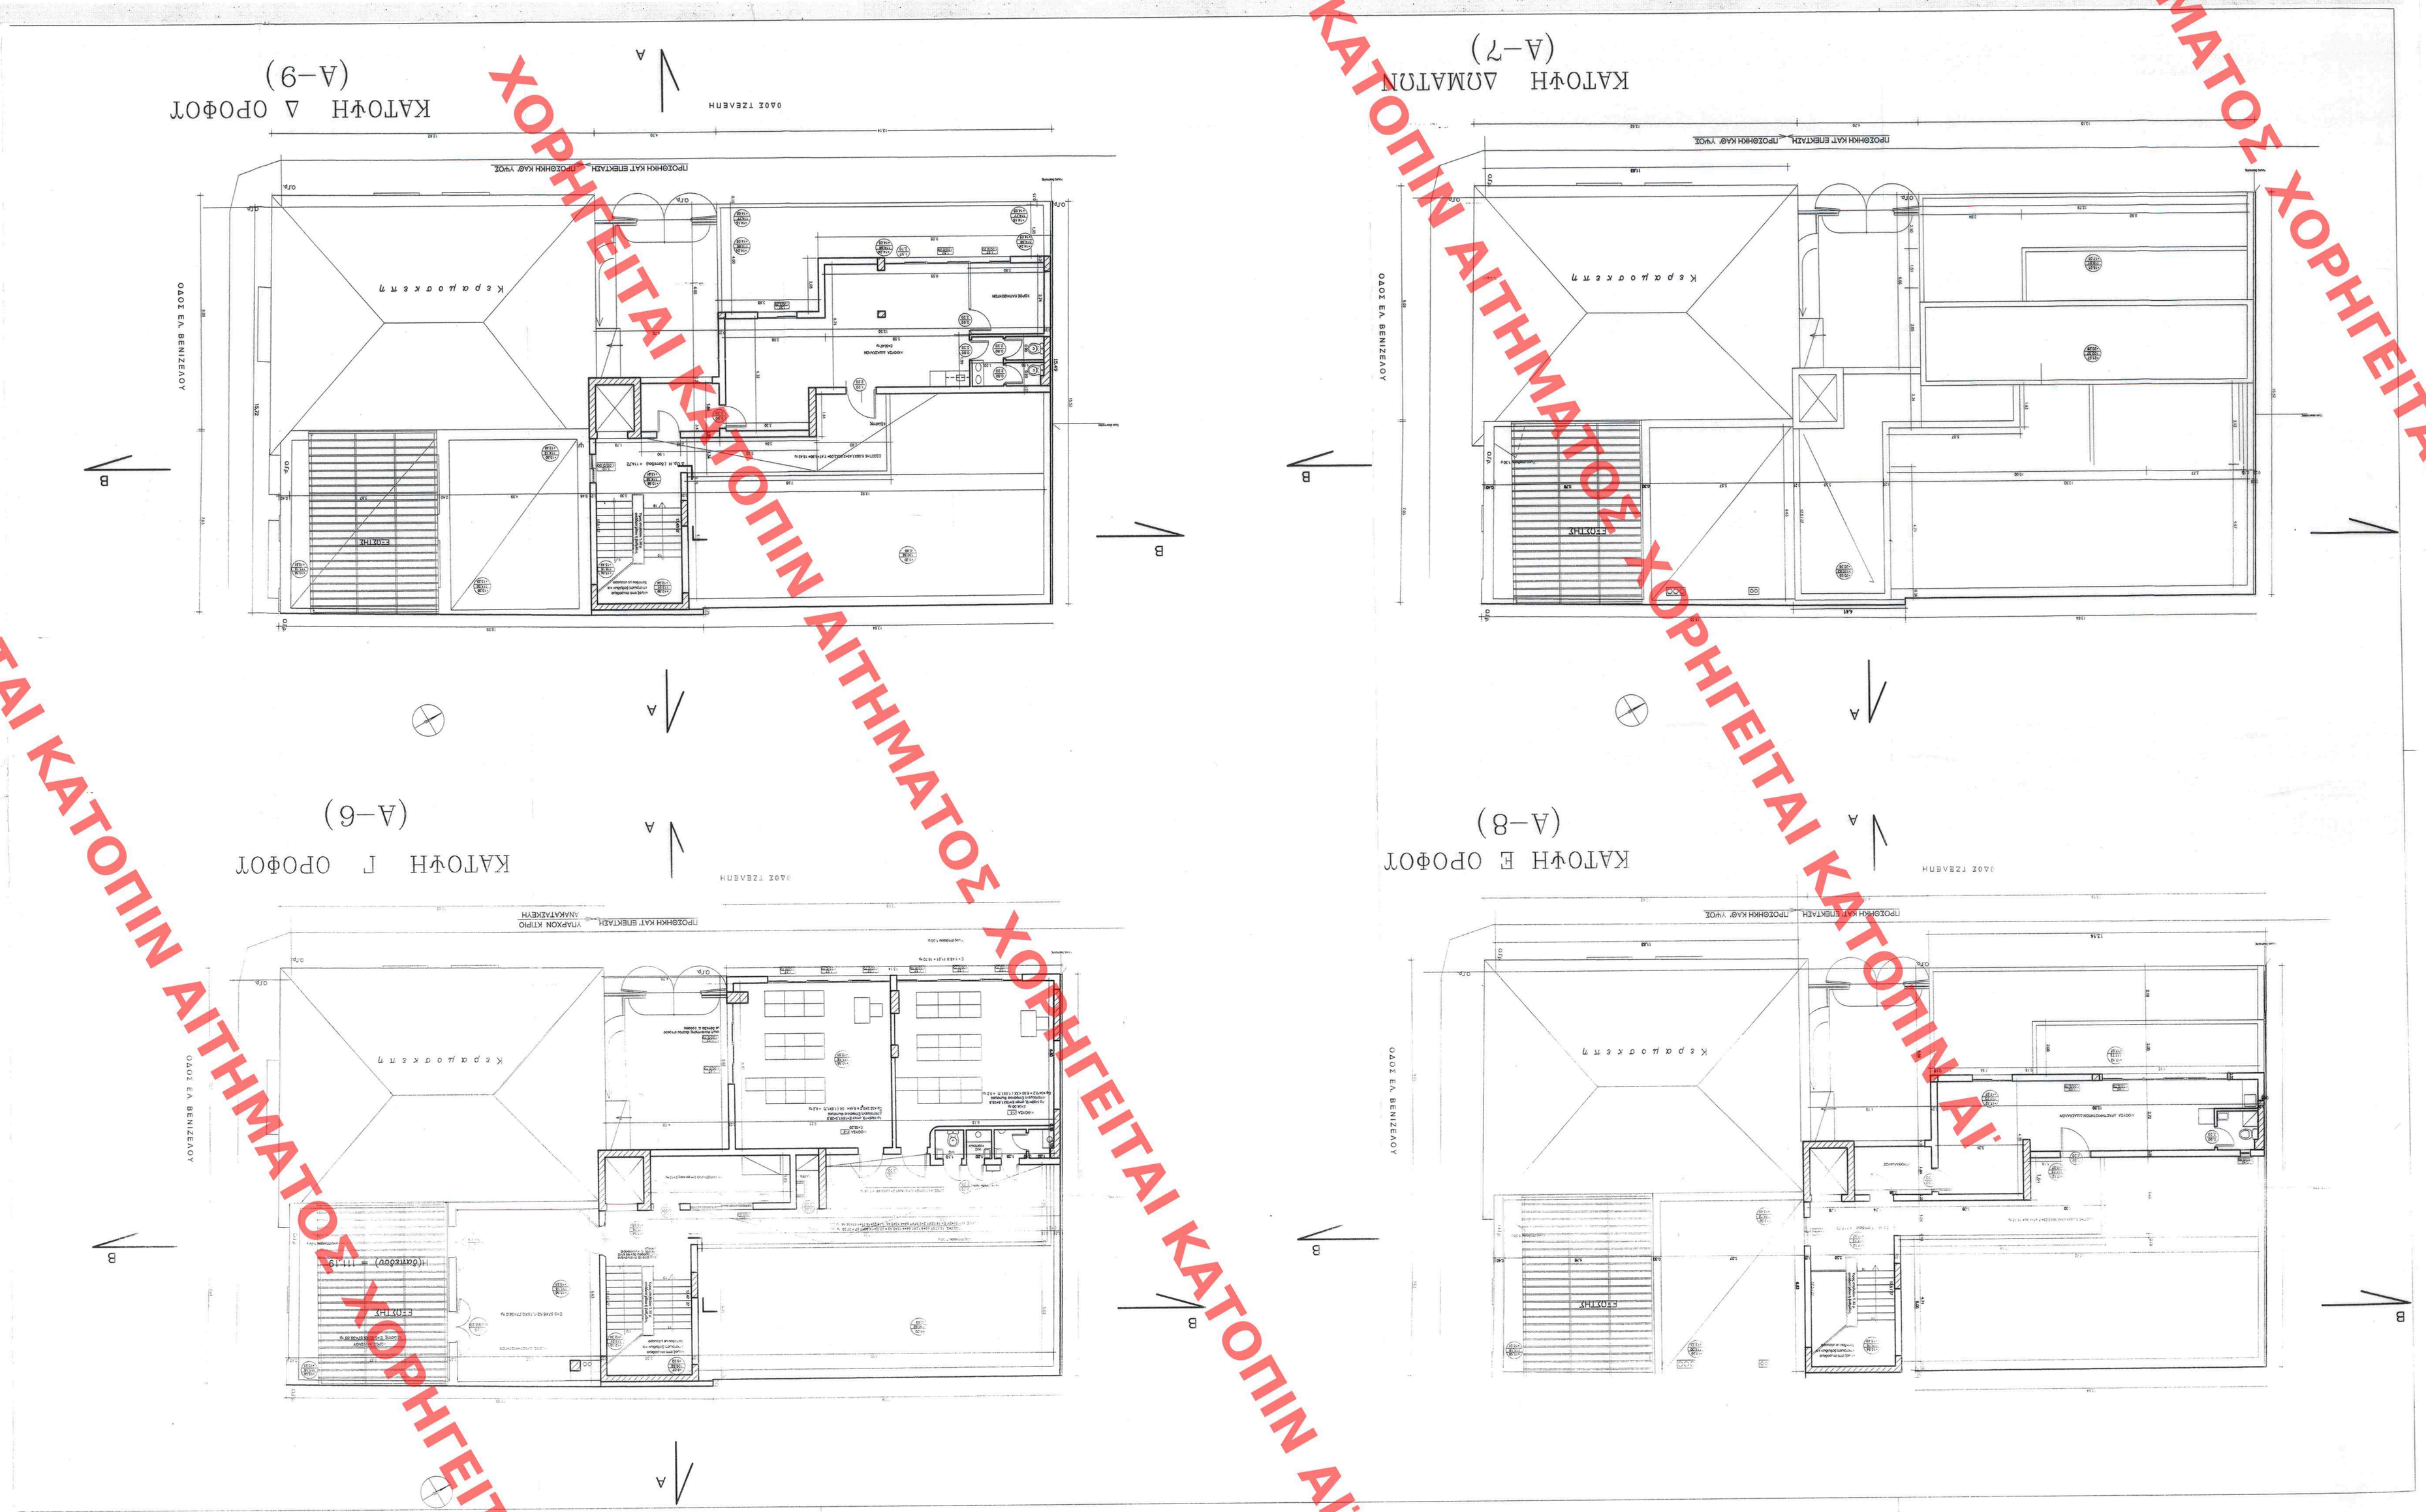

ΧΟΡΗΓΕΙΤΑΙ ΚΑΤΟΠΙΝ ΑΙΤΗΜΑΤΟΣ