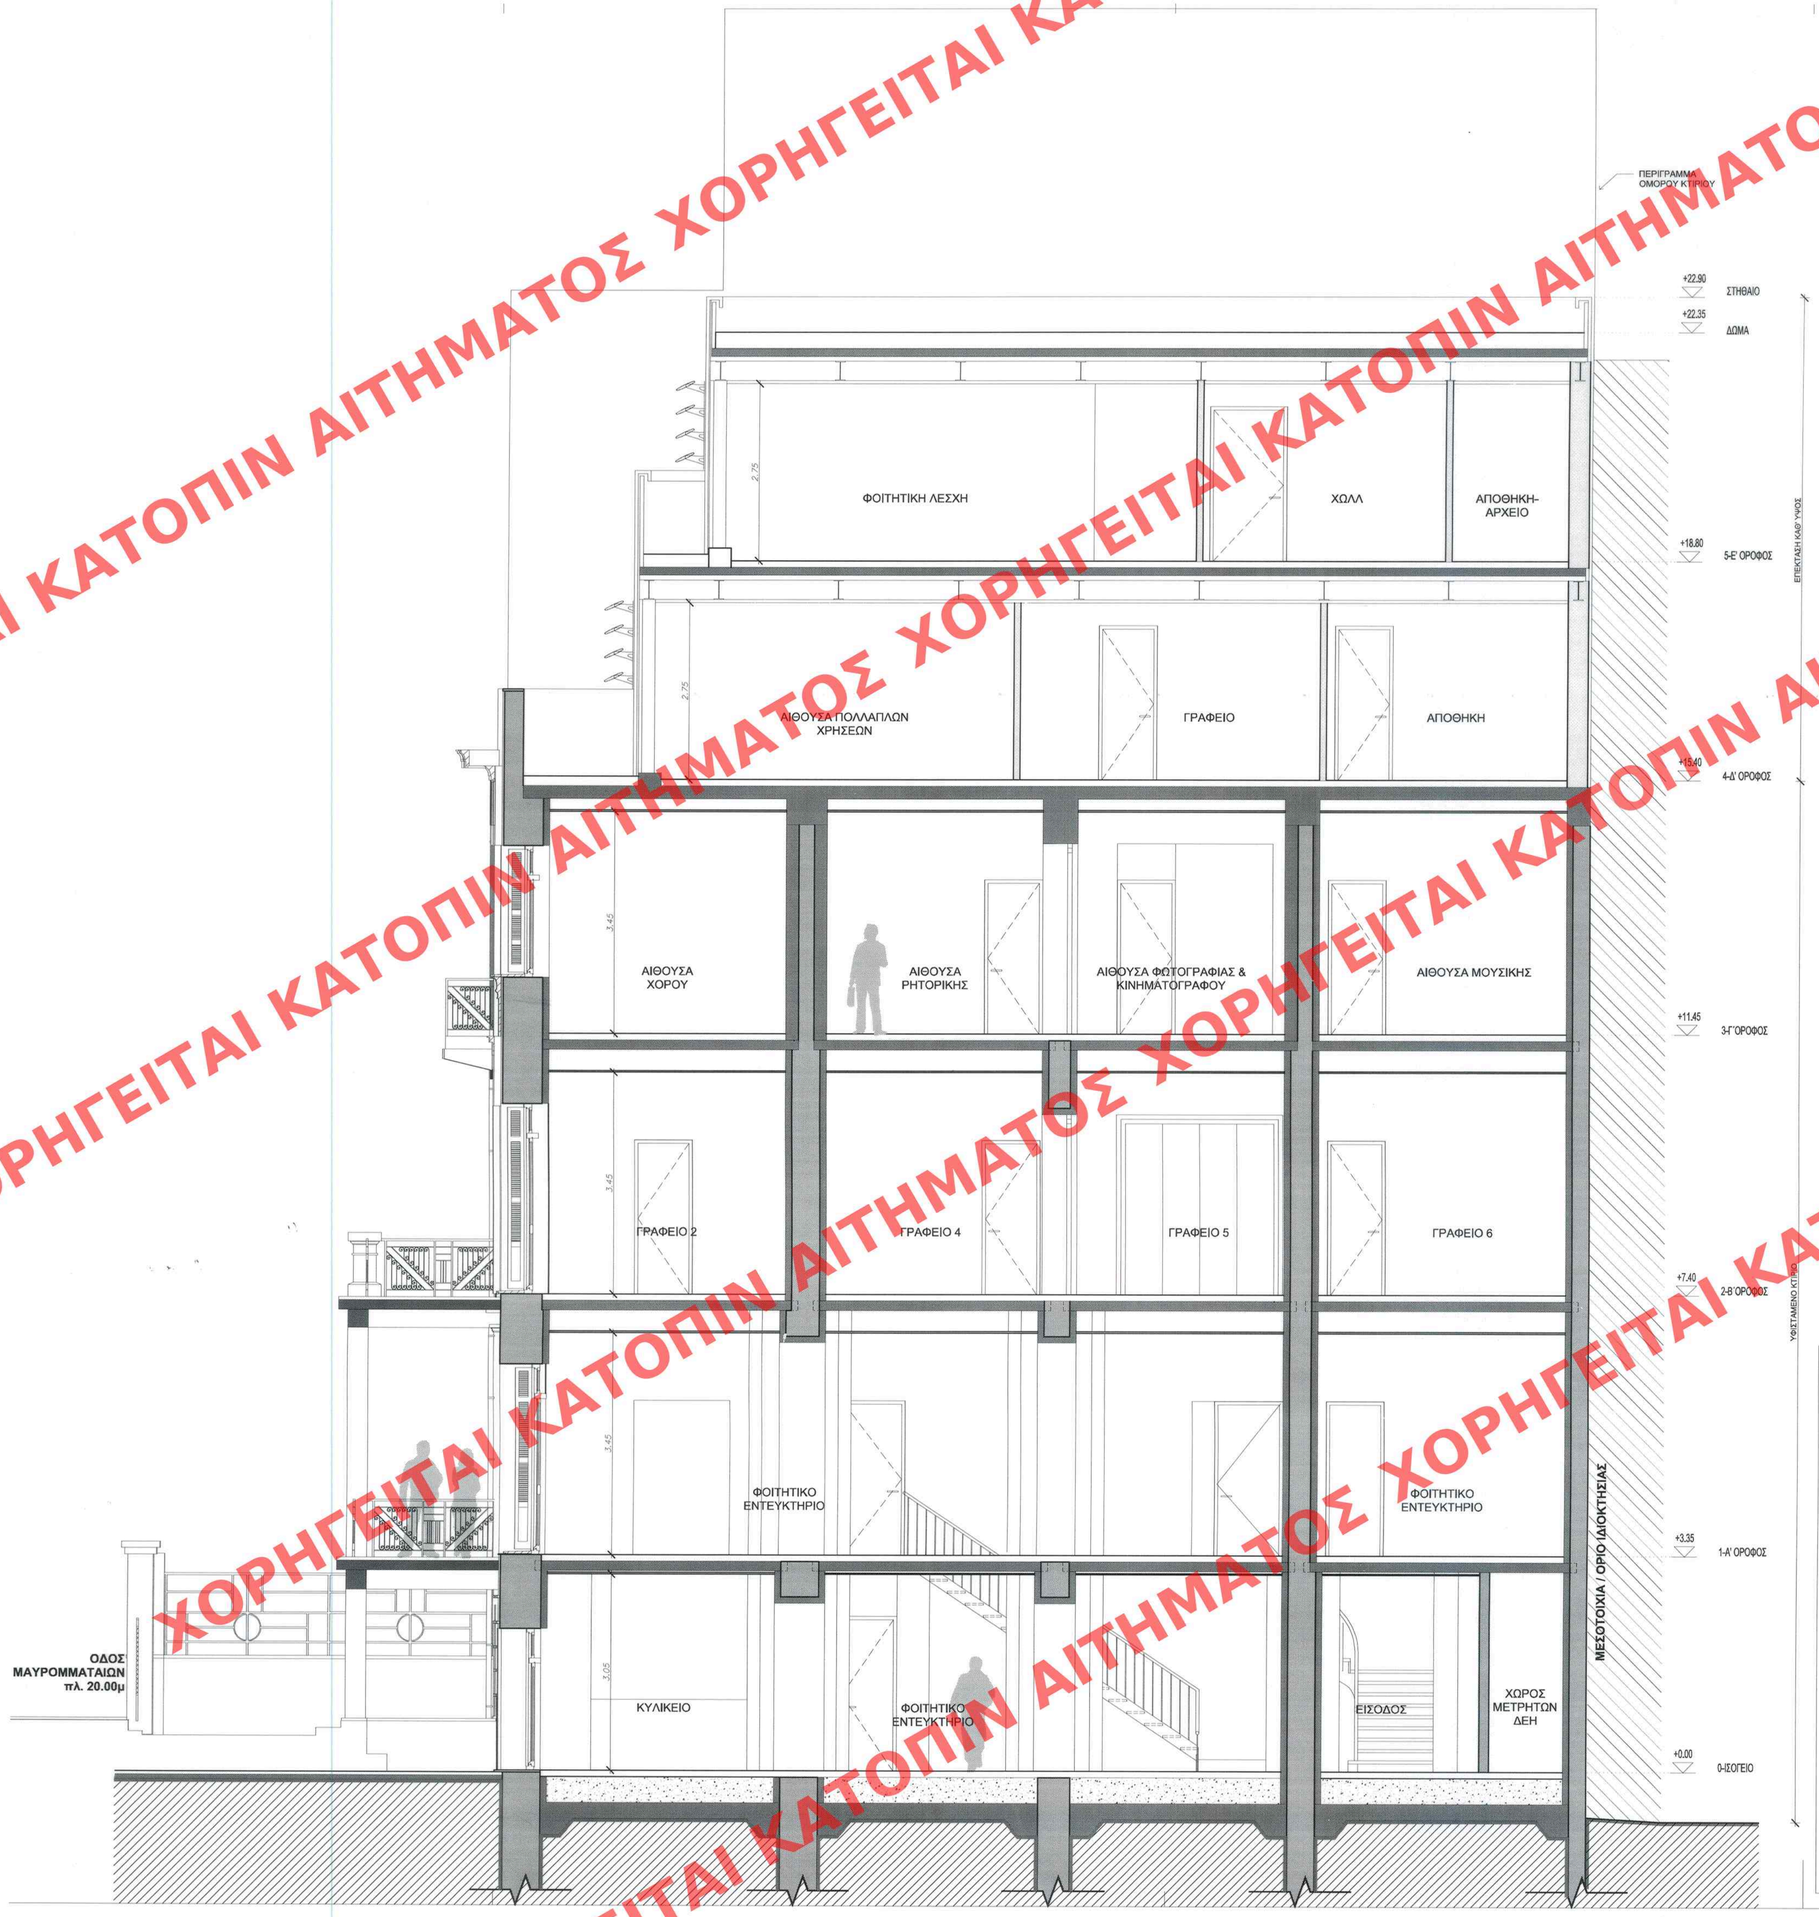

ΥΠΟΥΡΓΕΙΟ ΠΕΡΙΒΑΛΛΟΝΤΟΣ ΕΝΕΡΓΕΙΑΣ & ΚΛΙΜΑΤΙΚΗΣ ΑΛΛΑΓΗΣ
ΣΥΝΟΔΕΥΕΙ ΤΗΝ ΥΠ' ΑΡΙΘΜ. 65666/13 ΑΠΟΦΑΣΗ
ΠΕΡΙ "καθορισμού ειδικών όρων και περιορισμών δόμησης στο διατηρητέο κτίριο που βρίσκεται επί των οδών Δέριγνύ 1 και Μαυροματαίων 35Α περιοχή "Πεδίον του Άρεως" του εγκεκριμένου ρυμοτομικού σχεδίου Αθήνας"
ΑΘΗΝΑ 25 Νοεμβρίου 2013
Ο Δήμαρχος
Γεώργιος Δούκας

Αρ. φακ. 110/13
Σχ. 9

ΥΠΟΜΝΗΜΑ

ΑΙΘΟΥΣΑ ΑΝΑΜΟΝΗΣ

- ΟΝΟΜΑΣΙΑ ΧΩΡΟΥ
- ΥΦΙΣΤΑΜΕΝΗ ΤΟΙΧΟΠΟΙΙΑ
- ΥΦΙΣΤΑΜΕΝΟ ΣΚΥΡΟΔΕΜΑ
- ΝΕΟ ΣΚΥΡΟΔΕΜΑ
- ΝΕΑ ΤΟΙΧΟΠΟΙΙΑ

ΕΔΗΜΟΣΙΕΥΘΗ ΕΙΣ ΤΟ ΥΠ' ΑΡΙΘΜ. 446 ΦΥΛΛΟ ΤΟΥ ΑΑΠ ΤΕΥΧΟΥΣ ΤΗΣ ΕΦΗΜΕΡΙΔΑΣ ΤΗΣ ΚΥΒΕΡΝΗΣΕΩΣ ΤΗΣ 11 Δεκεμβρίου 2013

ΥΠΟΥΡΓΕΙΟ ΠΕΡΙΒΑΛΛΟΝΤΟΣ, ΕΝΕΡΓΕΙΑΣ ΚΑΙ ΚΛΙΜΑΤΙΚΗΣ ΑΛΛΑΓΗΣ

ΔΙΕΥΘΥΝΣΗ ΑΡΧΙΤΕΚΤΟΝΙΚΗΣ
ΤΜΗΜΑ ΠΑΡΑΔΟΣΙΑΚΩΝ ΟΙΚΙΣΜΩΝ

ΘΕΣΗ : ΔΗΜΟΣ ΑΘΗΝΑΙΩΝ
ΔΕΡΙΓΝΥ 1 ΚΑΙ ΜΑΥΡΟΜΑΤΑΙΩΝ 35Α

ΘΕΜΑ : ΚΑΘΟΡΙΣΜΟΣ ΣΥΜΠΛΗΡΩΜΑΤΙΚΩΝ ΟΡΩΝ ΚΑΙ ΠΕΡΙΟΡΙΣΜΩΝ ΔΟΜΗΣΗΣ ΣΤΟ ΔΙΑΤΗΡΗΤΕΟ ΚΤΙΡΙΟ ΕΠΙ ΤΩΝ ΟΔΩΝ ΔΕΡΙΓΝΥ 1 ΚΑΙ ΜΑΥΡΟΜΑΤΑΙΩΝ 35Α

ΤΙΤΛΟΣ ΣΧΕΔΙΟΥ : ΤΟΜΗ 1-1

ΚΛΙΜΑΚΑ : 1: 50

ΧΟΡΗΓΕΙΤΑΙ ΚΑΤΟΠΙΝ ΑΙΤΗΜΑΤΟΣ ΧΟΡΗΓΕΙΤΑΙ ΚΑΤΟΠΙΝ ΑΙΤΗΜΑΤΟΣ ΧΟΡΗΓΕΙΤΑΙ