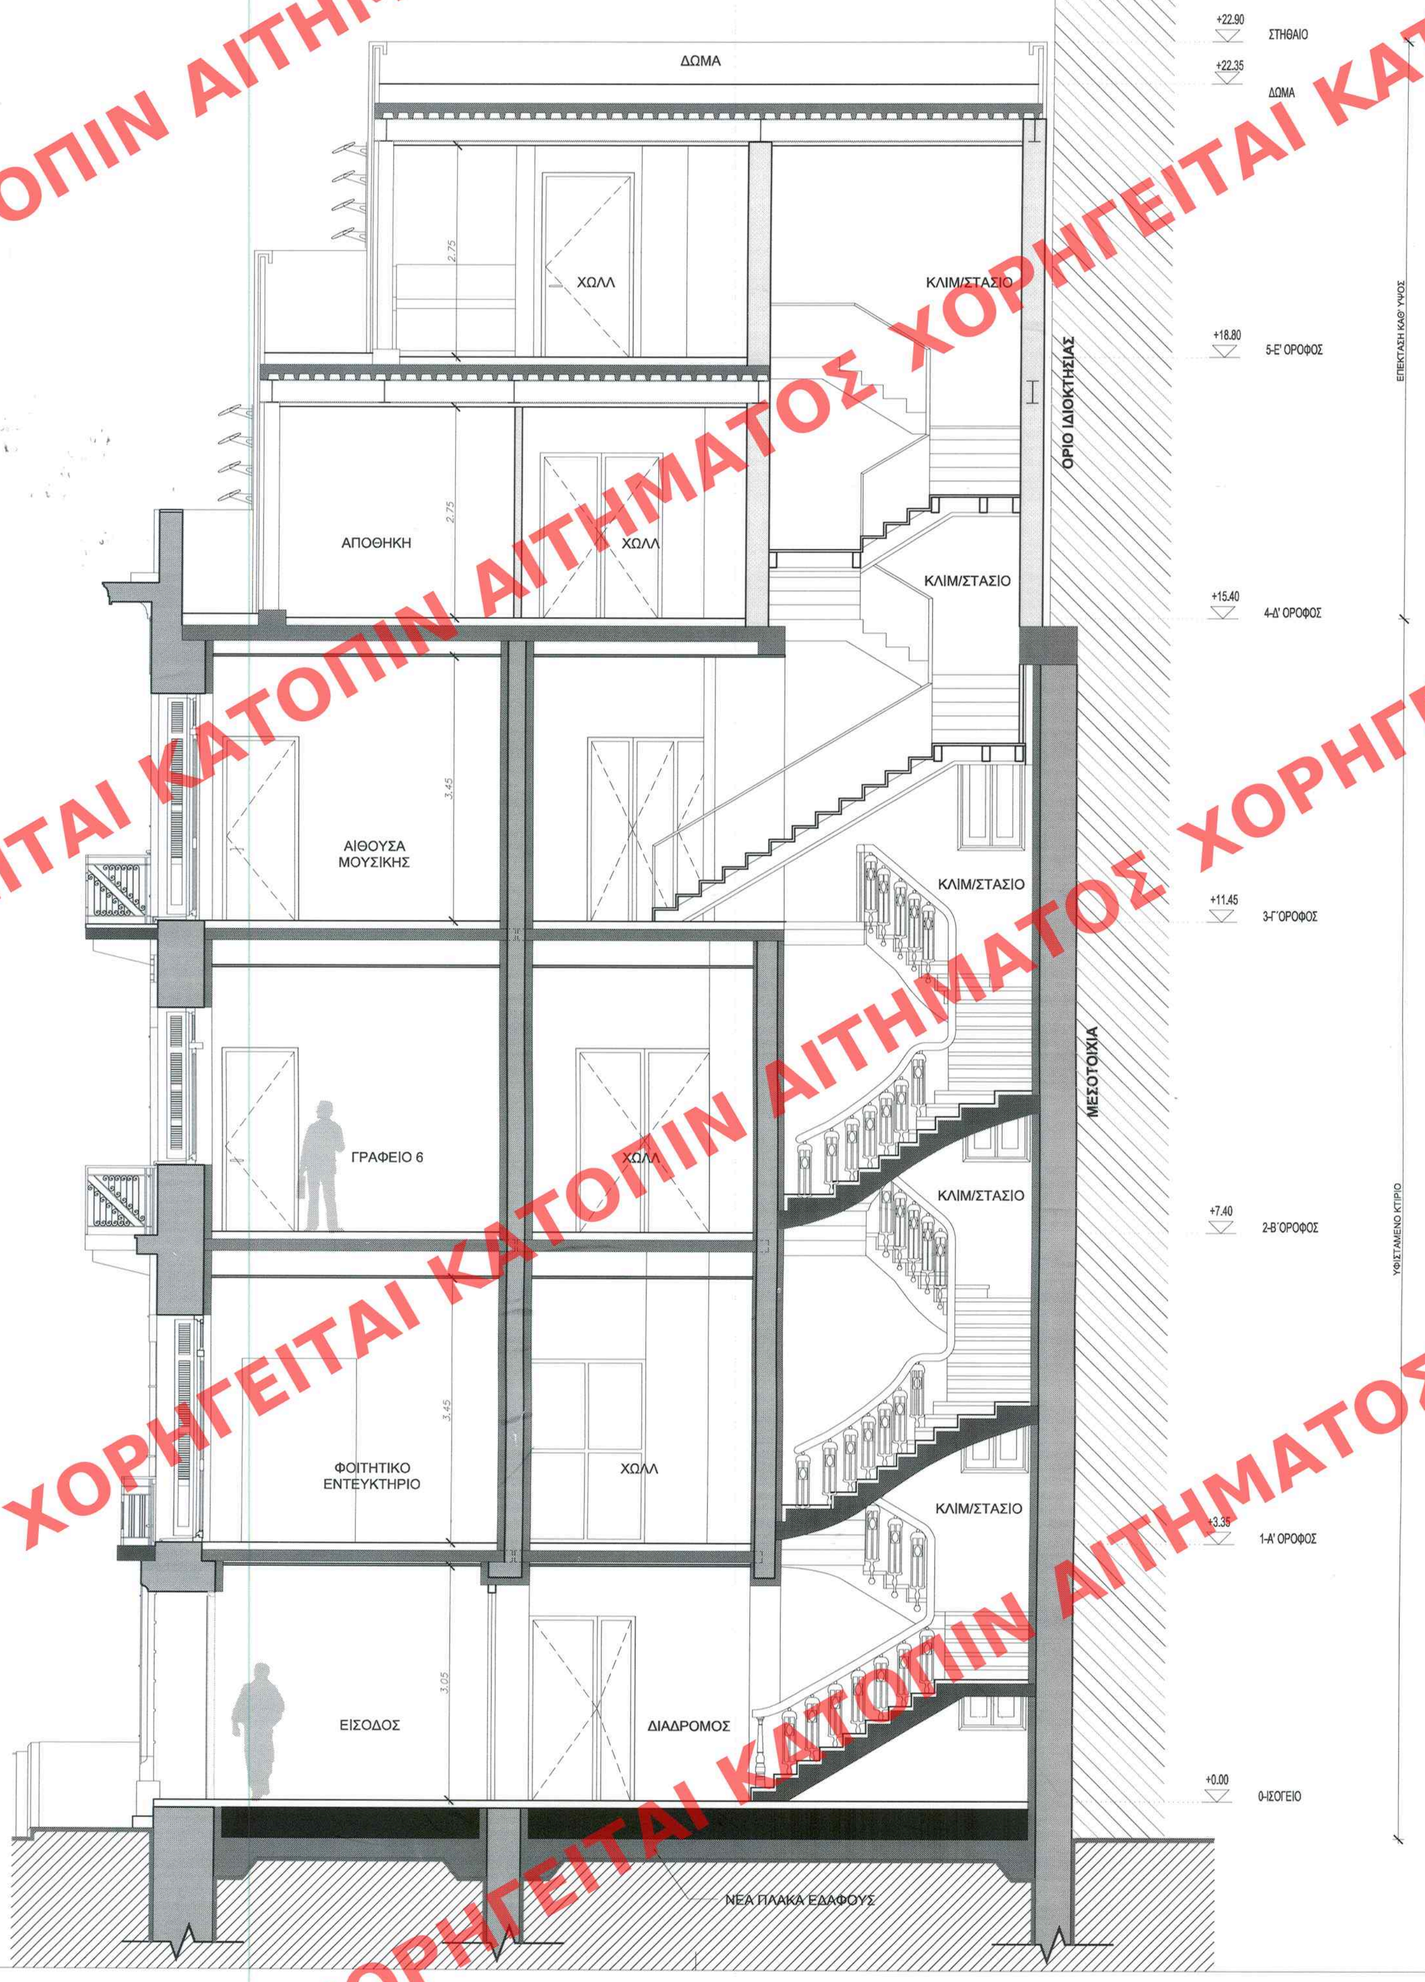

ΥΠΟΥΡΓΕΙΟ ΠΕΡΙΒΑΛΛΟΝΤΟΣ ΕΝΕΡΓΕΙΑΣ & ΚΛΙΜΑΤΙΚΗΣ ΑΛΛΑΓΗΣ
ΣΥΝΟΔΕΥΕΙ ΤΗΝ ΥΠ' ΑΡΙΘΜ. 65666/13 ΑΠΟΦΑΣΗ
"καθορισμού ειδικών όρων και περιορισμών δόμησης στο διατηρητέο κτίριο επί των οδών Δεριγνύ 1 και Μαυροματαίων 35Α περιοχής "Πέριξ του Άρεως" του δημιουργικού ρυθμιστικού σχεδίου Αθηνών"
ΑΘΗΝΑ, 25 Νοεμβρίου 2013
Ο Δ/ντής
Γεώργιος Φάρμακας

Αρ.Θαλ. 110/13
Σχ. 9.

ΥΠΟΜΝΗΜΑ

ΑΙΘΟΥΣΑ ΑΝΑΜΟΝΗΣ	ΟΝΟΜΑΣΙΑ ΧΩΡΟΥ
	ΥΦΙΣΤΑΜΕΝΗ ΤΟΙΧΟΠΟΙΙΑ
	ΥΦΙΣΤΑΜΕΝΟ ΣΚΥΡΟΔΕΜΑ
	ΝΕΟ ΣΚΥΡΟΔΕΜΑ
	ΝΕΑ ΤΟΙΧΟΙΠΟΙΙΑ

ΕΔΗΜΟΣΙΕΥΘΗ ΕΙΣ ΤΟ ΥΠ' ΑΡΙΘΜ. 446 ΦΥΛΛΟ ΤΟΥ ΑΑΠ ΤΕΥΧΟΥΣ ΤΗΣ ΕΦΗΜΕΡΙΔΑΣ ΤΗΣ ΚΥΒΕΡΝΗΣΕΩΣ
ΤΗΣ 11 Δεκεμβρίου 2013

ΥΠΟΥΡΓΕΙΟ ΠΕΡΙΒΑΛΛΟΝΤΟΣ, ΕΝΕΡΓΕΙΑΣ ΚΑΙ ΚΛΙΜΑΤΙΚΗΣ ΑΛΛΑΓΗΣ

ΔΙΕΥΘΥΝΣΗ ΑΡΧΙΤΕΚΤΟΝΙΚΗΣ
ΤΜΗΜΑ ΠΑΡΑΔΟΣΙΑΚΩΝ ΟΙΚΙΣΜΩΝ

ΘΕΣΗ : ΔΗΜΟΣ ΑΘΗΝΑΙΩΝ
ΔΕΡΙΓΝΥ 1 ΚΑΙ ΜΑΥΡΟΜΑΤΑΙΩΝ 35Α

ΘΕΜΑ : ΚΑΘΟΡΙΣΜΟΣ ΣΥΜΠΛΗΡΩΜΑΤΙΚΩΝ ΟΡΩΝ ΚΑΙ ΠΕΡΙΟΡΙΣΜΩΝ ΔΟΜΗΣΗΣ ΣΤΟ ΔΙΑΤΗΡΗΤΕΟ ΚΤΙΡΙΟ ΕΠΙ ΤΩΝ ΟΔΩΝ ΔΕΡΙΓΝΥ 1 ΚΑΙ ΜΑΥΡΟΜΑΤΑΙΩΝ 35Α

ΤΙΤΛΟΣ ΣΧΕΔΙΟΥ : ΤΟΜΗ 2-2

ΚΛΙΜΑΚΑ : 1: 50

ΧΟΡΗΓΕΙΤΑΙ ΚΑΤΟΠΙΝ ΑΙΤΗΜΑΤΟΣ