


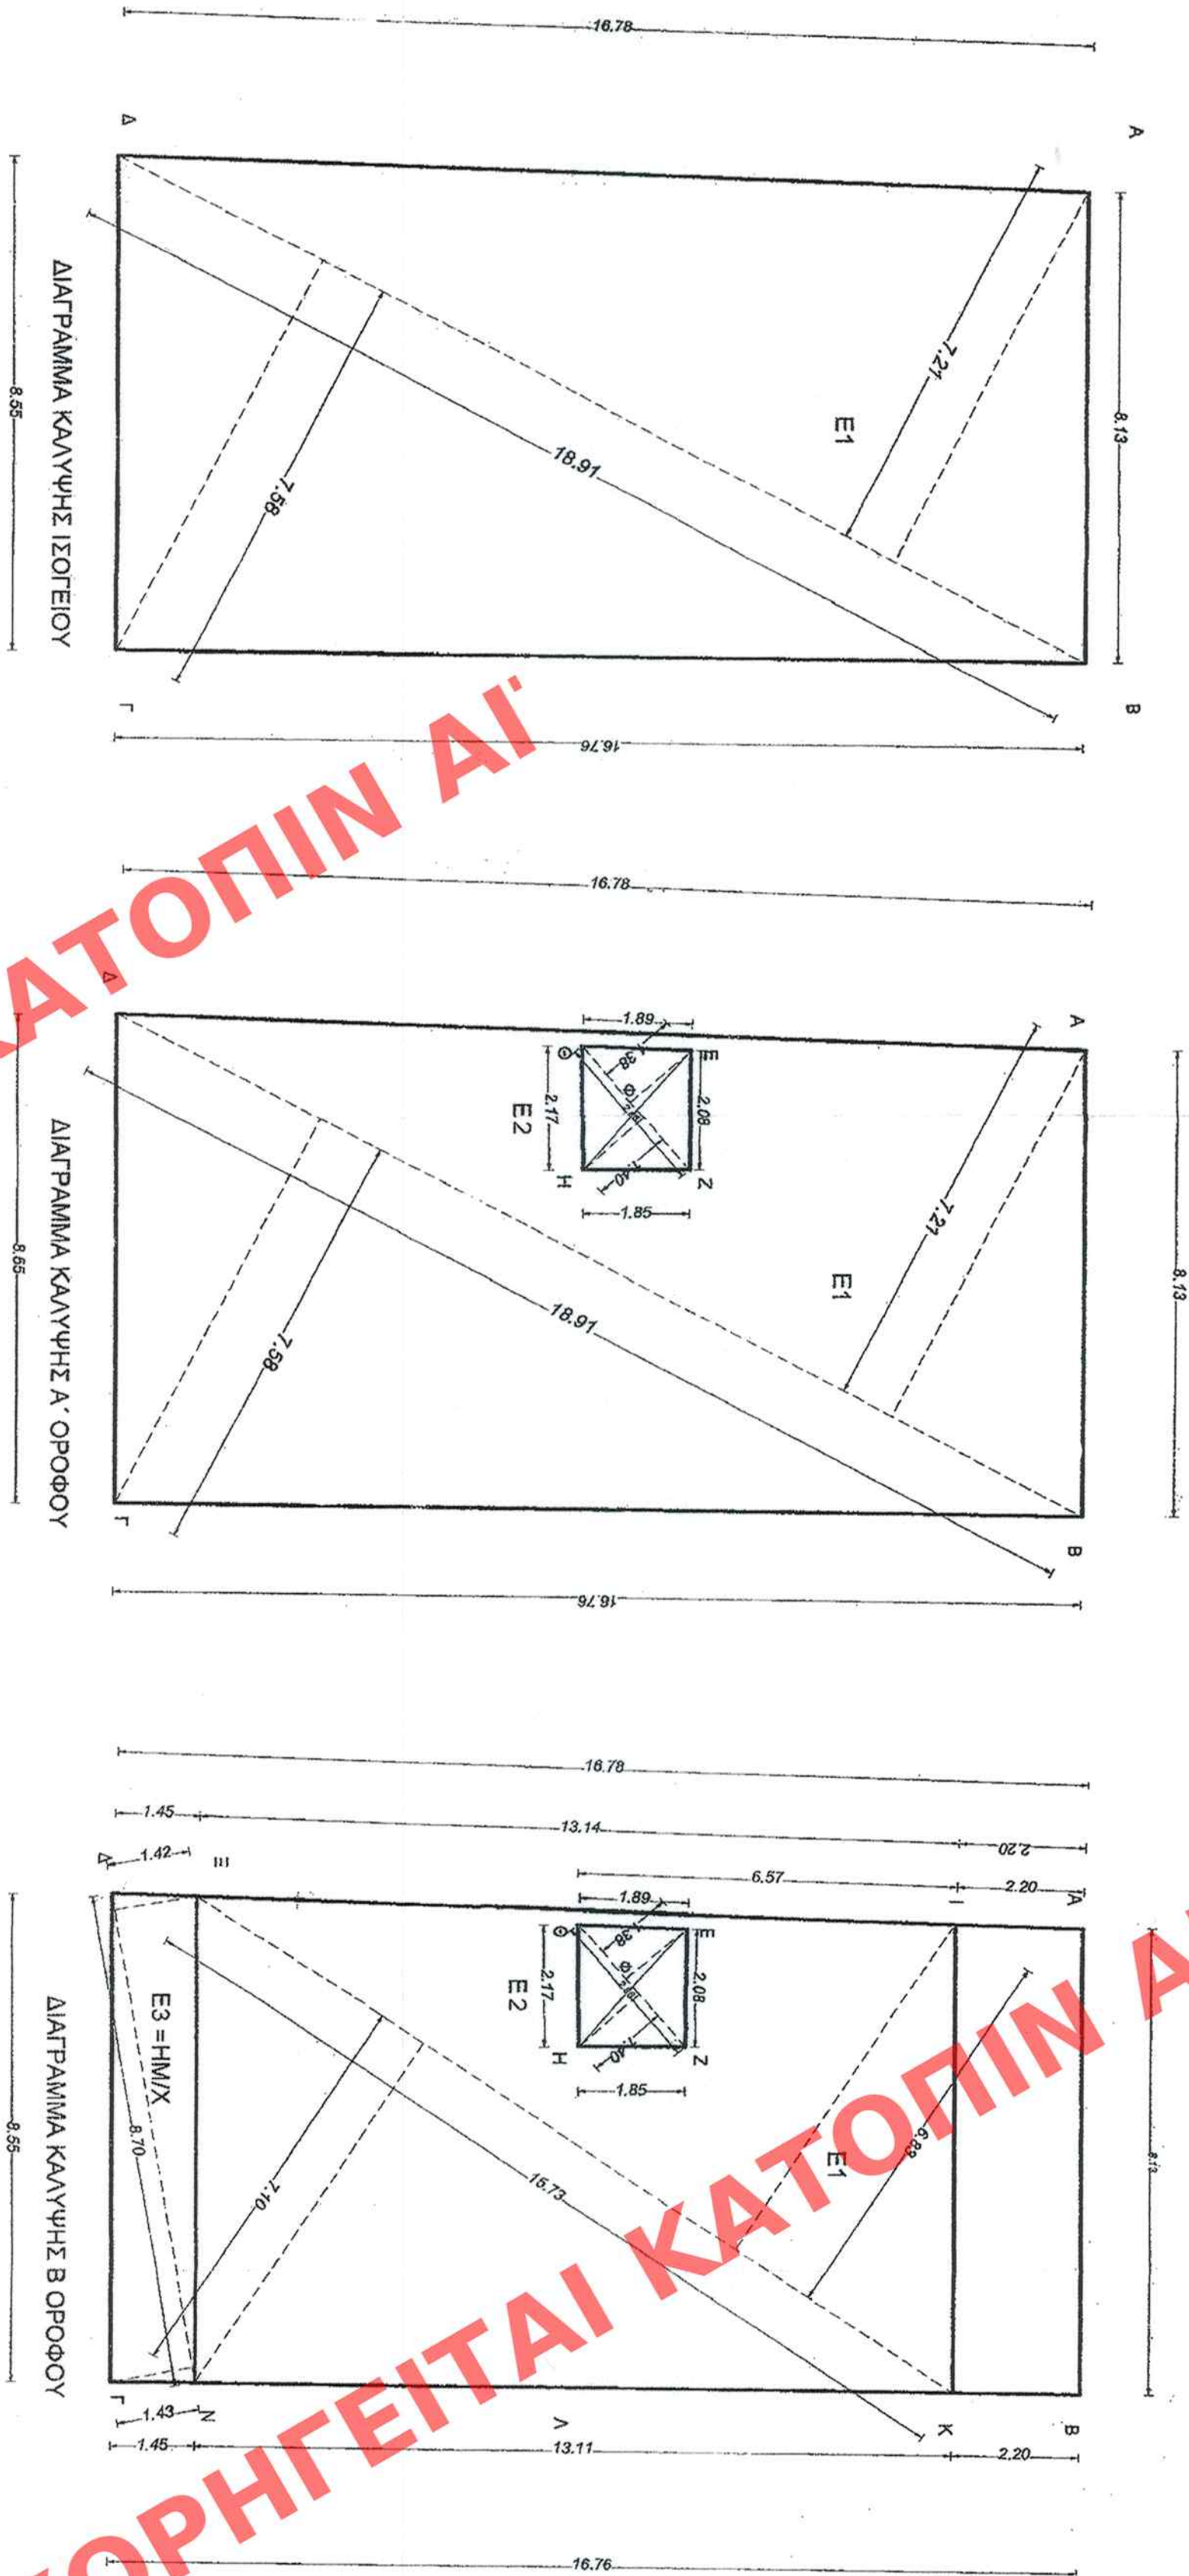

Α. ΕΜΒΑΔΟΝ ΙΔΙΟΚΤΗΣΙΑΣ

E = (255.00 + 3.70) = 258.70 M2
ΠΡΟΣΚΥΡΩΣΗ : Συμβολαιο 13.753 / 2008
Συμβολαιο Συμβολαιο Αρχοντακι

Β. ΟΡΟΙ ΔΟΜΗΣΗΣ

Π.Δ. 10/11/78 - ΦΕΚ 1 ΔΑ-1-79
και προσηγορία : Π.Δ. 15/3/79 - ΦΕΚ 173 Δ/19-3-79
Πυροσβεστήρας : Π.Δ. 13/9/96 - ΦΕΚ 404 Α
και προσηγορία : Π.Δ. 15/8/96 - ΦΕΚ 128 Α
Χρήσεις Γης : Γ.Π.Σ. 2003 - ΦΕΚ 696 Δ/6-7-2003
ΓΕΝΙΚΗ ΚΑΤΟΙΚΙΑ

ΕΛΑΧΙΣΤΟ ΕΜΒΑΔΟΝ ΑΠΟΤΟΛΗΤΑΣ
10-200 ΚΑΤΑ ΚΑΝΟΝΑ
7-10 (ΠΡΟ ΤΗΣ 8-6-73)
4-50 (ΠΡΟ ΤΟΥ 38)

ΜΕΤΡΙΤΗΣ ΚΑΛΥΨΗΣ 70%
ΜΕΤΡΙΤΟΣ ΣΥΝΤΕΛΕΣΤΗΣ ΔΟΜΗΣΗΣ 2.8
ΜΕΤΡΙΤΟ ΥΨΟΣ ΚΑΤΑ ΤΟΚ = 27m

Γ. ΕΠΙΤΡΕΠΟΜΕΝΑ ΣΤΟΙΧΕΙΑ ΔΟΜΗΣΗΣ

ΕΜΒΑΔΟΝ ΟΙΚΟΠΕΔΟΥ = 258.70 M2

ΔΟΜΗΣΗ
E = 258.70 x 2.8 = 724.36 M2

ΥΠΕΡΧΟΥΣΑ ΔΟΜΗΣΗ (ΕΥΝΟΛΟΚΗΤΗΣ Κ. ΣΙΓΑΝΟΣ)
ΣΥΜΒΟΛΑΙΟ 31229/98
ΤΗΣ ΣΥΜΒΟΛΟΓΡΑΦΟΥ ΗΡΑΚΛΕΙΟΥ ΚΡΗΤΗΣ ΦΑΡΔΑΡΗ
E συνδεδεσμένη = 155.18 x 2 = 330.36 M2
E συνδεδεσμένη = 155.18 x 2 = 330.36 M2

ΑΡΑ Η ΔΙΚΑΙΟΥΜΕΝΗ ΣΥΝΟΛΙΚΗ ΔΟΜΗΣΗ ΤΗΣ Κ. ΓΕΓΕΣΑΚΗ
ΚΑΤΑ ΤΗΝ ΠΡΑΞΗ ΟΡΙΖΟΝΤΙΟΥ ΙΔΙΟΚΤΗΣΙΑΣ ΕΙΝΑΙ:
E υπερχούσα = 724.36 - 330.36 = 394.00 M2

ΚΑΛΥΨΗ

K = 258.70 x 70% = 181.09 M2

ΗΜΙΠΛΗΘΥΣΙΟ ΧΩΡΟΙ ΠΡΟΣΘΗΚΗΣ
ΦΕΚ-1224 / 2-7-2008 και 624 / 28-4-2010
15% ΤΟΥ Ε.Δ. ΤΗΣ ΠΡΟΣΘΗΚΗΣ
= 15% x 105.58 = 15.84 M2

ΕΞΟΧΕΙΣ
20% ΤΟΥ Ε.Δ. ΤΗΣ ΠΡΟΣΘΗΚΗΣ
= 20% x (394.00 - 155.18 - 15.84) = 23.68 M2

ΚΑΤ' ΟΥΤΟ ΕΚΕΙΝΑΛΕΥΣΗ
O = 4.3 x 2.4 x 258.70 = 258.70 M2
= 4.3 x 2.4 x 258.70 = 258.70 M2

O συνδεδεσμένη = 155.18 x 3.05 / 2 = 747.44 M3

ΑΡΑ Ο ΔΙΚΑΙΟΥΜΕΝΟΣ ΣΥΝΟΛΙΚΟΣ ΟΤΚΟΣ ΤΗΣ Κ. ΓΕΓΕΣΑΚΗ
ΚΑΤΑ ΤΗΝ ΠΡΑΞΗ ΟΡΙΖΟΝΤΙΟΥ ΙΔΙΟΚΤΗΣΙΑΣ ΕΙΝΑΙ:
O υπερχούσα = 3258.62 - 747.44 = 2511.18 M3

Δ. ΠΡΑΓΜΑΤΟΠΟΙΟΥΜΕΝΑ ΣΤΟΙΧΕΙΑ ΔΟΜΗΣΗΣ (ΙΔΙΟΚΤΗΣΙΑ ΓΕΓΕΣΑΚΗ)

Δ.1. ΥΦΙΣΤΑΜΕΝΑ:

Δ.1.1. ΙΣΟΓΕΙΟ
ΔΟΜΗΣΗ
E οροφού = E1 = (7.21 + 7.58) x 18.91 / 2 = 139.80 M2
ΚΑΛΥΨΗ
139.80 M2
ΟΤΚΟΣ
O οροφού = 139.80 x 4.29 = 599.74 M3

Δ.1.2. Α' ΟΡΟΣΟΦ

ΔΟΜΗΣΗ
E ο οροφού = E1 - E2 (ΦΩΤΑΓΩΓΟΣ) = ((7.21 + 7.58) x 18.91 / 2) - ((1.38 + 1.40) x 2.86 / 2) =
= 139.80 - 3.98 M2 = 135.82 M2
ΚΑΛΥΨΗ
= 139.80 - 3.98 M2 = 135.82 M2
ΟΤΚΟΣ
O ο οροφού = 139.80 x 3.97 = 555.00 M3

ΣΥΝΟΛΟ ΥΦΙΣΤΑΜΕΝΗΣ ΔΟΜΗΣΗΣ = 139.80 + 135.82 = 275.62 M2

ΣΥΝΟΛΟ ΥΠΕΡΧΟΥΣΗΣ ΔΟΜΗΣΗΣ = 394.00 - 275.62 = 118.38 M2
ΥΠΟΛΟΙΠΟ ΥΦΙΣΤΑΜΕΝΟΥ ΟΤΚΟΥ = 599.74 + 555.00 = 1154.74 M3
ΥΠΟΛΟΙΠΟ ΥΦΙΣΤΑΜΕΝΟΥ ΟΤΚΟΥ = 3258.62 - 1154.74 = 2103.88 M3

Δ.2. ΠΡΟΣΘΗΚΗ Β' ΟΡΟΣΟΦΟΥ:

ΔΟΜΗΣΗ
E ο οροφού = E1 - E2 (ΦΩΤΑΓΩΓΟΣ) = ((6.83 + 7.10) x 15.73 / 2) - ((1.38 + 1.40) x 2.86 / 2) =
= 108.56 - 3.98 = 104.58 M2
ΗΜΙΠΛΗΘΥΣΙΟ ΧΩΡΟΣ
E3 = (1.42 + 1.45) x 8.70 / 2 = 12.40 M2 < 15.84 M2
ΚΑΛΥΨΗ
108.56 + 12.40 = 121.96 M2
ΟΤΚΟΣ
O ο οροφού = 121.96 x 3.00 = 365.88 M3 < 2104.88 M3

ΣΤΟΙΧΕΙΑ ΓΙΑ ΤΗΝ ΠΡΑΞΗ ΜΕΛΕΤΗΣ (ΙΔΙΟΚΤΗΣΙΑ ΓΕΓΕΣΑΚΗ)



ΣΥΝΟΛΙΚΗ ΠΡΑΓΜΑΤΟΠΟΙΟΥΜΕΝΗ ΔΟΜΗΣΗ = 139.80 + 135.82 + 104.58 = 380.20 M2 < 394.00 M2
ΣΥΝΟΛΙΚΗ ΠΡΑΓΜΑΤΟΠΟΙΟΥΜΕΝΗ ΚΑΛΥΨΗ = 139.80 + 135.82 + 104.58 = 380.20 M2
ΣΥΝΟΛΙΚΟ ΠΡΑΓΜΑΤΟΠΟΙΟΥΜΕΝΟ ΗΜΙΠΛΗΘΥΣΙΟ = 12.40 M2 < 15.84 M2
ΣΥΝΟΛΙΚΟΣ ΠΡΑΓΜΑΤΟΠΟΙΟΥΜΕΝΟΣ ΟΤΚΟΣ = 599.74 + 555.00 + 365.88 = 1520.62 M3 < 2511.18 M3

ΣΤΟΙΧΕΙΑ ΣΥΝΟΛΟΥ ΔΙΕΤΡΕΠΤΕΟΥ ΚΤΙΡΙΟΥ

ΠΡΑΓΜΑΤΟΠΟΙΟΥΜΕΝΗ ΔΟΜΗΣΗ = 381.20 + 330.36 M2 = 711.56 < 724.36 M2
ΠΡΑΓΜΑΤΟΠΟΙΟΥΜΕΝΗ ΚΑΛΥΨΗ = 165.18 < 181.09 M2
ΠΡΑΓΜΑΤΟΠΟΙΟΥΜΕΝΟΣ ΟΤΚΟΣ = 1520.62 + 747.44 = 2268.06 M3 < 2511.18 M3
ΠΡΑΓΜΑΤΟΠΟΙΟΥΜΕΝΟ ΥΨΟΣ = 20.55 M < 27 M

ΧΩΡΟΙ ΣΥΝΔΕΣΜΕΥΣΗΣ

Δεν απαιτούνται βάσει της εγκυκλίου 8192 ΥΠΕΧΩΔΕ και του Π.Δ. 8/96
Υποχρεωτικό κτίριο με χρήση κατοικίας : απαιτούμενες θέσεις = 1
Νέο κτίριο με πρόβλεψη καθ' ύλην και αίτηση χρήσης σε παραδοσιακό κτίριο : απαιτούμενες θέσεις = 1
Η απαιτούμενη θέση λόγω άλλων χρήσεων, απαιτείται από τις υφιστάμενες, επομένως 1-1=0 (Π.Δ. 11/1/2004, άρθρο 4, §3)

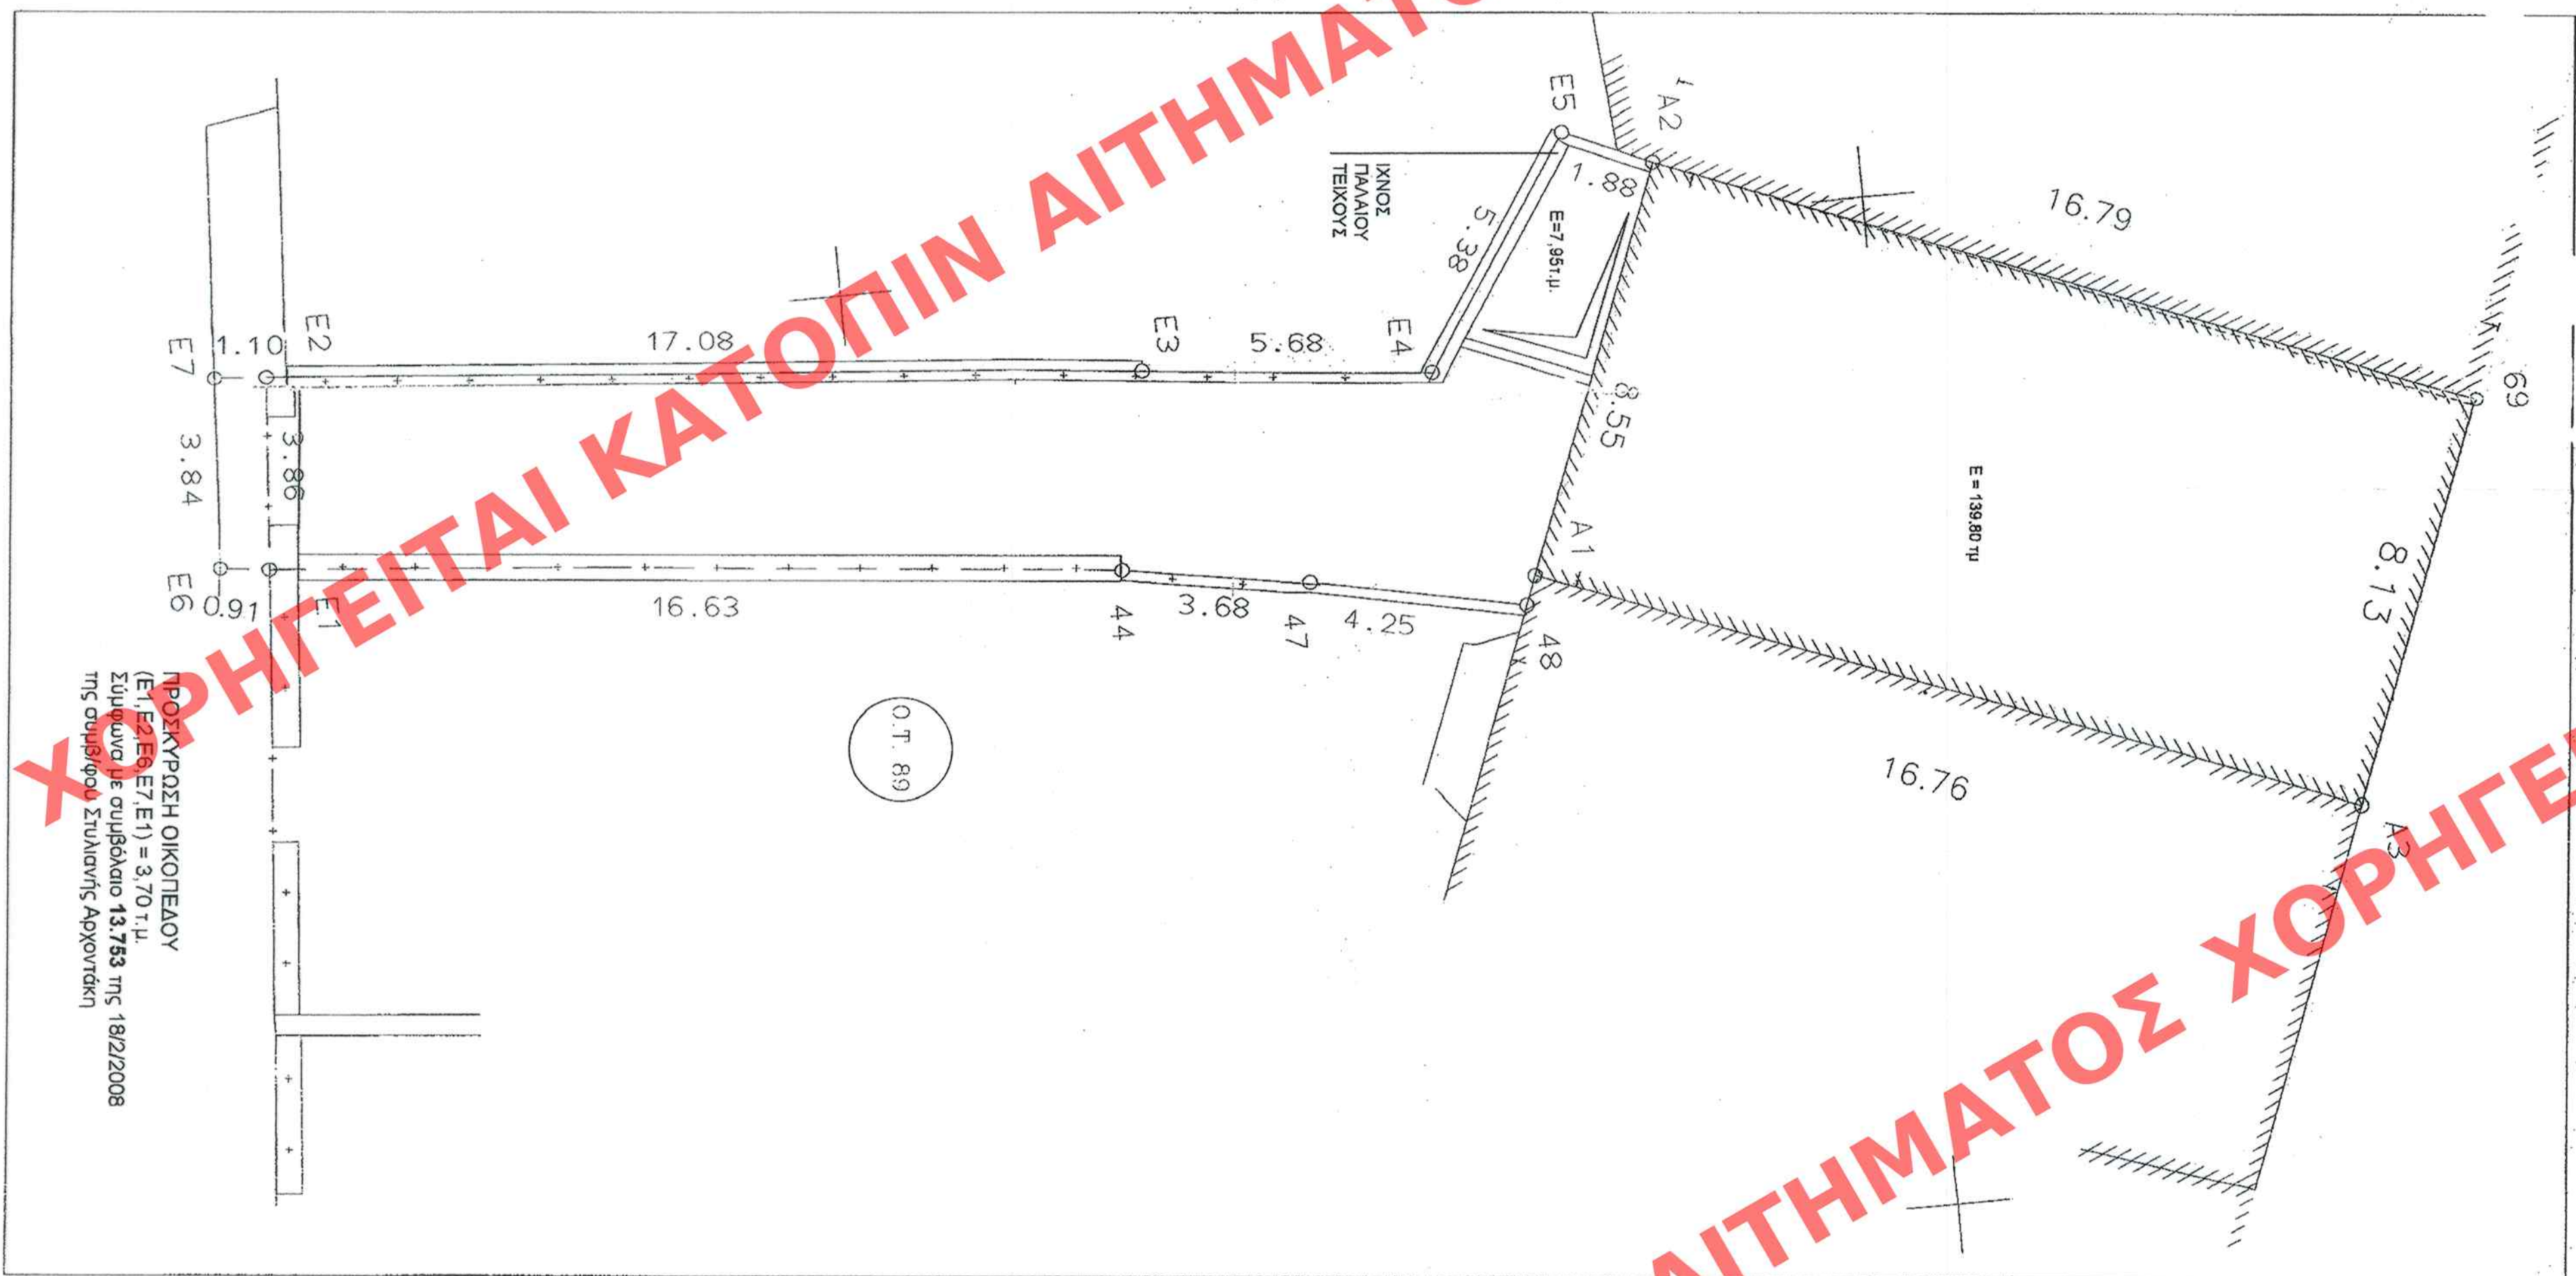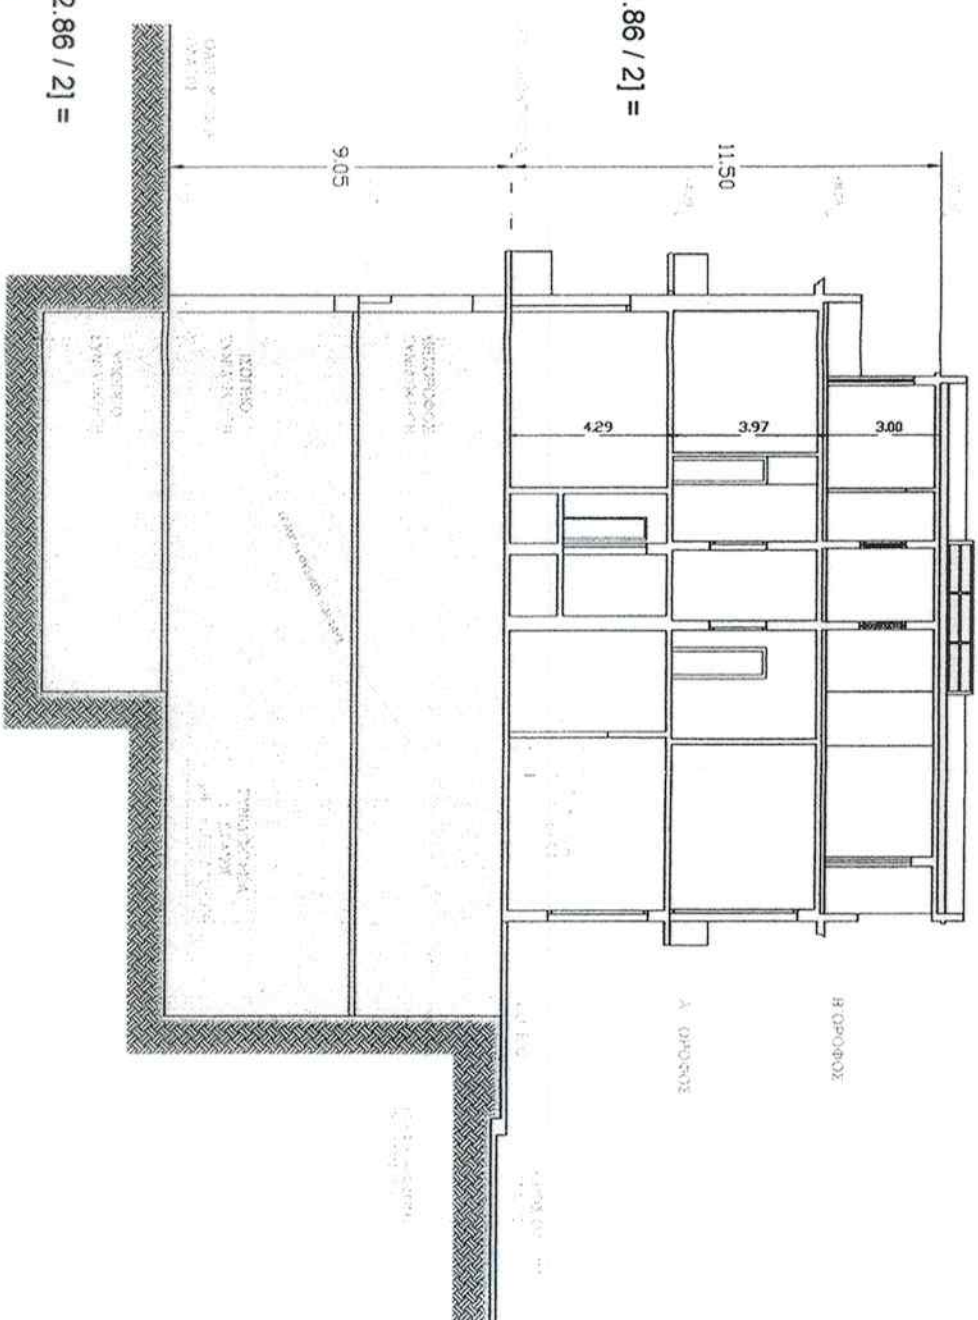

ΥΠΟΥΡΓΕΙΟ ΠΕΡΙΒΑΛΛΟΝΤΟΣ
ΕΝΕΡΓΕΙΑΣ & ΚΛΙΜΑΤΙΚΗΣ ΑΜΑΛΓΩΣΗΣ
